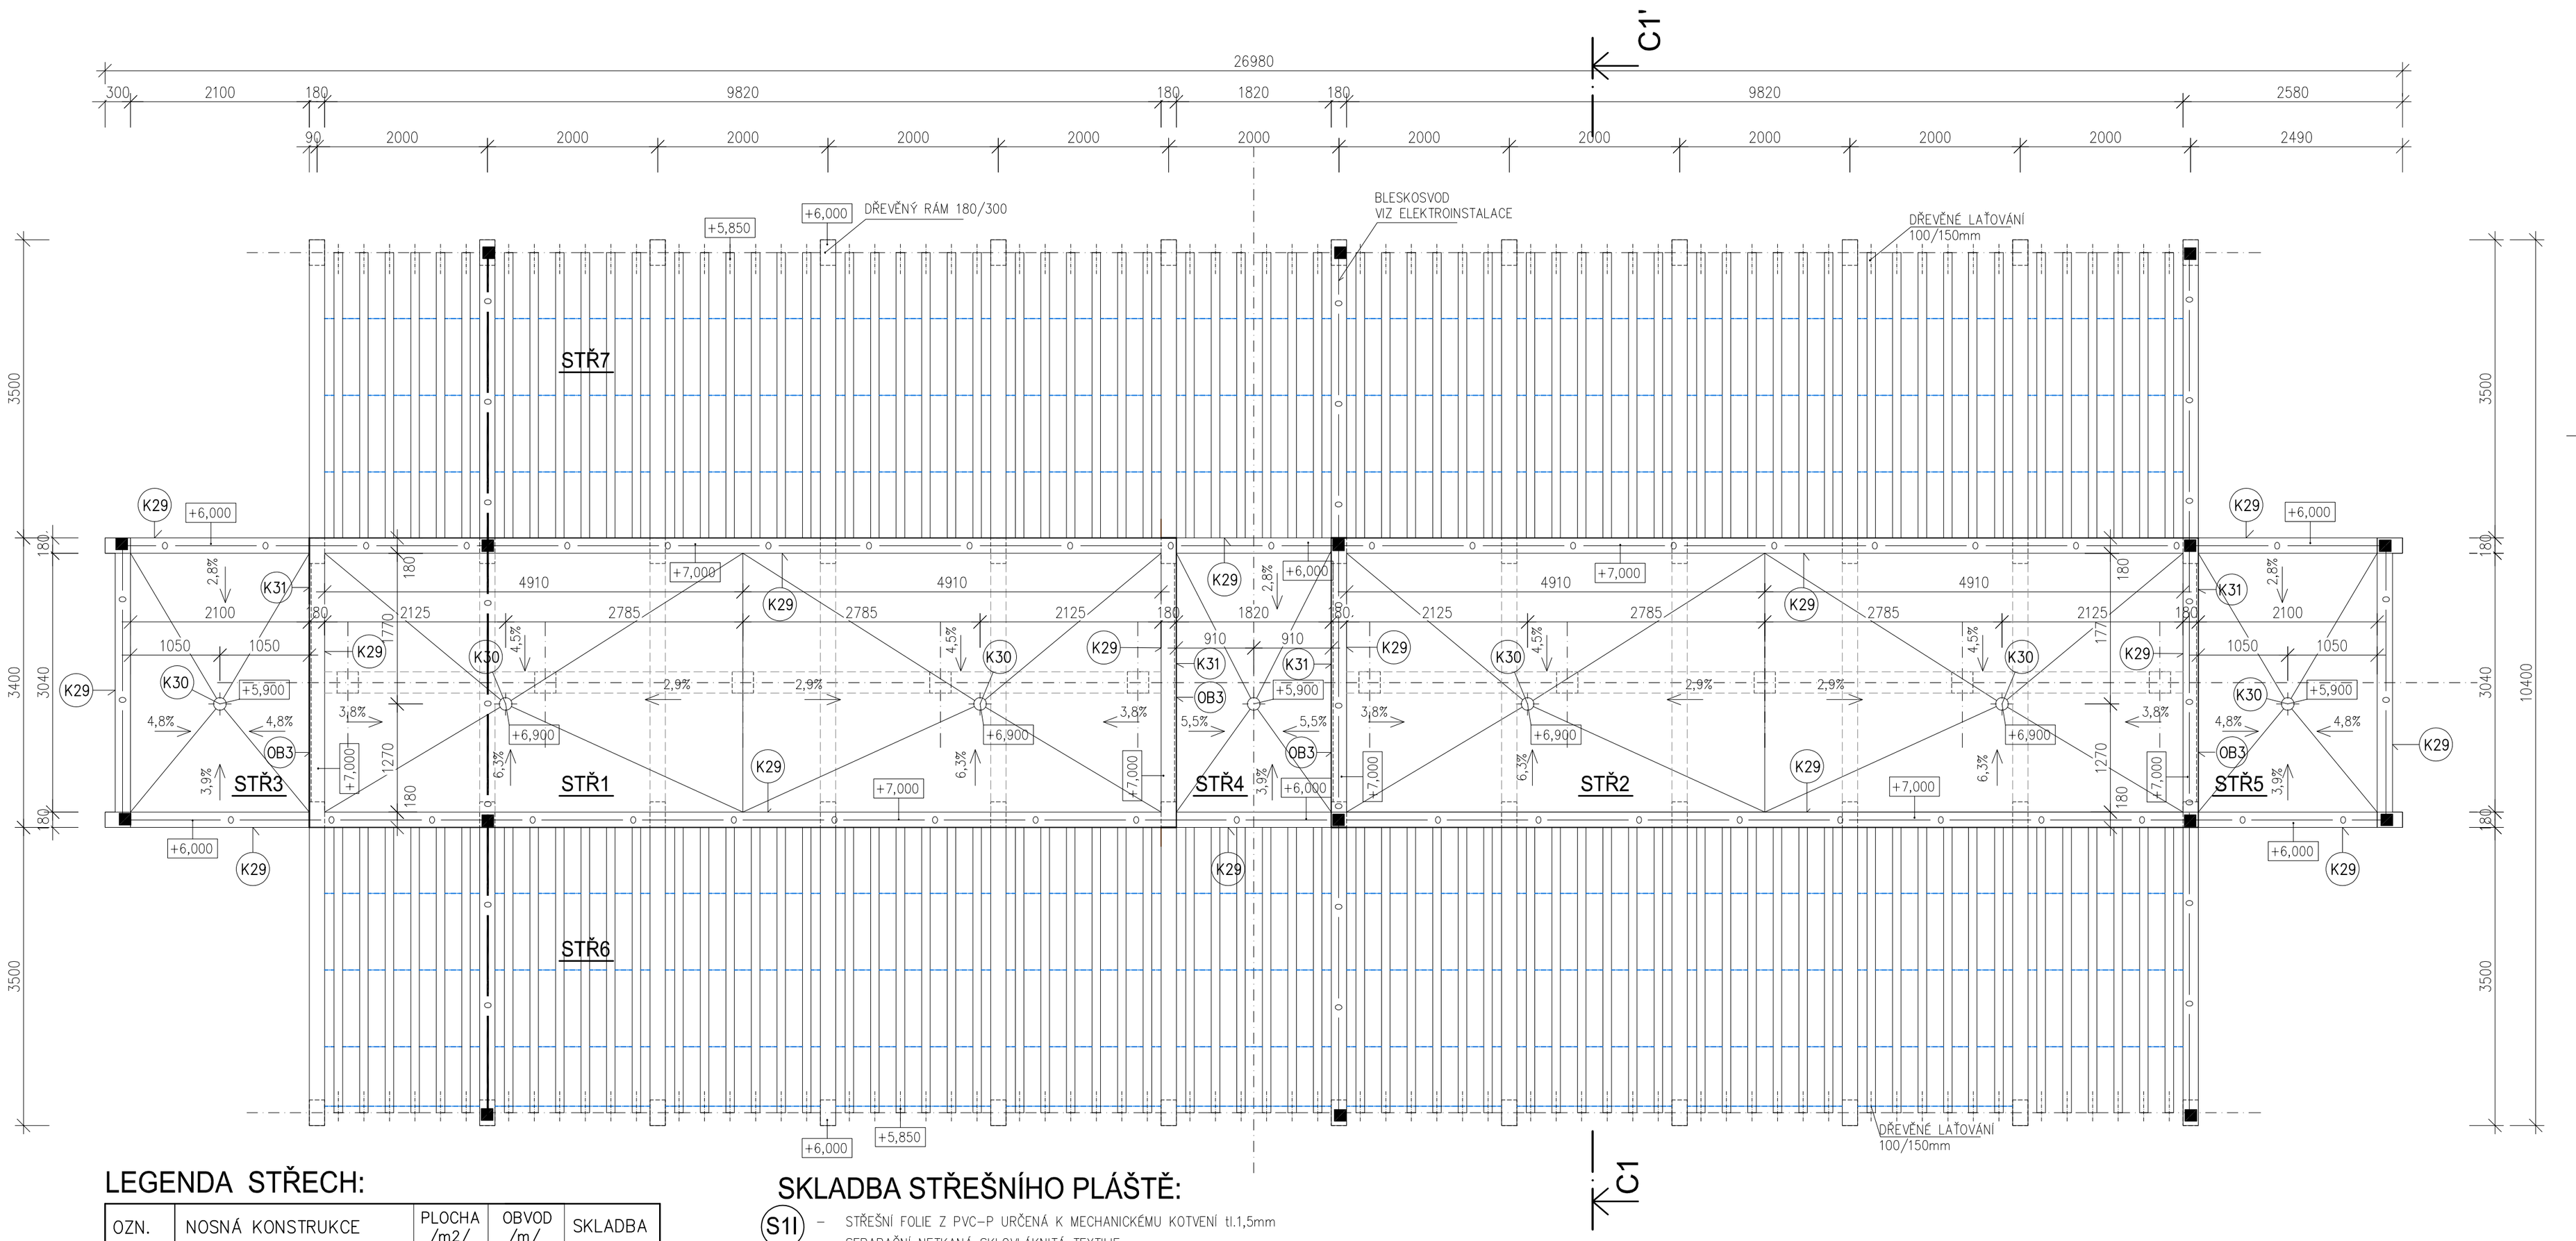

LEGENDA STŘECH:

OZN.	NOSNÁ KONSTRUKCE	PLOCHA /m2/	OBVOD /m/	SKLADBA
STŘ1	DŘEVĚNÉ KROKVE, +6,850	34,60	27,20	S1I
STŘ2	DŘEVĚNÉ KROKVE, +6,850	34,60	27,20	S1I
STŘ3	DŘEVĚNÉ KROKVE, +5,850	7,80	11,90	S1I
STŘ4	DŘEVĚNÉ KROKVE, +5,850	6,20	10,50	S1I
STŘ5	DŘEVĚNÉ KROKVE, +5,850	7,80	11,90	S1I
STŘ6	DŘEVĚNÉ LATĚ 100/150mm	77,70	51,40	–
STŘ7	DŘEVĚNÉ LATĚ 100/150mm	77,70	51,40	–

BLESKOSVOD:

VIZ SAMOSTATNÁ ČÁST PD ELEKTROINSTALACE

Mřížová zemnící soustava s obvodovým zemničem typu A. Jímací soustava je provedena drátem AlMgSi pr. 8 mm. Svody jímací soustavy jsou provedeny vidičem HVI. Jímací soustava je doplněna pomocnými jímači v.1,5 m.

Obvodový zemnič je proveden páskem FeZn 30*4 mm v základových pásech min. 80cm pod úrovní terénu a připojen na svorkovnice HOP objektu. K jímací soustavě jsou připojeny kovové části jiných konstrukcí.

SKLADBA STŘEŠNÍHO PLÁŠTĚ:

S1I
- STŘEŠNÍ FOLIE Z PVC-P URČENÁ K MECHANICKÉMU KOTVENÍ tl.1,5mm
- SEPARAČNÍ NETKANÁ SKLOVLÁKNITÁ TEXTILIE
- SPÁDOVÁ VRSTVA EPS 100 tl.30-110mm
- PROVIZORNÍ HYDROIZOLACE SAMOLEPÍCÍ Z SBS MODIFIKOVANÉHO ASFALTU S POSYPEM tl.3,0mm
- DŘEVĚNÝ ZÁKLOP-OSB 3 TL.20mm
- DŘEVĚNÉ KROKVE

OB3
- DŘEVĚNÝ OBKLAD
- DŘEVĚNÝ ROŠT SVISLÉ A VODOROVNÉ LATĚ

OBKLAD NAVAZUJE NA PODHLED

POZNÁMKA:

- MATERIÁL DŘEVĚNÉ KONSTRUKCE: DŘEVO TŘÍDY C14 (EN 338)
- OŠETŘIT PROTI DŘEVOKAZNÝM HOUBÁM A HMYZU TRANSPARENTNÍM PŘÍPRAVKEM

VZOR LEMOVÁNÍ STŘECHY:

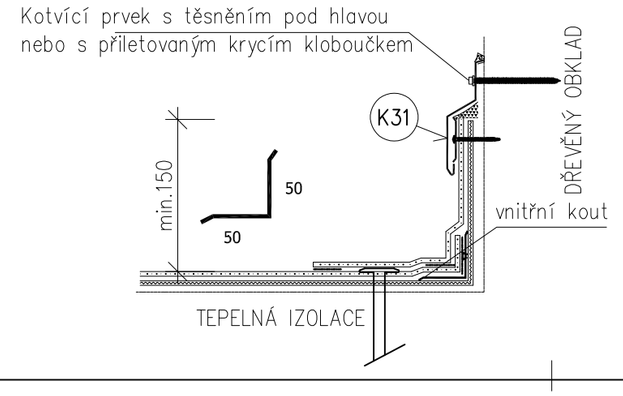

±0,000=228,00

Zodp. projektant	Kontroloval	Vypracoval	Amun Pro s.r.o. 739 53 Třanovice 1 IČ: 06369201, DIČ: CZ06369201 E: info@amunpro.cz, M: +420 728 463 908
Ing. Michal Klimša	Ing. Michal Klimša	Jana Kozelková	
Investor: statutární město Karviná, Fryštátská 72/1, 733 24 Karviná			
Místo stavby: Park B. Němcové, Karviná Fryštát			Formát 630x420
Akce: ,,Zámecké konírny-Comunity Hub" Objekt I-Inhalatorium SO04			Datum 7/2023
			Účel DPS
			Č. zakázky 1150/2022
Část: D.1.1. Architektonicko-stavební řešení			Měřítko 1:50
Obsah výkresu: Střecha Inhalatorium			Číslo paré / Č. výkresu D.1.1.b I.103