


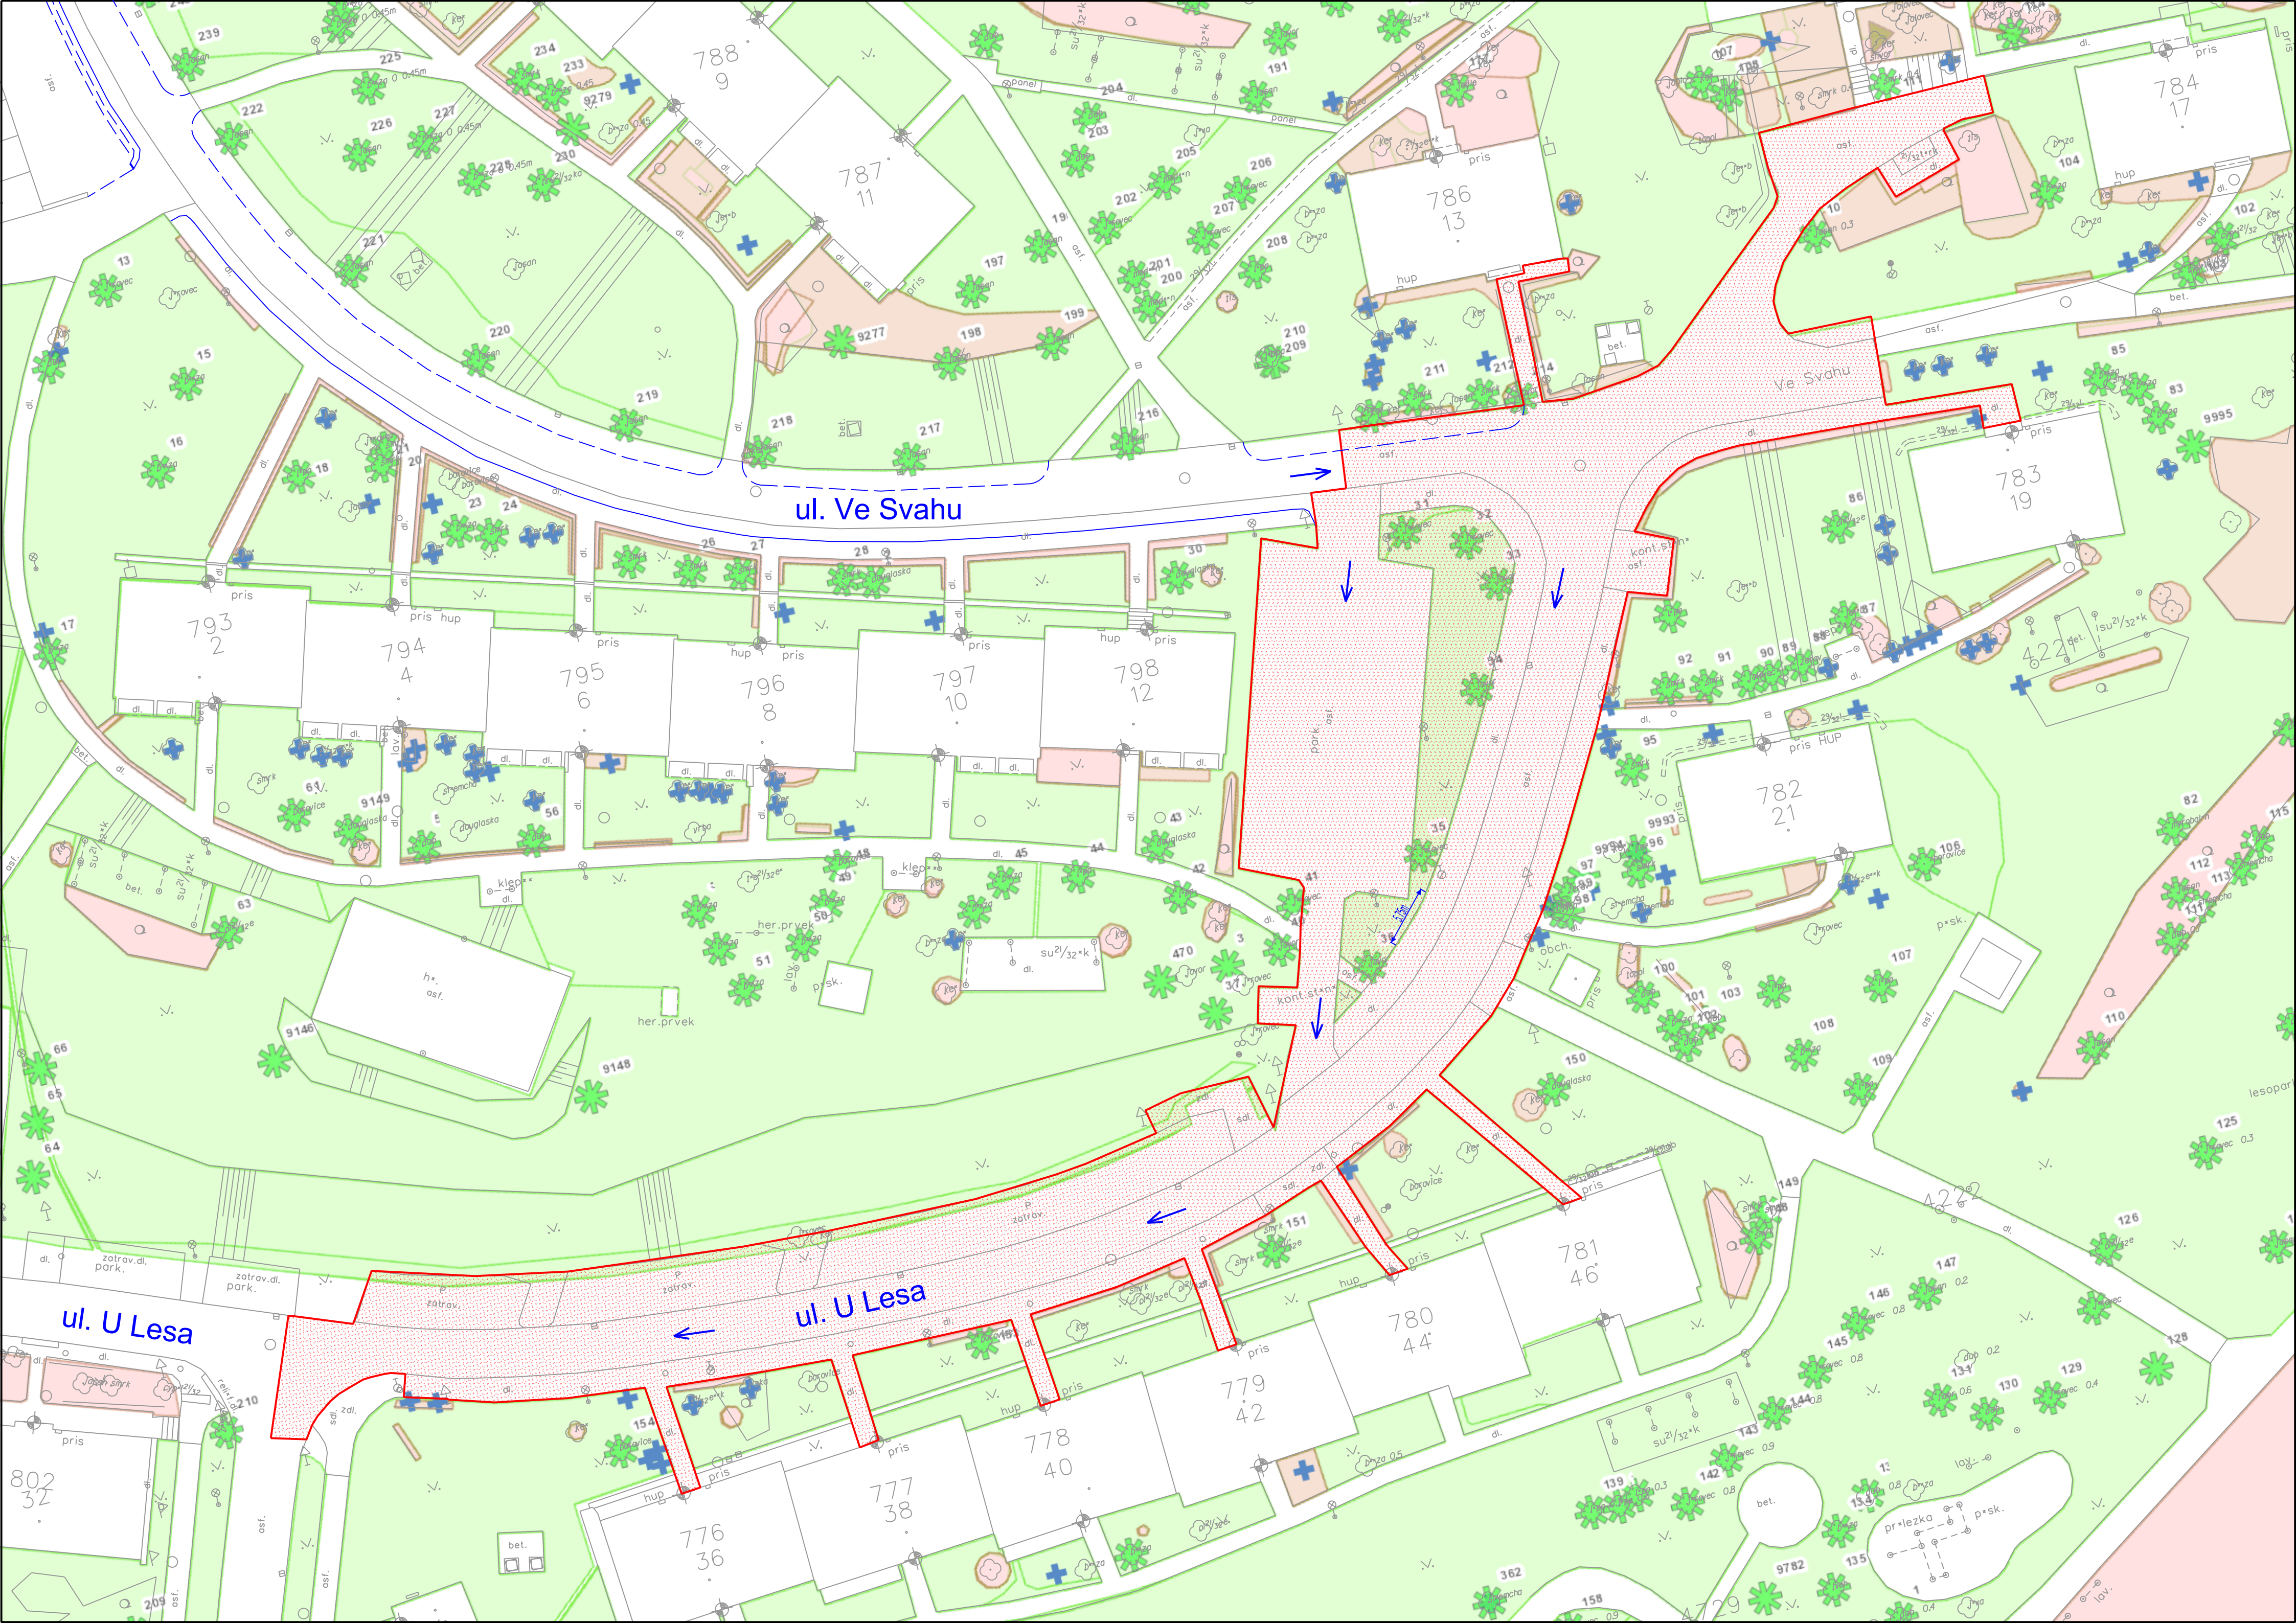

ul. Ve Svahu

ul. U Lesa

ul. U Lesa