


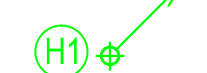







LEGENDA NOVÝCH POTRUBÍ:


- NOVÉ LEŽATÉ (PODSTROPNÍ) POTRUBÍ SPLAŠKOVÉ KANALIZACE (PP-HT)
- OZNAČENÍ NOVÉHO SVISLÉHO POTRUBÍ SPLAŠKOVÉ KANALIZACE, VČ. DIMENZE
- ROZVODY POŽÁRNÍ VODY (PV)
- OZNAČENÍ NOVÉHO STOUPACÍHO VEDENÍ POŽÁRNÍ VODY

LEGENDA STÁVAJÍCÍCH POTRUBÍ:

- STÁV. LEŽATÉ (PODSTROPNÍ) POTRUBÍ SPLAŠKOVÉ KANALIZACE
- OZNAČENÍ STÁV. SVISLÉHO POTRUBÍ SPLAŠKOVÉ KANALIZACE, VČ. DIMENZE
- STÁV. LEŽATÉ (PODSTROPNÍ) POTRUBÍ VODOVODU
- OZNAČENÍ STÁV. SVISLÉHO POTRUBÍ VODOVODU

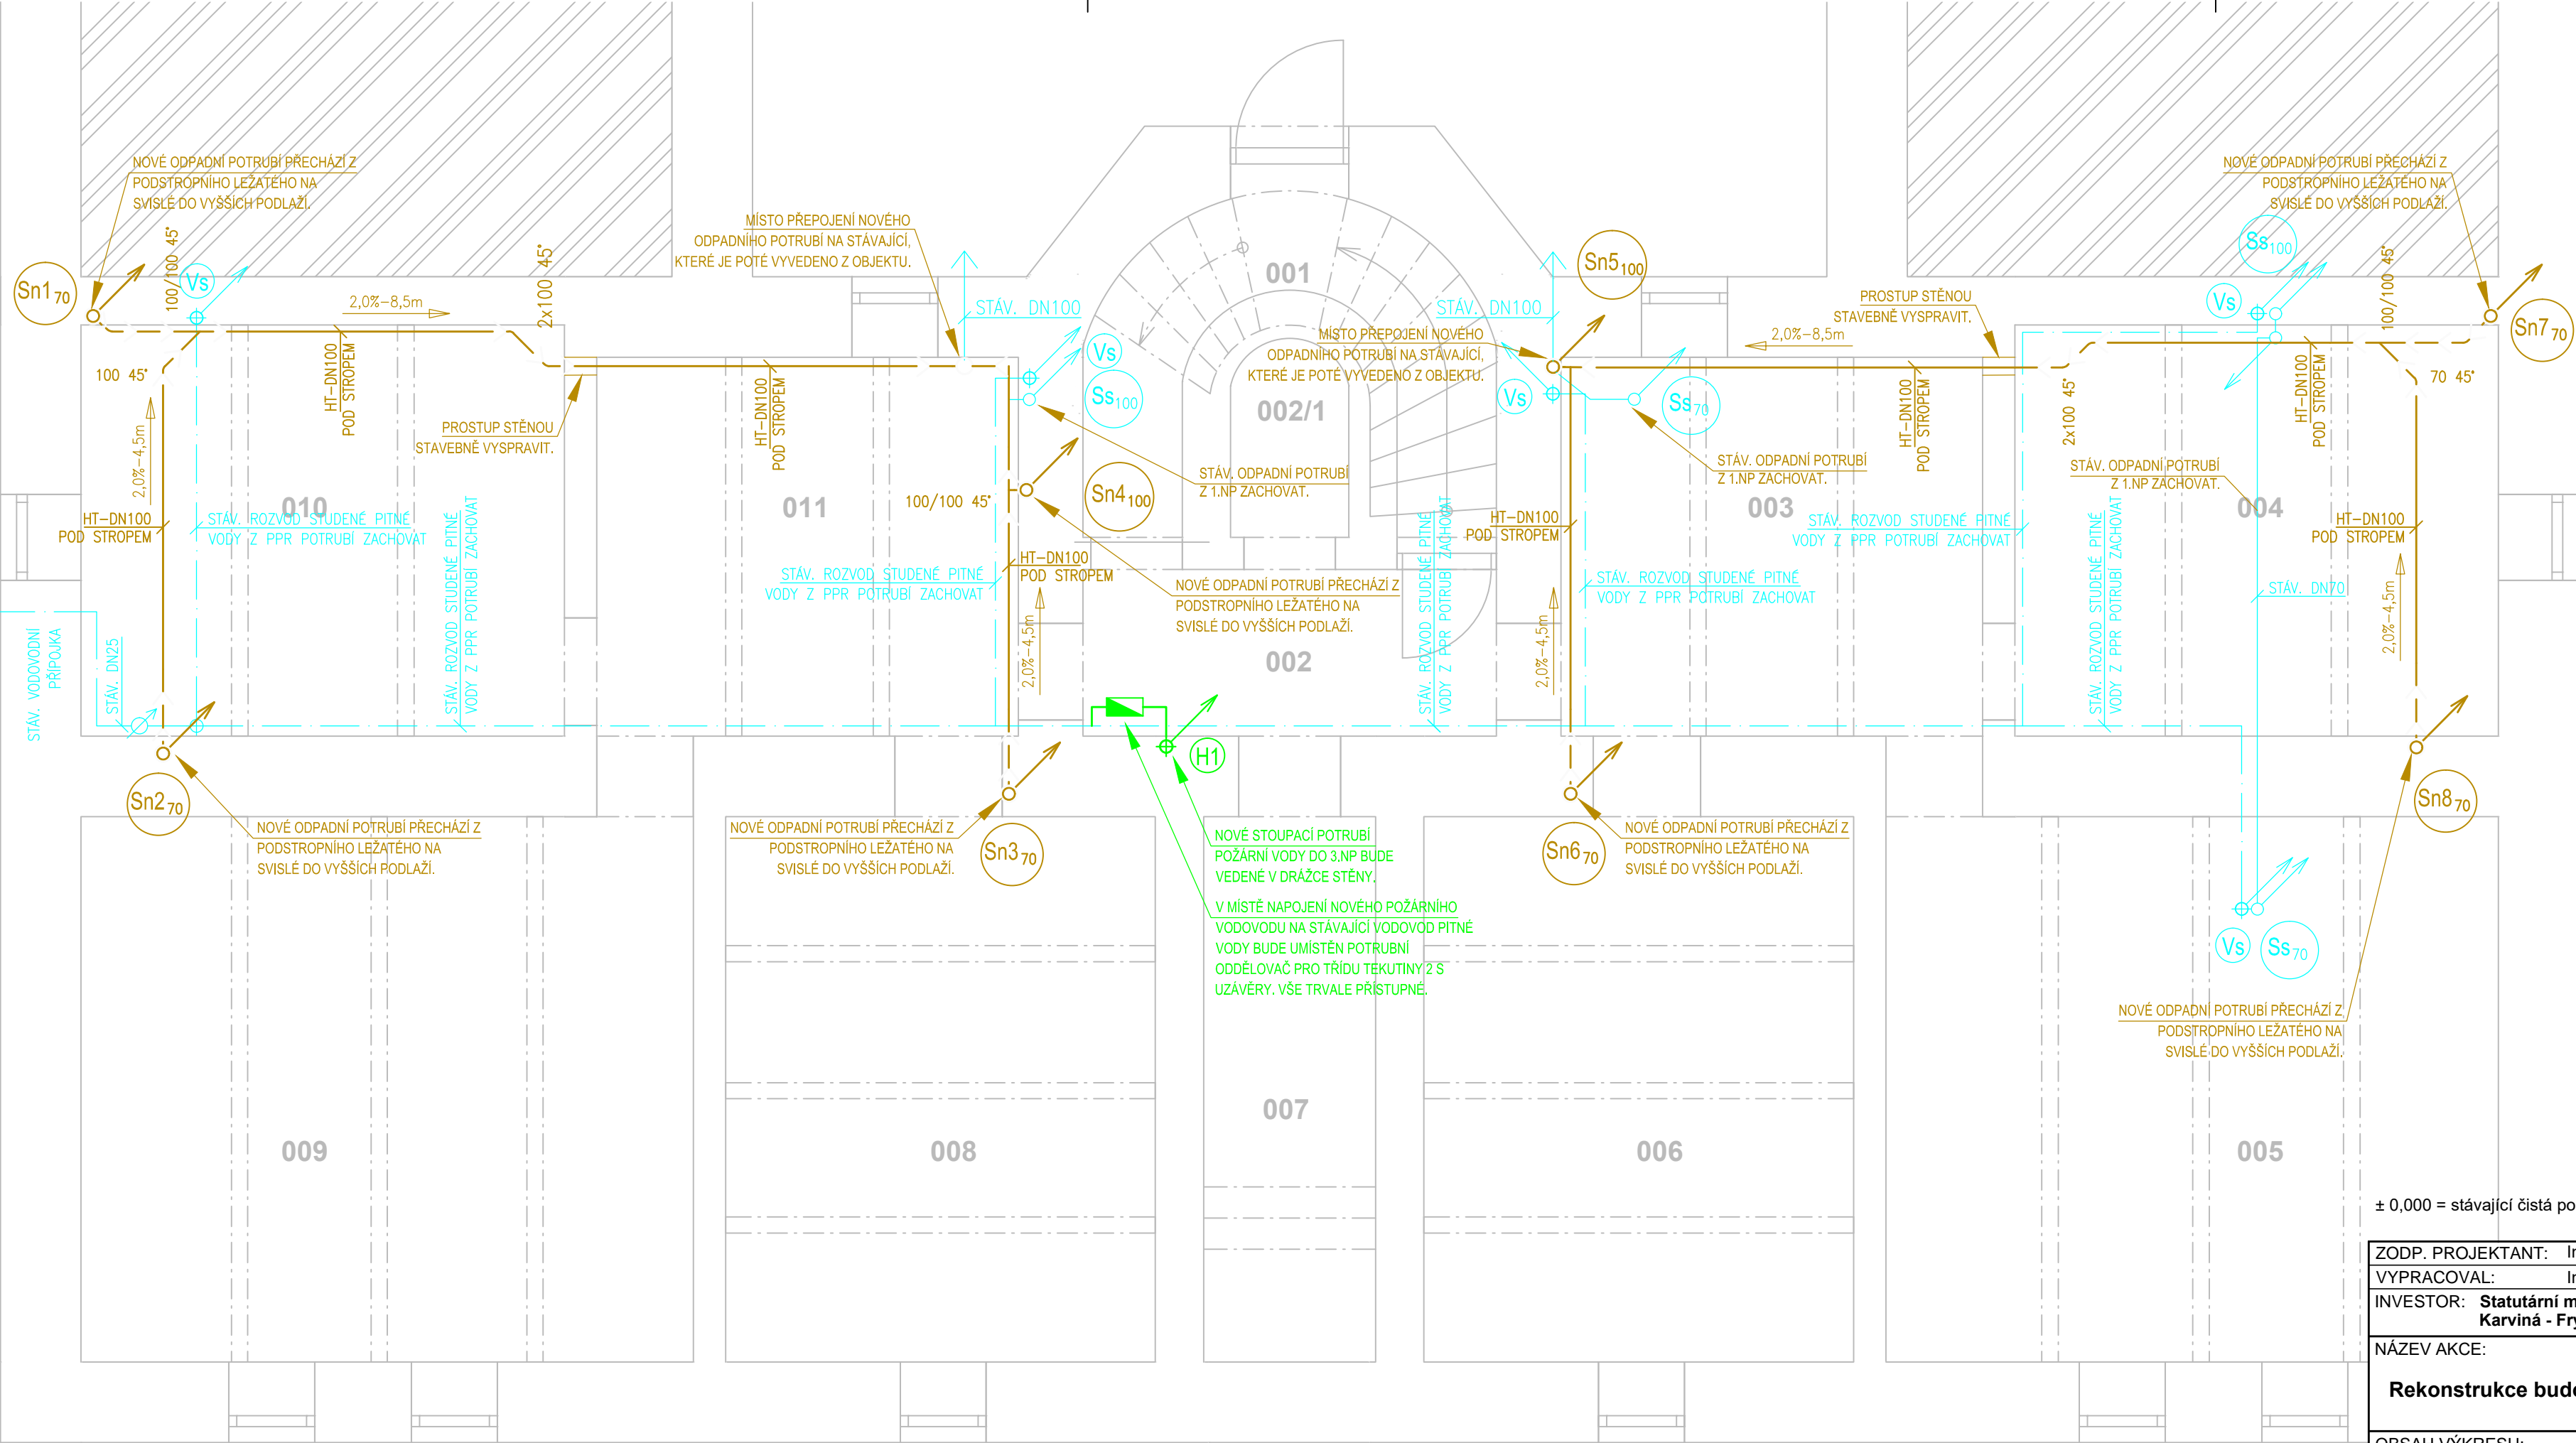

± 0,000 = stávající čistá podlaha 1. NP

| | | | |
|---|--|--|----------------|
| ZODP. PROJEKTANT: Ing. Robert Kotásek, ČKAIT: 1103449 | | <div><div>Frýdecká 1901, 739 34 Šenov IČO: 06155707, tel. 777041479</div></div> | |
| VYPRACOVAL: Ing. Tomáš Janošec | | | |
| INVESTOR: Statutární město Karviná, Frýštátská 72/1, 733 24 Karviná - Frýštát | | | |
| NÁZEV AKCE: | | ČÁST: Zdravotechnika | FORMÁT: 3xA4 |
| Rekonstrukce budovy č.p. 149 na ul. Karola Šliwky | | DATUM: 12/2020 | STUPEŇ: DPS |
| | | MÍSTO STAVBY: Parc. č. 1134/1 kat. území Karviná-město | |
| OBSAH VÝKRESU: | | STAVEBNÍ OBJEKT: | ČÍSLO VÝKRESU: |
| Zti - půdorys 1.PP | | SO 01 | |
| | | MĚŘÍTKO: | D1.4b)01 |
| | | 1:50 | |