


Měřítko: 1:200

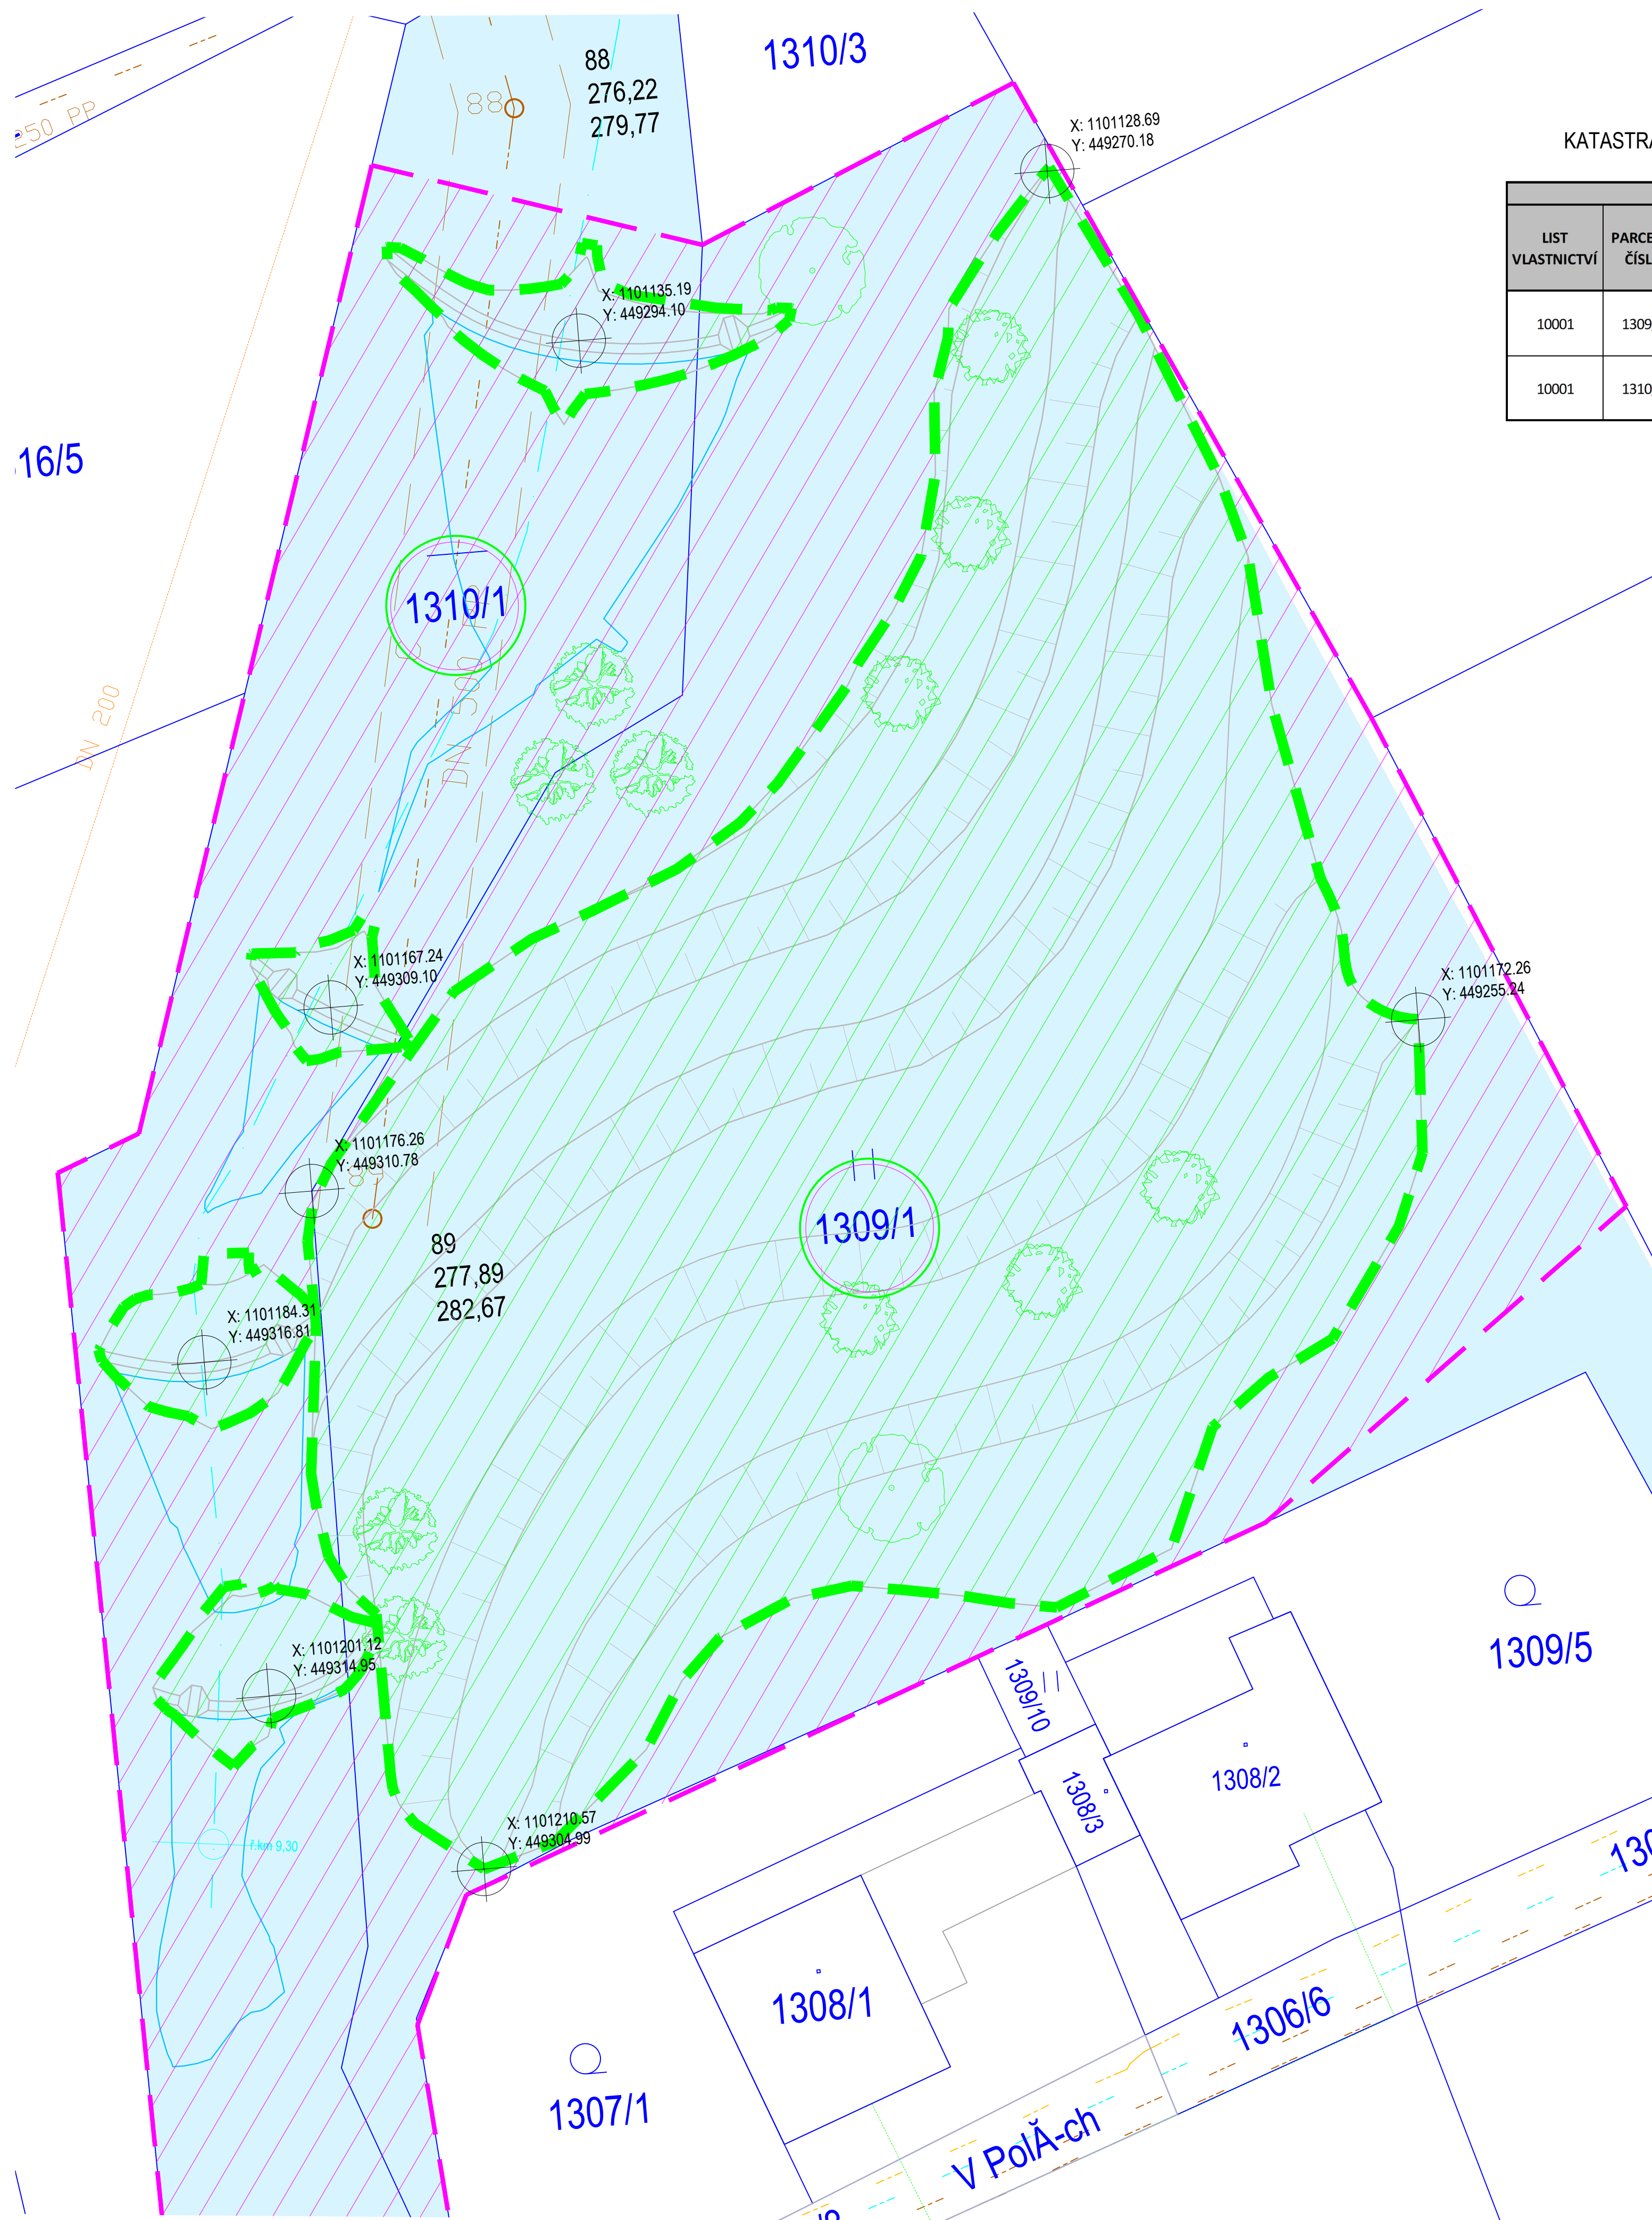







KATASTRÁLNÍ ÚZEMÍ: RÁJ [663981]

IDENTIFIKACE MAJETKOPRÁVNÍCH VZTAHŮ							
LIST VLASTNICTVÍ	PARCELNÍ ČÍSLO	VÝMĚRA POZEMKŮ [m²]	DRUH POZEMKU	VLASTNÍK A JEHO ADRESA	TRVALÝ ZÁBOR POZEMKŮ [m²]	DOČASNÝ ZÁBOR POZEMKŮ [m²]	ZPŮSOB DOTČENÍ POZEMKŮ
10001	1309/1	3589	Trvalý travní porost	Statutární město Karviná, Fryštátská 72/1, Fryštát, 73301 Karviná	2430	985	SO-08 Terasy s retenčními valy přístup
10001	1310/1	1735	Vodní plocha	Statutární město Karviná, Fryštátská 72/1, Fryštát, 73301 Karviná	221	1390	SO-08 Terasy s retenčními valy přístup

celkem:	2651	2375	m ²
---------	------	------	----------------


LEGENDA:

-  Hranice parcel KN
 Zábor stavby (hranice)
 Trvalý zábor pozemků
 Dočasný zábor pozemků
 Dotčené parcely KN
 Hrany návrhu
 Osa stávajících vodních toků
 Pozemky ve vlastnictví města Karviná

LEGENDA IS:

- Elektrické vedení
- Vedení kanalizace
- Vedení vodovodu
- Vedení plynovodu STL
- Sdělovací vedení
- Vedení teplovodu

Souřadnicový systém: S-JTSK
Výškový systém: B. p. v.

	
ENVICONS s. r. o. Sídlo a provozovna společnosti Hradčická 589 533 52 Pardubice – Potašiny Tel. / FAX: +420 466 531 787 info@envicons.cz • www.envicons.cz	
Datum / Date 04/2025	
Zakázka č. / Job No. 30/2023	
Stupeň / Stage DPS	
Kraj / Region Moravskoslezský kraj	
Stavební úřad / Building Authority Magistrát města Karviné	
Katastrální území / Katastral Area Karviná-město, Ráj	
Objednatel / Client Město Karviná	
Alice / Project Revitalizace toku a oblasti Lesopark Dubina	
Stavební objekt / Building construction	
Název / Title Katastrální situační výkres - SO-08 Terasy s retenčními valy	
Zodpovědný projektant / Responsible designer Ing. Jiří Šubrt	
Kontroloval / Checked by Ing. Jiří Šubrt	
Návrh vypracoval / Elaborated by Ing. Jiří Šubrt	
Mřítko / Scale 1:200	Souprava / Copy
Výřez č. / DWG No. C.2b	

