

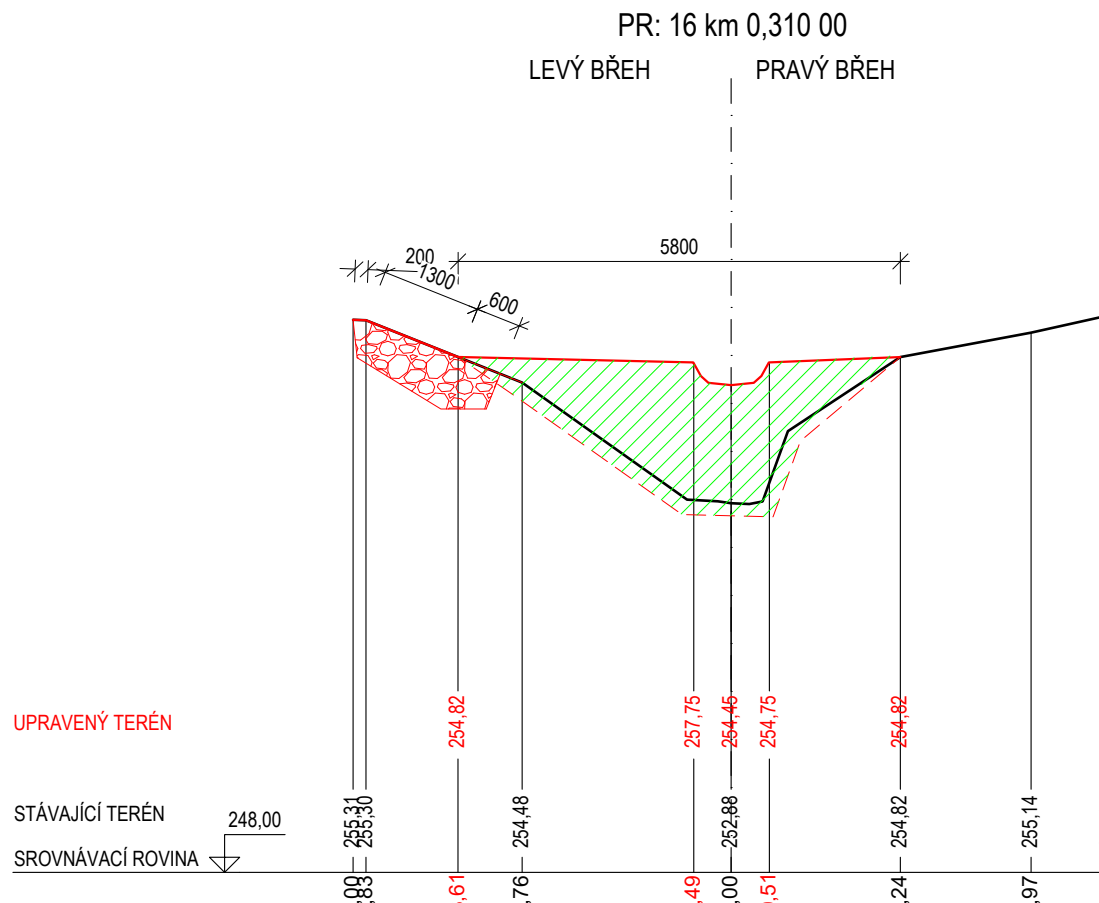
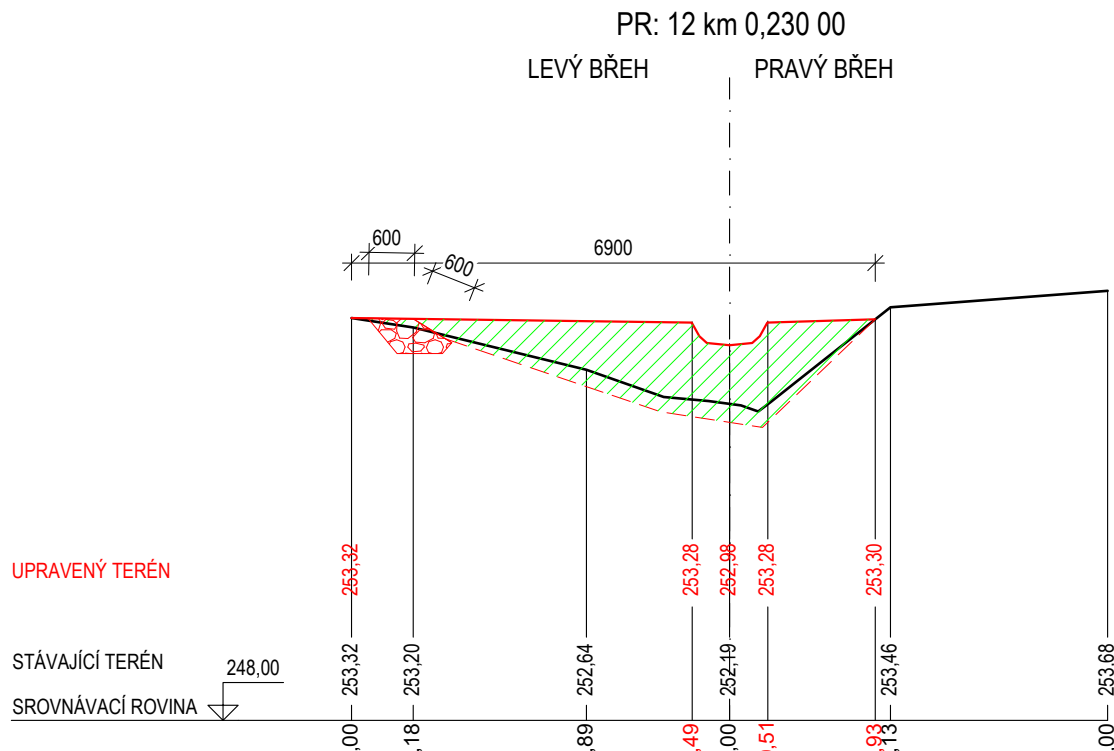
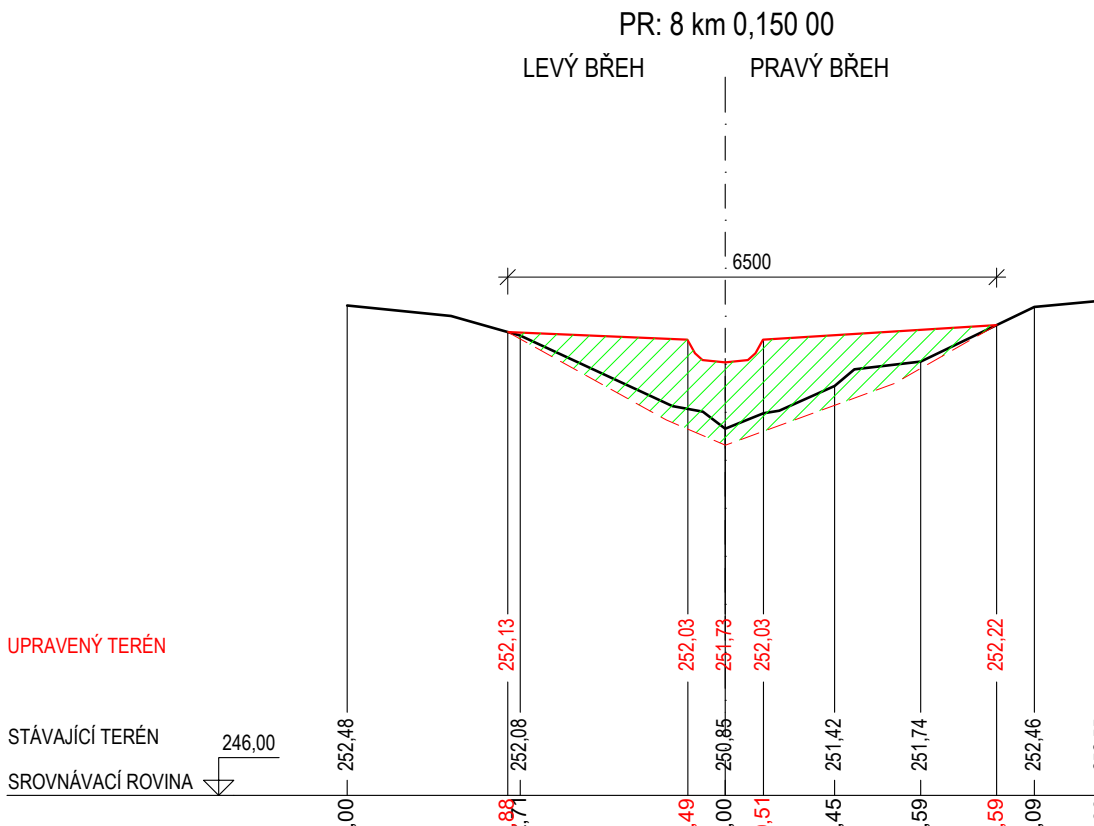
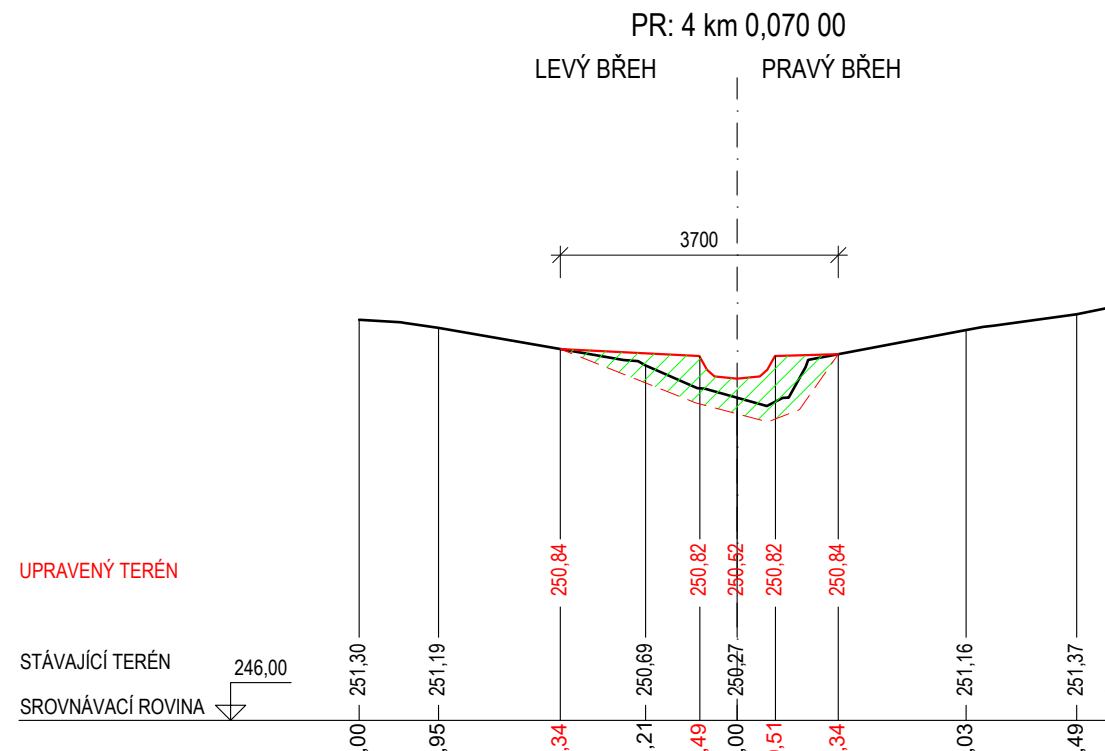
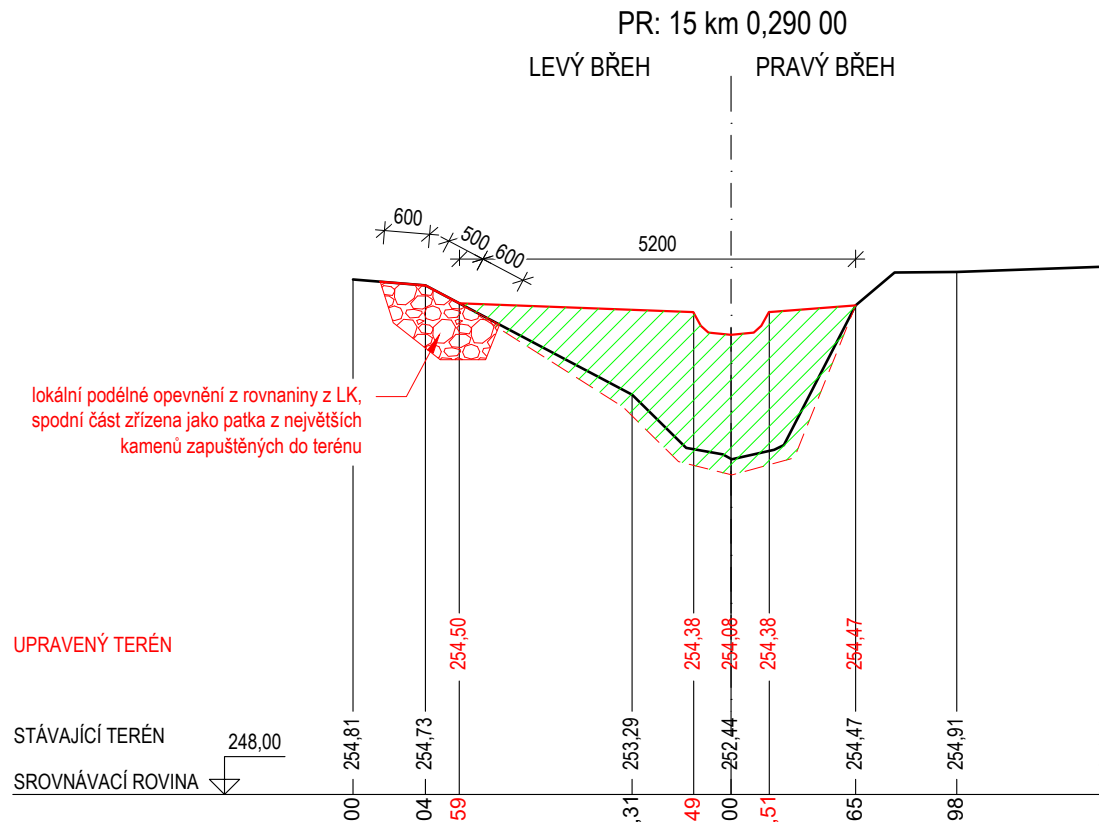
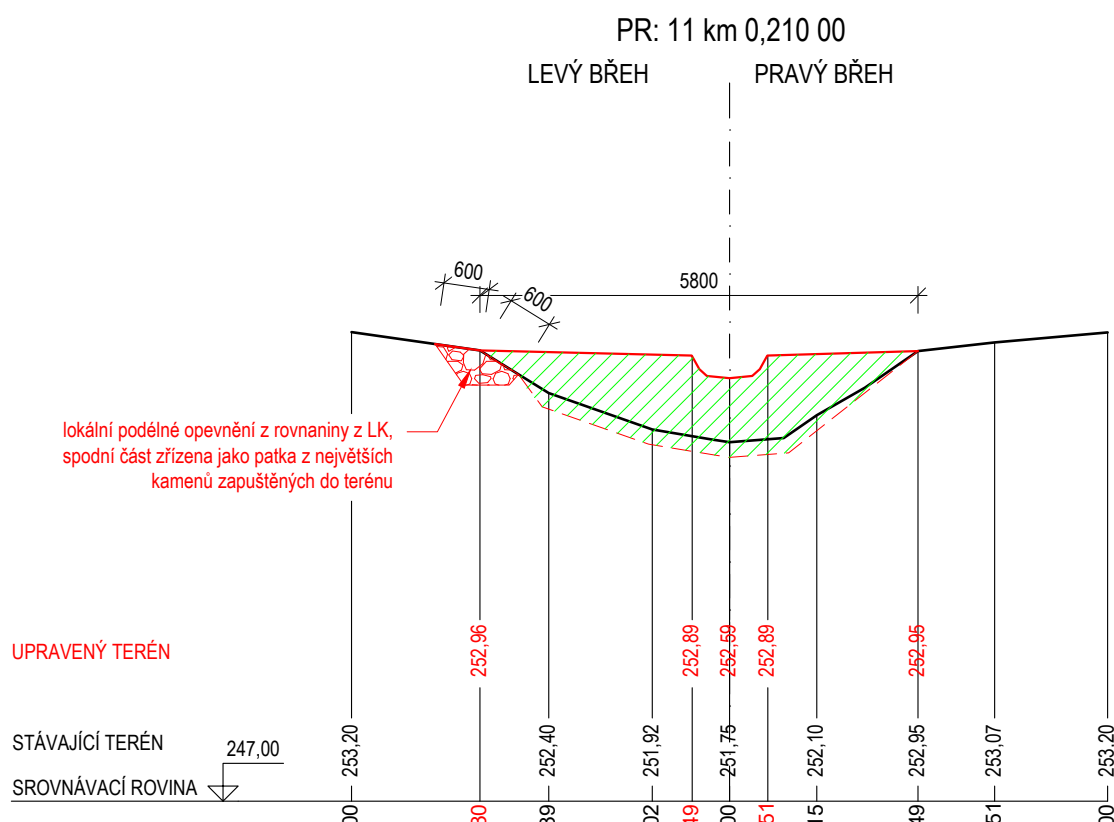
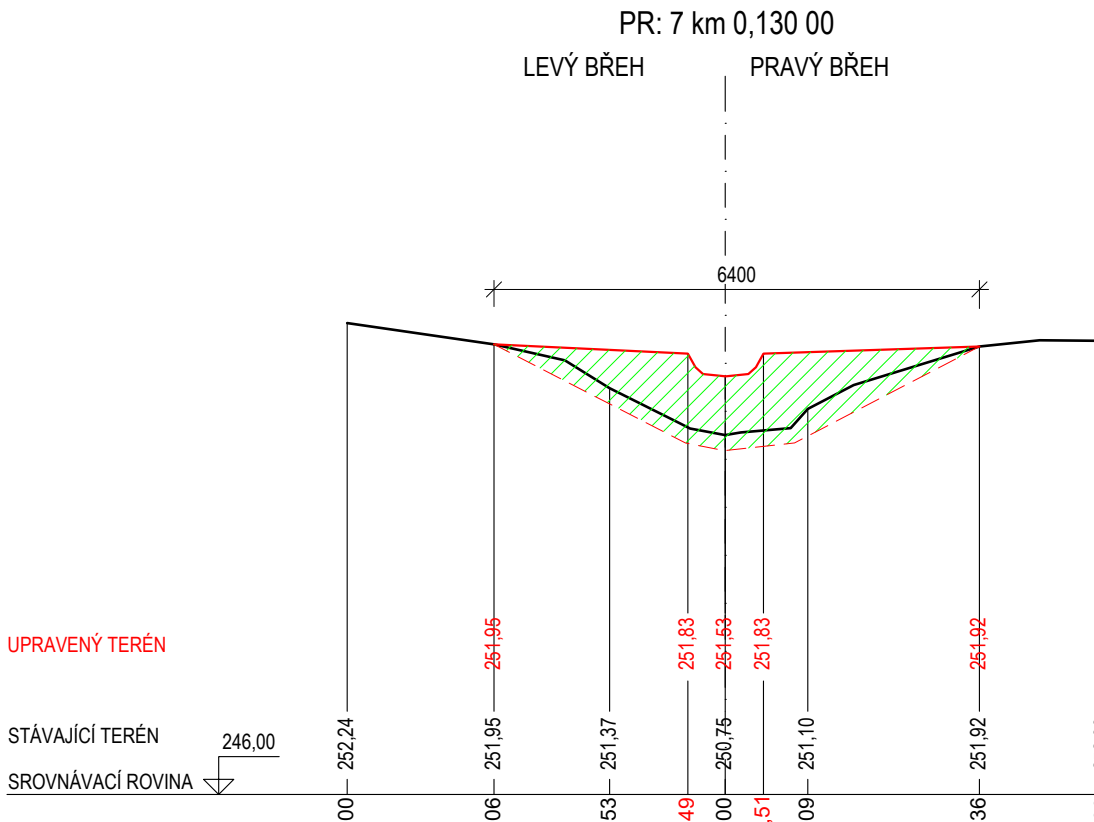
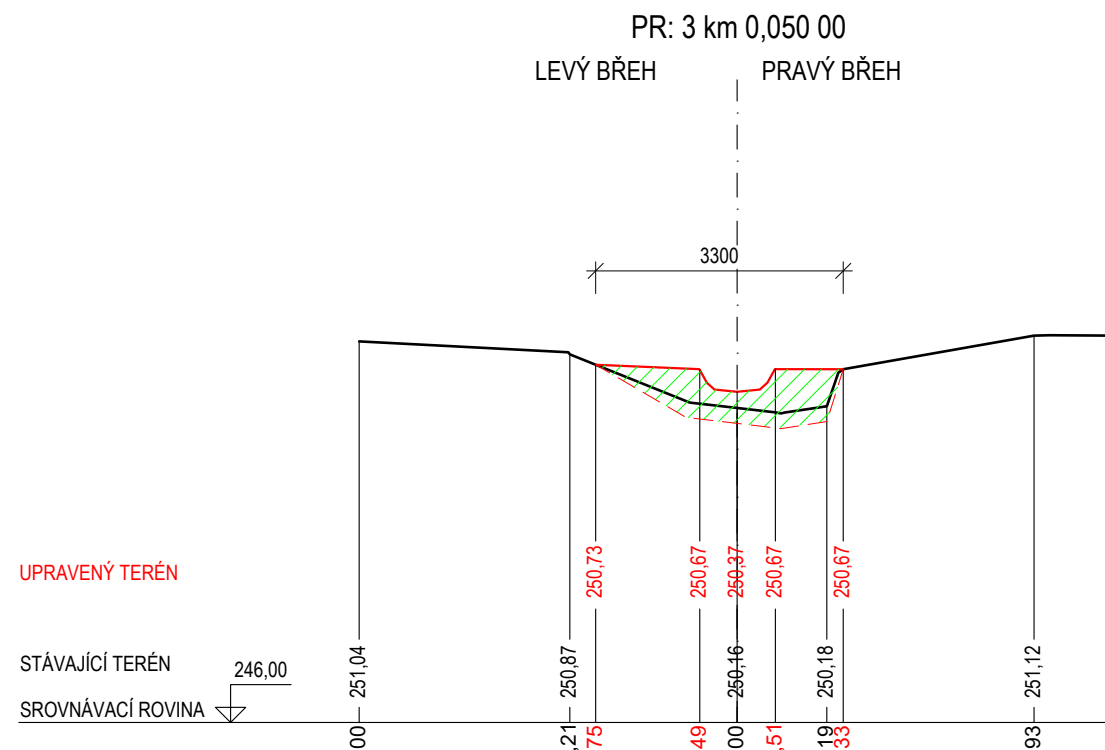
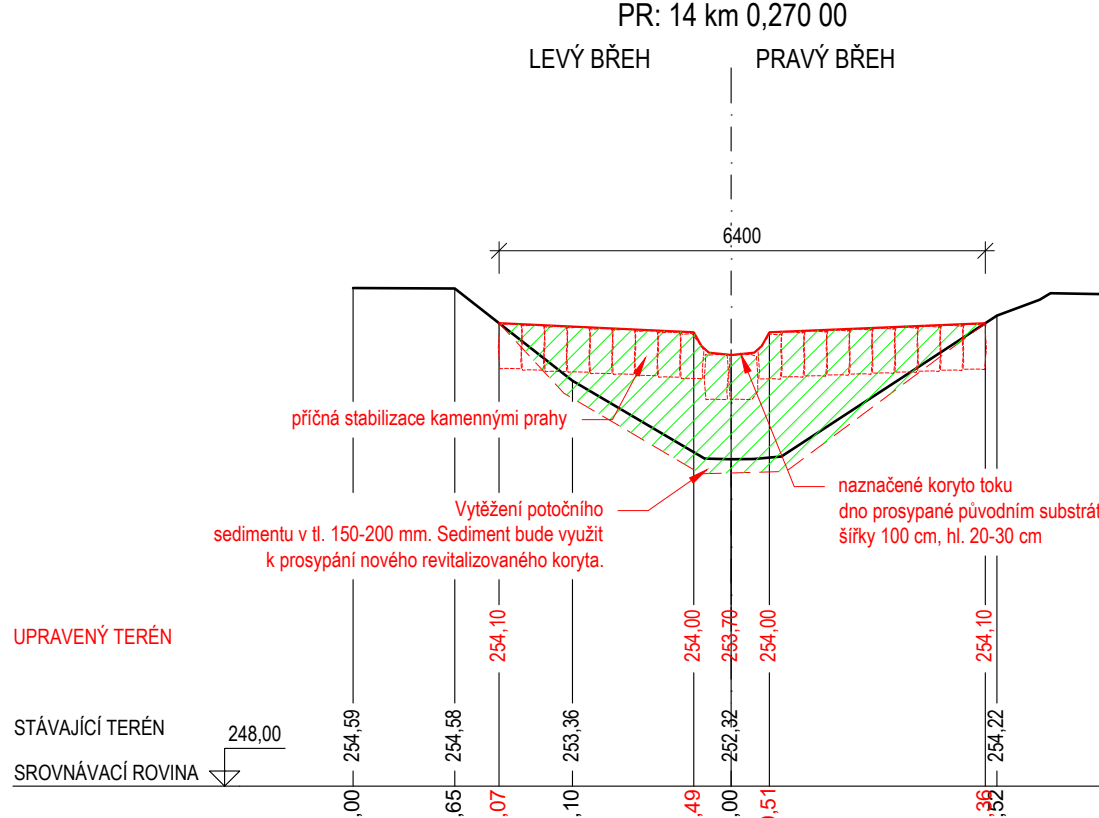
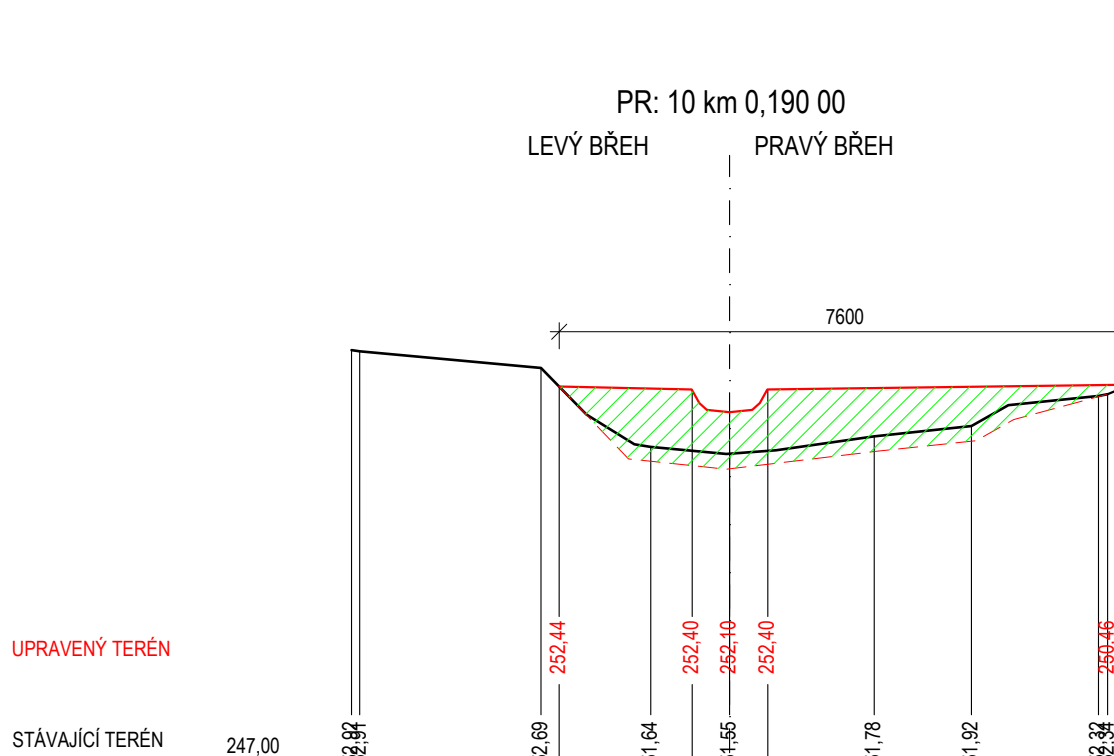
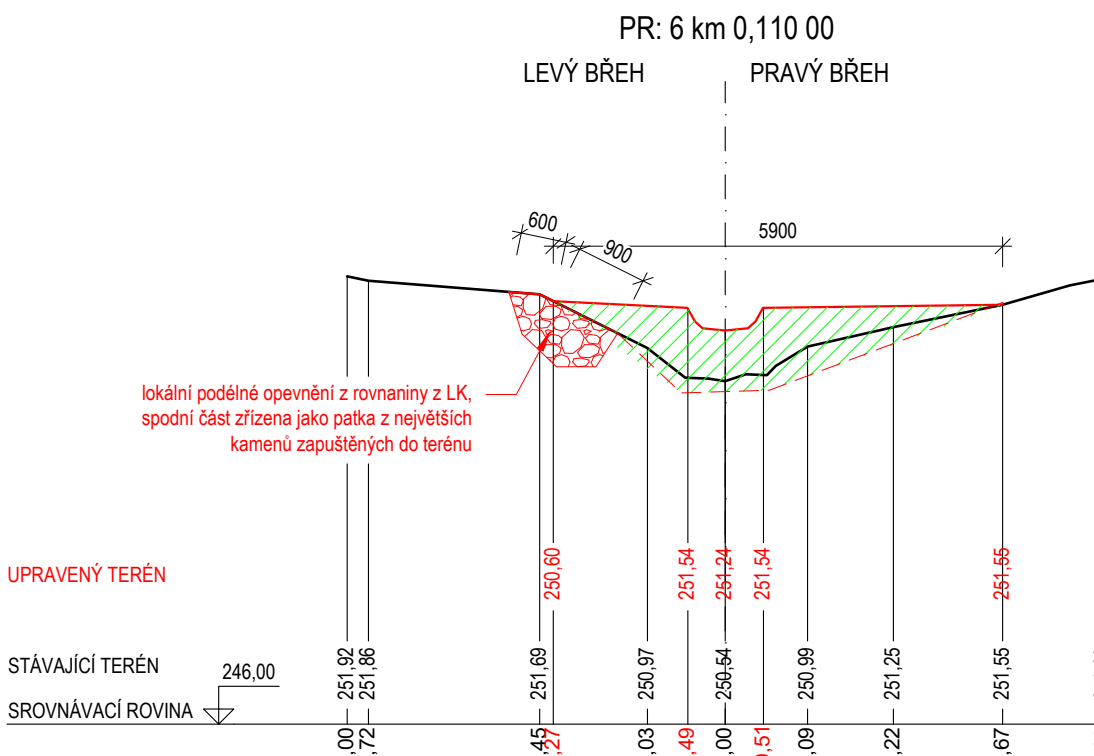
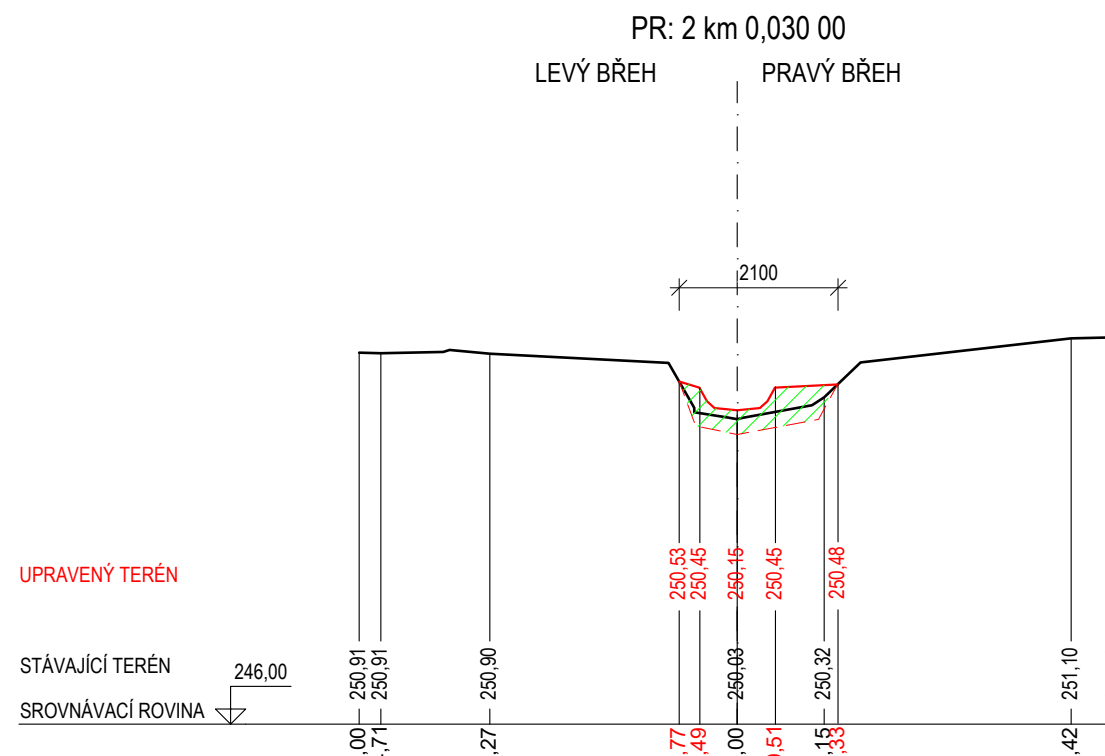
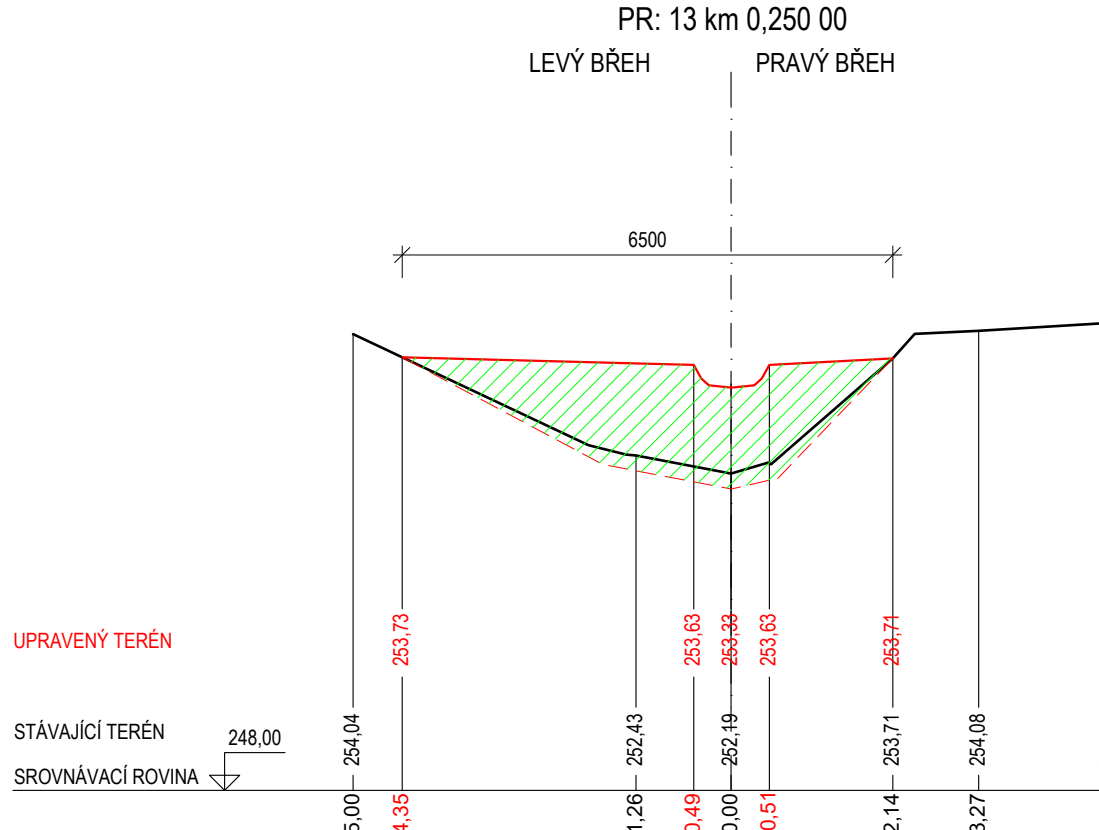
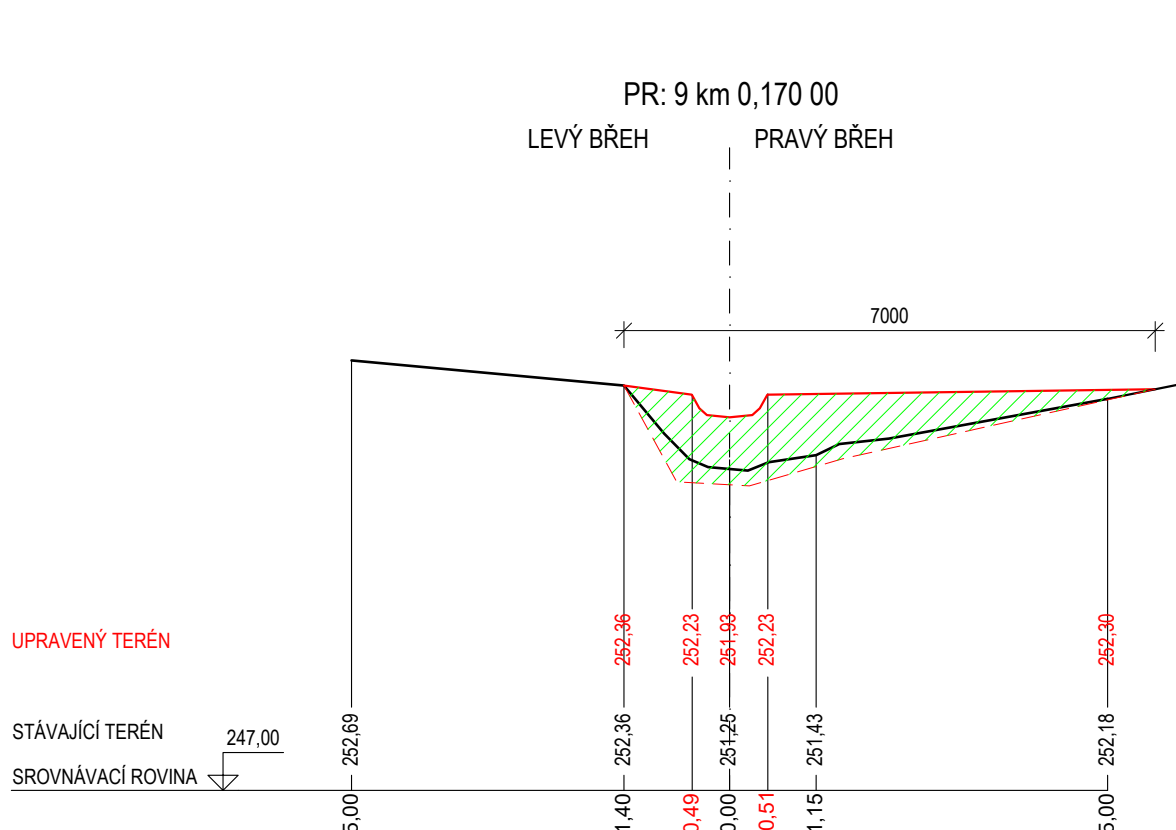


CHARAKTERISTICKÉ PŘÍČNÉ ŘEZY - ÚSEK Č.5

Měřítko: 1:100

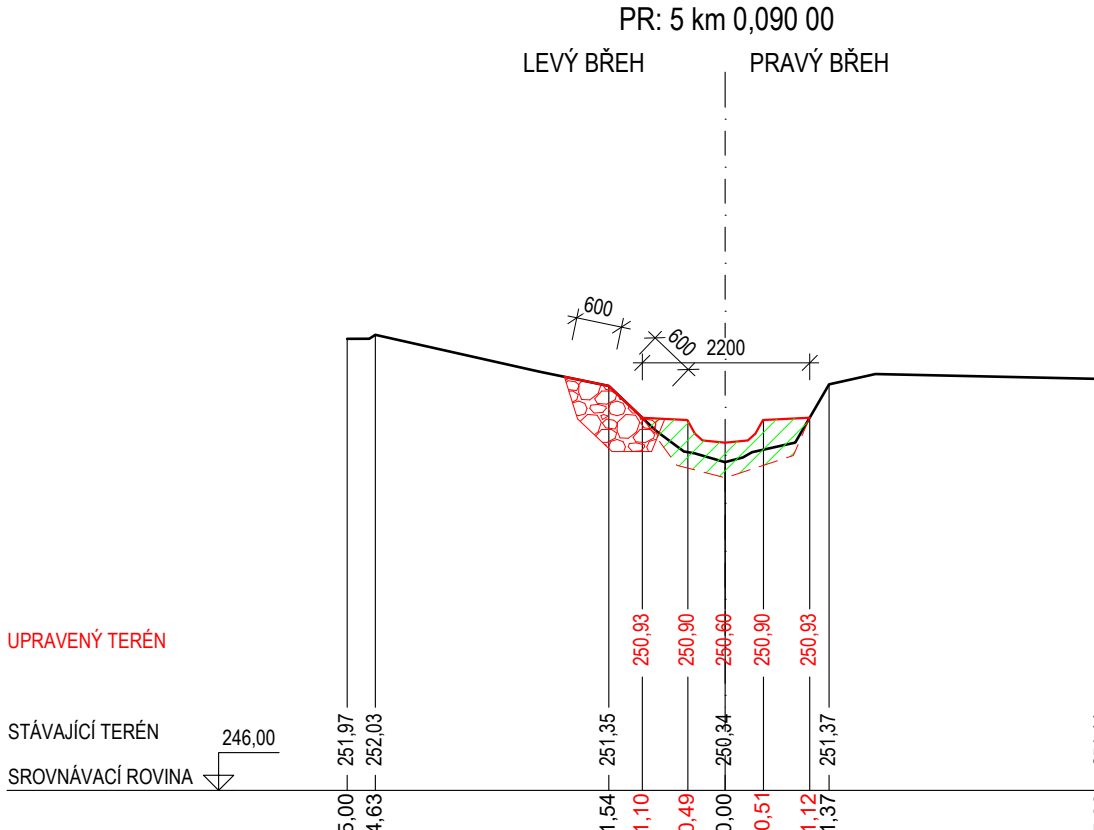

Souřadnicový systém: S-JTSK
Výškový systém: B. p. v.

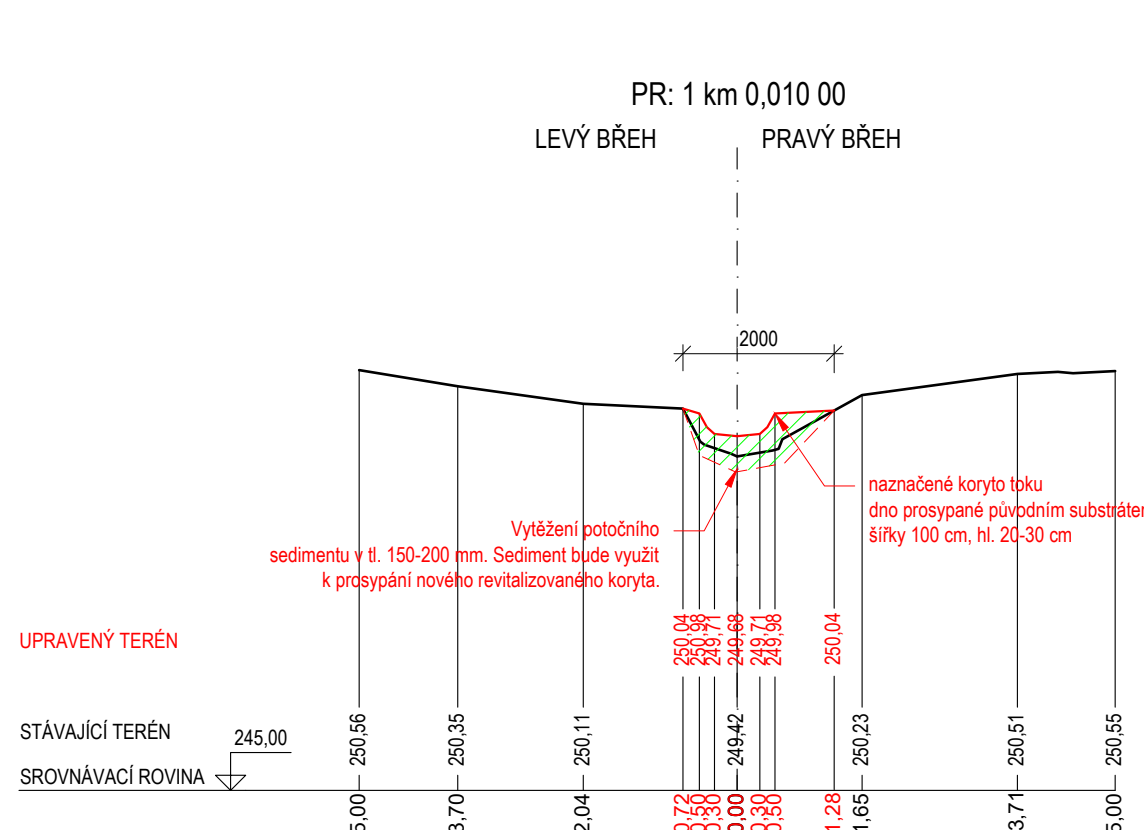

ENVICONS s. r. o.
Sídlo a provozovna společnosti
Hradecká 569
533 52 Pardubice – Polabiny
Tel./ FAX: +420 466 531 787
info@envicons.cz • www.envicons.cz

Datum / Date

Zakazka č. / Job No.

Stupeň / Stage

Kraj / Region

Stamp of Area / Building Authority

Magistrate Michael Karvins

Karviná-město, RaJ	
--------------------	--

Město Karviná

Revitalizace toku a oblast Lesopark Dubina

Stavební objekt / Building construction

SO 01 - Revitalizace
vodoteče - Úsek č.5

Název / Title

Charakteristické příčné
řezy - úsek č.5

Zodpovedný projektant / Responsible designer

Ing. Jiří Subrt

100

Návrh vypracoval / Elaborated by

Ing. Jiří Šu

Methods: Scale

1.100

01 05 00

01 05 03
