



Záměr: Z/2025/45063
Řízení: R/2025/61699
Č.j.: R/2025/61699/15

Dne: 18.06.2025

Úřad: Magistrát města Karviné
Fryštátská 72/1
Fryštát
73301 Karviná
kbt8xbr

Adresát:
Rozdělovník

Vyřizuje: Ing. Eliška Sarčáková, Ph.D.
Tel: +420 596 387 792

ROZHODNUTÍ

Výroková část

Magistrát města Karviné, Odbor stavební a životního prostředí, příslušný dle ust. § 7 odst. 2 zákona č. 125/2000 Sb., o obcích (obecní zřízení) ve znění pozdějších předpisů, jako obecní stavební úřad příslušný podle § 30 odst. 1 písm. f), odst. 3 písm. a) a § 34a zákona č. 283/2021 Sb., stavební zákon, ve znění pozdějších předpisů (dále jen „*stavební zákon*“) s použitím ustanovení § 104 odst. 2 písm. e) a § 107a písm. a) zákona č. 254/2001 Sb., o vodách a o změně některých zákonů (vodní zákon) (dále jen „*vodní zákon*“), přezkoumal žádost o povolení stavby pod názvem

„Revitalizace toku a oblasti lesopark Dubina“



na pozemcích parc. č. 1772/2, 1793/6, 1793/19, 1793/42, 1793/43, 1793/46, 1794/2, 1795/2, 1796/2, 1796/3, 1796/6, 1934/2, 1935/1, 1936, 1937/1, 1937/2, 1937/3, 1943, 1944/1, 1944/2, 1944/3, 1944/4, 1944/5, 1944/6, 1944/7, 1946, 1947, 1948/1, 1948/2, 2002, 2003, 4168/1, 4168/2, 4168/4, 4168/7, 4169, 4170/1, 4170/2, 4170/3 a 4171 v k.ú. Karviná-město a pozemcích p.č. 1309/1, 1310/1 v k.ú. Ráj, vše v obci Karviná (dále jen „stavba“ nebo „záměr“), kterou dne 28.03.2025 podalo

**STATUTÁRNÍ MĚSTO KARVINÁ, IČ 002 97 534, se sídlem Fryštátská 72/1, 733
01 Karviná Fryštát,**

v zastoupení společnosti ENVICONS, IČ 275 60 015, se sídlem Dukelská třída 15/16, Pražské předměstí (dále jen „stavebník“ nebo „žadatel“), podle ust. § 193 stavebního zákona ve spojení s § 4 vyhlášky č. 149/2024 Sb., o provedení některých ustanovení stavebního zákona, a na základě tohoto posouzení rozhodl ve výrocích I., II., III., IV. takto:

Výrok I.

Podle § 197 a § 211 stavebního zákona

povoluje

předmětný záměr revitalizace toku a oblasti lesopark Dubina.

Údaje pro vodoprávní evidenci a základní údaje o stavbě:

Stavebník: Statutární město Karviná, IČ 002 97 534, se sídlem Fryštátská 72/1, 733 01 Karviná

Zhotovitel projektové dokumentace: ENVICONS s.r.o., IČ 275 60 015, se sídlem Dukelská třída 15/16, 500 02 Hradec Králové, zpracoval Ing. Jiří Šubrt, autorizovaný inženýr pro stavby vodního hospodářství a krajinného inženýrství, specializace stavby hydrotechnické, meliorační a sanační, ČKAIT 0602915

Předpokládaný termín realizace: 01.08.2025 – 30.05.2026



Účel stavby: rekreace u vody a jiné účely

Název vodního díla: Revitalizace toku a oblasti lesopark Dubina

Název kraje: Moravskoslezský

Název obce: Karviná

Identifikátor obce: 598917

Parcelní čísla: 1772/2, 1793/6, 1793/19, 1793/42, 1793/43, 1793/46, 1794/2, 1795/2, 1796/2, 1796/3, 1796/6, 1934/2, 1935/1, 1936, 1937/1, 1937/2, 1937/3, 1943, 1944/1, 1944/2, 1944/3, 1944/4, 1944/5, 1944/6, 1944/7, 1946, 1947, 1948/1, 1948/2, 2002, 2003, 4168/1, 4168/2, 4168/4, 4168/7, 4169, 4170/1, 4170/2, 4170/3 a 4171 v k.ú. Karviná-město a pozemcích p.č. 1309/1, 1310/1 v k.ú. Ráj;

Číslo hydrologického pořadí: 2-03-03-0671

Hydrogeologický rajón: 2262 Ostravská pánev - karvinská část

Vodní útvar: HOD_0840 Olše od státní hranice po tok Petrůvka

Vodní tok, IDVT: Bezejmenný tok, 13000129

ř.km: 0,04-1,06 a 1,06-2,56

Orientační určení polohy stavby předmětného záměru (S-JTSK): X: 1100331.1, Y: 449647.7

Popis:

Záměr je koncipován na stavební objekty:

SO-01 Revitalizace vodoteče

V rámci tohoto stavebního objektu se navrhuje revitalizace celkem v šesti úsecích dvou vodních toků, a to pět úseků IDVT 13000129 a jeden úsek neevidovaného levostranného přítoku IDVT 13000129. Navrhuje se jednak



půdorysné rozvolnění a rozvlnění trasy, jednak zvýšení nivelety dna v aktuálně velmi zahluobených úsecích. Rozsah je následující:

IDVT 13000129

Úsek 1: Aktuální délka 115 m, prodloužení trasy na 147 m

Úsek 2: Aktuální délka 66 m, prodloužení trasy na 77 m

Úsek 3: Aktuální délka 135 m, prodloužení trasy na 184 m

Úsek 4: Aktuální délka 154 m, prodloužení trasy na 191 m

Úsek 5: Aktuální délka 75 m, bez prodloužení trasy

Bezejmenný neevidovaný levostranný přítok: Aktuální délka 109 m, prodloužení trasy na 125 m.

V úsecích, kde se nenavrhuje aktivní revitalizace (tj. přímo tvorba koryta v přírodních parametrech) je navrženo zvýšení nivelety dna pomocí příčných dnových prahů a dosypání materiálu na požadovanou niveletu. Lokálně dojde k opevnění břehů v místech, kde je nežádoucí, aby se koryto samovolně vyvíjelo (v blízkosti vodovodu).

SO-02 Retenční valy

Jedním z nejdůležitějších efektů opatření je retence vod, neboť odtok vody z území je pod lesoparkem Dubina zaústěn do kanalizace (stoky Alfa). S ohledem na přírodní charakter lokality, estetickou stránku věci a přírodě blízké principy opatření na vodních tocích. Ve dvou případech bylo zvoleno tzv. průtokové hrazení. Jedná se o zemní hráz napříč korytem a nivou, v níž je v místě průchodu koryta hrází výřez ve tvaru písmene „V“. Podle potřeby škrcení je „V“ více či méně rozevřené. Výřez je dostatečně opevněn, nejvhodnější je využití masivních kamenů. Jedná se o velmi šetrné opatření, které využívá historickou hráz a nevzniká nová překážka na vodním toku a zároveň nejsou nezbytné masivní technické objekty. Ve dvou případech je navržen retenční val, tj. zemní



hrázové těleso napříč nivou. Kdy při dosažení dané úrovně, hladiny voda prochází přes hráz prostřednictvím opevněné části.

Retenční val s průtokovým hrazením 1

Pro tento objekt se využívá stávající násep a mostní objekt komunikace. Stávající násep se na návodní straně přisypává a průchod koryta opevňuje. Kamenem je nejprve zřízeno přiškrcení, které bude při průchodu zvýšených průtoků transformovat průtok a zapojovat retenční objem území výše. Přiškrcení je provedeno na průtoky menší než Q_{10} . Následuje opevněná přelivná hrana pro převod vyšších vod. V území ležícím nad valem vzniká následnou úpravou území pro významnou retenci vod.

Retenční val 2 s obnovou drobné vodní plochy

V území se historicky nachází pravobřežní (boční) drobná vodní nádrž. Nádrž má sama o sobě zcela zanedbatelný retenční objem, proto se navrhuje v rámci předkládaného záměru rozšířit. Navrhuje se prodloužení hráze směrem do levobřeží tak, že v podstatě vzniká průtočná vodní nádrž. Vzduším dochází ke zvýšení hladiny a toto zvýšení je využito pro revitalizaci vodního toku, neboť z nádrže vytéká voda nad úroveň nivy a na nádrž tak navazuje mělké revitalizované koryto. Pro výtok běžných průtoků je navržena zúžená výtoková část. Na tuto část bude pozvolna navazovat rozšířená opevněná část pro převod nejčastějších průtoků (cca Q_2). Vyšší průtoky budou převedeny neopevněnou částí na nově zřizovaném valu, který navazuje na stávající zemní těleso. Svahy valu jsou pozvolné a zatravněné.

Retenční val s průtokovým hrazením 3

Pro toto opatření je využívána historická hráz nacházející se v území. Tato hráz byla v minulosti prokopána z důvodu trasování vodovodu. Průkop hrází se navrhuje pro využití přelivu. Proti záměru významného navýšení hráze se postavil provozovatel vodovodu. Proto nebude hráz prozatím opravena do historických parametrů. Současná retence nad průtokovým hrazením tak bude probíhat pouze do úrovně snížené hráze v místě vodovodu. Kamenem je v původním korytě zřízeno přiškrcení, které bude při průchodu zvýšených



průtoků transformovat průtok a zapojovat retenční objem území výše. Přiškrcení je provedeno na průtoky okolo Q2. Následuje rozdělení průtoku dále přes škrťací objekt a přes přeliv nad vodovodem. V území ležícím nad valem vzniká následnou úpravou území pro významnou retenci vod

Retenční val 4

Tento objekt se nachází na levostranném přítoku. Jedná se v podstatě o klasickou suchou nádrž. Výška hráze je 1,1 m, spodní výpust DN 300 seškrcená na vtoku na DN 200.

SO-03 Tůň a mokřady

V území se v současné době nachází drobné tůňové a mokřadní plochy, které jsou aktuálně v nevyhovujícím stavu. Navrhuje se obnova případně vylepšení těchto lokalit.

Obnova stávající tůně 1 - Jedná se o lokalitu bezprostředně u hlavní cesty lesoparkem. Navrhuje se odstranění sedimentu a dalšího materiálu z tůně. Zároveň budou domodelovány břehy tak, aby tůň co nejlépe odpovídala aktuálním standardům.

Plocha tůně po realizaci bude činit 590 m²

Plocha max. hladiny: 590 m²

Objem tůně: 490 m³

Max. zahloubení: 1,5

Sklony svahů: 1:3-1:6

Obnova stávající tůně 2 - V cípu mezi bezejmenným LB přítokem a IDVT 13000129 se nachází velmi drobná tůň, velmi zřídka zaplavená terénní deprese. Revitalizací LB přítoků dojde k napojení této tůně na vodní tok a tím i častějšímu až trvalému zaplavení lokality.

Plocha tůně bude činit 180 m²



Plocha max. hladiny: 180 m²

Objem tůně: 110 m³

Max. zahloubení: 0,9

Sklony svahů: 1:3-1:5

Obnova mokřadu 1 - U hlavní cesty lesoparkem se nachází vlhčí lokalita, která vznikla pravděpodobně tak, že navýšením náspu cesty se zde utvořila bezodtoká deprese. Navrhuje se pročištění lokality od vegetace a vytvoření území mokřadního charakteru.

Plocha mokřadu: 407 m²

Objem odtěžené zeminy: 82 m³

Max. zahloubení: 0,4

Sklony svahů: 1:5-1:10

Obnova mokřadu 2 - V území pod „zahradou míru“ se při patě údolního svahu nachází mělká protažená deprese. Navrhuje se dotvarování deprese do vhodnějších tvarů k podpoře mokřadního charakteru lokality.

Plocha mokřadu: 140 m²

Objem odtěžené zeminy: 22 m³

Max. zahloubení: 0,4

Sklony svahů: 1:5-1:10

SO-04 Pěšiny a naučná stezka

V rámci lesoparku Dubina je navrženo selektivní zpřístupnění a zprostupnění území. Z hlediska prostoru jsou rozlišeny oblasti dle intenzity návštěvnosti od masového pohybu po zcela klidové oblasti. Navržena je jak optimalizace stávajících komunikací, tak nové komunikace. Součástí je i zcela nová naučná



stezka. Navrženo je celkem 13 cest (jak nových, tak rekonstrukce) o celkové délce 1 147 m. Materiálově se cesty shodují s již existujícími materiály. Jedná se o rekonstrukci asfaltových po vrchů a rekonstrukci nebo doplnění štěrkovými cestami z MZK a vrchní pochozí vrstvou.

SO-05 Úprava lávek

Objekty lávek v lesoparku Dubina jsou aktuálně v různém technickém a normovém stavu a současně i konstrukční řešení a vizuální podoba je velmi odlišná. V rámci projektu je navrženo sjednocení vizuálního stylu všech mostů. Sjednocena bude pochozí plocha a zábradlí. Konstrukčně zůstanou lávky zachovány až do konce jejich životnosti.

Úprava lávky A - Výměna asfaltového povrchu v ploše cca 30 m² – sjednocení s novým povrchem cesty C2. Výměna zábradlí – sjednocení v celém parku. Natření pohledové vodorovné betonové konstrukce.

Úprava lávky B - Výměna pochozí plochy cca 21 m² – dřevěná pochozí plocha – sjednocení v celém parku. Výměna zábradlí – sjednocení v celém parku. Natření pohledové vodorovné betonové konstrukce.

Úprava lávky C - Obnova dřevěné pochozí plochy cca 35 m² – dřevěná pochozí plocha – sjednocení v celém parku. Výměna zábradlí – sjednocení v celém parku. Natření pohledové vodorovné železné.

Úprava lávky D - Nová železná mostní konstrukce – celková asanace současného mostu s propustkem. Dřevěná pochozí plocha 15,2 m² – sjednocení v celém parku. Nové zábradlí – sjednocení v celém parku.

Úprava lávky E - Nová lávka pro pěší, ocelové nosníky na betonovém základu. Pochozí plocha cca dlouhá 2,7 a široká 1,6 m. Zábradlí – sjednocení v celém parku.

Úprava lávky F - Obnova dřevěné pochozí plochy 17 m² – dřevěná pochozí plocha – sjednocení v celém parku.

Výměna zábradlí – sjednocení v celém parku.



Materiál pro zábradlí – pojednáno jako svislé dřevěné hranoly.

SO-06 Mobiliář

Navrženy jsou prvky mobiliáře s maximálním důrazem na přírodní a subtilní charakter. Mobiliář je navržen pro různou délku i možnost pobytu. V rámci projektové dokumentace je navrženo rozmístění mobiliáře a herních prvků. Herní prvky jsou založeny jednak na lese, jednak na vodě.

Mobiliář - Lavička s opěradlem - 14 ks, Lavička krajinná – kvádr – 13 ks, Lavička krajinná – krychle – 5 ks, Piknikové posezení – 5 ks, Odpadkové koše – 4 ks, Dřevěné opláštění skruže – 2 ks, Stojany na kola - 6 ks, Hra s vodou – 1 ks, Skluzavka – 2 ks, Balanční kmeny – 1 ks, Balanční lana - 1 ks, Houpačky – 1 ks, Prolézací krychle – 1 ks, Prolézací klády – 1 ks, Lanová lávka - 1 ks, Tabule naučné stezky – 7 zastavení.

SO-07 Vegetační úpravy

Kácení dřevin - V rámci opatření v lesoparku Dubina je navrženo ke kácení celkem 63 ks dřevin. K výsadbě jsou navrženy domácí dřeviny v počtu 76 ks. Navrženy jsou listnaté druhy stromů (70 ks) a ovocné druhy (6 ks). Výsadby jsou navrženy v lesoparku Dubina, zejména jako náhradní výsadby za dřeviny určené ke kácení. Současně pro zvýšení druhové pestrosti dřevinného porostu. Ovocné druhy jsou navrženy pro pramennou část SO-08 Dále je navržena výsadba popínavé dřeviny Hedera helix (30 ks), která je situována jako zpevnění svahu u mostní konstrukce.

SO-08 Terasy s retenčními valy

Stavební objekt 8 je vázán na zcela pramennou část vodního toku IDVT 13000129. Navrhuje se zde série teras na údolním svahu a pak kaskáda 4 retenčních valů na údolním dně. Navrženo je celkem 5 teras o celkové ploše 2 420 m². Na terasách jsou navrženy výsadby domácích a ovocných dřevin v počtu 13 ks stromů. V údolnici jsou navrženy 4 retenční valy. Celková plocha zátop činí 387 m².

(Dále jen „záměr“).



Součástí projektové dokumentace jsou také drobné stavby a zařízení, které podle § 171 a přílohy č. 1 odst. 1 písm. a) stavebního zákona nevyžadují povolení záměru, neboť jejich provedení nemůže negativně ovlivnit zdraví osob, požární bezpečnost, stabilitu, vzhled stavby, životní prostředí nebo bezpečnost při užívání.

Záměr je koncipován v lokalitě s dopravní dostupností použitím místních a účelových komunikací. Pro realizaci bude zapotřebí pouze doprava techniky a nezbytného stavebního materiálu, tj. kamene a dřeva. Rovněž bude nutné odvézt dřevní hmotu z pokácených stromů.

Umístění záměru na pozemku a určení prostorového řešení záměru:

Záměr je koncipován na pozemky parc. č. 1772/2, 1793/6, 1793/19, 1793/42, 1793/43, 1793/46, 1794/2, 1795/2, 1796/2, 1796/3, 1796/6, 1934/2, 1935/1, 1936, 1937/1, 1937/2, 1937/3, 1943, 1944/1, 1944/2, 1944/3, 1944/4, 1944/5, 1944/6, 1944/7, 1946, 1947, 1948/1, 1948/2, 2002, 2003, 4168/1, 4168/2, 4168/4, 4168/7, 4169, 4170/1, 4170/2, 4170/3 a 4171 v k.ú. Karviná-město a pozemcích p.č. 1309/1, 1310/1 v k.ú. Ráj, vše v obci Karviná tak, jak je zakresleno ve výkresech C.3a „Koordinační situační výkres“ v měřítku 1:1000 a C.3b „Koordinační situační výkres“ v měřítku 1:200, zpracovaných na podkladu katastrální mapy, se zakreslením stavebních pozemků a požadovaným umístěním záměru. Tyto výkresy jsou součástí přílohové části tohoto rozhodnutí.

Vymezení území dotčeného vlivem záměru:

Území dotčené vlivem záměru je vymezeno pozemky parc. č. 1772/2, 1793/6, 1793/19, 1793/42, 1793/43, 1793/46, 1794/2, 1795/2, 1796/2, 1796/3, 1796/6, 1934/2, 1935/1, 1936, 1937/1, 1937/2, 1937/3, 1943, 1944/1, 1944/2, 1944/3, 1944/4, 1944/5, 1944/6, 1944/7, 1946, 1947, 1948/1, 1948/2, 2002, 2003, 4168/1, 4168/2, 4168/4, 4168/7, 4169, 4170/1, 4170/2, 4170/3 a 4171 v k.ú. Karviná-město a pozemcích p.č. 1309/1, 1310/1 v k.ú. Ráj, vše v obci Karviná na kterých bude záměr umístěn a sousedními pozemky parc. č. 1772/1, 1793/93, 1932/1, 1931/5, 4168/1, 4168/2, 4168/3, 4168/4, 4168/4, 4168/5, 4168/6, 4168/7, 4168/8, 4168/9, 2004/1, 2004/4, 1793/7, vše v k.ú. Karviná-město, obci Karviná, neboť vymezené



území může být dotčeno záměrem v důsledku jeho realizace (prach, hluk, staveništní doprava).

Výrok II. Stavební úřad stanovuje tyto podmínky pro provedení stavby:

1. Záměr bude proveden podle projektové dokumentace ověřené v tomto stavebním řízení, kterou vypracovala společnost ENVICONS s.r.o., IČ 275 60 015, se sídlem Dukelská třída 15/16, 500 02 Hradec Králové, zpracoval Ing. Jiří Šubrt, autorizovaný inženýr pro stavby vodního hospodářství a krajinného inženýrství, specializace stavby hydrotechnické, meliorační a sanační, ČKAIT 0602915, v 08/2025 ve stupni DUSP pod č. zakázky 30/2023; případné jeho změny nesmí být provedeny bez předchozího rozhodnutí stavebního úřadu.
2. Při provádění záměru je nutno dodržovat předpisy týkající se bezpečnosti práce a technických zařízení, zejména nařízení vlády č. 591/2006 Sb., o bližších minimálních požadavcích na bezpečnost a ochranu zdraví při práci na staveništích, ve znění nařízení vlády č. 136/2016 Sb.
3. Stavebník před zahájením záměru zajistí vypracování dokumentace pro provádění staveb s výjimkou jednoduchých staveb uvedených v odstavci 1 písm. c) a e) až p) a odstavci 2 přílohy č. 2 stavebního zákona dle ust. § 160 odst. 2 písm. a) stavebního zákona.
4. Stavbu smí provádět pouze oprávněná organizace. Před zahájením stavby oznámí stavebník stavebnímu úřadu předem termín zahájení provádění stavby, název a sídlo stavebního podnikatele, který bude stavbu provádět. Před zahájením stavby umístí na viditelném místě u vstupu na staveniště štítek obsahující identifikační údaje o stavbě a ponechá je tam až do dokončení stavby. Zajistí, aby na stavbě nebo na staveništi byla k dispozici ověřená dokumentace pro povolení stavby a dokumentace pro provádění stavby a všechny doklady týkající se prováděné nebo odstraňované stavby. Výše uvedené povinnosti pro stavebníka vyplývají z ust. § 160 stavebního zákona.



5. Stavebník oznámí stavebnímu úřadu tyto fáze výstavby pro kontrolní prohlídky stavby:
 - **dokončení stavby.**
6. Stavebník bude stavbu realizovat pouze na pozemcích, ke kterým mu vzniklo vlastnické právo nebo právo založené smlouvou provést stavbu nebo opatření anebo právo odpovídající věcnému břemenu k pozemku.
7. Stavebník je povinen zajistit technický dozor stavebníka nad prováděním stavby. Současně bude zajištěn autorský dozor hlavního projektanta nad souladem prováděné stavby s ověřenou projektovou dokumentací.

Stavebník zajistí vytyčení veškerých inženýrských sítí na staveništi před zahájením stavby. Pracovníci zhotovitelů musí být s tímto vytyčením prokazatelně seznámeni. Stavebník s dostatečným předstihem před zahájením stavebních prací oznámí správcům dotčených inženýrských sítí či vedení termín jejich provádění, v nezbytném případě si vyžádá jejich odborný dozor. Stavebník bude při provádění stavebních prací v blízkosti inženýrských sítí či vedení respektovat předem stanovené požadavky jejich správců uvedené ve vyjádřeních, které jsou rovněž nedílnou součástí dokladové části projektové dokumentace:

- GasNet, s.r.o., zn. 5003187795 ze dne 21.10.2024,
- ČEZ Distribuce, a.s., zn. 0102103844 ze dne 14.03.2024,
- CETIN a.s., č.j. 302819/24 ze dne 04.11.2024,
- T-mobile Czech Republic a.s., č.j. E58875/24 ze dne 18.10.2024,
- Vodafone Czech Republic a.s., zn. 241018-1348748087 ze dne 22.10.2024,
- Severomoravské vodovody a kanalizace Ostrava a.s., zn. 9773/V027918/2024/TE ze dne 28.11.2024.

Před započítím stavebních prací stavebník prověří platnost uvedených vyjádření a v případě nutnosti zajistí jejich aktualizaci.

Vyskytnou-li se při provádění výkopů inženýrské sítě či vedení v projektu nezakreslené, musí být další provádění stavby přizpůsobeno skutečnému



stavu za dozoru příslušných správců těchto inženýrských sítí či vedení, aby nedošlo k jejich narušení nebo poškození. Stavební úřad však zároveň upozorňuje, že z hlediska § 184 odst. 2 písm. f) stavebního zákona stavebník předkládá k žádosti o povolení záměru vyjádření pouze těch vlastníků inženýrských sítí, kteří jsou uvedeni v digitálně technické mapě.

9. Stavba musí splňovat požadavky na přístupnost staveb v souladu s vyhláškou č. 146/2024 Sb., o požadavcích na výstavbu. Bude dodržena norma ČSN 73 4001. Doprava na stavbě bude realizována pouze po veřejných místních a účelových komunikacích. Nebude využívána příjezdová cesta na pozemku parc. č. 2004/4 v k.ú. Karviná-město v ul. Nad Dubinou, která je v soukromém vlastnictví.
10. Stavebník zajistí splnění požadavků uvedených v souhlasu s trvalým odnětím zemědělské půdy, který vydal Krajský úřad Moravskoslezského kraje, odbor životního prostředí a zemědělství pod č.j. MSK 167485/2024 sp. zn. ŽPZ/30772/2024/Kra dne 05.03.2025, pro pozemek parc. č. 1309/1, k.ú. Ráj, druh pozemku: trvalý travní porost, BPEJ 6.43.10, třída ochrany II., a to (doslovná citace):
 - *k zajištění ochrany zemědělského půdního fondu podle § 9 odst. 8 písm. b) zákona č. 334/1992 Sb., o ochraně zemědělského půdního fondu (dále jen „zákon o ochraně zemědělského půdního fondu“) bude provedena skrývka kulturní vrstvy zemin (ornice) o mocnosti cca 0,20 m z plochy 0,2430 ha a s předpokladem objemu 486 m³, která bude využita v místě záměru v rámci následného zajištění vegetační vrstvy o stejné mocnosti. Před tímto zpětným úkonem bude skrytý objem ornice uložen v předmětné lokalitě a deponie (úložiště) bude zajištěna tak, aby bylo respektováno svahování do sklonu 1:1,5 až 1:2. Současně je nezbytné zajistit toto úložiště proti zcizení. O činnostech souvisejících se skrývkou, uložením a následným využitím kulturních zemin bude vedena evidence, bude sepsán protokol, v němž budou uvedeny všechny skutečnosti rozhodné pro posuzování správnosti, úplnosti a účelnosti využití těchto zemin, a to v souladu s § 14 odst. 5 vyhlášky č. 271/2019 Sb., o stanovení postupů k zajištění ochrany zemědělského půdního fondu.*



- *navržený záměr bude současně sloužit k naplnění veřejného zájmu na zadržení vody v krajině podle § 9 odst. 8 písm. b) zákona o ochraně zemědělského půdního fondu.*
 - *v souladu s postupy vymezenými § 9 odst. 2 písm. d) zákona o ochraně zemědělského půdního fondu, bude v případě uvedeného dočasného odnětí půdy ze zemědělského půdního fondu o výměře 0,0985 ha s předpokladem doby trvání záboru do jednoho roku, včetně uvedení do původního stavu, termín zahájení nezemědělského využívání nejméně 15 dní předem oznámen Magistrátu města Karviné, odboru stavebního a životního prostředí.*
11. Stavebník zajistí splnění podmínek přípustnosti s dočasným odnětím pozemků určených k plnění funkce lesa, které jsou součástí stanoviska orgánu ochrany lesa vydané v rámci jednotného environmentálního stanoviska koordinovaného Krajským úřad Moravskoslezského kraje, odbor životního prostředí a zemědělství pod č.j. MSK 167485/2024 sp. zn. ŽPZ/30772/2024/Kra dne 05.03.2025 pro pozemek parc. č. 2002 v k.ú. Karviná-město.
12. Užívání předmětné stavby bude možné po vydání kolaudačního rozhodnutí dle ust. § 230 stavebního zákona k užívání staveb. K žádosti o vydání kolaudačního rozhodnutí stavebník přiloží náležitosti uvedené v ust. § 232 stavebního zákona.

Realizace záměru bude dokončena v termínu **do 2 let od nabytí právní moci tohoto rozhodnutí.**

Výrok III. Povolení ke kácení dřevin

V souladu s § 176 stavebního zákona a § 149 o odst. 1 zákona č. 500/2004 Sb., správní řád (dále jen „*správní řád*“) za použití § 18 odst. 1 zákona č. 148/2023 Sb., o jednotném environmentálním stanovisku (dále jen „*JES*“) a zákona č. 114/1992 Sb., o ochraně přírody a krajiny (dále jen „*zákon o ochraně přírody a krajiny*“), na základě jednotného environmentálního stanoviska koordinovaného vydaného Krajským úřadem Moravskoslezského kraje, odboru životního prostředí a zemědělství (jako správního orgánu příslušného



k vydání jednotného environmentálního stanoviska) ze dne 05.03.2025 č.j. MSK 167485/2024 sp. zn. ŽPZ/30772/2024/Kra

povoluje kácení dřevin

dle přílohy seznam kácených dřevin tohoto rozhodnutí a koordinačních situačních výkresů tak, jak bylo odsouhlaseno ve výše uvedeném orgánem ochrany přírody a krajiny ve výše uvedeném stanovisku a kde tvořili součást příloh tohoto stanoviska. **Stavební úřad tak postupuje v souladu s požadavkem krajského úřadu a to tak, že do výrokové části tohoto rozhodnutí vysloveně převzal podmínky přípustnosti záměru.**

Povolení ke kácení dřevin je vázáno následujícími podmínkami, které jsou součástí výše uvedeného jednotného environmentálního stanoviska koordinovaného stanovené orgánem ochrany přírody (doslovně převzato):

1. Povolení kácení dřevin rostoucích mimo les podle § 8 odst. 1 zákona o ochraně přírody a krajiny podle bližšího určení v přílohách č. 1 a 2, které jsou neoddělitelnou součástí závazné části tohoto koordinovaného závazného stanoviska (*a také tohoto rozhodnutí o povolení záměru*), přičemž v příloze č. 1 je obsažen seznam kácených dřevin v katastrálním území Karviná-město a v příloze č. 2 je obsažen zákres těchto dřevin podle projektové dokumentace k předmětnému záměru, objekt SO 7 – Vegetační úpravy, název výkresu „Situace kácení“ - číslo výkresu 07.01

a) uložení provedení náhradní výsadby dřevin rostoucích mimo les podle § 9 odst. 1 a 2 zákona o ochraně přírody a krajiny ke kompenzaci ekologické újmy podle přílohy č. 3, která je neoddělitelnou součástí závazné části tohoto koordinovaného závazného stanoviska (*a také tohoto rozhodnutí o povolení záměru*), přičemž obsahuje umístění veškeré náhradní výsadby podle projektové dokumentace k předmětnému záměru, objekt SO 07 – Vegetační úpravy, název výkresu „Situace výsadeb“ - číslo výkresu 07.02:



- na pozemcích parc. č. 1796/2, 1793/5, 1793/19, 1796/3, 1948/2, 1944/4, 1944/6, 1944/2, 1944/1, 1944/3 v katastrálním území Karviná-město, které jsou ve vlastnictví žadatele, statutárního města Karviná, IČO 00297534, se sídlem Fryštátská 72, 733 14 Karviná, v počtu 76 ks dřevin, konkrétně:

- 8 ks dřevin taxonu javor babyka (*Acer campestre*)
- 6 ks dřevin taxonu javor mléč (*Acer platanoides*)
- 13 ks dřevin taxonu olše lepkavá (*Alnus glutinosa*)
- 9 ks dřevin taxonu habr obecný (*Carpinus betulus*)
- 12 ks dřevin taxonu topol osika (*Populus tremula*)
- 6 ks dřevin taxonu dub letní (*Quercus robur*)
- 10 ks dřevin taxonu vrba křehká (*Salix fragilis*)
- 6 ks dřevin taxonu lípa srdčitá (*Tilia cordata*)
- 3 ks dřevin taxonu jabloň domácí (*Malus domestica*)
- 3 ks dřevin taxonu třešeň (*Prunus avium*)

- náhradní výsadba bude provedena nejpozději do 2 let od vykácení dřevin v souvislosti s předmětným záměrem.

b) uložení následné péče o všechny uvedené dřeviny po dobu pěti let ode dne uskutečnění výsadby dřevin.

2. Povolení výjimky podle § 56 odst. 1 a 2 písm. c) a odst. 6 zákona o ochraně přírody a krajiny ze zákazů podle ustanovení § 50 odst. 1 a 2 zákona o ochraně přírody a krajiny, tj. škodlivě zasahovat do přirozeného vývoje zvláště chráněných druhů živočichů zařazených v příloze č. III vyhlášky č. 395/1992 Sb., kterou se provádějí některá ustanovení zákona České národní rady č. 114/1992 Sb., o ochraně



přírody a krajiny, ve znění pozdějších předpisů (dále jen „vyhláška č. 395/1992 Sb.“), v kategorii silně ohrožených druhů, konkrétně:

Ptáci (Aves)

- nižší jednotky jedinců krahujce obecného (*Accipiter nisus*)
 - nižší jednotky jedinců sýčka obecného (*Athene noctua*)
 - nižší jednotky jedinců žluvy hajní (*Carpodacus erythrinus*) - ohrožený druh
- ze zákazu rušit a poškozovat jimi užívaná sídla

Savci (Mammalia)

- nižší jednotky jedinců netopýra hvízdavého (*Plecotus auritus*)
 - nižší jednotky jedinců netopýra rezavého (*Nyctalus noctula*)
- ze zákazů rušit a poškozovat jimi užívaná sídla.

Podmínky pro povolení této výjimky, včetně povinností podle § 5b odst. 3 zákona o ochraně přírody a krajiny jak vyplývá z § 56 odst. 6 téhož zákona, jsou:

- a) držitel výjimky na své náklady zajistí dozor odborně způsobilé osoby (dále jen „*ekologický dozor*“), aby byly předem eliminovány nežádoucí střety se zájmy chráněnými zákonem o ochraně přírody a krajiny a bylo zajištěno funkční splnění stanovených podmínek. Ekologický dozor bude provádět fyzická nebo právnická osoba s prokazatelnými zkušenostmi s realizací všech typů opatření uvedených v podmínkách. Identifikační údaje o biologickém dozoru a kontakty na něj oznámí držitel výjimky nejméně 7 dní před zahájením prací krajskému úřadu,
- b) kácení dřevin bude provedeno od 1. září do 31. března kalendářního roku;
- c) kácení vzrostlých stromů s dutinami bude provedeno od 1. září do 31. října a zároveň při denních teplotách nad 10 °C. Kácení dřevin bude probíhat šetrně s



ohledem na možnou přítomnost netopýrů v dutinách či prasklinách stromů. Pokud bude vchod do dutiny přístupný a bude mít vhodný tvar, bude instalována jednosměrná uzávěra, která bude na vletovém otvoru umístěna minimálně 5 dnů. V případě, že nebude možné použít jednosměrnou uzávěru, bude řez veden v předpokládaném zdravém dřevě nad a pod dutinou. Odříznutá část stromu s dutinou bude spuštěna šetrně na zem (např. pomocí plošiny či lana a pokud možno ve vodorovné poloze) a nechána na bezpečném místě po dobu minimálně 24 hodin, s nezakrytým vstupním otvorem, tak, aby netopýři měli možnost úkryt opustit;

d) v případě nálezu netopýrů v pokáceném stromě (pokud sami neodletí) je nezbytné ihned kontaktovat Záchrannou stanici Bartošovice (ZO ČSOP Nový Jičín – Záchranná stanice a Dům přírody Poodří, tel. 602 271 836 nebo 723 648 759). Na místě kácení bude k dispozici papírová krabice pro případné umístění nalezených jedinců netopýrů do doby předání pracovníkům záchranné stanice;

e) pokácené stromy budou nařezány na menší kusy a bez dalších úprav (jako např. odkornění) budou ponechány samovolnému rozkladu na kupkách rozmístěných různě po lesoparku, případně budou využity do koryta revitalizovaného vodního toku jako diverzifikující prvky;

f) držitel výjimky informuje krajský úřad s předstihem minimálně 7 kalendářních dnů o všech plánovaných kontrolních dnech na předmětném záměru a umožní krajskému úřadu také přitom provádět kontrolu plnění těchto podmínek i na místě samém,

g) držitel výjimky zašle do 30 dnů od ukončení realizace předmětného záměru krajskému úřadu písemnou zprávu o splnění podmínek podle předchozích písmen b) c) a e) této výjimky, včetně kopií stran ze stavebního deníku k předmětnému záměru se záznamy ekologického dozoru, nebo kopií jeho samostatných záznamů.

Výroková část IV.:



Stavební úřad příslušný podle ustanovení § 104 odst. 2 písm. c) a ustanovení § 106 odst. 1 vodního zákona, v souladu s ustanovením § 107a písm. e) vodního zákona zařazuje do

IV. kategorie z hlediska technickobezpečnostního dohledu

stavbu vodních děl pod názvy „**Retenční val s průtokovým hrazením 1**“ a „**Retenční val s průtokovým hrazením 3**“, a to v rozsahu a za podmínek stanovených dle jednotlivých ustanovení vyhlášky č. 471/2001 Sb., o technickobezpečnostním dohledu nad vodními díly a vyplývající z § 62 zákona o vodách, to vše pro vodní díla IV. kategorie.

Účastník řízení podle ust. § 27 odst. 1 písm. a) správního řádu, na kterého se vztahuje rozhodnutí dle výrokových částí I., II., III. a IV. správního orgánu:

statutární město Karviná, IČ 002 97 534, Fryštátská 72/1, 733 01 Karviná - Fryštát

Odůvodnění

Odůvodnění výrokových částí I., II., III. a IV.:

Dne 28.03.2025 podal stavebník žádost o povolení předmětného záměru. Dnem podání žádosti bylo zahájeno řízení.

Sdělením informace ze dne 31.03.2025 č.j. R/2025/61699/2 byly vyrozuměny právnické osoby dle § 115 odst. 6 vodního zákona s použitím § 182 písm. e) stavebního zákona o zahájení řízení předmětného záměru. Tyto osoby využili svého práva podáním ze dne 08.04.2025.

Stavební úřad svým opatřením č.j. R/2025/61699/4 ze dne 14.04.2025 vyrozuměl o zahájení řízení. Současně podle § 189 odst. 1 stavebního zákona určil, že ve lhůtě do 15 dnů od doručení tohoto oznámení mohou účastníci řízení uplatnit



své stanoviska, námitky, popř. důkazy. Zároveň byli účastníci řízení poučeni, že v souladu s § 190 odst. 1 stavebního zákona, že k později uplatněným námitkám stavební úřad přihlédne a vypořádá se s nimi pouze tehdy, týkají-li se nově doplněných podkladů pro rozhodnutí, k nimž nebylo možné uplatnit námitku dříve. Písemnost byla jednotlivě doručena účastníkům řízení dle § 182 stavebního zákona. Ve dnech 14.05.2025, 15.05.2025, 19.05.2025, měli účastníci řízení možnost, v souladu s ustanovením § 36 odst. 3 správního řádu, vyjádřit se k podkladům rozhodnutí (např. ústně do protokolu, písemně anebo v elektronické podobě podepsané uznávaným elektronickým podpisem).

Ve stanovené lhůtě pro podání připomínek a námitek stavební úřad obdržel následující:

- námitka z hlediska možného dotčení pozemku parc. č. 2004/4, k.ú. Karviná-město, MUDr. Marek Lipowski (e-mail ze dne 28.04.2025)
- námitka z hlediska zájmů chráněných jinými právními předpisy, Český svaz včelařů, z.s. základní organizace Karviná (DS ze dne 15.04.2025, nahlížení do spisu dne 19.05.2025, DS doplnění námitky ze dne 24.05.2025 obdrženo mimo stanovenou lhůtu)

Námitky obdržené mimo stanovenou lhůtu:

- námitka z hlediska opomenuté inženýrské sítě nezaznamenané v DTM, Lázně Darkov, a.s.- skupina WF Group SICAV a.s. (email ze dne 04.06.2025)

Pro předmětný záměr bylo Krajským úřadem Moravskoslezského kraje dne 05.03.2025 vydáno koordinované závazné stanovisko včetně jednotného environmentálního stanoviska pod sp. zn. ŽPZ/30772/2024/Kra, č.j. MSK 167485/2024. V rámci vydání tohoto úkonu bylo provedeno ohledání dotčených dřevin rostoucích mimo les a zapojeného porostu za účasti žadatele dne 24.02.2025 a krajský úřad ověřil skutečný stav dřevin orgánu ochrany přírody a krajiny jenž konstatuje, že aktivní revitalizační zásahy budou představovat rychlé zlepšení současného stavu a předmětné kácení dřevin je prováděno v minimálním rozsahu a jedná se pouze o dřeviny na stanovišti neperspektivní, ve špatném zdravotním stavu a vitalitě, čímž se stávají z hlediska provozní



bezpečnosti nevyhovující. Na základě těchto skutečností upustil stavební úřad dle § 188 odst. 1 stavebního zákona od ohledání na místě a ústního jednání, protože mu jsou z úřední činnosti dobře známy podmínky v území a žádost, včetně předložených dokladů, poskytovala dostatečný poklad pro její posouzení.

Podklady rozhodnutí:

- Jednotné enviromentální stanovisko v souladu s § 6 odst. 1, § 11 písm. c) a § 14 odst. 1 písm. a) bodu 2 a § 18 odst. 1 zákona č. 148/2023 Sb., o jednotném enviromentálním stanovisku, ve znění pozdějších předpisů (dále jen „JES“), podle § 14 odst. 1, § 28 odst. 2 písm. f) a § 42a zákona č. 20/1987 Sb., o státní památkové péči, ve znění pozdějších předpisů (dále jen „zákon o státní památkové péči“), a s přihlédnutím k § 175 odst. 1 a 2 stavebního zákona podle ustanovení § 2 zákona o JES a dle § 176 stavebního zákona č.j. MSK 167485/2024 sp. zn. ŽPZ/30772/2024/Kra ze dne 05.03.2025. Podmínky souhlasného stanoviska dotčených orgánů jsou součástí výrokové části II. a III. tohoto rozhodnutí.
- Krajský úřad Moravskoslezského kraje, Odbor životního prostředí a zemědělství, stanovisko a sdělení k záměru, č.j. MSK 129927/2024, sp. zn. ŽPZ/25180/2024/Šub ze dne 14.10.2024.
- Ministerstvo zdravotnictví České republiky, Český inspektorát lázní a zřídels, vyjádření k záměru dle § 37 odst. 3 písm. b) zákona č. 164/2001 Sb., o přírodních léčivých zdrojích, zdrojích přírodních minerálních vod, přírodních léčebných lázních a lázeňských místech a o změně některých zákonů (lázeňský zákon), č.j. MZDR 31930/2024-2/ČIL ze dne 10.12.2024.
- Lesy České republiky, s.p., lesní správa Jablunkov, souhlas s dotčením PUPFL pozemku parc.č. 2002 k.ú. Karviná-město, vyřízeno Ing. Monikou Pilchovou dne 13.11.2024.
- Magistrát města Karviné, Odbor stavební a životního prostředí, sdělení orgánu státní památkové péče dle § 176 stavebního zákona, č.j. R/2024/28213/4 ze dne 20.11.2024.



- Povodí Odry, státní podnik, sdělení správce povodí ke stanovisku k dokumentaci, č.j. POD/19155/2024, sp. zn. 923.2_10 ze dne 25.11.2024.
- Plná moc pro zastupování stavebníka ze dne 07.12.2023.
- Souhlas vlastníka pozemku parc. č. 2002 k.ú. Karviná-město – Lesy České republiky, s.p.
- Souhlas vlastníka pozemků parc. č. 1944/7, 4168/2, 4170/1, 4170/2, vše k.ú. Karviná-město – Státní pozemkový úřad, Krajský pozemkový úřad pro Moravskoslezský kraj.
- VODNÍ DÍLA – TBD a.s., posudek o potřebě technickobezpečnostního dohledu Retenční val s průtokovým hrazením 1 ze dne 06.02.2025.
- VODNÍ DÍLA – TBD a.s., posudek o potřebě technickobezpečnostního dohledu Retenční val s průtokovým hrazením 3 ze dne 06.02.2025.
- VODNÍ DÍLA – TBD a.s., stanovisko o nezařazení do kategorie technickobezpečnostního dohledu „Retenční val 2 s obnovou drobné vodní plochy“ a „Retenční val 4“ ze dne 06.02.2025.
- Biologický průzkum k plánovanému projektu „Revitalizace toku a oblasti Lesopark Dubina“ – předběžné stanovisko, zpracováno ZO ČSOP Cieszynianka, IČ 019 63 465.
- Biologický průzkum – Jarní aspekt (doplnění průzkumu Cieszynianka 2024), zpracované RNDr. Lukášem Krejčím, Ph.D. ze září 2024.
- Český hydrometeorologický ústav, hydrologické údaje povrchových vod, č.j. CHMI/571/262/2024 sp.zn. CHMI/571/815/2024 ze dne 03.05.2024
- Hydrotechnické výpočty průtokového hrazení 1 a 2, převod vody přes retenční val 2, retenční val 4, retenční val 1-4 horní část jako část F.2 projektové dokumentace zpracované Ing. Jiřím Šubrtem, autorizovaným inženýrem pro stavby vodního hospodářství a krajinného inženýrství, specializace stavby hydrotechnické, meliorační a sanační, ČKAIT 0602915.
- Geologický průzkum „Karviná – Mizerov, Obnova rybniční hráze v Lesoparku Dubina“ závěrečná zpráva IG průzkumu, zpracovaná Ing. Lenkou Petruškovou, Ph.D. č. 2592/2023, osvědčení odborné způsobilosti v hydrogeologii a inženýrské geologii pod zn. 2024-013-025/A.



- Projektová dokumentace pod názvem „Revitalizace toku a oblasti lesopark Dubina“ ve stupni DUSP z 8/2024 zpracovaná Ing. Jiřím Šubrtem, autorizovaným inženýrem pro stavby vodního hospodářství a krajinného inženýrství, specializace stavby hydrotechnické, meliorační a sanační, ČKAIT 0602915.

Správci technické infrastruktury:

- GasNet, s.r.o., zn. 5003187795 ze dne 21.10.2024.
- ČEZ Distribuce, a.s., zn. 0102103844 ze dne 14.03.2024.
- CETIN a.s., č.j. 302819/24 ze dne 04.11.2024.
- T-Mobile Czech Republic a.s., č.j. E58875/24 ze dne 18.10.2024.
- Vodafone Czech Republic a.s., zn. 241018-1348748087 ze dne 22.10.2024.
- Severomoravské vodovody a kanalizace Ostrava, a.s., zn. 9773/V027918/2024/TE ze dne 28.11.2024.

Stavebník předložil i jiné doklady, které jsou součástí spisu, avšak nesloužily jako podklad pro vydání rozhodnutí, neboť nemají nebo ztratily vypovídací schopnost.

Stavební úřad při posuzování žádosti zohlednil všechna stanoviska, závazná stanoviska, vyjádření i připomínky, které obdržel společně s žádostí a v průběhu lhůty stanovené v oznámení o zahájení řízení. Jednotlivá závazná stanoviska a stanoviska dotčených orgánů vyžadovaná zvláštními právními předpisy a vyjádření účastníků řízení doložená k řízení, která souvisí s prováděním stavby, byla zvážena, byl zajištěn vzájemný soulad, a požadavky, týkající se provádění projednávané stavby nebo jejího následného užívání, byly zapracovány do podmínek ve výrokových částí tohoto rozhodnutí.

Vypořádání s návrhy a námitkami účastníků:

1. Námitka z hlediska možného dotčení pozemku parc. č. 2004/4, k.ú. Karviná-město, MUDr. Marek Lipowski (e-mail ze dne 28.04.2025), citace:



Chci požádat, aby firmy co budou realizovat zmínovaný projekt, nevyužívaly naši soukromé příjezdové cesty. Tato cesta není stavěná na pásovou techniku. V minulém roce na naši cestu vjela firma s pásovou technikou (najatá městech a bez našeho souhlasu) - poničila sjezd, který následně město opravovalo.

Vyjádření stavebního úřadu:

Dle vyjádření projektanta nebylo uvažováno, že by v rámci dopravy na stavenišťě mělo být užíváno soukromé příjezdové cesty na pozemku parc. č. 2004/4 v k.ú. Karviná-město. Nedojde tak užívání daného pozemku stavebníkem ani zhotovitelem. Stavební úřad rovněž vyhověl této námitce podmínkou č. 9 ve II. výrokové části tohoto rozhodnutí.

2. námitka z hlediska zájmů chráněných jinými právními předpisy, Český svaz včelařů, z.s. základní organizace Karviná (DS ze dne 15.04.2025, nahlížení do spisu dne 19.05.2025, DS doplnění námítky ze dne 24.05.2025).

- DS ze dne 15.04.2025, citace:

Vzhledem k tomu, že jde, v rámci této akce, o podstatný zásah do krajiny, nechápeme proč jsme nebyli včas informováni, abychom se mohli účastnit provedení ohledání na místě a ústního jednání – to se uskutečnilo se 24.2.2025 - které je dle našeho názoru dost podstatné, také proto, že nám nestačí jen uváděný počet zeleně (v textu druhově blíže neurčené) určené ke kácení a rovněž tak i druhově nspecifikovaná náhradní výsadba. Abychom si mohli případně danou lokalitu projít a dřeviny prohlédnout, věříme, že fyzické označení dřevin na místě bude odpovídat zasláným situačním nákresům.

Vyjádření stavebního úřadu:

Stavební úřad postoupil dne 22.04.2025 námitku k vyjádření Krajskému úřadu Moravskoslezského kraje, odboru životního prostředí a zemědělství, orgánu ochrany přírody a krajiny, jenž dne 24.02.2025 provedl se zástupcem stavebníka ohledání dotčených dřevin rostoucích mimo les a zapojených porostů, které jsou v kolizi s předmětným záměrem, za účelem vyhodnocení funkčního a estetického výzvu dřevin a zapojených porostů. Fakticky tak došlo k provedení ohledání na místě samém, v rámci kterého krajský úřad



ověřil stav dřevin deklarovaných v podkladech žadatele, ze kterého byl vyhotoven protokol č.j. MSK 297781/2025. Rozsah posuzovaných dřevin korespondoval s předloženými podklady. Krajský úřad na základě vyhodnoceného funkčního a estetického významu dřevin dospěl k závěru, že zájem na zachování dřevin není s ohledem na jejich funkční a estetický význam natolik mimořádně intenzivní, že by převážil nad veřejným zájmem, jenž má předmětný záměr naplnit. Proto krajský úřad povolil kácení dřevin v plném rozsahu.

Krajský úřad Moravskoslezského kraje dne 06.05.2025 pod č.j. MSK 58006/2025 sp. zn. ŽPZ/9930/2025/Neu poskytl v rámci spolupráce v zájmu dobré správy své sdělení na tuto námitku, citace:

Koordinované závazného stanovisko včetně jednotného environmentálního stanoviska představuje závazné stanovisko vydávané podle správního řádu, nejedná se však o správní rozhodnutí. Slouží jako závazný podklad pro následné řízení, v daném případě řízení stavební. Závazná stanoviska obecně jsou upravena § 149 správního řádu a vydávají se procesem, který není správním řízením, a proto v něm nejsou spolky účastníky řízení. Krajský úřad v rámci vydávání koordinovaného závazného stanoviska včetně jednotného environmentálního stanoviska krajského úřadu č. j. MSK 167458/2024 ze dne 5. 3. 2025 vyrozuměl žadatele v souladu s § 54 správního řádu o tom, že dne 24. 2. 2025 bude provedeno ohledání dotčených dřevin rostoucích mimo les a zapojených porostů, které jsou v kolizi s předmětným záměrem, za účelem vyhodnocení funkčního a estetického významu dřevin a zapojených porostů. Ustanovení § 54 správního řádu se v rámci vydávání závazných stanovisek používá jako zjednodušený nástroj a účastenství u ohledání na místě samém je ustanovením § 54 správního řádu dána pouze žadateli, orgánu ochrany přírody a krajiny, případně vlastník pozemku. Spolku není možnost účastenství ohledání na místě podle § 54 správního řádu umožněna. Pro úplnost krajský úřad uvádí, že jelikož spolek Český svaz včelařů, z. s., základní organizace Karviná neměl ke dni 5.3.2025 podánu u krajského úřadu generální žádost o informování o všech zamýšlených zásazích a zahajovaných správních řízeních, při nichž mohou být dotčeny zájmy ochrany přírody a krajiny chráněné podle zákona o ochraně přírody a krajiny podle § 70 odst. 2 téhož zákona, proto nebyl krajským úřadem



informován o vydání koordinovaného závazného stanoviska včetně jednotného environmentálního stanoviska krajského úřadu č. j. MSK 167458/2024 ze dne 5. 3. 2025.

Stavební úřad se v dané věci plně ztotožňuje se stanoviskem krajského úřadu a tímto považuje námitku za vypořádanou.

- nahlížení do spisu dne 19.05.2025, citace:

- nesouhlasím s kácením tolika množství stromů

- žádám o obhlídku na místě samém s označením konkrétních stromů dle tabulky č. 1 - Příloha kácení

- z tabulky kácení dřevin není jasné, kolik m² bude tvořit zapojený porost - požadujeme plánek s konkrétním označením kácené zelené a zapojeného porostu, který není vůbec zaznamená (nebo žádný není?)

- zcela chybí seznam konkrétní náhradní výsadby se situačním zaznamenáním ve výkresové části, jelikož není uveden seznam a počet jednotlivých taxonů a jejich očíslováním a zaznamenáním na výkresovém plánu,

- výskyt ptactva uvedeného v koordinovaném závazném stanovisku včetně JES bude realizací záměru dle našeho názoru značně omezen, možná zcela zlikvidován

Vyjádření stavebního úřadu:

Vzhledem ke skutečnosti, že se jedná o námitku, jejíž obsah se týká ochrany přírody, požádal stavební úřad dne 20.05.2025 opatřením pod č.j. R/2025/61699/11 krajský úřad Moravskoslezského kraje, orgán ochrany přírody a krajiny o jejich stanovisko k této námitce. Dne 04.06.2025 poskytl krajský úřad pod č.j. MSK 69565/2025 sp. zn. ŽPZ/11249/2025/Neu v zájmu spolupráce své vyjádření k výše uvedeným námitkám, cituji:

Rozsah kácení dřevin byl žadatelem vymezen v rámci žádosti a předkládané projektové dokumentace záměru, objekt SO 7 – Vegetační úpravy, název výkresu



„Situace kácení“ - číslo výkresu 07.01. Krajský úřad v rámci vydávání koordinovaného závazného stanoviska č. j. MSK 167458/2024 ze dne 5. 3. 2025 provedl v souladu s § 54 správního řádu ohledání dotčených dřevin rostoucích mimo les, za účelem vyhodnocení funkčního a estetického významu dřevin. Účastenství u ohledání na místě samém je ustanovením § 54 správního řádu dána pouze žadateli, orgánu ochrany přírody a krajiny, případně vlastníku pozemku. Spolku není možnost účastenství při ohledání na místě podle § 54 správního řádu umožněna. Krajský úřad v rámci ohledání na místě samém shledal, že dřeviny uvedené v rámci tohoto objektu SO-07 Vegetační úpravy, evidované pod čísly 7126, 7240, 7257, 81333, 81688, 81689, 81727, 81767, 81783, 81843, 81844, 81878, 81879, 81880, 81881, 81882, 81883, 81885, 82587 dosahují ve výšce 130 cm nad zemí méně než 80 cm, a tudíž nesplňují obvod dřevin stanovený § 4 odst. 1 vyhlášky č. 189/2013 Sb., o ochraně dřevin a povolování jejich kácení, ve znění pozdějších předpisů (dále jen „vyhláška“), a nevyžadují tak povolení ke kácení podle § 8 odst. 1 zákona o ochraně přírody a krajiny. Krajský úřad v souladu s § 8 odst. 1 zákona o ochraně přírody a krajiny vyhodnotil funkční a estetický význam 42 ks dřevin, jejichž kácení bylo žadatelem požadováno a které dosahovaly parametry stanovené vyhláškou, poměřil důvody uváděné žadatelem pro realizaci předmětného záměru (bezpečnost pohybu a pobytu obyvatel města v rámci lesoparku) a dospěl k závěru, že žadatelem uváděný důvod mírně převažuje nad funkčním a estetickým významem dřevin určených ke kácení, přičemž konstatoval, že kácení dřevin je prováděno v minimálním rozsahu a jedná se pouze o dřeviny na stanovišti neperspektivní, ve špatném zdravotním stavu a vitalitě, a tedy z hlediska provozní bezpečnosti nevyhovující. Bližší určení dřevin, které byly krajským úřadem povoleny kácet podle § 8 odst. 1 zákona o ochraně přírody a krajiny je specifikován v přílohách č. 1 a 2, které jsou neoddělitelnou součástí závazné části koordinovaného závazného stanoviska č. j. MSK 167485/2024 ze dne 5. 3. 2025, přičemž v příloze č. 1 je obsažen seznam kácených dřevin v katastrálním území Karviná-město a v příloze č. 2 je obsažen zákres těchto dřevin podle projektové dokumentace k předmětnému záměru, objekt SO 7 – Vegetační úpravy, název výkresu „Situace kácení“ – číslo výkresu 07.01. Zapojené porosty nejsou předmětem kácení. Kácení předmětných dřevin bude realizováno v mimo hnízdní sezóně ptáků, tj. v období od 1. 9. do 31. 3., přičemž v rámci odůvodnění koordinovaného závazného stanoviska č. j. MSK 167458/2024 ze dne 5. 3. 2025 bylo poskytnuto žadateli



poučení o povinnosti před zahájením kácení zajistit vizuální prohlídku dřevin, která vyloučí výskyt funkčních hnízd. V zájmovém území byly zaznamenány volně žijící druhy ptáků, kteří území využívají k hnízdění nebo při sběru potravy, anebo kteří přes dotčenou lokalitu přeletují. V blízkosti navrhovaných opatření, tzn. vodního toku a dalších stavebních objektů bylo nalezeno celkem 34 stromů s vysokým doupným potenciálem, jejichž přítomnost byla v rámci předkládaného biologického průzkumu k předmětnému záměru, zpracovaného ZO ČSOP Cieszyňianka identifikována a tyto dřeviny, které jsou nezbytné pro správné fungování ekosystému, jelikož poskytují úkryt a hnízdní příležitost pro mnohé druhy ptáků a netopýrů a habitat pro celou řadu druhů hmyzu, jsou na území lesoparku ponechány. Obava spolku, že kácením předmětných dřevin v rámci celé zájmové lokality o rozloze cca 15 ha, který má charakter lesoparku až lužního lesa s poměrně vysokým zastíněním dojde k likvidaci ptactva a jeho biotopu, není důvodná. Předmětný záměr má naopak potenciál pro znatelné zlepšení celkového ekologického stavu lokality.

Stavební úřad se v dané věci plně ztotožňuje se stanoviskem krajského úřadu a tímto považuje námitku za vypořádanou.

- DS doplnění námitky ze dne 24.05.2025 (po termínu) citace:

Doplňující námitka:

Retenční val číslo 3 (viz KOORDINAČNÍ SITUAČNÍ VÝKRES - SO-08 TERASY S RETENČNÍMI VALY) dle situace zasahuje do starých stromů – lípa, dub...

Posunutí tohoto valu o několik metrů umožní zachovat a zároveň i nepoškodit staré vzrostlé stromy.

Vyjádření stavebního úřadu:

Pro stavbu Retenčního valu s průtokovým hrazením 3 je využívána historická hráz, která se v území již nachází. V původním korytě bude zřízeno přiškrcení, které bude při průchodu zvýšených průtoků transformovat průtok a zapojovat retenční objem území výše. Posunutí tohoto valu tak, jak navrhováno v námitce, by znamenalo změnu funkčnosti valu, parametrů jeho retence a zejména hlavní charakter, který má plnit. Umístění retenčního valu bylo navíc



podkladem pro hydrotechnické výpočty a posouzení technickobezpečnostního dohledu. Současně s odkazem na předcházející vyjádření krajského úřadu, že uvažované kácení bude prováděno v minimálním rozsahu a jedná se pouze o dřeviny na stanovišti neperspektivní, ve špatném zdravotním stavu a vitalitě, a tedy z hlediska provozní bezpečnosti nevyhovující, nepovažuje stavební úřad námitku jako důvodnou.

- námitka z hlediska opomenuté inženýrské sítě nezaznamenané v DTM, Lázně Darkov, a.s.- skupina WF Group SICAV a.s. (email ze dne 04.06.2025), citace:

Na základě našeho dnešního rozhovoru posílám v příloze náčrt našeho vedení pitné vody přes lesopark Dubina. Zároveň zasílám prosbu, aby se tato informace dostala ke stavebníkovi, včetně kontaktů na mě. V případě nějakého poškození nebo narušení potrubí, či nutnosti vytyčení trasy, prosím ať kontaktují mě - kontakty v e-mailu níže nebo provozně technického ředitele Lázní Darkov, a.s. pana Libora Topolčana, tel. 603446906.

Jedná se o potrubí, které zajišťuje dodávku pitné vody pro Rehabilitační sanatorium v Karviné Hranicích. Potrubí je z materiálu polyetylén o průměru 80 mm a je položeno v zemi v hloubce cca 1 m. V části přechodu přes potok vede kolem mostku po lávce hned za zábradlím.

Vyjádření stavebního úřadu:

Dle ustanovení § 184 odst. 1 písm. f) stavebního zákona je součástí žádosti o povolení záměru i vyjádření vlastníků veřejné dopravní nebo technické infrastruktury uvedených v digitální technické mapě. Předmětný vodovod není v DTM ani v DMVS uveden. Stavebník předložil stavebnímu úřadu k posouzení pouze vyjádření vlastníků uvedených v DTM. Stavební úřad nemůže stavebníka vyzvat k doložení náležitostí které zákon nevyžaduje, jelikož pak by překročil svoje kompetence. Stavební úřad chápe, že zachování dobrého technického stavu vodovodu je v zájmu citlivých cílových skupin, proto stanovil podmínkou č. 8 ve II. výrokové části tohoto rozhodnutí, že v případě výskytu při provádění výkopů inženýrských sítí či vedení v projektu nezakreslených, musí být další provádění stavby přizpůsobeno skutečnému



stavu za dozoru příslušných správců těchto inženýrských sítí či vedení, aby nedošlo k jejich narušení nebo poškození. Současně však udává, že stavebník tak jedná nad rámec svých povinností. Stavební úřad tímto považuje námitku za vypořádanou.

Stavební úřad posoudil žádost z hlediska její úplnosti a zjistil, že obsahuje všechny náležitosti v souladu s ustanovením § 184 stavebního zákona a § 4 vyhlášky č. 149/2024 Sb., o provedení některých ustanovení stavebního zákona, a v rozsahu dle přílohy č. 3 k této vyhlášce.

Vymezení okruhu účastníků řízení dle § 182 stavebního zákona:

- podle § 182 písm. a) stavebního zákona stavebníkovi, tj. statutárnímu městu Karviná;
- podle § 182 písm. b) stavebního zákona obci, na jejímž území má být požadovaný záměr uskutečněn, tj. stavebníkovi;
- podle § 182 písm. c) stavebního zákona vlastníkovi pozemku, na kterém má být záměr uskutečněn a dále tomu, kdo má jiné věcné právo k tomuto pozemku, tj. stavebníkovi, Lesům České republiky, s.p.; Státnímu pozemkovému úřadu a vlastníkům sítí technické infrastruktury na těchto pozemcích: T-Mobile Czech Republic a.s., CETIN a.s., Severomoravské vodovody a kanalizace Ostrava, a.s., Vodafone Czech Republic a.s., GasNet, s.r.o., ČEZ Distribuce, a.s.
- podle § 182 písm. d) stavebního zákona osobám, jejichž vlastnické právo k sousedním stavbám nebo sousedním pozemkům může být rozhodnutím přímo dotčeno. Jedná se o osoby s vlastnickými nebo jinými věcnými právy k sousedním pozemkům, a to pozemkům parc. č. 1172/1, 1793/93, 1932/1, 1931/5, 4168, 2004/1, 2004/4, 1793/7, 4168/9 v k.ú. Karviná-město;
- podle § 182 písm. e) stavebního zákona Povodí Odry, státní podnik; Český svaz včelařů, z.s.

Stavební úřad uvádí jména a příjmení všech účastníků řízení ve smyslu § 69 odst. 2 správního řádu: statutární město Karviná, Lesy České republiky, s.p.;



Státní pozemkový úřad; T-Mobile Czech Republic a.s.; CETIN a.s.; Severomoravské vodovody a kanalizace Ostrava, a.s.; Vodafone Czech Republic a.s.; GasNet s.r.o; ČEZ Distribuce, a.s.; Kateřina Miko, Nikola Lipowská, Marek Lipowski, Lucie Zorálková, Správa silnic Moravskoslezského kraje, Zahrada míru v Karviné, z.s., Andrea Šindlerová, Tomáš Šindler, Vierošlav Miko, Renata Konkolská.

Stavební úřad dále posoudil předmětný záměr z hledisek uvedených v ust. § 193 odst. 1 stavebního zákona a dospěl k závěru, že záměr:

- je po posouzení dle § 193 odst. 1 písm. a) stavebního zákona v souladu s územně plánovací dokumentací, územními opatřeními a vymezením zastaveného území, a to:
 1. se Zásadami územního rozvoje Moravskoslezského kraje, ve znění Aktualizace č. 1, 2a, 2b, 3, 4, 5, 6, 7, 8a, 8b (dále jen „ZÚR MSK“), protože pro zájmové území nevyplývají žádné další podmínky a požadavky stanovené v této nadřazené územně plánovací dokumentaci (Územní plán Karviné, v úplném znění po vydání změny č. 1, 2, 3, 5 a 6 je zpracován v souladu se ZÚR MSK),
 2. s Územním plánem Karviné, v úplném znění po vydání změny č. 5 a č. 6 podle výkresu I.2 Hlavní výkres ÚP, se záměr nachází v ploše rekreační zeleně, ploše vodní a vodohospodářské, ploše veřejného prostranství ploše technické infrastruktury, ploše veřejné zeleně ostatní, kde všude je podle textové části územního plánu předmětný záměr přípustný; současně záměr nevyvolá změnu v území;
- je po posouzení dle § 193 odst. 1 písm. b) stavebního zákona v souladu s cíli a úkoly územního plánování, zejména s charakterem území a s požadavky na ochranu kulturně historických, architektonických a urbanistických hodnot v území, nemá-li obec vydán územní plán; tento požadavek se neposuzuje, neboť obec Karviná má vydán územní plán, viz. výše;
- je po posouzení dle § 193 odst. 1 písm. c) stavebního zákona v souladu s požadavky tohoto zákona a jeho prováděcích právních předpisů, a to s požadavky § 143 stavebního zákona a s požadavky vyhlášky č. 146/2024 Sb., o požadavcích na výstavbu (zejména § 16, 19, 21, 33 této



vyhlášky); které jsou v projektové dokumentaci řešeny v odpovídající míře; stavební úřad posuzoval předloženou dokumentaci pro povolení záměru v souvislosti s řešením naplnění požadavků výše citovaných vyhlášek s ohledem na charakter předmětné stavby;

- je po posouzení dle § 193 odst. 1 písm. d) stavebního zákona s požadavky jiných právních předpisů chránících dotčené veřejné zájmy, což bylo prokázáno výše uvedenými sděleními dotčených orgánů, jak je výše uvedeno;
- je po posouzení dle § 193 odst. 1 písm. e) stavebního zákona v souladu požadavky na veřejnou dopravní nebo technickou infrastrukturu;
- je po posouzení dle § 193 odst. 1 písm. f) stavebního zákona v souladu s ochranou práv a právem chráněných zájmů účastníků řízení, neboť tito měli možnost v řízení uplatnit námitky popřípadě důkazy proti projednávanému záměru; tohoto práva v rámci předmětného řízení žádný z účastníků nevyužil.

Stavební úřad v průběhu stavebního řízení neshledal důvody bránící povolení záměru, proto rozhodl, jak je uvedeno ve výroku rozhodnutí za použití ustanovení právních předpisů ve výroku uvedených.

Poplatek:

Správní poplatek za vydání rozhodnutí dle ustanovení § 8 odst. 1 písm. a) zákona č. 634/2004 Sb., o správních poplatcích, nebyl vystaven.

Poučení

Proti tomuto rozhodnutí lze podat odvolání do 15 dnů ode dne jeho oznámení (doručení) u stavebního úřadu, Magistrátu města Karviné, Odboru stavebního a životního prostředí na adrese uvedené v tomto rozhodnutí. Odvolacím orgánem je Krajský úřad Moravskoslezského kraje, odbor krajský stavební úřad, na adrese 28. října 117, 702 00 Ostrava.

Podle ustanovení § 82 odst. 1 správního řádu je odvolání jen proti odůvodnění nepřípustné. Podle odst. 2 téhož ustanovení musí mít odvolání náležitosti



uvedené v § 37 odst. 2 správního řádu a musí obsahovat údaje o tom, proti kterému rozhodnutí směřuje, v jakém rozsahu ho napadá a v čem je spatřován rozpor s právními předpisy nebo nesprávnost rozhodnutí nebo řízení, jež mu předcházelo. Odvolání se podává s potřebným počtem stejnopisů tak, aby jeden stejnopis zůstal správnímu orgánu, a aby každý účastník dostal jeden stejnopis. Nepodá-li odvolatel potřebný počet stejnopisů, vyhotoví jej stavební úřad na jeho náklady.

Podle ustanovení § 72 odst. 1 správního řádu se rozhodnutí oznamuje účastníkům řízení doručením stejnopisu jeho písemného vyhotovení do vlastních rukou. Nebude-li adresát při doručování zastižen, bude písemnost podle ustanovení § 23 odst. 1 a odst. 3 písm. b) správního řádu uložena v provozovně provozovatele poštovních služeb, a pokud si adresát uloženou písemnost ve lhůtě 10 dnů ode dne, kdy byla k vyzvednutí připravena nevyzvedne, písemnost se podle ustanovení § 24 odst. 1 správního řádu považuje za doručenou posledním dnem této lhůty.

Další poučení:

Povolení pozbývá podle ustanovení § 198 odst. 1 stavebního zákona platnost, jestliže záměr nebude zahájený do 2 let ode dne, kdy nabylo právní moci.

Povolení pozbývá platnosti také dnem, kdy stavební úřad obdrží oznámení stavebníka o tom, že od provedení svého záměru upouští, dle ust. § 198 odst. 2 stavebního zákona.

Záměr nesmí být zahájený, dokud povolení nenabude právní moci podle ustanovení § 73 a § 74 správního řádu.

Zhotovitel je povinen dbát na řádnou přípravu a provádění záměru, zařízení nebo terénní úpravy; přitom musí mít na zřeteli zejména ochranu života a zdraví osob nebo zvířat, ochranu životního prostředí a majetku i šetrnost k sousedství v souladu s ust. § 163 odst. 1 písm. a) stavebního zákona.

Dále je zhotovitel povinen zajistit splnění ust. § 163 stavebního zákona.



Při provádění prací je nutno dodržet ustanovení nařízení vlády č. 272/2011 Sb., o ochraně zdraví před nepříznivými účinky hluku a vibrací, ve znění pozdějších předpisů.

Stavebník je povinen v souladu s ust. § 160 odst. 2 písm. e) stavebního zákona zajistit, aby na předmětné stavbě nebo na staveništi byla k dispozici ověřená dokumentace pro povolení záměru a dokumentace pro provádění záměru, a všechny doklady týkající se prováděného záměru, popřípadě jejich kopie. Dle ust. § 166 při provádění záměru musí být veden stavební deník v českém jazyce. Do stavebního deníku se pravidelně zaznamenávají údaje týkající se provádění stavby, zařízení nebo terénní úpravy. Záznamy do stavebního deníku jsou oprávněni provádět stavebník, stavbyvedoucí, osoba vykonávající stavební dozor, osoba provádějící kontrolní prohlídku stavby a osoba odpovídající za provádění vybraných zeměměřických činností. Po dokončení záměru předá zhotovitel originál stavebního deníku stavebníkovi; v případě jejich vedení v elektronické formě je zhotovitel předá ve strojově čitelném formátu nebo je uchová a zajistí k nim stavebníkovi a jím určeným osobám přístup po dobu 10 let od právní moci kolaudačního rozhodnutí, popřípadě od dokončení stavby, pokud se kolaudační rozhodnutí nevyžaduje. Obsahové náležitosti stavebního deníku a jednoduchého záznamu o stavbě a způsob jejich vedení stanoví prováděcí právní předpis.

Stavební úřad stavebníka upozorňuje na další povinnosti stavebníka vyplývající ze zákona č. 309/2006 Sb., kterým se upravují další požadavky bezpečnosti a ochrany zdraví při práci v pracovněprávních vztazích a o zajištění bezpečnosti a ochrany zdraví při činnosti nebo poskytování služeb mimo pracovněprávní vztahy (zákon o zajištění dalších podmínek bezpečnosti a ochrany při práci), ve znění pozdějších předpisů, zejména na povinnosti vyplývající z jeho ustanovení § 15 odst. 1 (oznámení o zahájení prací oblastnímu inspektorátu práce) a § 14 (určení potřebného počtu koordinátorů bezpečnosti a ochrany zdraví při práci na staveništi, vymezení pravidel spolupráce, předání potřebných podkladů koordinátorovi).

Záměr dle ust. § 159 odst. 1 stavebního zákona bude provádět stavební podnikatel, který zabezpečí odborné vedení provádění změny stavby



stavbyvedoucím. Před zahájením záměru je stavebník povinen umístit na viditelném místě štítek (obdrží stavebník, jakmile toto rozhodnutí nabude právní moci) s údaji (označení, účel a druh stavby; označení stavebníka; informaci o tom, zda je záměr prováděný stavebním podnikatelem nebo svépomocí; identifikační údaje stavebního podnikatele; označení stavebního úřadu, který povolení vydal; číslo jednací a datum nabytí právní moci povolení; termín dokončení záměru) a ponechat jej tam až do vydání kolaudačního rozhodnutí, v souladu s ust. § 160 odst. 1 písm. d) stavebního zákona s použitím vyhl. č. 149/2024 Sb., o provedení některých ustanovení stavebního zákona.

Při provádění záměru nutno dodržovat ustanovení § 14 vyhlášky č. 146/2024 Sb., o požadavcích na výstavbu, týkající se zařízení staveniště.

Veškeré vzniklé škody v důsledku provádění stavebních prací na dotčených nemovitostech či majetku budou uhrazeny podle obecně platných právních předpisů.

V souladu s ustanovením § 160 odst. 2 písm. f) stavebního zákona, je stavebník povinen ohlašovat stavebnímu úřadu fáze výstavby stanovené v podmínkách rozhodnutí za účelem provedení kontrolních prohlídek stavby, umožnit provedení kontrolní prohlídky, a pokud tomu nebrání vážné důvody, této prohlídce se zúčastnit.

Přílohy:

- | | |
|---|---|
| 1 | Příloha č. 1 - seznam kácených dřevin |
| 2 | Příloha č. 2 - SO 07 - vegetační úpravy |
| 3 | Příloha č. 3 - situace výsadeb |
| 4 | C.3a - koordinační situační výkres |
| 5 | C.3b - koordinační situační výkres |

Podepsáno dle data v el.podpisu.



.....
Ing. Eliška Sarčáková,
Ph.D.

Rozdělovník:

§ 182 písm. a) SZ - zástupce stavebníka

ENVICONS s.r.o., Dukelská třída 15/16, Pražské Předměstí,
50002 Hradec Králové

§ 182 písm. c) SZ

T-Mobile Czech Republic a.s., Tomíčková 2144/1, Chodov, 14800
Praha

CETIN a.s., Českomoravská 2510/19, Libeň, 19000 Praha

Lesy České republiky, s.p., Přemyslova 1106/19, Nový Hradec
Králové, 50008 Hradec Králové

Severomoravské vodovody a kanalizace Ostrava a.s., 28. října
1235/169, Mariánské Hory, 70900 Ostrava

Vodafone Czech Republic a.s., náměstí Junkových 2808/2,
Stodůlky, 15500 Praha

Státní pozemkový úřad, Husinecká 1024/11a, Žižkov, 13000
Praha

GasNet, s.r.o., Klíšská 940/96, Klíše, 40001 Ústí nad Labem
statutární město Karviná, Fryštátská 72/1, Fryštát, 73301
Karviná

ČEZ Distribuce, a.s., Teplická 874/8, Děčín IV-Podmokly, 40502
Děčín

§ 182 písm. d) SZ

Kateřina Miko, Mizerovská 345/28a, Mizerov, 73301 Karviná



Nikola Lipowská, Nad Dubinou 186/32, Mizerov, 73301 Karviná
Marek Lipowski, Nad Dubinou 186/32, Mizerov, 73301 Karviná
LUCIE ZORÁLKOVÁ, Žižkova 1892/54, Mizerov, 73301 Karviná
Správa silnic Moravskoslezského kraje, příspěvková
organizace, Úprkova 795/1, Přívoz, 70200 Ostrava
Zahrada míru v Karviné, z.s., Mizerovská 508/5, Mizerov, 73301
Karviná
Andrea Šindlerová, Káranská 511/38, Malešice, 10800 Praha
Tomáš Šindler, Na Kopci 2100/32, Mizerov, 73401 Karviná
Vieroslav Miko, Mizerovská 345/28a, Mizerov, 73301 Karviná
RENÁTA KONKOLSKA, Fibichova 1594/17, Nové Město, 73506
Karviná

§ 182 písm. e) SZ

Povodí Odry, státní podnik, Varenská 3101/49, Moravská
Ostrava, 70200 Ostrava
Český svaz včelařů, z.s. základní organizace Karviná, U Hřiště
718/27, Ráj, 73401 Karviná

Ministerstvo zdravotnictví - DOSS

Ministerstvo zdravotnictví - DO, č.p. 375, 12800

§ 182 písm. b) SZ

statutární město Karviná, Fryštátská 72/1, Fryštát, 73301
Karviná

Krajský úřad Moravskoslezského kraje DOSS - orgán ochrany přírody

Krajský úřad Moravskoslezského kraje, 28. října 2771/117,
Moravská Ostrava, 70200 Ostrava

Krajský úřad Moravskoslezského kraje DOSS - orgán ochrany zemědělského půdního fondu

Krajský úřad Moravskoslezského kraje, 28. října 2771/117,



Moravská Ostrava, 70200 Ostrava

Krajský úřad Moravskoslezského kraje DOSS - orgán ochrany vod

Krajský úřad Moravskoslezského kraje, 28. října 2771/117,
Moravská Ostrava, 70200 Ostrava

**Krajský úřad Moravskoslezského kraje DOSS - orgán odpadového
hospodářství**

Krajský úřad Moravskoslezského kraje, 28. října 2771/117,
Moravská Ostrava, 70200 Ostrava

Hlavní projektant

Jiří Šubrt, č.p. 99, 50303 Skalice

Příloha č. 1 – seznam kácených dřevin

Evidenční číslo	Druh dřeviny	Obvod kmene ve výšce 130 cm nad zemí	pozemek parc. číslo	katastrální území
81306	Dub letní <i>Quercus robur</i>	94	1947	Karviná-město
81325	Olše lepkavá <i>Alnus glutinosa</i>	náhradní kmen 155	1947	Karviná-město
81327	Střemcha obecná <i>Padus avium</i>	85	1947	Karviná-město
81337	Dub letní <i>Quercus robur</i>	104	1947	Karviná-město
81345	Olše lepkavá <i>Alnus glutinosa</i>	náhradní kmen 124	1947	Karviná-město
81350	Olše lepkavá <i>Alnus glutinosa</i>	náhradní kmen 129	1947	Karviná-město
81353	Olše lepkavá <i>Alnus glutinosa</i>	náhradní kmen 176	1947	Karviná-město
81541	Olše lepkavá <i>Alnus glutinosa</i>	náhradní kmen 148	1944/4	Karviná-město
81613	Dub letní <i>Quercus robur</i>	195	4171	Karviná-město
81673	Olše lepkavá <i>Alnus glutinosa</i>	110	4171	Karviná-město
81687	Olše lepkavá <i>Alnus glutinosa</i>	113	4171	Karviná-město
81704	Olše lepkavá <i>Alnus glutinosa</i>	85	4171	Karviná-město
81723	Olše lepkavá <i>Alnus glutinosa</i>	94	4171	Karviná-město
81724	Olše lepkavá <i>Alnus glutinosa</i>	113	4171	Karviná-město
81725	Olše lepkavá <i>Alnus glutinosa</i>	94	4171	Karviná-město
81729	Olše lepkavá <i>Alnus glutinosa</i>	141	4171	Karviná-město
81730	Olše lepkavá <i>Alnus glutinosa</i>	120	1944/2	Karviná-město
81764	Olše lepkavá <i>Alnus glutinosa</i>	138	1944/2	Karviná-město
81766	Olše lepkavá <i>Alnus glutinosa</i>	144	1944/2	Karviná-město
81769	Olše lepkavá <i>Alnus glutinosa</i>	náhradní kmen 151	1944/2	Karviná-město
81770	Olše lepkavá <i>Alnus glutinosa</i>	129	1944/2	Karviná-město
81771	Olše lepkavá <i>Alnus glutinosa</i>	116	1944/2	Karviná-město
81772	Olše lepkavá <i>Alnus glutinosa</i>	119	1944/2	Karviná-město
81773	Olše lepkavá <i>Alnus glutinosa</i>	97	1944/2	Karviná-město
81774	Olše lepkavá <i>Alnus glutinosa</i>	113	1944/2	Karviná-město
81780	Olše lepkavá <i>Alnus glutinosa</i>	126	1944/2	Karviná-město
81781	Olše lepkavá <i>Alnus glutinosa</i>	160	1944/2	Karviná-město

81782	Olše lepkavá	<i>Alnus glutinosa</i>	85	1944/2	Karviná-město
81784	Olše lepkavá	<i>Alnus glutinosa</i>	129	1944/2	Karviná-město
81785	Olše lepkavá	<i>Alnus glutinosa</i>	107	4171	Karviná-město
81786	Olše lepkavá	<i>Alnus glutinosa</i>	132	4171	Karviná-město
81787	Olše lepkavá	<i>Alnus glutinosa</i>	144	4171	Karviná-město
81788	Olše lepkavá	<i>Alnus glutinosa</i>	126	1944/2	Karviná-město
81875	Olše lepkavá	<i>Alnus glutinosa</i>	110	1935/1	Karviná-město
81876	Olše lepkavá	<i>Alnus glutinosa</i>	94	1935/1	Karviná-město
81877	Olše lepkavá	<i>Alnus glutinosa</i>	91	1935/1	Karviná-město
81884	Olše lepkavá	<i>Alnus glutinosa</i>	88	1935/1	Karviná-město
82191	Olše lepkavá	<i>Alnus glutinosa</i>	104	4171	Karviná-město
82199	Olše lepkavá	<i>Alnus glutinosa</i>	91	1944/5	Karviná-město
82200	Olše lepkavá	<i>Alnus glutinosa</i>	116	1944/5	Karviná-město
82208	Olše lepkavá	<i>Alnus glutinosa</i>	129	1944/5	Karviná-město
82922	Olše lepkavá	<i>Alnus glutinosa</i>	198	1937/3	Karviná-město

Měřítko: 1:1000

Měřítko: 1:1000

LEGENDA:

- LEGENDA:**
- Hrany stávajícího stavu
 - Katastrální hranice
 - Hrany návrhu
 - Dřeviny inventarizované
 - Dřeviny ke kácení

Kácení z důvodu návrhu revitalizace - 63 ks
z toho 11 ks navržených ke kácení i dle inventarizace dřevin od SAFE TREES, s.r.o



Souřadnicový systém: S-JTSK
Výškový systém: B. p. v.



ENVICONS S. R. O.

05/2004

30/2003







Lesopark Dubina

1

Supports stable / building construction

SO 07 - VEGETA

ÚPRAVY

	History / Title	Author	Date	Status
1
2
Situace kácení






--	---------------

1:1000

07 01

07.01

CELKOVÁ SITUACE VÝSADEB

Měřítko: 1:1000



- LEGENDA:**
- Hrany stávajícího stavu
 - Katastrální hranice
 - Hrany náteru
 - Dřeviny inventarizované
 - Dřeviny navrhované

Náhradní výsadby - 63 ks

Druhové složení:

- Acer campestre (javor balýka)
- Acer platanoides (javor mláď)
- Alnus glutinosa (olše lepkavá)
- Populus tremula (topol osika)
- Quercus robur (dub hříst)
- Tilia cordata (lipo srdčitá)

LEGENDA IS:

- Elektrická vedení
- Vedení kanalizace
- Vedení vodovodu
- Vedení plynovodu STL
- Sběrovací vedení
- Vedení toplovodu



Souřadnicový systém: S-JTSK

Výškový systém: B. p. v.






KOORDINAČNÍ SITUAČNÍ VÝKRES

Měřítko: 1:1 000

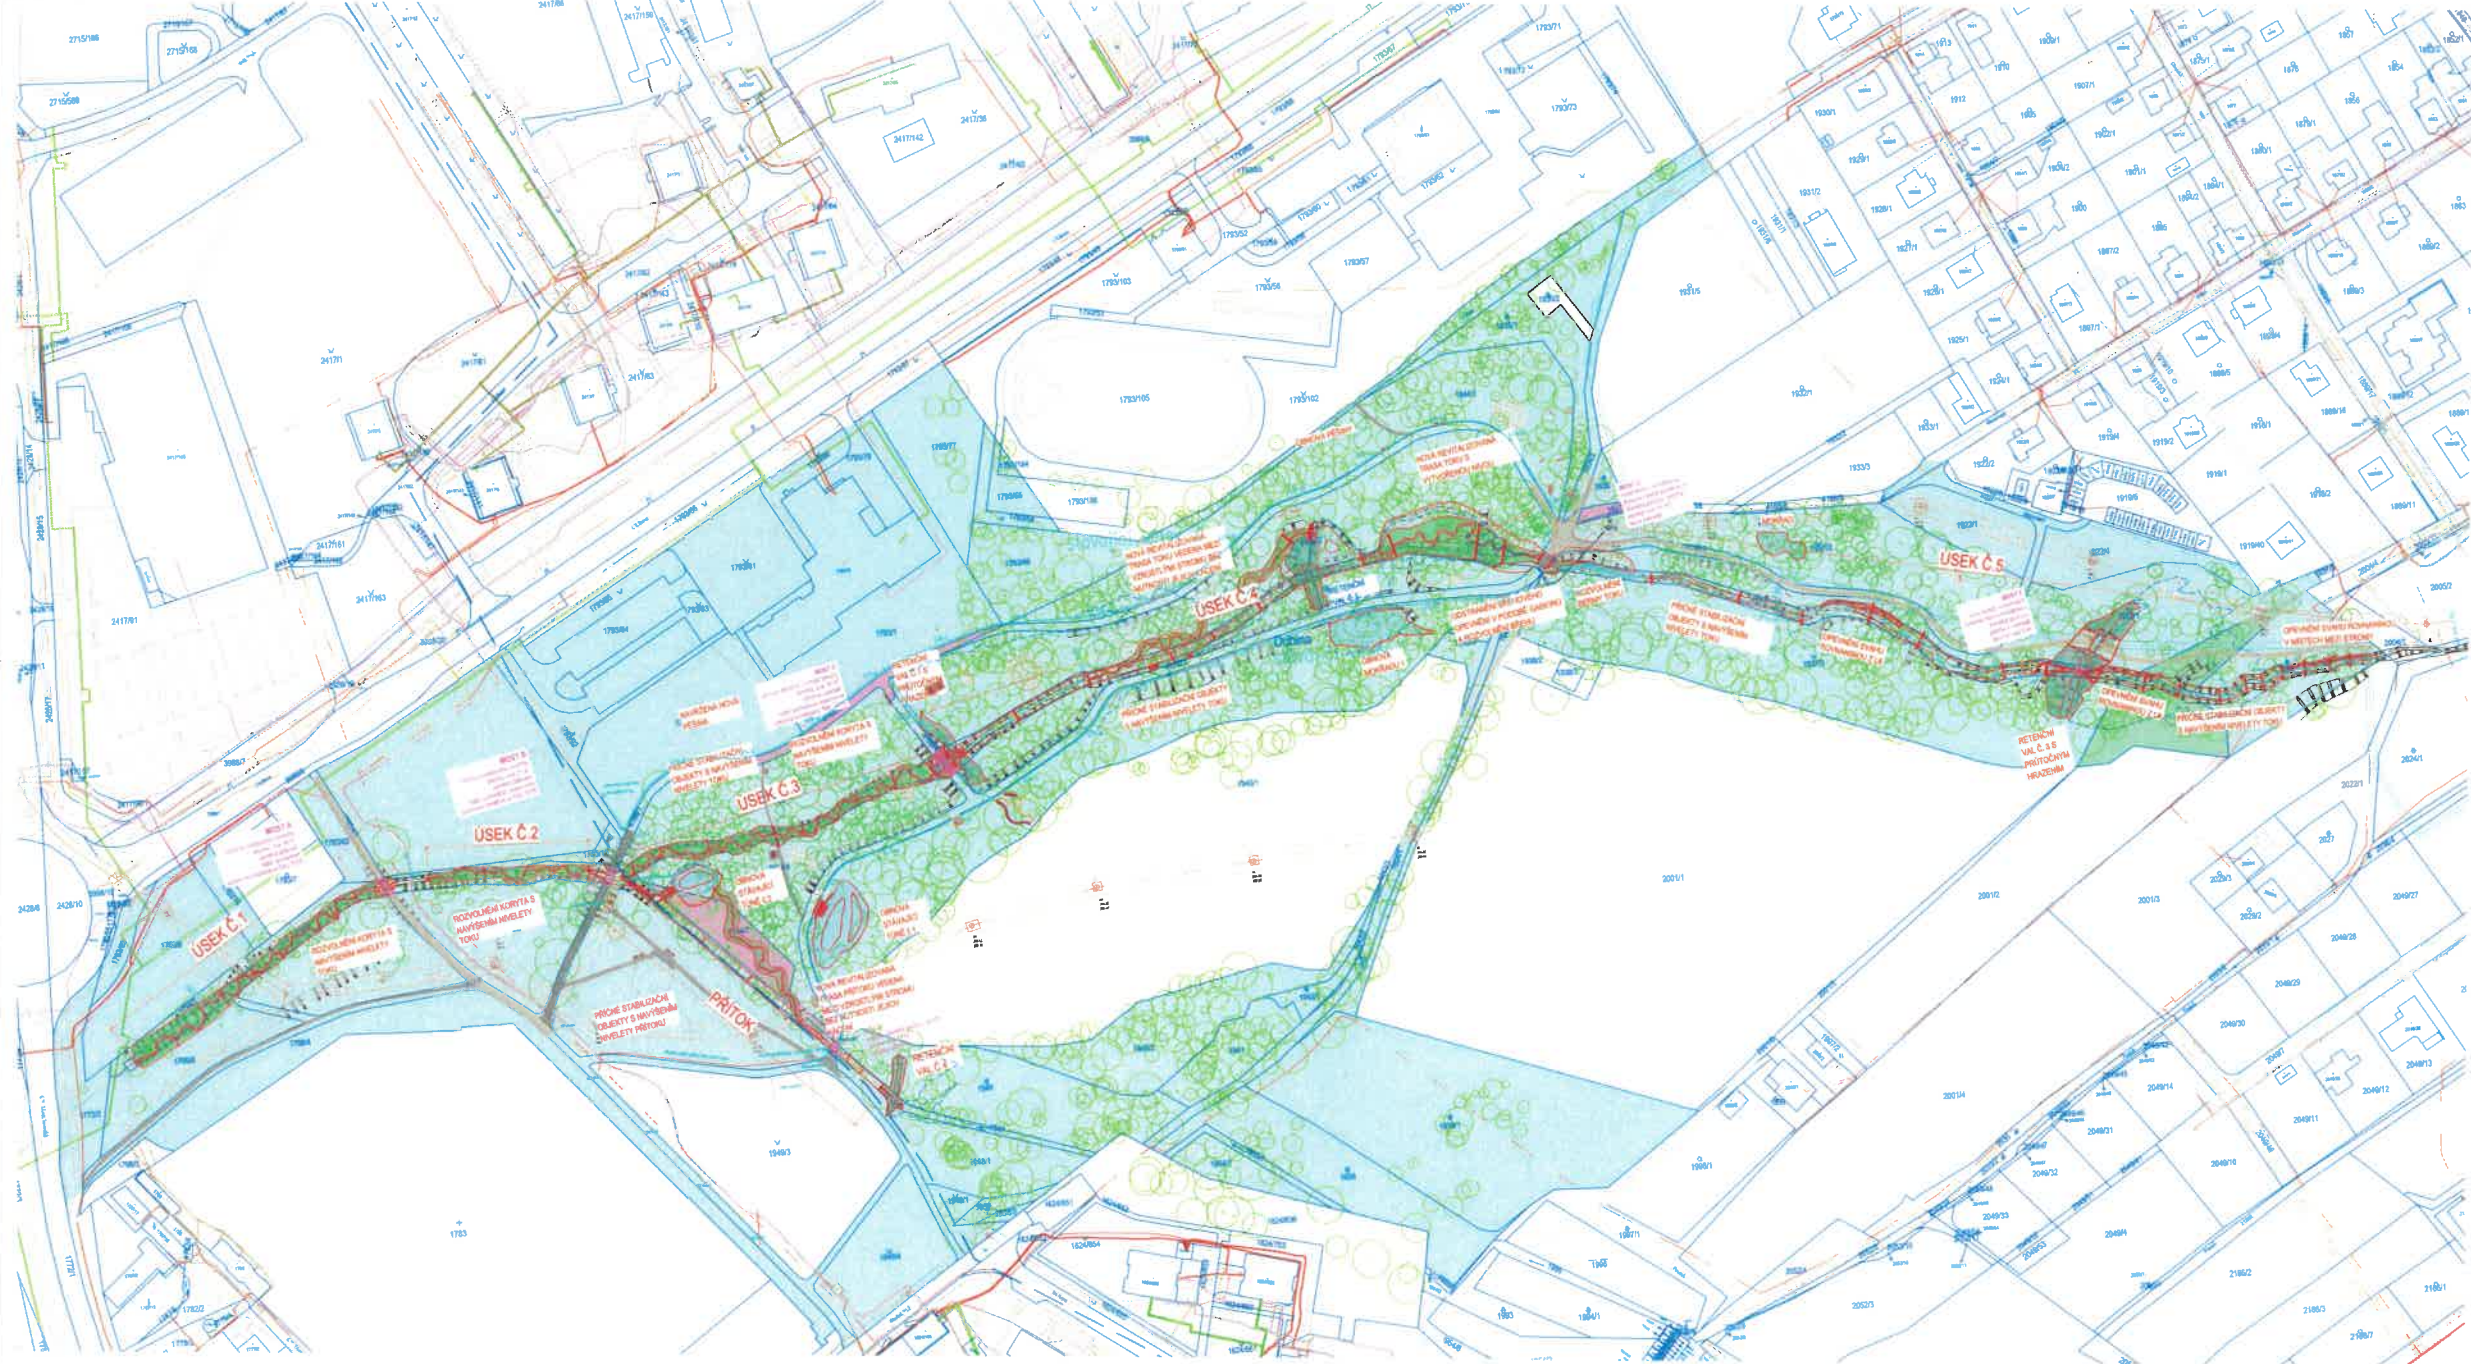

SEZNAM STAVEBNÍCH OBJEKTŮ:

SO-01 Revitalizace vodoteče	
Revitalizace vodoteče - Úsek 1:	*115 m – 147 m
Revitalizace vodoteče - Úsek 2:	*66 m – 77 m
Revitalizace vodoteče - Úsek 3:	*134 m – 184 m
Revitalizace vodoteče - Úsek 4:	*154 m – 191 m
Revitalizace vodoteče - Úsek 5:	*75 m – 75 m
Příkop:	*100 m – 125 m
• navýšení nivelety tolu v celé délce úprav	

SO-02 Retenční vally
Retenční val s průtokovým hrazením 1
Retenční val s průtokovým hrazením 2
Retenční val s průtokovým hrazením 3
Retenční val 4

SO-03 Tóně a mořadly	
Obnova stávající tóně 1:	590 m ²
Obnova stávající tóně 2:	180 m ²
Obnova mořadly 1:	407 m ²
Obnova mořadly 2:	240 m ²

SO-04 Pěšiny a naučná stezka

Obnova pěšin a nové trasy

SO-05 Úprava lůvek

Úprava konstrukce lůvky A:

Úprava konstrukce lůvky B:

Úprava konstrukce lůvky C:

Úprava konstrukce lůvky D:

Nová konstrukce lůvky E:

Úprava konstrukce lůvky F:

SO-06 Mobilizace

Rozmístění mobilizace a herních prvků

SO-07 Vegetační úpravy

Kácení:

Náhradní výsadby:

63 ks

63 ks

LEGENDA:

Průtokový hráz	
Průtokový hráz	
Vrstevnicový hráz po 0,5 m	
Vrstevnicový hráz po 0,2 m	
Osa stávající vodní toku	
Obnova půdy	
Navýšení nové půdy	
Navýšení přílohy objektu v luku	
Uvažované pokryté plochy	
Uvažované mas. ná. Nádla	
Ochranné pásmo přírodních zdrojů	
Pozemky ve vlastnictví města Karvín	
Pozemky ve vlastnictví Stát, pozemkového úřadu	
Pozemky ve vlastnictví Lesů ČR	

LEGENDA B:

Elektrická vedení	
Vedení kanalizace	
Vedení vodovodu	
Vedení plynovodu STL	
Solární vedení	
Vedení teplovodu	
Ochrana ovzduší	
ZÁBRADÍ, POCHOZÍ PLOCHA	
ZÁBRADÍ, POCHOZÍ PLOCHA	
ZÁBRADÍ, POCHOZÍ PLOCHA	
CELÁ KONSTRUKCE	
CELÁ KONSTRUKCE	
ZÁBRADÍ, POCHOZÍ PLOCHA	



Souhrnný systém: S-JTSK

Výkresový systém: B. p. v.



K č.j. R/2025/61699/15

KOORDINAČNÍ SITUAČNÍ VÝKRES - SO-08 TERASY S RETENČNÍMI VALY

Měřítko: 1:200

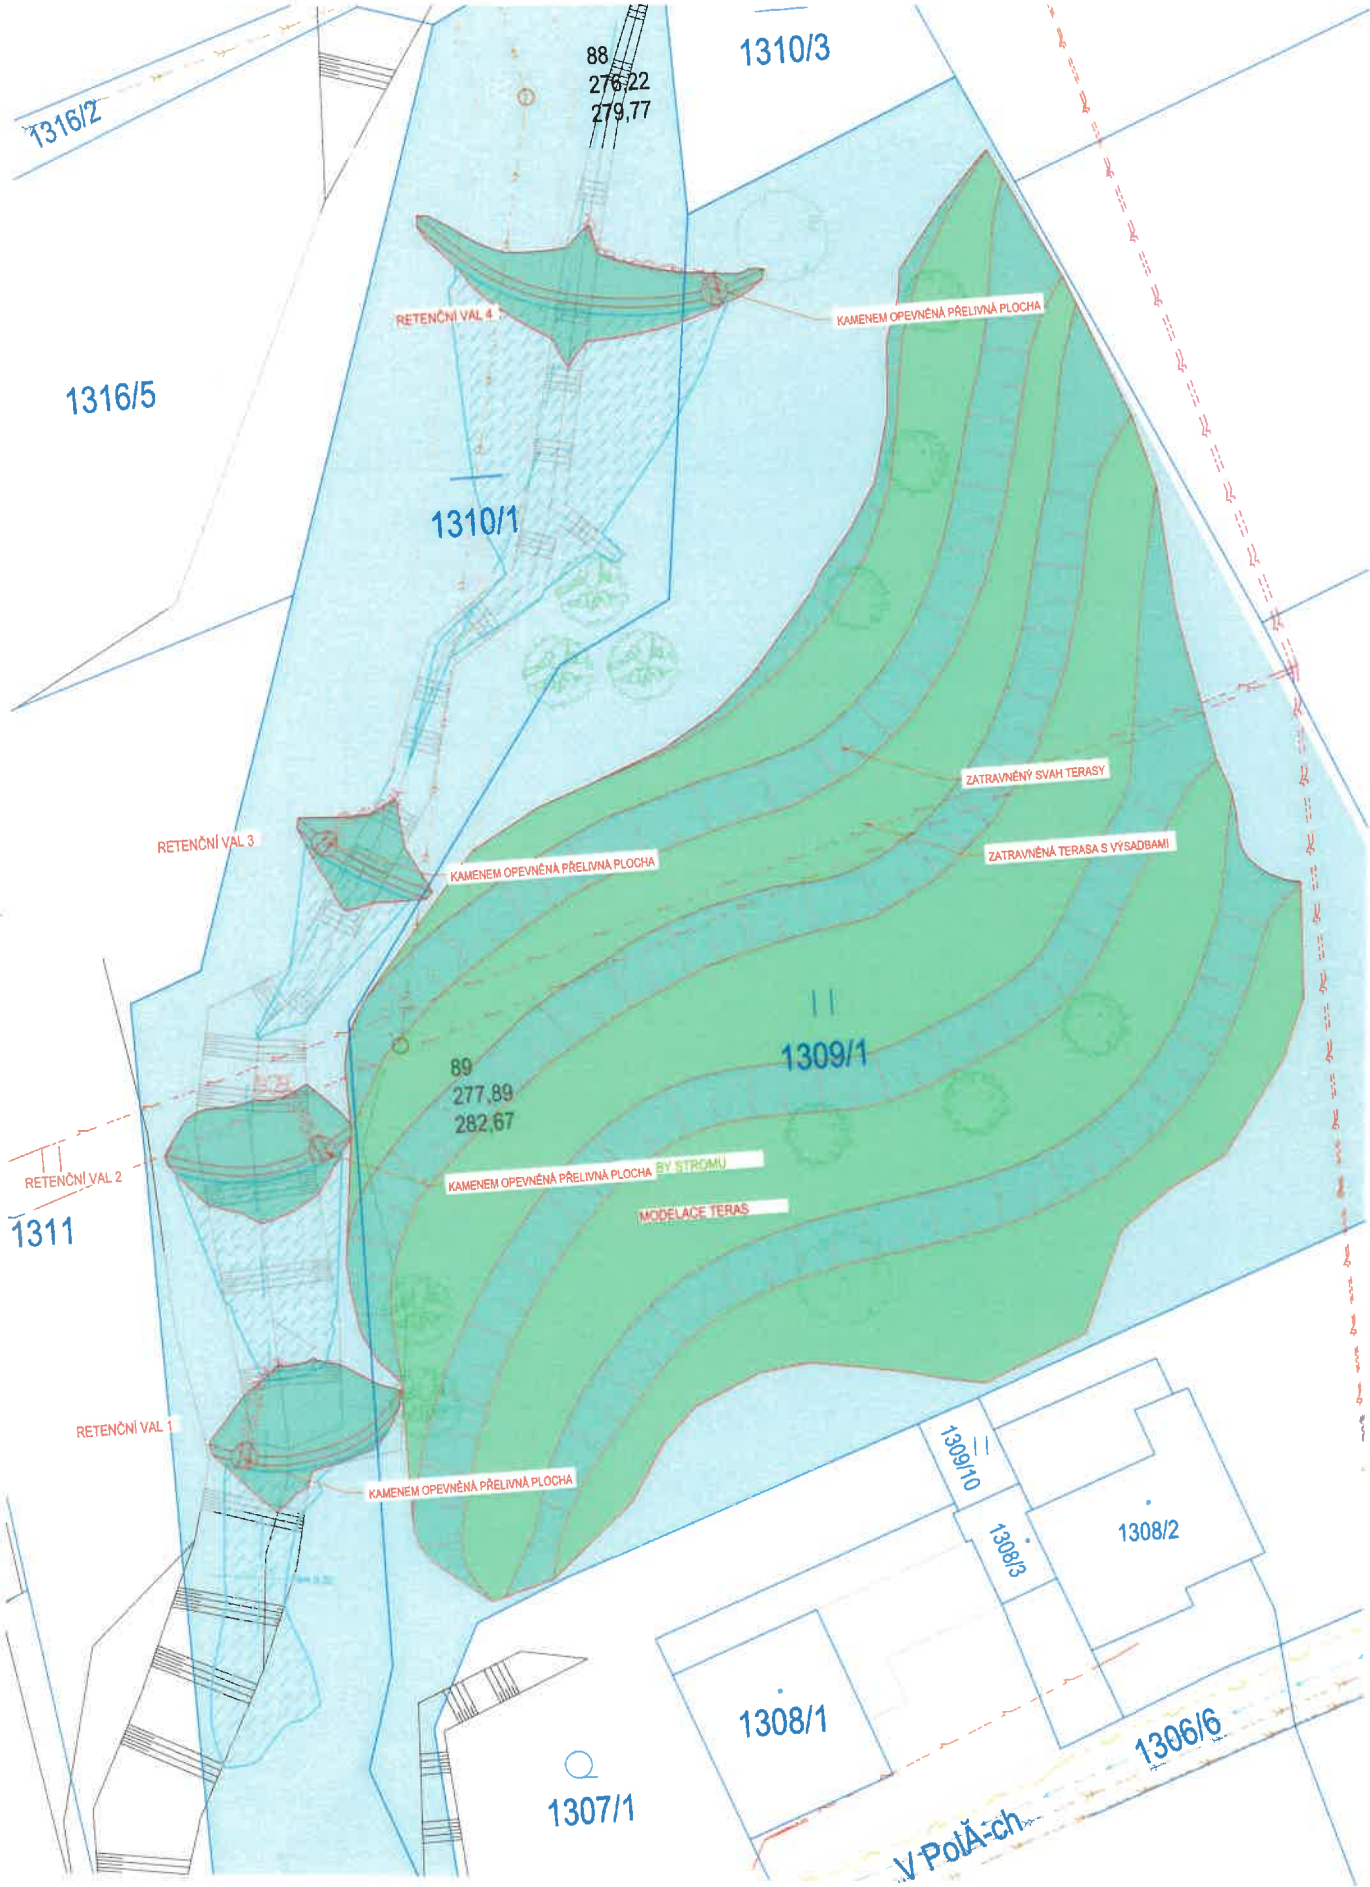

SEZNAM STAVEBNÍCH OBJEKTŮ:

SO-09 Terasy s retenčními valy
 Terasy:
 plocha: 2 420 m²
 šířka teras: 3,0 m - 7,0 m
 sklon svahů: 1:3
 počet výsadeb: 13 ks
 Retenční valy:
 počet: 4 ks
 celková plocha zátop: 387 m²
 celkový objem zátop: 71 m³
 Val 1:
 plocha zátopy: 78 m²
 objem zátopy: 15 m³
 objem valu: 18 m³
 max. výška valu: 0,93m
 šířka v koruně: 0,3 m
 Val 2:
 plocha zátopy: 81 m²
 objem zátopy: 19 m³
 objem valu: 20 m³
 max. výška valu: 0,82m
 šířka v koruně: 0,5 m
 Val 3:
 plocha zátopy: 40 m²
 objem zátopy: 6 m³
 objem valu: 8 m³
 max. výška valu: 0,78m
 šířka v koruně: 0,5 m
 Val 4:
 plocha zátopy: 188 m²
 objem zátopy: 30 m³
 objem valu: 14 m³
 max. výška valu: 0,80m
 šířka v koruně: 0,5 m

LEGENDA:

- Hrany stávajícího stavu
- Hrany návrhu
- Vrstevnice stávajícího stavu po 0,5 m
- Vrstevnice návrhu po 0,2 m
- Osa stávajících vodních toků
- Stávající vegetace
- Opevnění z rovinaniny LK
- Uvažovaná max. hladina v tůňi
- Pozemky ve vlastnictví investora

LEGENDA IS:

- Elektrické vedení
- Vedení kanalizace
- Vedení vodovodu
- Vedení plynovodu STL
- Ochranné pásmo kanalizace DN 500 - 2,5 m

Souřadnicový systém: S-JTSK
 Výškový systém: B. p. v.

ENVICONS s. r. o.
 Sídlo a provozovna společnosti
 Věstecká 589
 532 52 Přelouč - Polabiny
 Tel. / FAX: +420 468 531 789
 info@envicons.cz • www.envicons.cz

Datum / Date
08/2024

Zakázka č. / Job No.
302/2023

Stupeň / Stage
DUSP

Kraj / Region

Stavbař / Building Authority
Městský úřad Karvíná

Katastrální území / Cadastral Area
Karvíná-město, Páj

Objednatel / Client
Město Karvíná

Název / Project
Revitalizace toku a oblasti
Lesopark Dubina

Stavební objekt / Building construction
SO-08 Terasy s
retenčními valy

Název / Title
Koordinační situační
výkres

Zodpovědný projektant / Responsible designer
Ing. Jiří Šubrt

Kontrola / Checked by
Ing. Jiří Šubrt

Název výpracovně / Enacted by
Ing. Aleš Hejman

Měřítko / Scale
1:200

Výkres č. / DWG No.
C.3b

