LEGENDA ZNAČEK

RDs 42U — DATOVÝ ROZVAĚČ STOJANOVÝ O ROZMĚRECH ŠxH=800x1000mm, 42U

RDs 22U — DATOVÝ ROZVAĚČ NÁSTĚNNÝ O ROZMĚRECH ŠxH=600x600mm, 22U

RDn 12U — DATOVÝ ROZVAĚČ NÁSTĚNNÝ O ROZMĚRECH ŠxH=600x600mm, 12U

DATOVÁ DVOJZÁSUVKA 2x RJ45

LEGENDA ZNAČEK

TRASA SLP: ROZVODY VEDENÉ V ELEKTROINSTALAČNÍCH LIŠTÁCH NA POVRCHU

TRASA SLP: ROZVODY VEDENÉ V ELEKTROINSTALAČNÍCH TRUBKÁCH POD OMÍTKOU

TRASA SLP: ROZVODY VEDENÉ V DRÁTĚNÉM ŽLABU 100/50 NAD PODHLEDEM

TRASA SLP: ROZVODY VEDENÉ V DRÁTĚNÉM ŽLABU 50/50 NAD PODHLEDEM

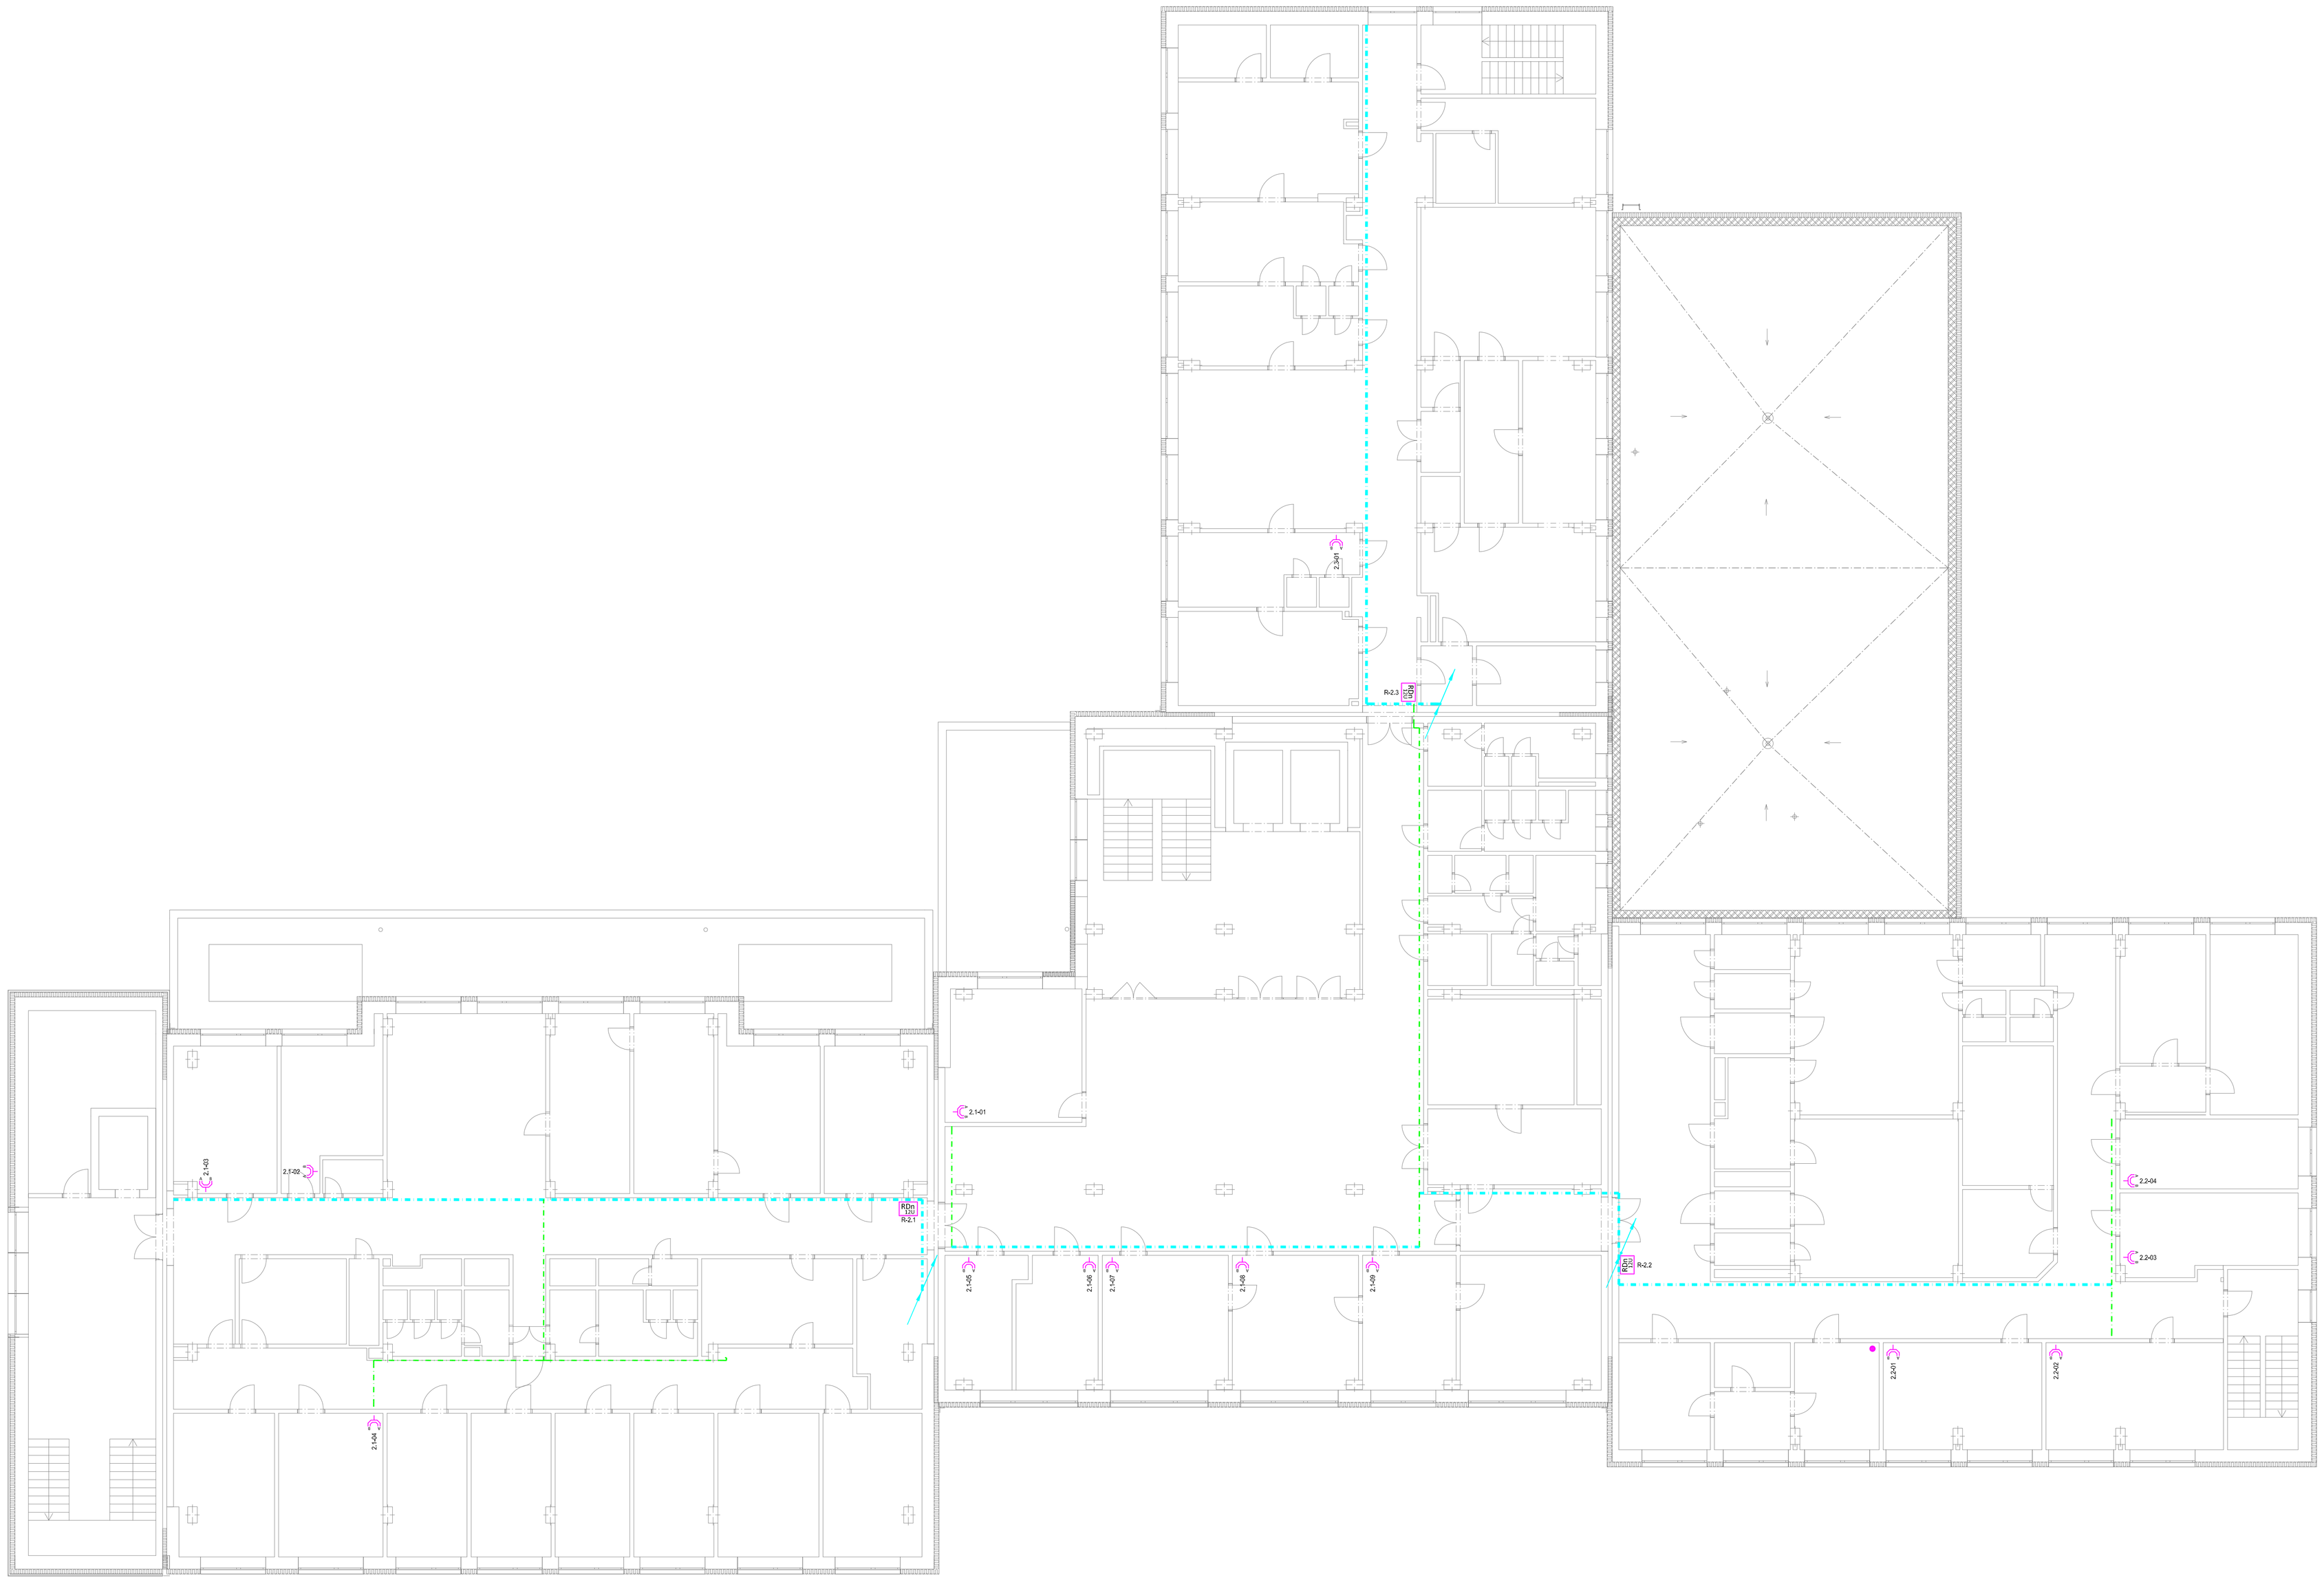


NÁZEV AKCE:
BUDOVA Č.P.2379 NA UL. ŽIŽKOVA V KARVINÁ - MIZEROVĚ - PROJEKT KLIMATIZACE A PŘÍPRAVA SLABOPROUDÝCH INSTALACÍ

MÍSTO STAVBY: KARVINÁ
KATASTRÁLNÍ ÚZEMÍ: KARVINÁ - MĚSTO
PARCELA Č.: 1793/78

OBJEDNATEL:
STATUTÁRNÍ MĚSTO KARVINÁ, FRYŠTÁTSKÁ 72/1, 733 24 KARVINÁ - FRYŠTÁT

GENERÁLNÍ PROJEKTANT STAVBY:

ADRESA: ATRIS s.r.o, OBČANSKÁ 1116/18, OSTRAVA - SLEZSKÁ OSTRAVA, 710 00

AUTOR PROJEKTU:
ING. LADISLAV ZAHRADNÍČEK

ZODPOVĚDNÝ PROJEKTANT:
ING. DAVID POLÁŠEK
VYPRACOVAL:
Martin Berecka
KONTROLOVAL:
ING. PETR MIKA

AUTORIZAČNÍ RAZÍTKO:

PODPIS:

STAVEBNÍ OBJEKT:
**PAVILONA A1**

DOKUMENTACE STAVEBNÍHO OBJEKTU:
D1.4 TECHNIKA PROSTŘEDÍ STAVEB

STUPEŇ: DPS

JMÉNO VÝKRESU:
Slaboproudé elektroinstalace 2.NP

MĚŘÍTKO: 1:100 | DATUM:05/2023

ČÍSLO VÝKRESU:
D.1.4.a)-04