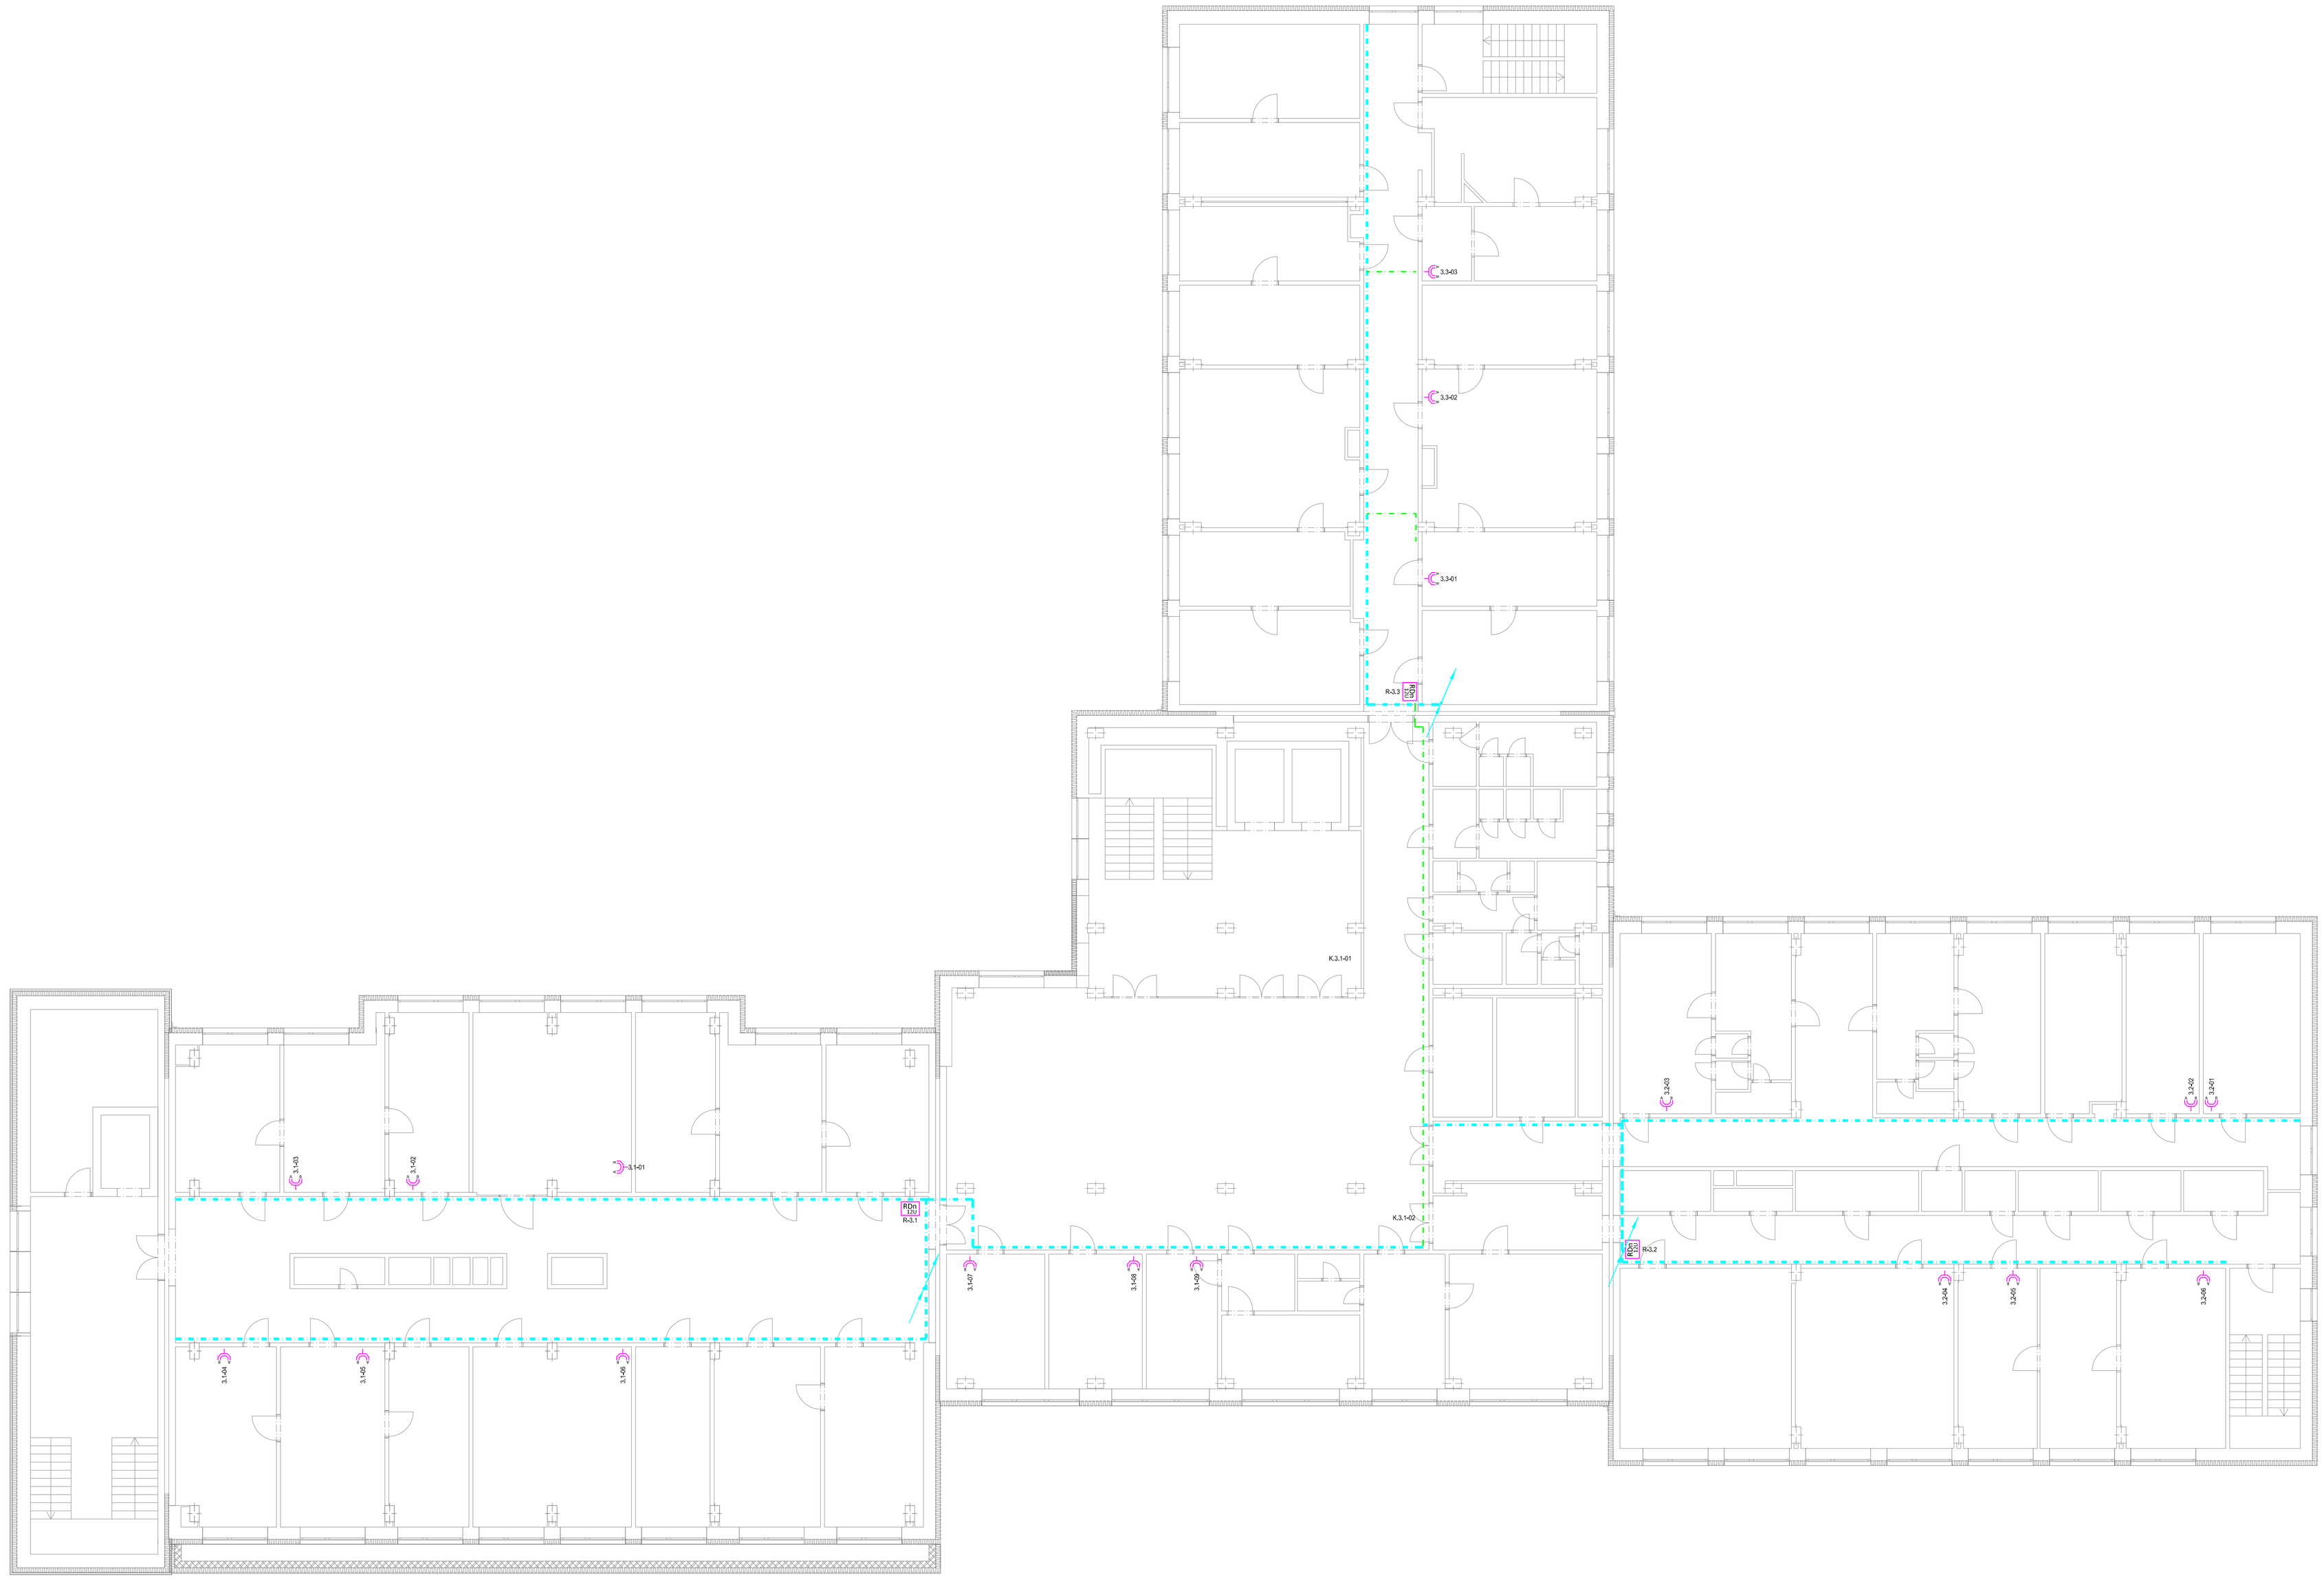

LEGENDA ZNAČEK

RDs 42U	DATOVÝ ROZVAĚČ STOJANOVÝ O ROZMĚRECH 8xh=800x1000mm, 42U
RDs 22U	DATOVÝ ROZVAĚČ NÁSTĚNNÝ O ROZMĚRECH 8xh=600x600mm, 22U
RDn 12U	DATOVÝ ROZVAĚČ NÁSTĚNNÝ O ROZMĚRECH 8xh=600x600mm, 12U
	DATOVÁ DVOJZÁSUVKA 2x RJ45

LEGENDA ZNAČEK

	TRASA SLP: ROZVODY VEDENÉ V ELEKTROINSTALAČNÍCH LIŠTÁCH NA POVRCHU
	TRASA SLP: ROZVODY VEDENÉ V ELEKTROINSTALAČNÍCH TRUBKÁCH POD OMÍTKOU
	TRASA SLP: ROZVODY VEDENÉ V DRÁŽĎOVÉM ŽLABU 100/50 NAD PODHLEDEM
	TRASA SLP: ROZVODY VEDENÉ V DRÁŽĎOVÉM ŽLABU 50/50 NAD PODHLEDEM

NÁZEV AKCE:
BUDOVA Č.P.2379 NA UL. ŽIŽKOVA V KARVINÁ - MIZEROVÉ - PROJEKT KLIMATIZACE A PŘÍPRAVA SLABOPROUDÝCH INSTALACÍ

MÍSTO STAVBY: KARVINÁ
KATASTRÁLNÍ ÚZEMÍ: KARVINÁ - MĚSTO
PARCELA Č.: 1793/78

OBJEDNATEL:
STATUTÁRNÍ MĚSTO KARVINÁ, FRYŠTÁTSKÁ 72/1, 733 24 KARVINÁ - FRYŠTÁT

GENERÁLNÍ PROJEKTANT STAVBY:
Atris s.r.o.
ADRESA: ATRIS s.r.o, OBČANSKÁ 1116/18, OSTRAVA - SLEZSKÁ OSTRAVA, 710 00

AUTOR PROJEKTU:
ING. LADISLAV ZAHRADNÍČEK

ZODPOVĚDNÝ PROJEKTANT:
ING. DAVID POLÁŠEK
VYPRACOVAL:
Martin Berecka
KONTROLOVAL:
ING. PETR MIKA

AUTORIZAČNÍ RAZÍTKO:

PODPIS:

STAVEBNÍ OBJEKT:
PAVILONA A1

DOKUMENTACE STAVEBNÍHO OBJEKTU:
D.1.4 TECHNIKA PROSTŘEDÍ STAVEB

STUPEŇ: DPS

JMÉNO VÝKRESU:
Slaboproudé elektroinstalace 3.NP

MĚŘÍTKO: 1:100 | DATUM:05/2023

ČÍSLO VÝKRESU:
D.1.4.a)-05