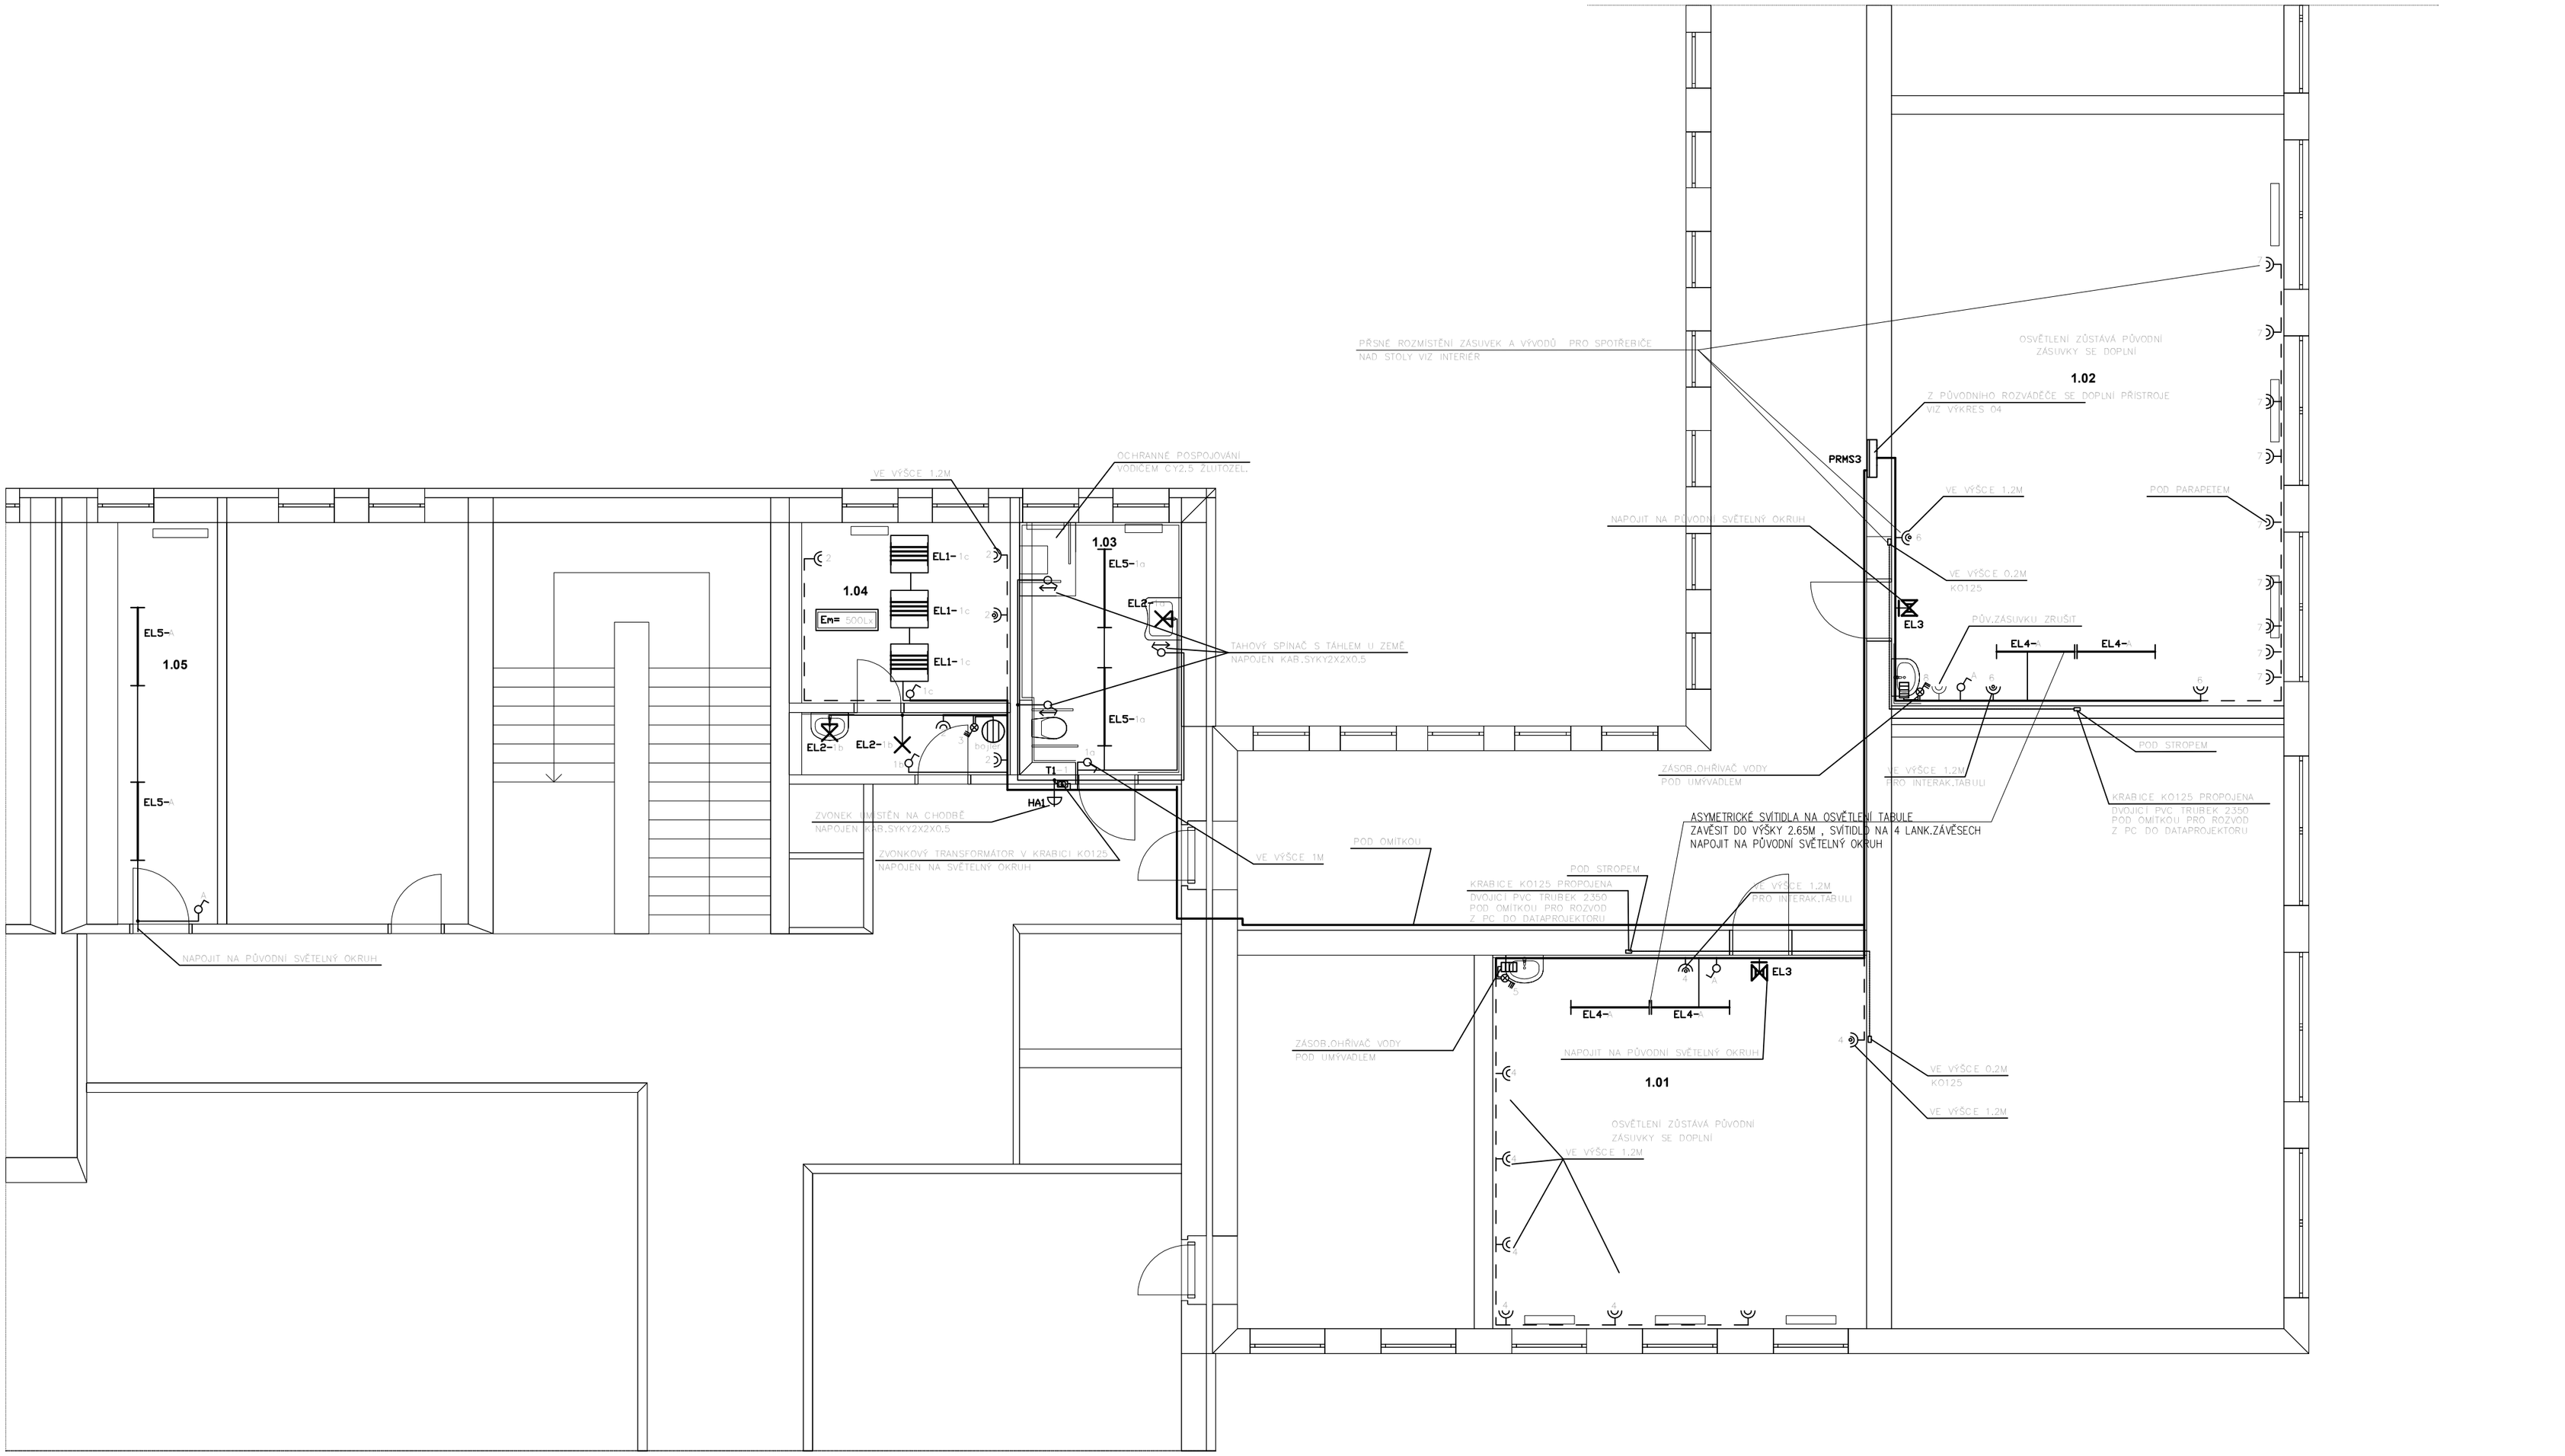

SCHÉMA OBJEKTU ŠKOLY

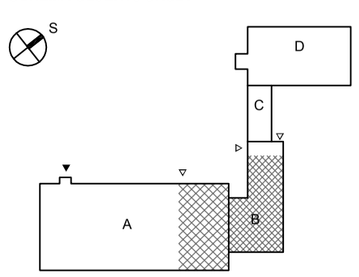

TABULKA MÍSTNOSTÍ 1.NP	
Č.	NÁZEV MÍSTNOSTI
1.01	UČEBNA PĚSTITELSKÝCH PRACÍ
1.02	DÍLNY
1.03	KOUPELNA S WC HANDICAP
1.04	SKLAD
1.05	ŠATNA

Označování el.přístrojů a spotřebičů

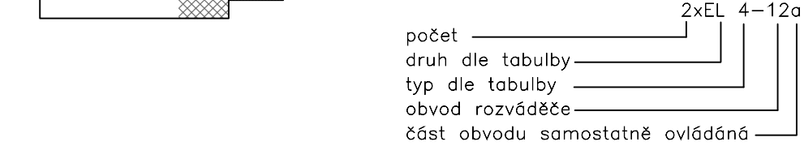

PŘEHLED PŘÍSTROJŮ				
Označ.	Druh	Typové údaje	Poznámka	ks
	vypínač	01		
	vypínač	05		
	vypínač	07		
	vypínač	06		
	tlačítko tahové signální	FAP		
	domovní dvojzásuvka	16A/230V		
	domovní dvojzásuvka	16A/230V S PŘEPĚŤOVOU OCHRANOU		
	SPORÁKOVÝ SPÍNAČ	25A/400V		
HA1	elektrický zvonek	8V		
EL1,3,5	svítidla popsána v TZ			

Rozvodná soustava: 3NPE 50Hz,400V/TN-S
Rozvodná soustava: 1NPE 50Hz,230V/TN-S

Ochrana před úrazem elektrickým proudem dle STN 33 2000-4-41ed.2 Z1 a dalších

Ochrana před nebezpečným dotykem živých částí:
ochrana izolací
ochrana kryty nebo překážkami

Základní ochrana před nebezpečným dotykem neživých částí:
ochrana automatickým odpojením od zdroje

Zvýšená ochrana před nebezpečným dotykem neživých částí:
proudovým chráničem dle přílohy NM4

Prostor dle ČSN 33 2000-4-41ed.2 Z1: normální

Vnější vlivy dle ČSN 33 2000-4-41.ed.2 Z1 z hlediska ČSN 33 2000-5-51ed.3:
neoznačené: odpovídající prostorám normálním

S

ZODP. PROJEKTANT: ING. LADISLAV ZAHRADNÍČEK	PODPIS	Atris Občanská 1116/18 710 00 Ostrava – Slezská Ostrava	
VYPRACOVAL: **ING. MICHAEL KOTAS**			
INVESTOR: STATUTÁRNÍ MĚSTO KARVINÁ FRYŠTÁTSKÁ 72/1, 733 24 KARVINÁ - FRYŠTÁT			
NÁZEV AKCE: REKONSTRUKCE ODBORNÝCH UČEBEN ZŠ A MŠ U LESA V KARVINÉ		ČÁST: **TPS-ES**	FORMÁT: **A2**
		DATUM: LEDEN 2017	STUPEŇ: **DPS**
		MÍSTO STAVBY: U LESA 713/19 PARC.Č. 501/320 k.ú. KARVINÁ - RÁJ	
OBSAH VÝKRESU: PŮDORYS 1.PP - SUB		STAVEBNÍ OBJEKT: **SO 01**	ČÍSLO VÝKRESU: D.1.4-02
		MĚŘÍTKO: 1:75	