



PODÉLNÝ PROFIL STÁVAJÍCÍ ÚČELOVÉ KOMUNIKACE

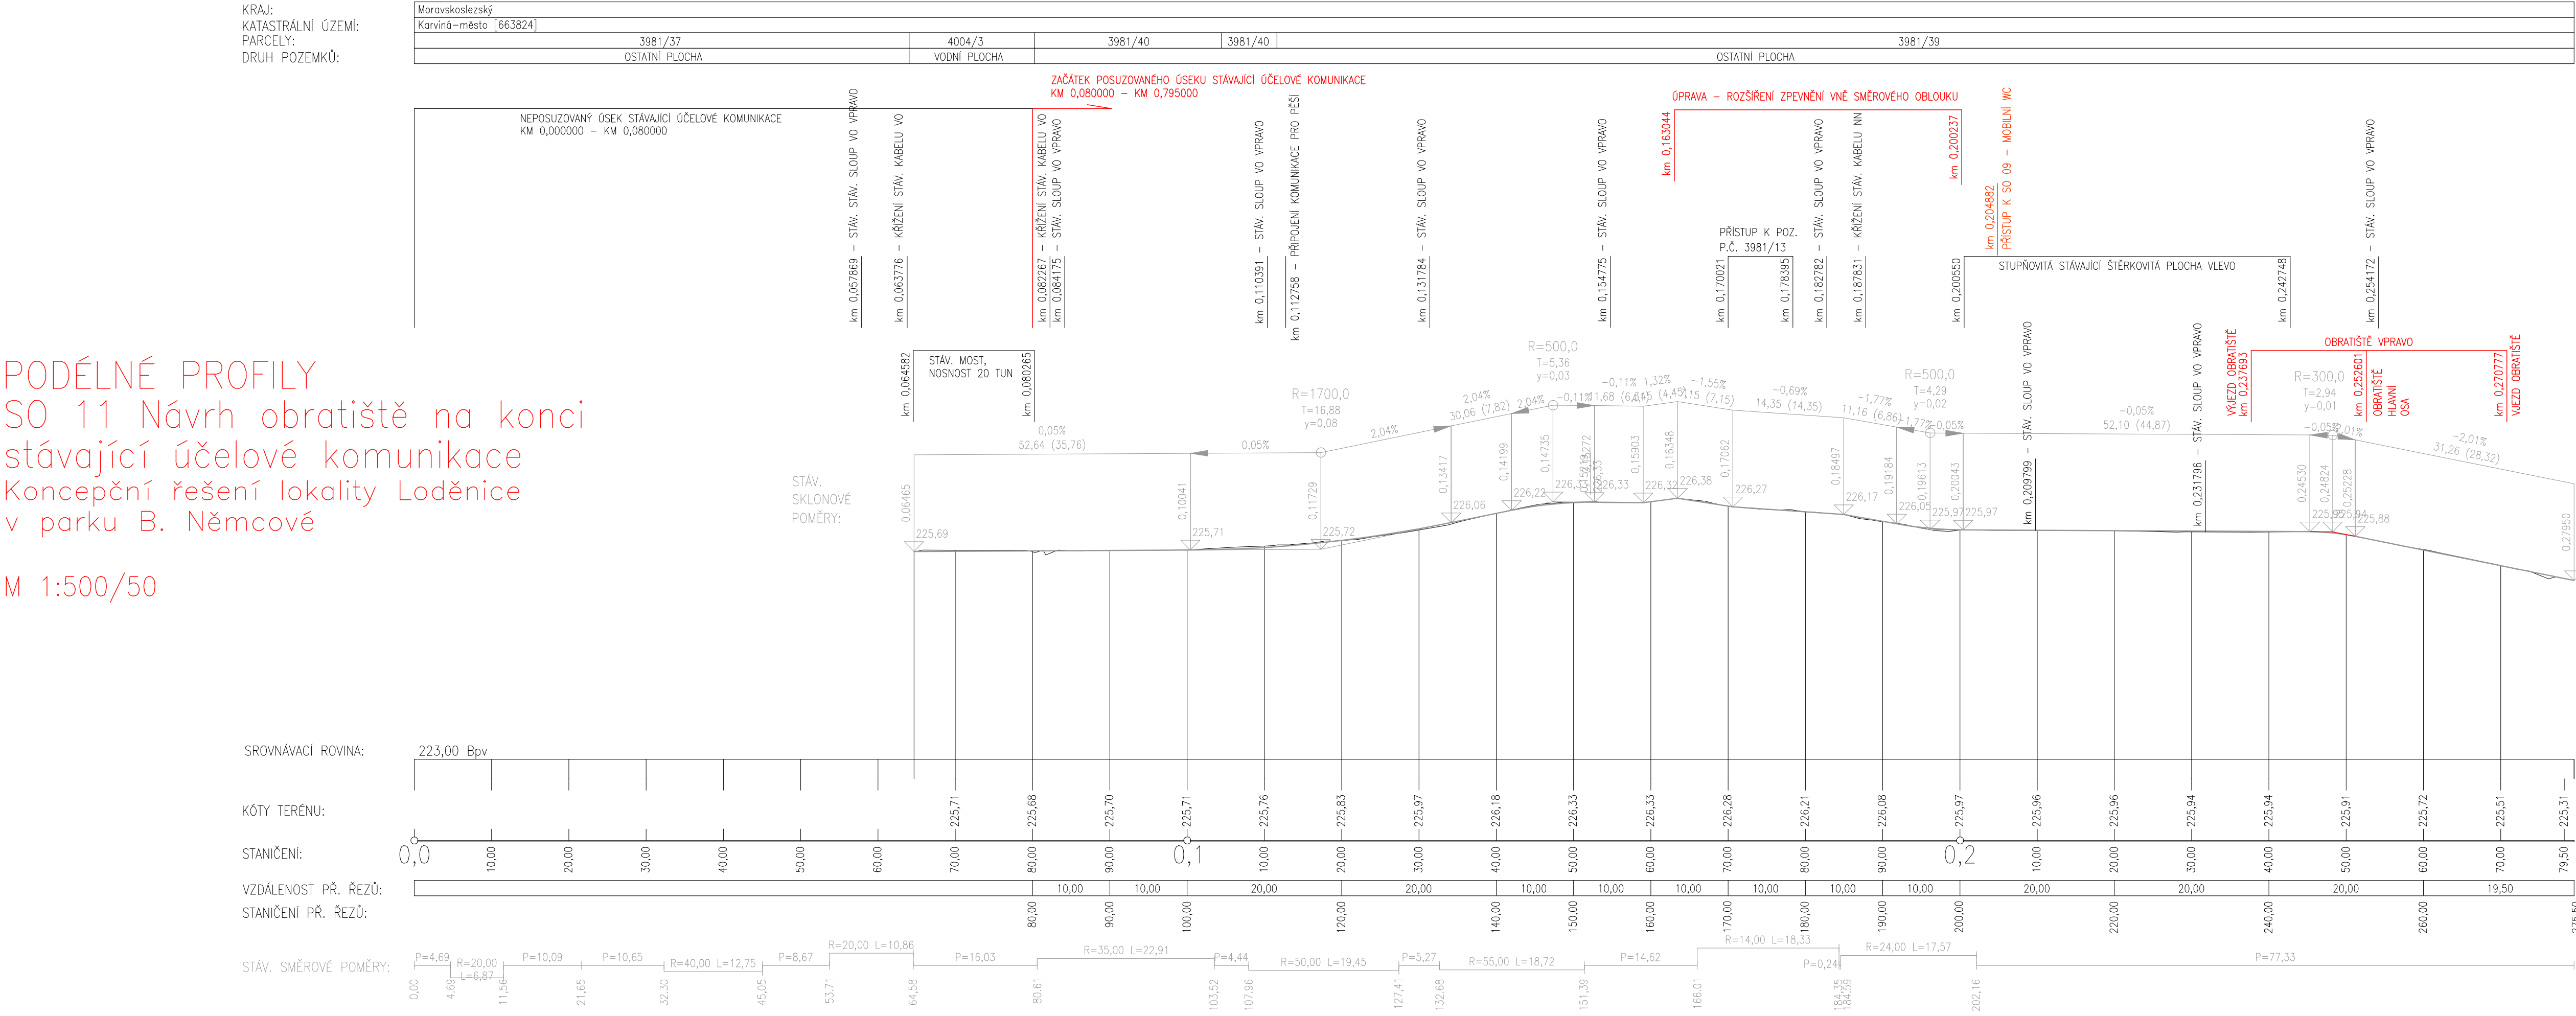

PODÉLNÉ PROFILY OBRATIŠTĚ

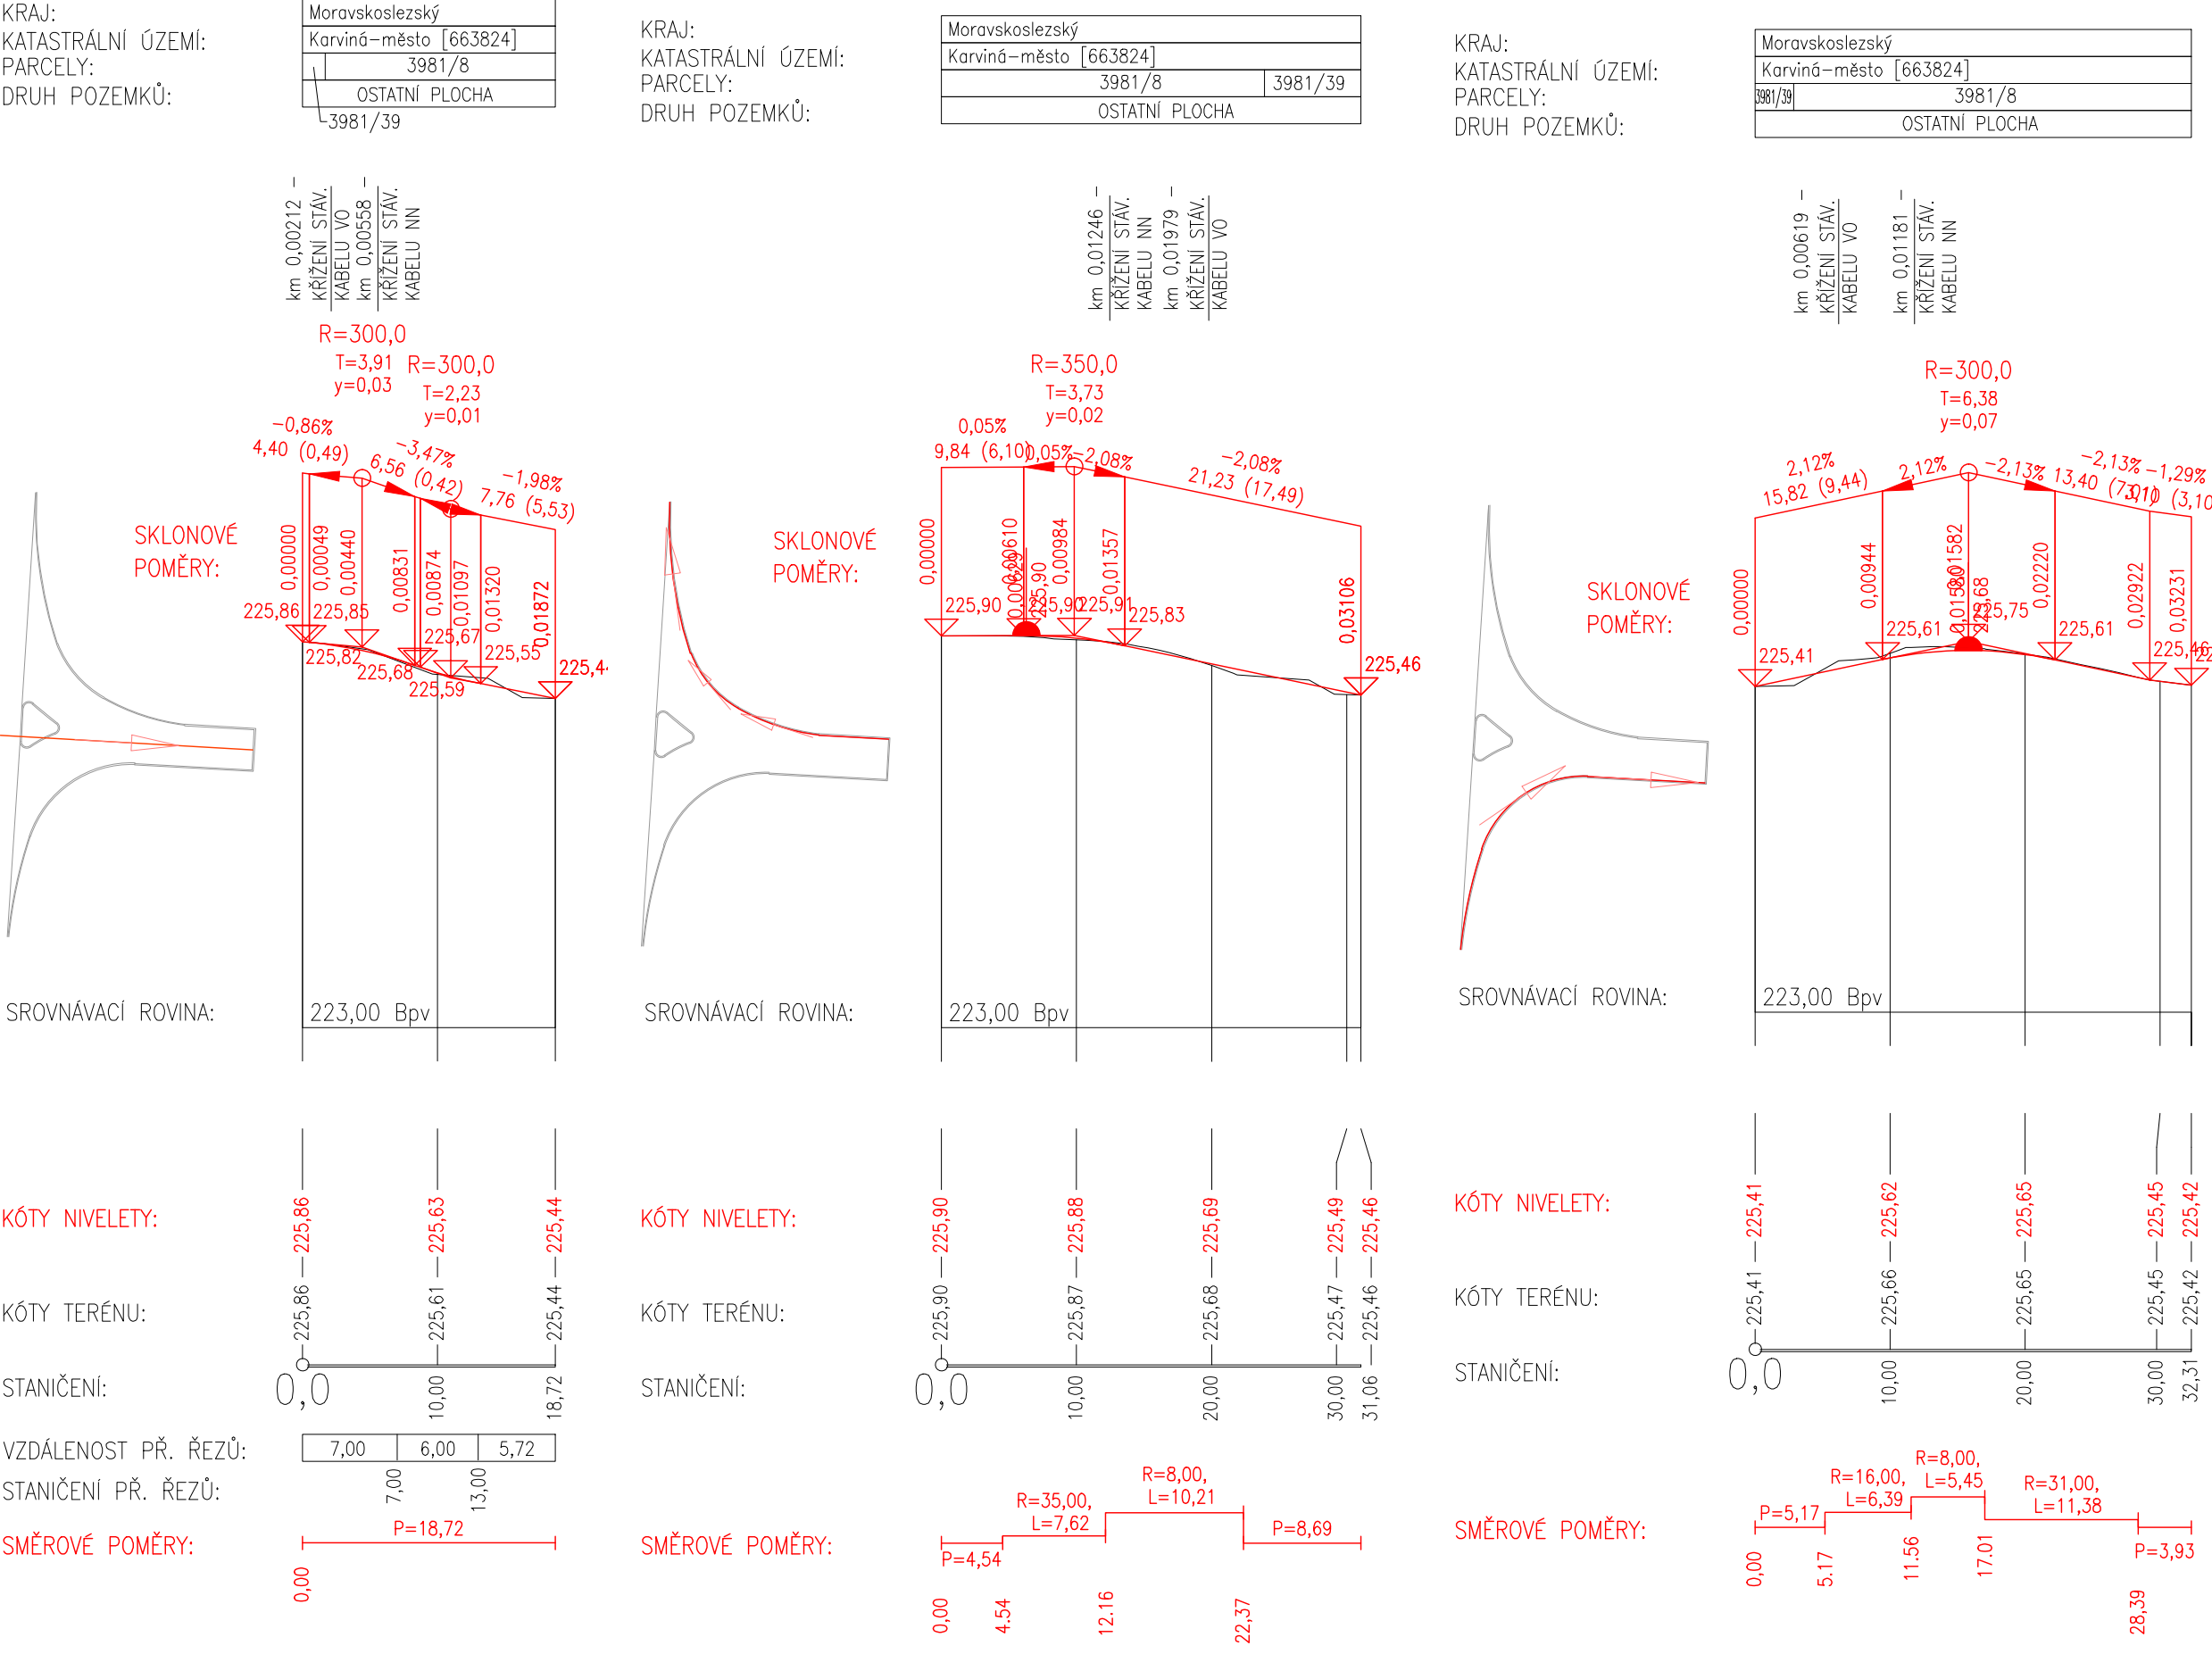

PROJEKTANT

LIBON

PROJEKT

LIBON projekt s.r.o.
Nové Sady 988/2, 602 00 Brno
ZODPOVĚDNÝ PROJEKTANT OBJEKTU:
Ing. Kristýna Čtvrtňáková

INVESTOR

Statutární město Karviná

Fryštátská 72/1, 733 01 Karviná

AKCE

Koncepční řešení lokality Loděnice v parku B. Němcové

KRAJ: MORAVSKOSLEZSKÝ K.Ú. Karviná-město [663824]

STUPEŇ PDPS

Autorizace

10/2025
DATUM

2522
Č. ZAKÁZKY

ČÁST DOKUMENTACE

DOKUMENTACE OBJEKTŮ

NÁZEV OBJEKTU
SO 11 Návrh obratiště na konci stávající účelové komunikace

NÁZEV VÝKRESU
PODÉLNÉ PROFILY

VEDOUcí PROJEKTANT	ING. KRISTÝNA ČTVRTŇÁKOVÁ
VYPRACOVAL	ING. KRISTÝNA ČTVRTŇÁKOVÁ
MĚŘITKO	1:500/50
FORMÁT	A4
ČÍSLO SOUPRAVY	ČÍSLO PŘÍLOHY

03