


PŘÍČNÉ ŘEZY

SO 11 Návrh obratiště na konci stávající účelové komunikace


Koncepční řešení lokality Loděnice v parku B. Němcové

M 1:100

PŘÍČNÉ ŘEZY STÁVAJÍCÍ ÚČELOVÉ KOMUNIKACE

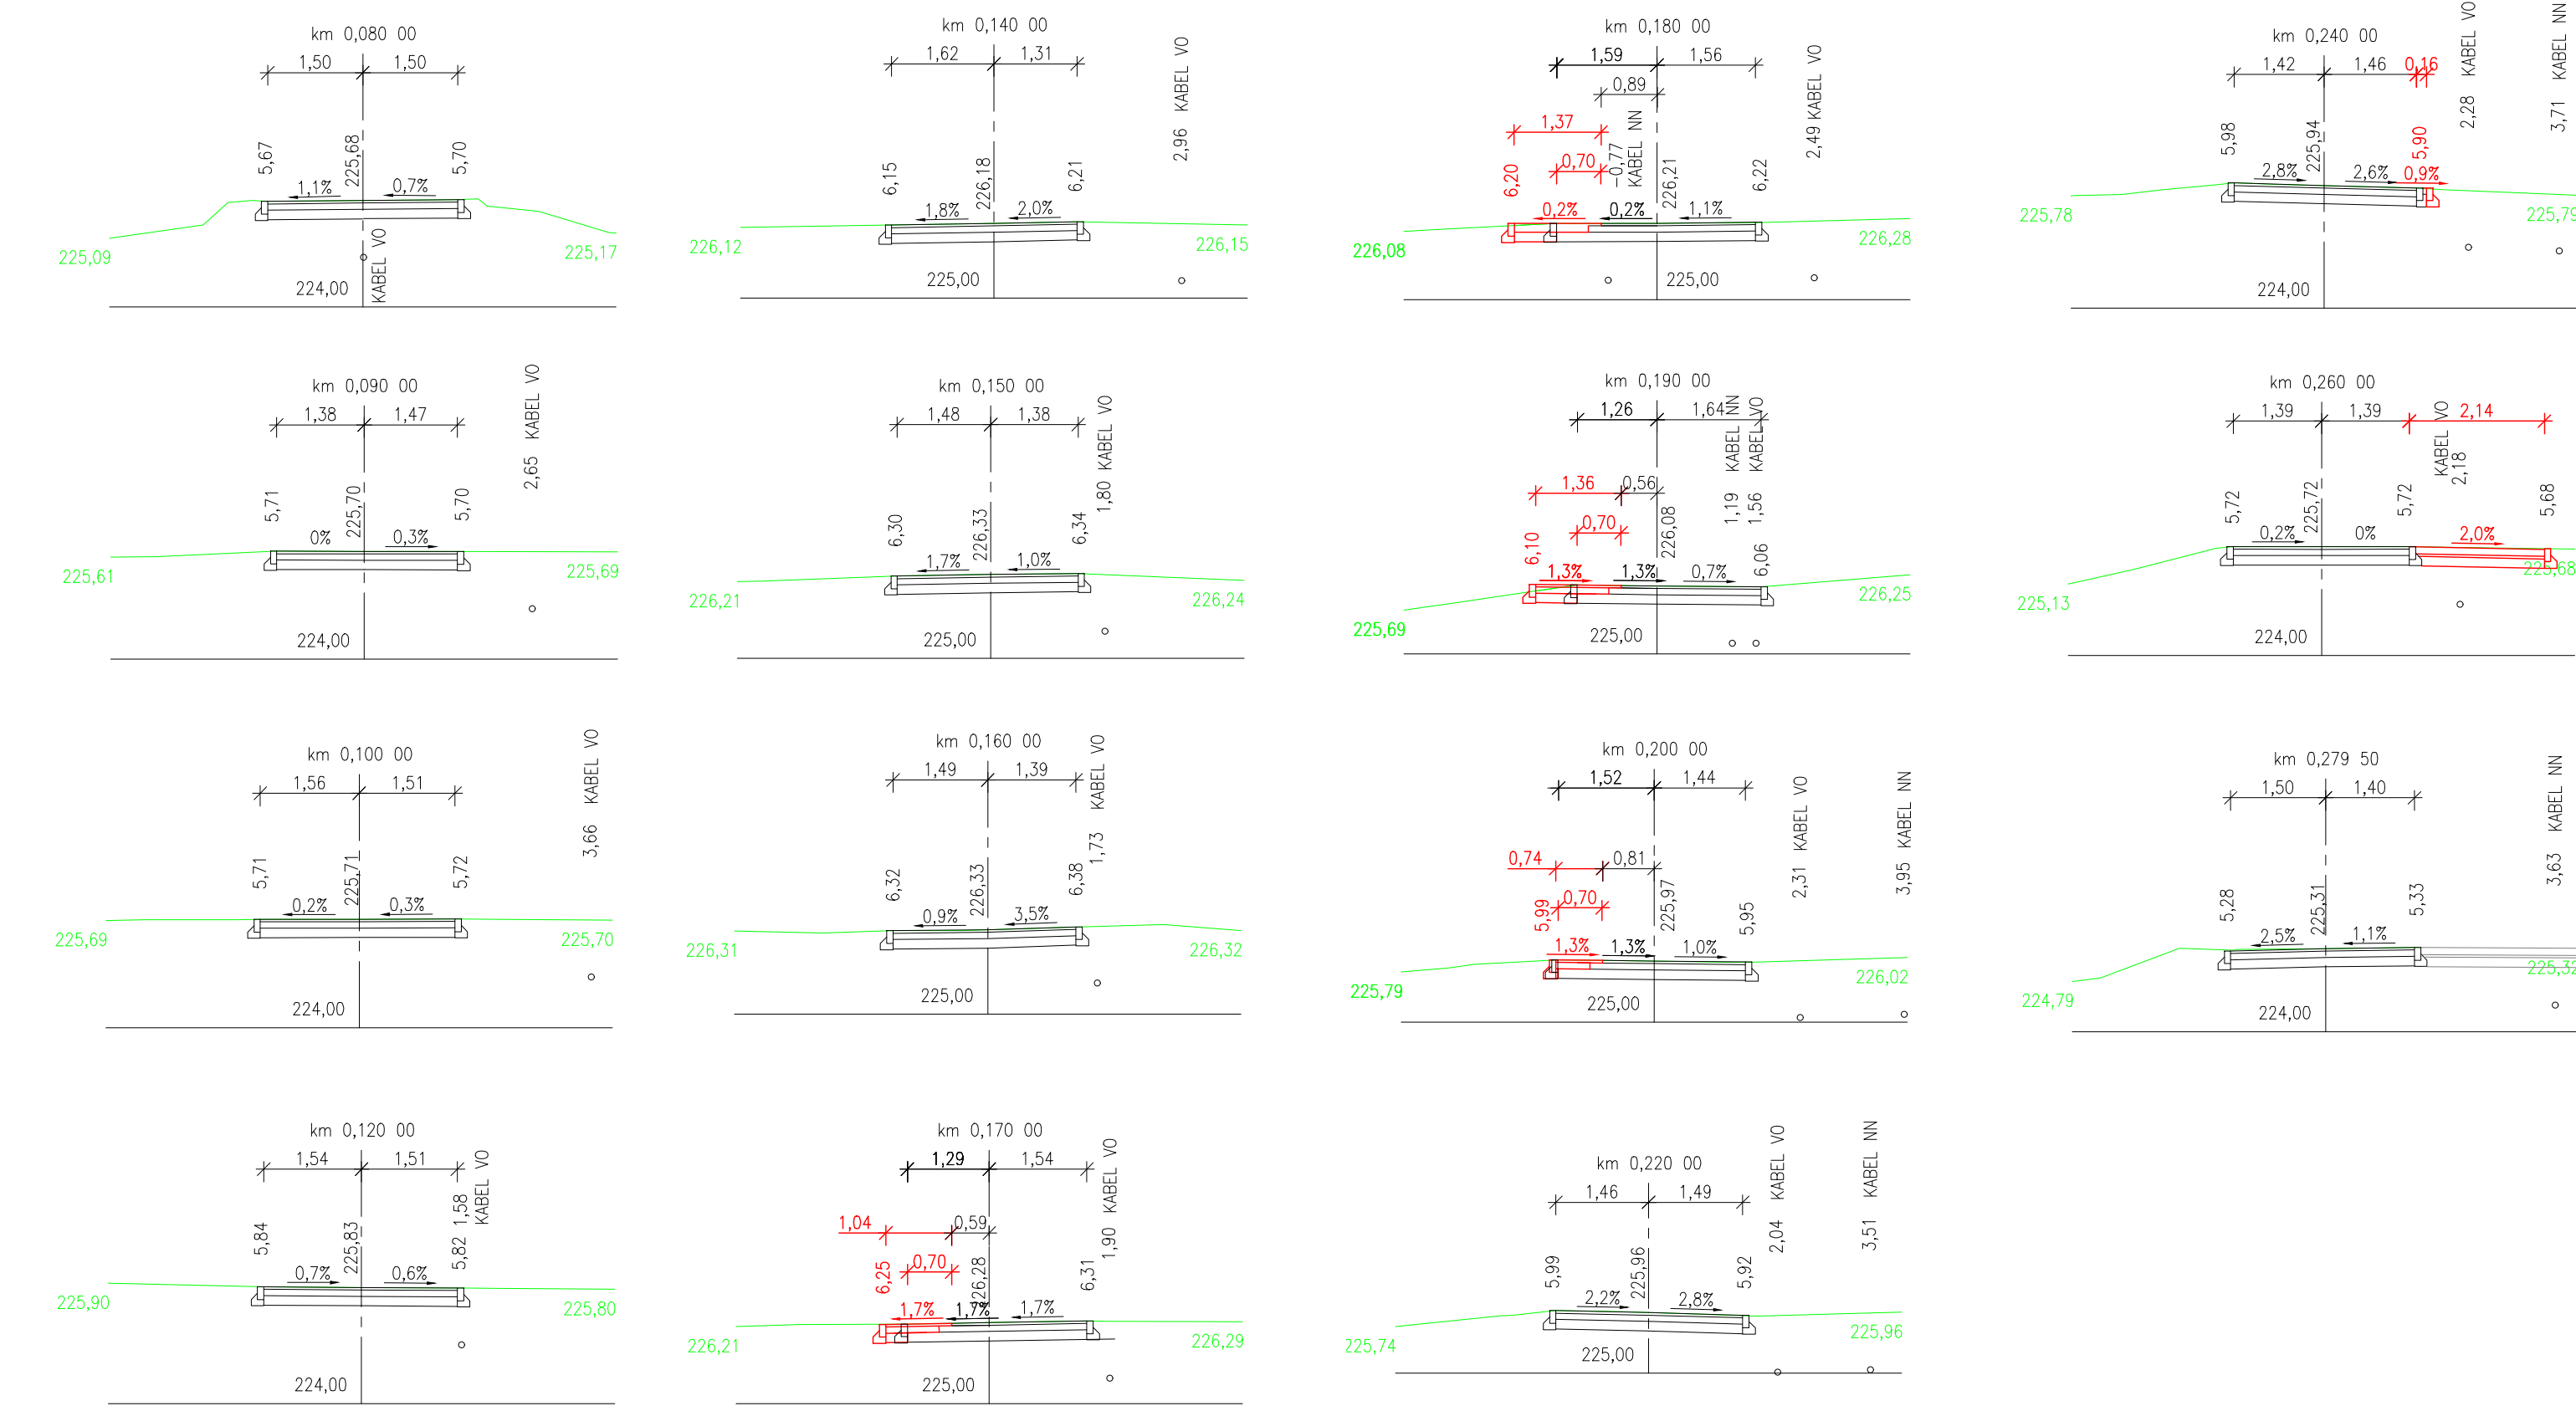

PŘÍČNÉ ŘEZY OBRATIŠTĚ

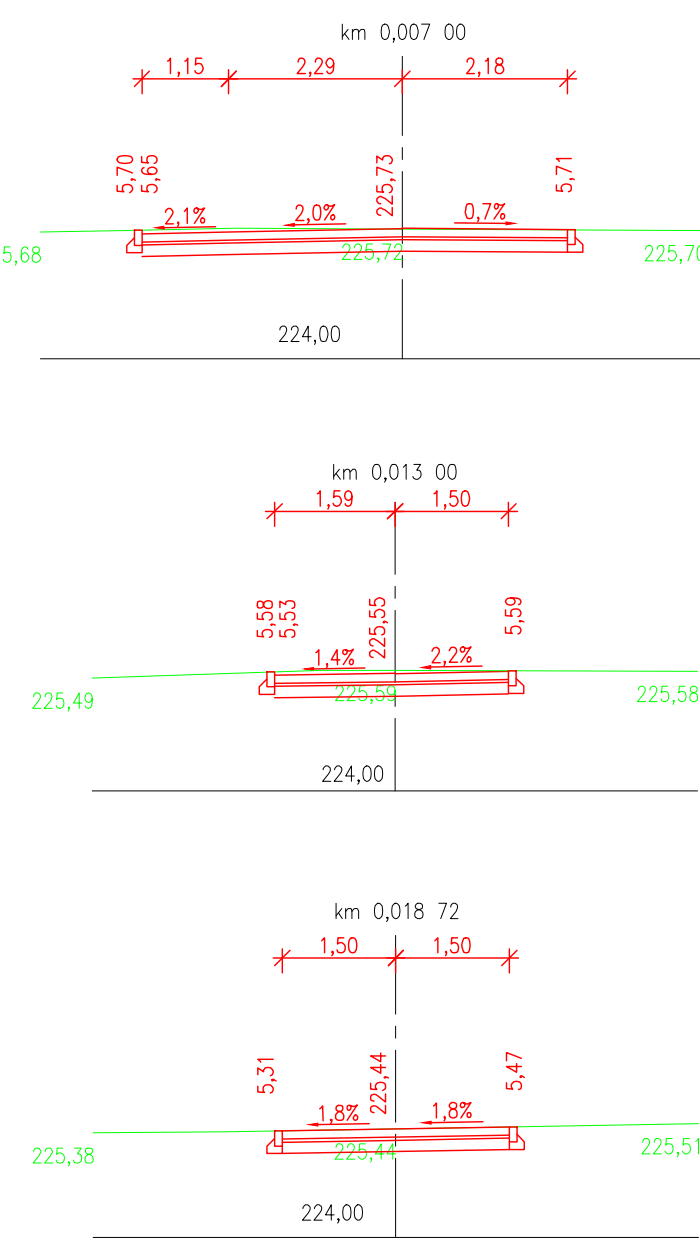

PROJEKTANT

**LIBON**  
PROJEKT

LIBON projekt s.r.o.  
Nové Sady 988/2, 602 00 Brno  
ZODPOVĚDNÝ PROJEKTANT OBJEKTU:  
Ing. Kristýna Čtvrtňáková

INVESTOR

**Statutární město Karviná**  
Fryštátská 72/1, 733 01 Karviná

AKCE

**Koncepční řešení lokality Loděnice  
v parku B. Němcové**

KRAJ: MORAVSKOSLEZSKÝ K.Ú. Karviná-město [663824]

STUPEŇ  
PDPS

Autorizace

10/2025  
DATUM

2522  
Č. ZAKÁZKY

2.2.3.1.11

ČÁST DOKUMENTACE	
DOKUMENTACE OBJEKTŮ	
NÁZEV OBJEKTU	
SO 11 Návrh obratiště na konci stávající účelové komunikace	
NÁZEV VÝKRESU	
PŘÍČNÉ ŘEZY	
VEDOUČÍ PROJEKTANT	ING. KRISTÝNA ČTVRTŇÁKOVÁ
VYPRACOVAL	ING. KRISTÝNA ČTVRTŇÁKOVÁ
MĚŘITKO	1:100
FORMÁT	4x44
ČÍSLO SOUPRAVY	ČÍSLO PŘÍLOHY
	<b>05</b>