
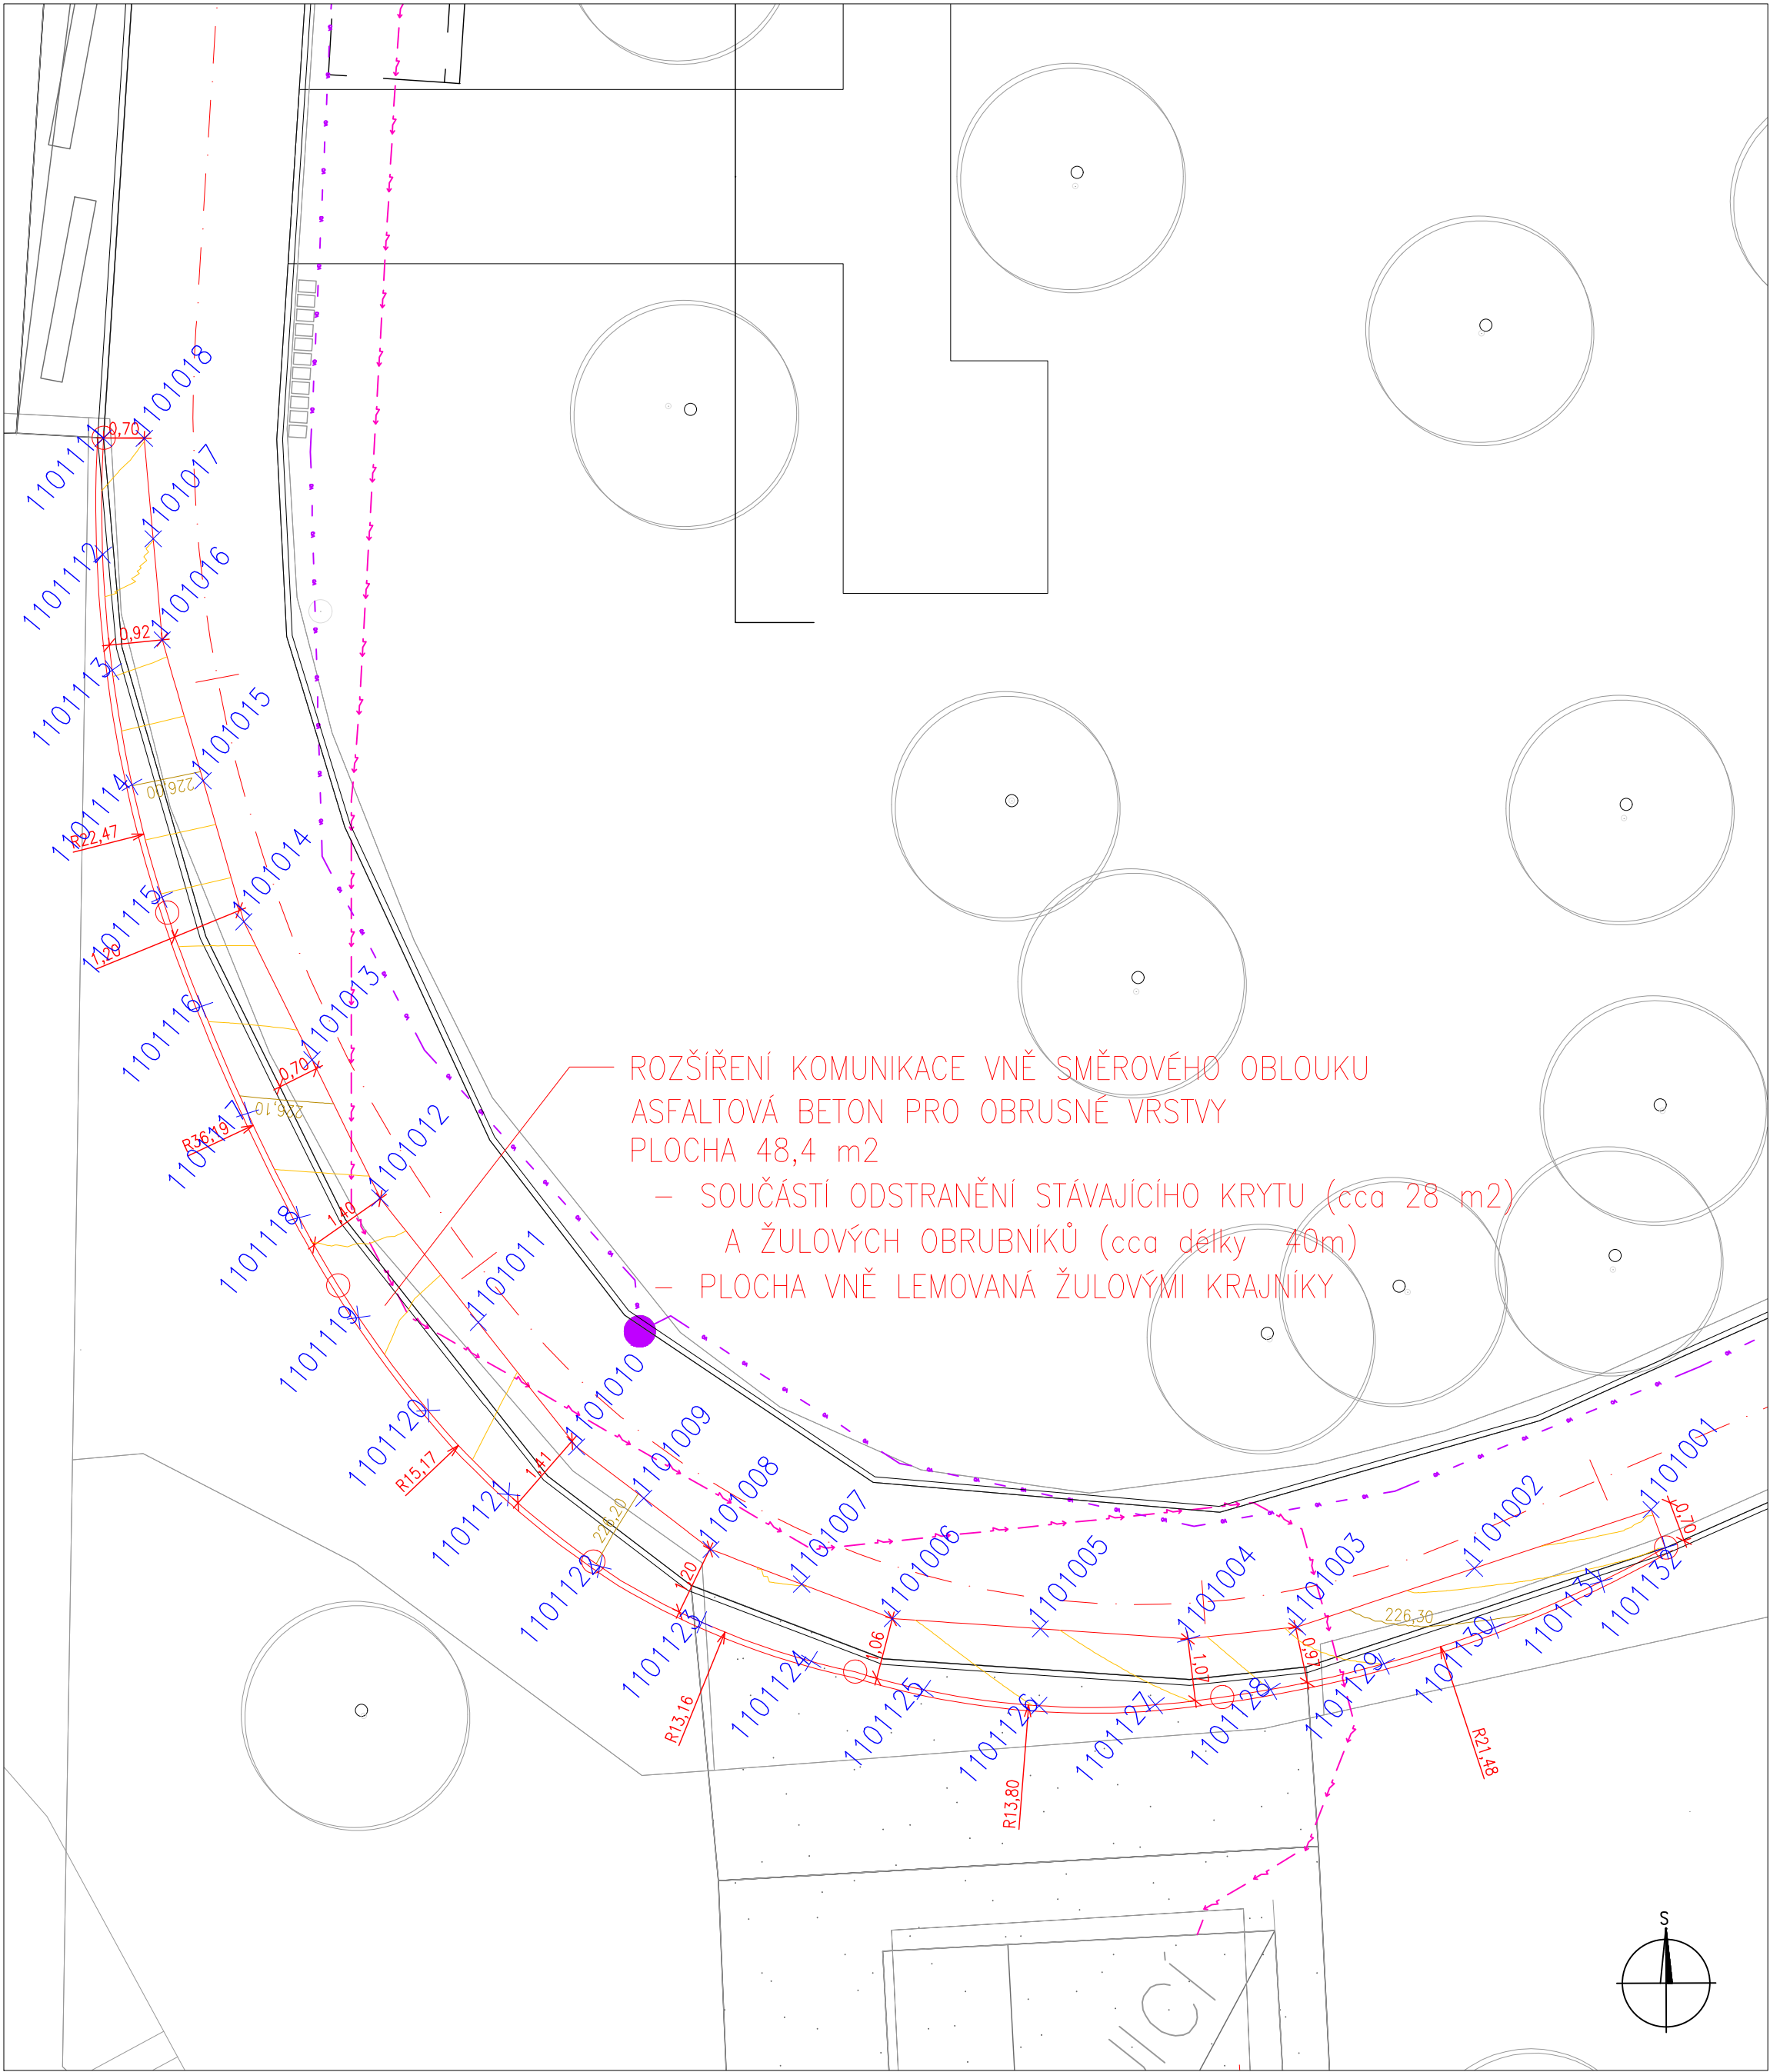


1700

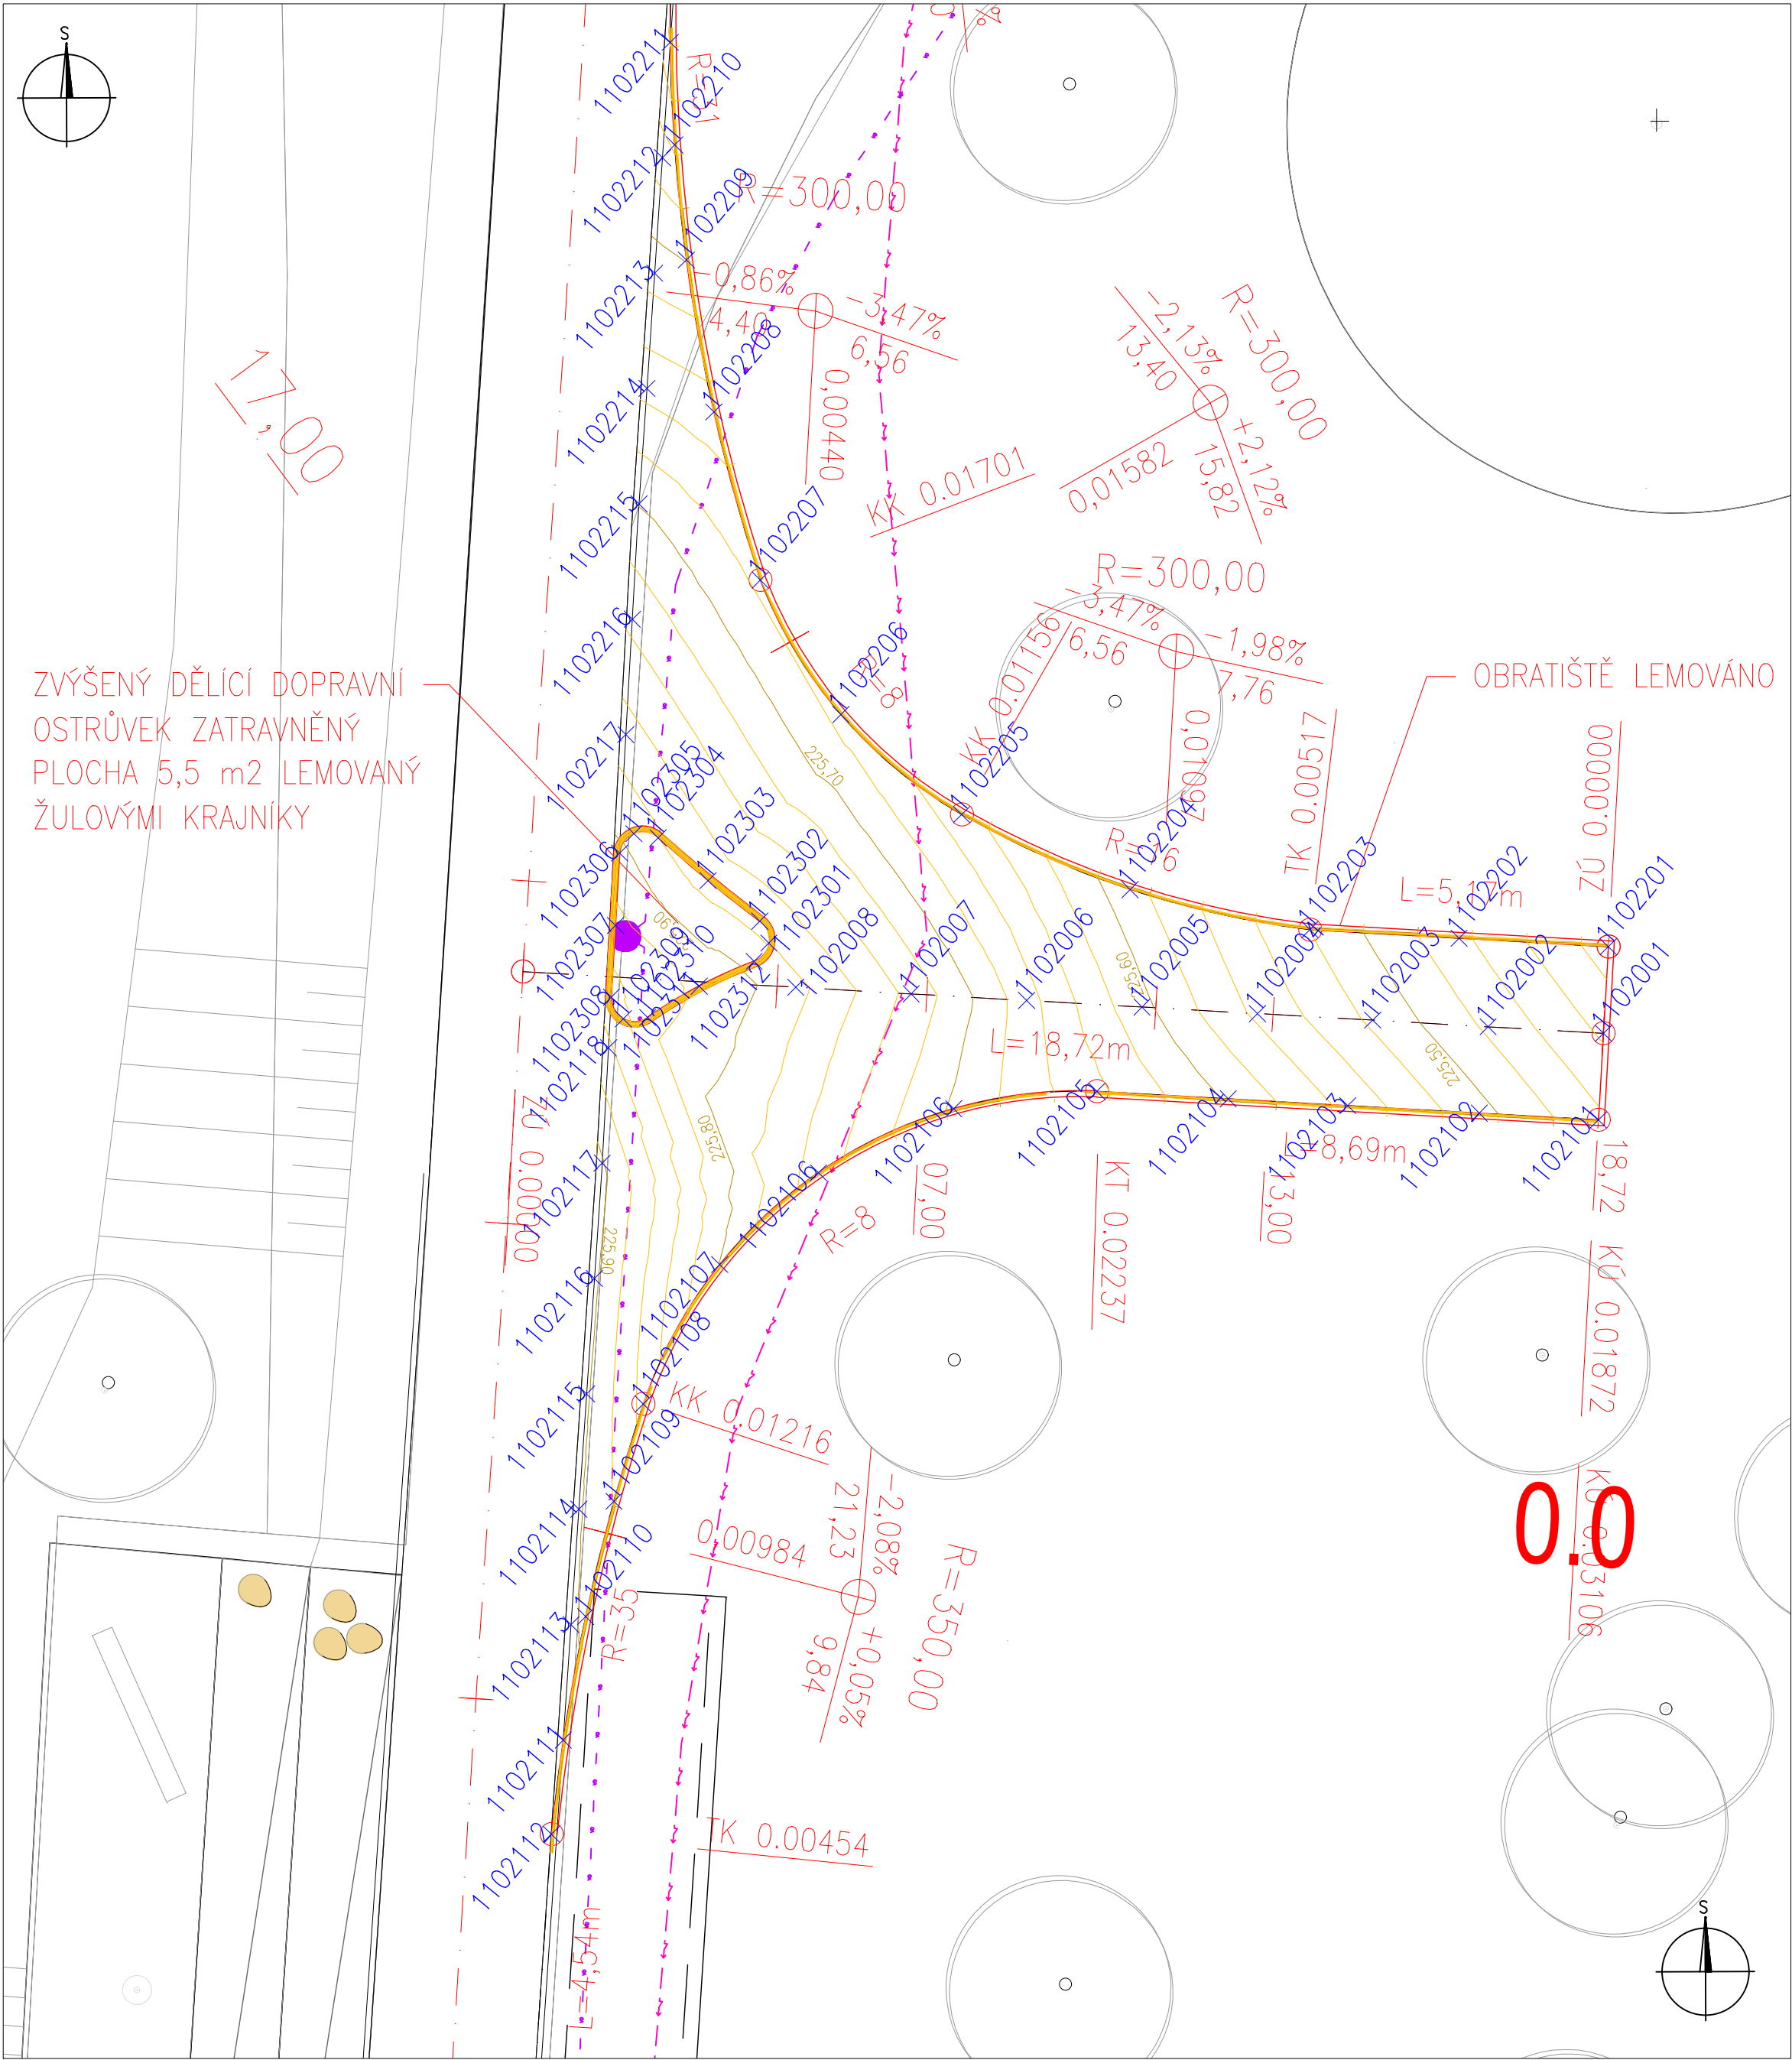

pozn.: TABULKA VYTYČOVANÝCH BODŮ VIZ PŘÍLOHA 06.2 TABULKA VYTYČOVANÝCH BODŮ

LEGENDA ČAR:

	STAV / ZAMĚŘENÍ
	NOVÝ NÁVRH
	STÁV. EL. VEDENÍ – NN – PODZEMN
	STÁV EL. VEDENÍ – VO
	VEDLEJŠÍ PROJEKTOVÁ VRSTEVNICE
	HLAVNÍ PROJEKTOVÁ VRSTEVNICE
	VÝTYČOVACÍ BOD

PROJEKTANT

LIBON 

PROJEKT

LIBON projekt s.r.o.
Nové Sady 988/2, 602 00 Brno

ZODPOVĚDNÝ PROJEKTANT OBJEKTU:
Ing. Kristýna Čtvrtáková

INVESTOR

Statutární město Karviná
Fryštátská 72/1, 733 01 Karviná

**Koncepční řešení lokality Loděnice
v parku B. Němcové**

STUPEN PDPs	
Autorizace	
10/2025 DATUM	2522 Č. ZAKÁZKY

2.2.3.1.11

ČÁST DOKUMENTACE	
DOKUMENTACE OBJEKTŮ	
NÁZEV OBJEKTU	
SO 11 Návrh obřadště na konci stávající účelové komunikace	
NÁZEV VÝKRESU	
VYTÝČOVACÍ VÝKRES	
VEDOUcí PROJEKTANT	ING. KRISTÝNA ČTVRTNÁKOVÁ
VYPRACOVAL	ING. KRISTÝNA ČTVRTNÁKOVÁ
MĚŘÍTKO	1:100
FORMÁT	A4
ČÍSLO SOUPRAVY	ČÍSLO PŘÍLOHY
	06.1