


OBJÍZDNÉ TRASY - 2. ETAPA VÝSTAVBY

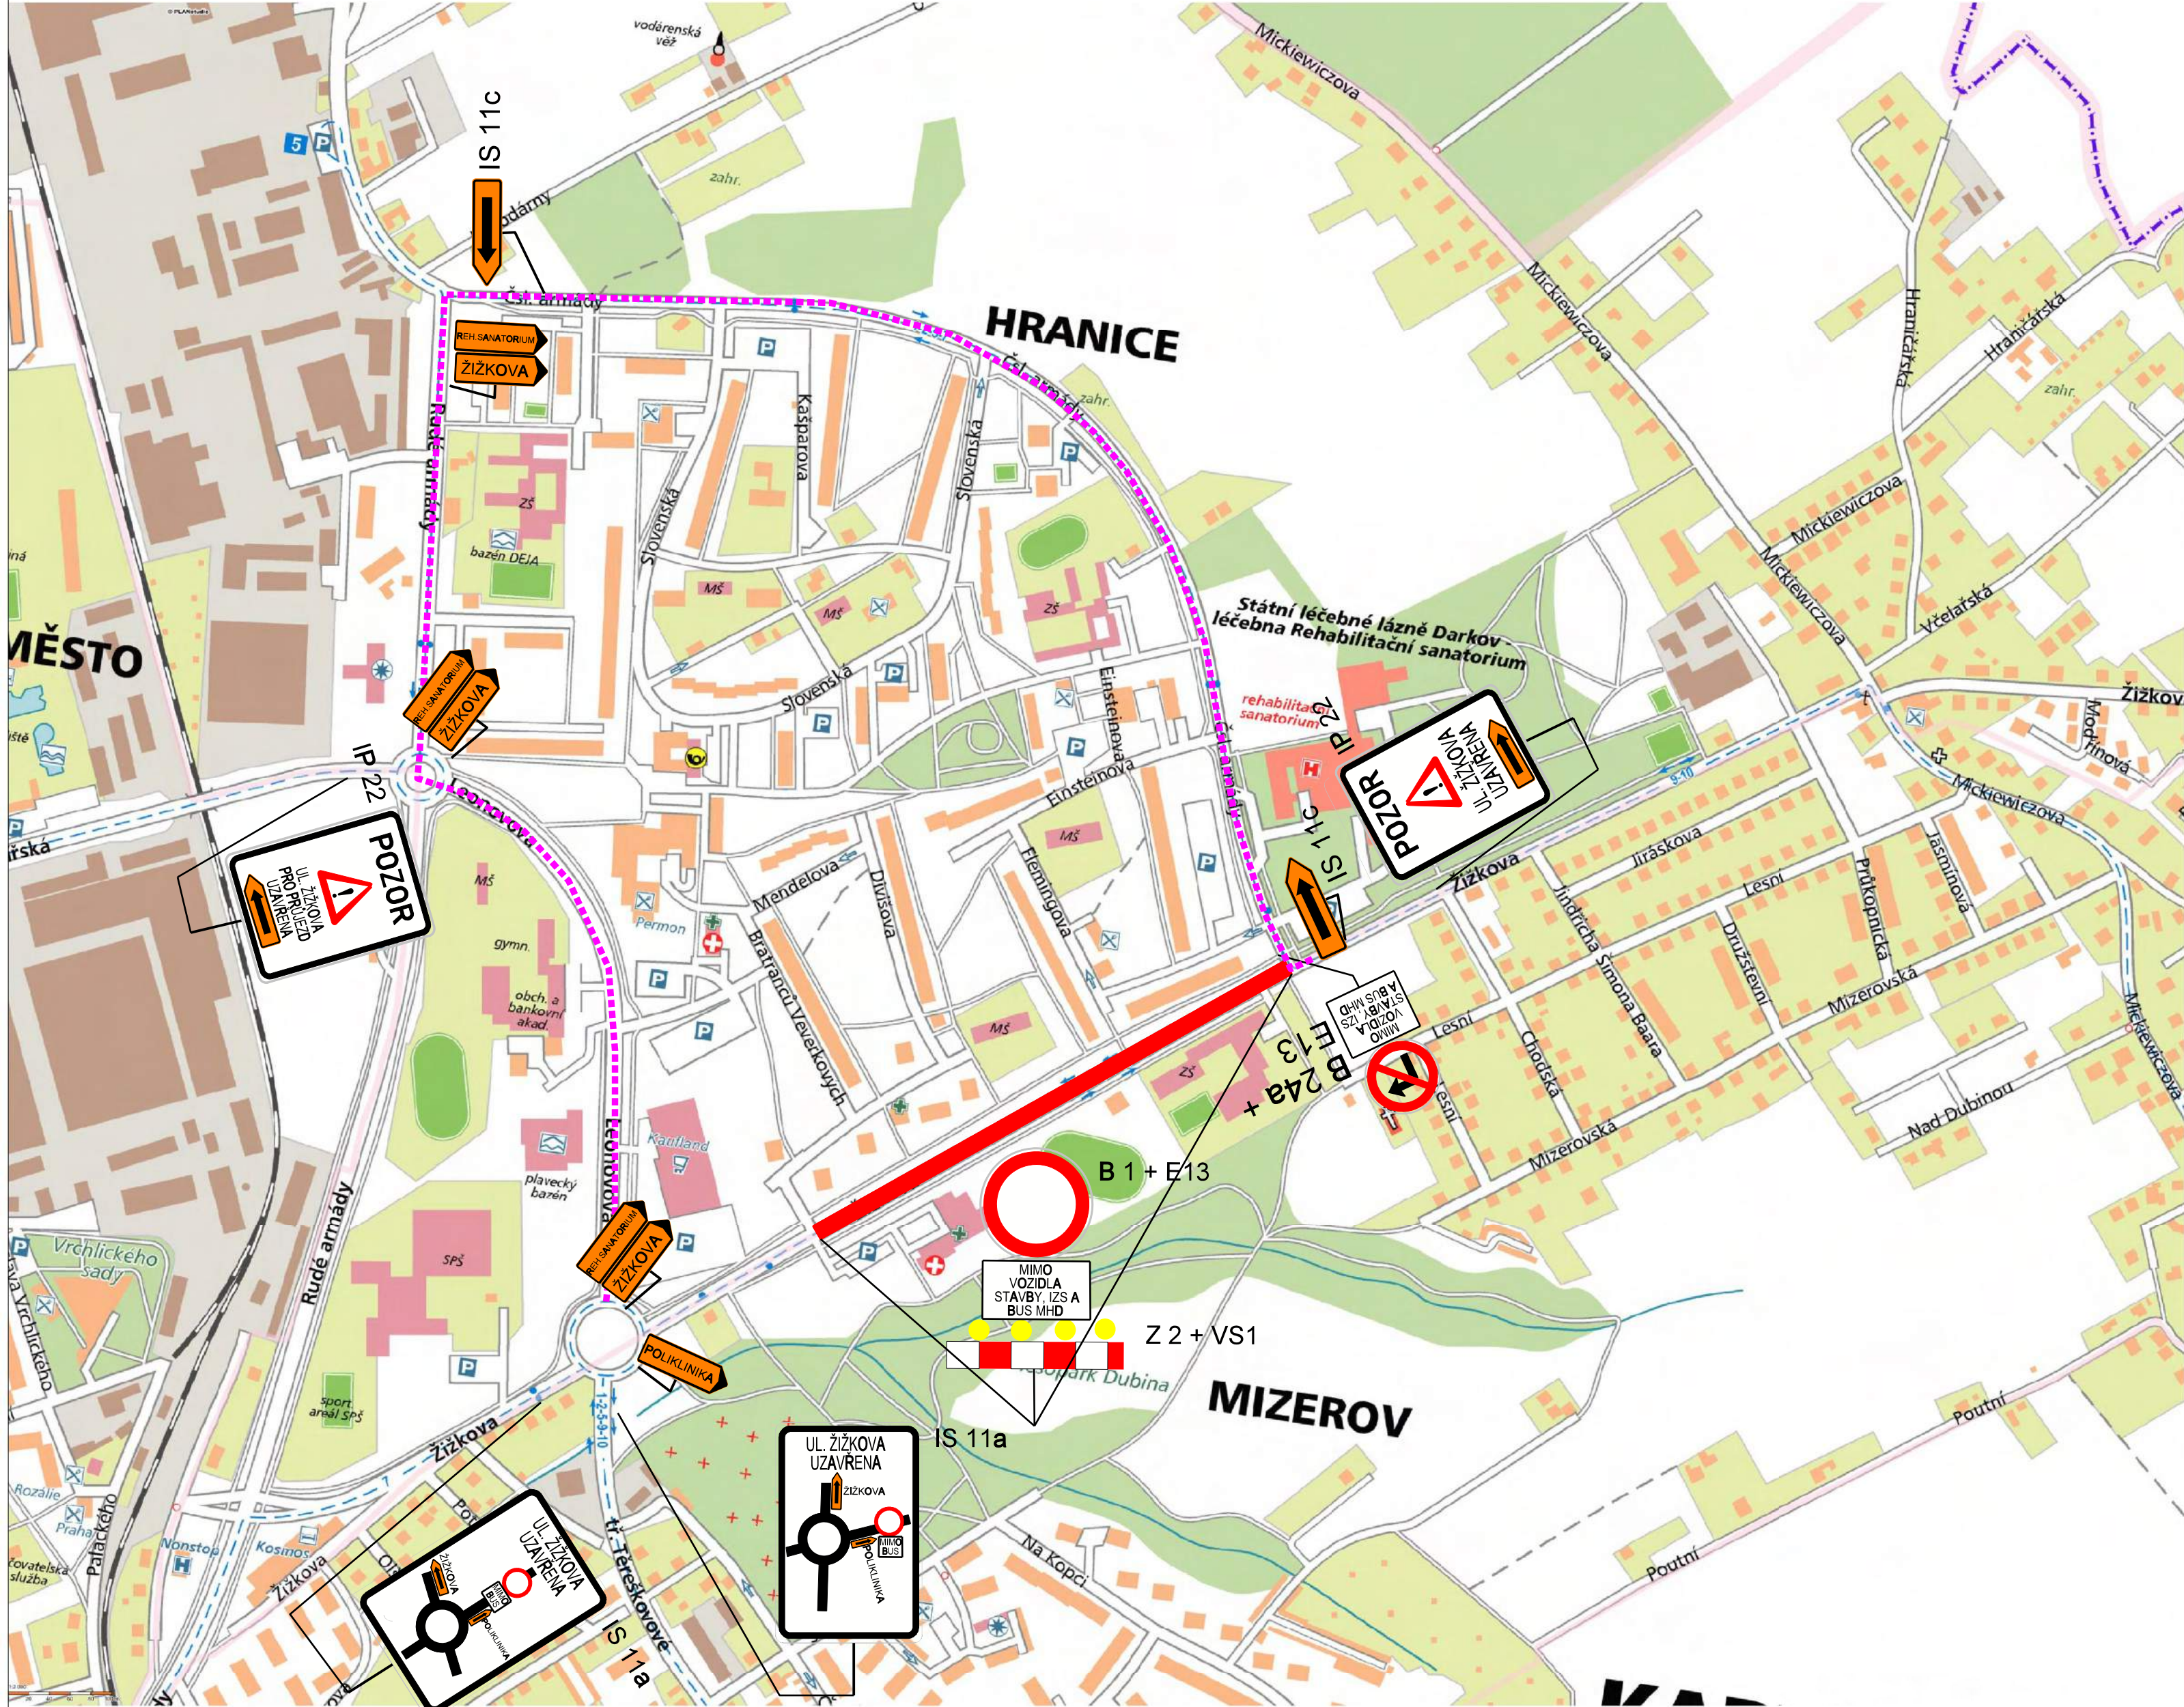

ZMĚNA VÝKRESU:				
Č. ZMĚNY	PŘEDMĚT ZMĚNY	ZMĚNU PROVEDL	PODPIS	DATUM ZMĚNY
1				
2				
3				

E

SOURADNICOVÝ SYSTÉM : JTSK
VÝŠKOVÝ SYSTÉM : B.p.v.

VEDOUČÍ PROJEKTANT - HIP	ING. DVOŘÁK ANTONÍN		
ZODPOVĚDNÝ PROJEKTANT	ING. DVOŘÁK ANTONÍN		
VYPRACOVAL	ING. TYTKO VLADISLAV		
KONTOLOVAL	ING. LEGERSKÝ ZDENĚK		
KRAJ, MěÚ, ObÚ	MORAVSKOSLEZSKÝ, KARVINA		
OBJEDNATEL, INVESTOR	STATUTÁRNÍ MĚSTO KARVINA - ODBOR MAJETKOVÝ		
NÁZEV AKCE:		MODERNIZACE KOMUNIKACE UL. ŽIŽKOVA	
NÁZEV OBJEKTU:		ZÁSADY ORGANIZACE VÝSTAVBY	
NÁZEV VÝKRESU:		SITUACE OBJÍZDNÉ TRASY - 2. ETAPA	
		DATUM	BŘEZEN 2016
		FORMÁT	A4
		MĚŘITKO	1:5000
		STUPEŇ	DSP+PDPS
		ZAK. ČÍSLO	160022
		Č. SOUPRAVY	Č. VÝKRESU
			02.2