


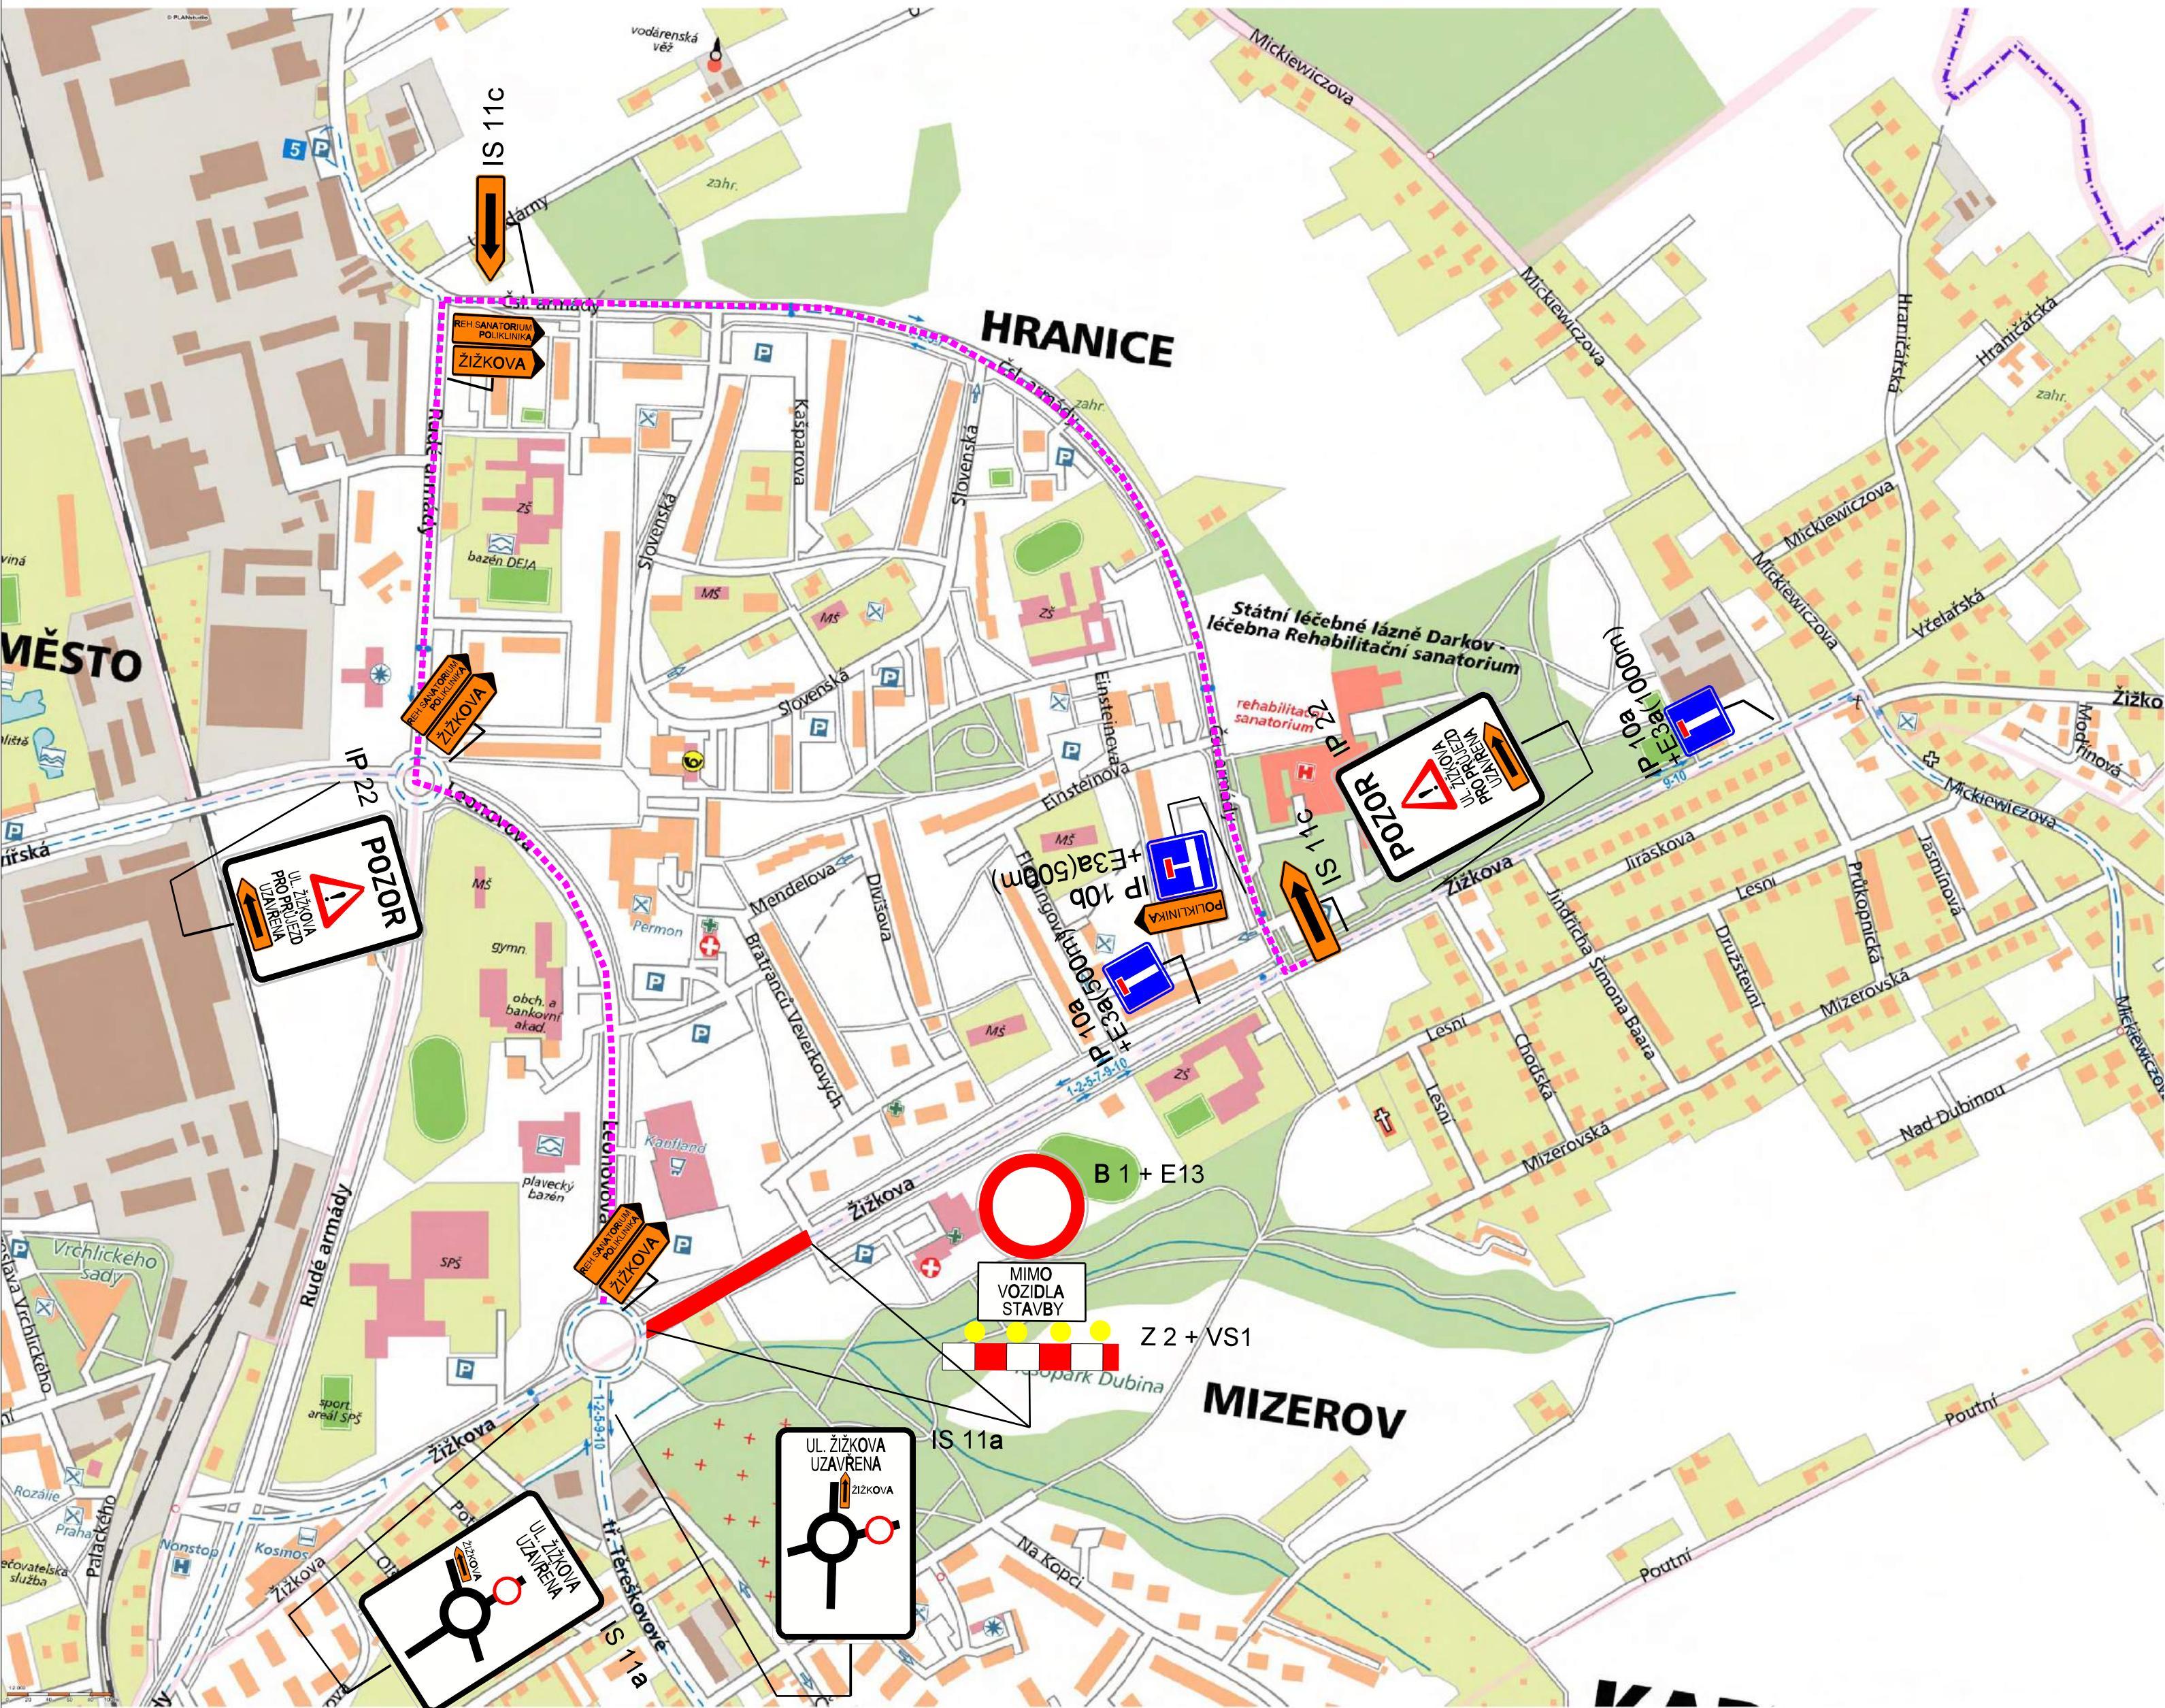


 

OBJÍZDNÉ TRASY - 1. ETAPA VÝSTAVBY



ZMĚNA VÝKRESU:				
Č. ZMĚNY	PŘEDMĚT ZMĚNY	ZMĚNU PROVEDL	PODPIS	DATUM ZMĚNY
1				
2				
3				

E

SOURADNICOVÝ SYSTÉM : JTSK  
VÝŠKOVÝ SYSTÉM : B.p.v.

VEDOUcí PROJEKTANT - HIP	ING. DVORÁK ANTONIN		 <b>DOPRAVOPROJEKT OSTRAVA</b>	
ZODPOVĚDNÝ PROJEKTANT	ING. DVORÁK ANTONIN			
VYPRACOVAL	ING. TYTKO VLADISLAV			
KONTOLOVAL	ING. LEGERSKÝ ZDENĚK			
KRAJ, MěÚ, ObÚ	MORAVSKOSLEZSKÝ, KARVINÁ			
OBJEDNATEL, INVESTOR	STATUTÁRNÍ MĚSTO KARVINÁ - ODBOR MAJETKOVÝ			
NÁZEV AKCE: MODERNIZACE KOMUNIKACE UL. ŽIŽKOVA			DATUM	BŘEZEN 2016
			FORMÁT	A4
NÁZEV OBJEKTU: ZÁSADY ORGANIZACE VÝSTAVBY			MĚRÍTKO	1:5000
			STUPEŇ	DSP+PDPS
			ZAK. ČÍSLO	160022
NÁZEV VÝKRESU: SITUACE OBJÍZDNÉ TRASY - 1. ETAPA			Č. SOUPRAVY	Č. VÝKRESU
				02.1