


## OBJÍZDNÉ TRASY - 3. ETAPA VÝSTAVBY

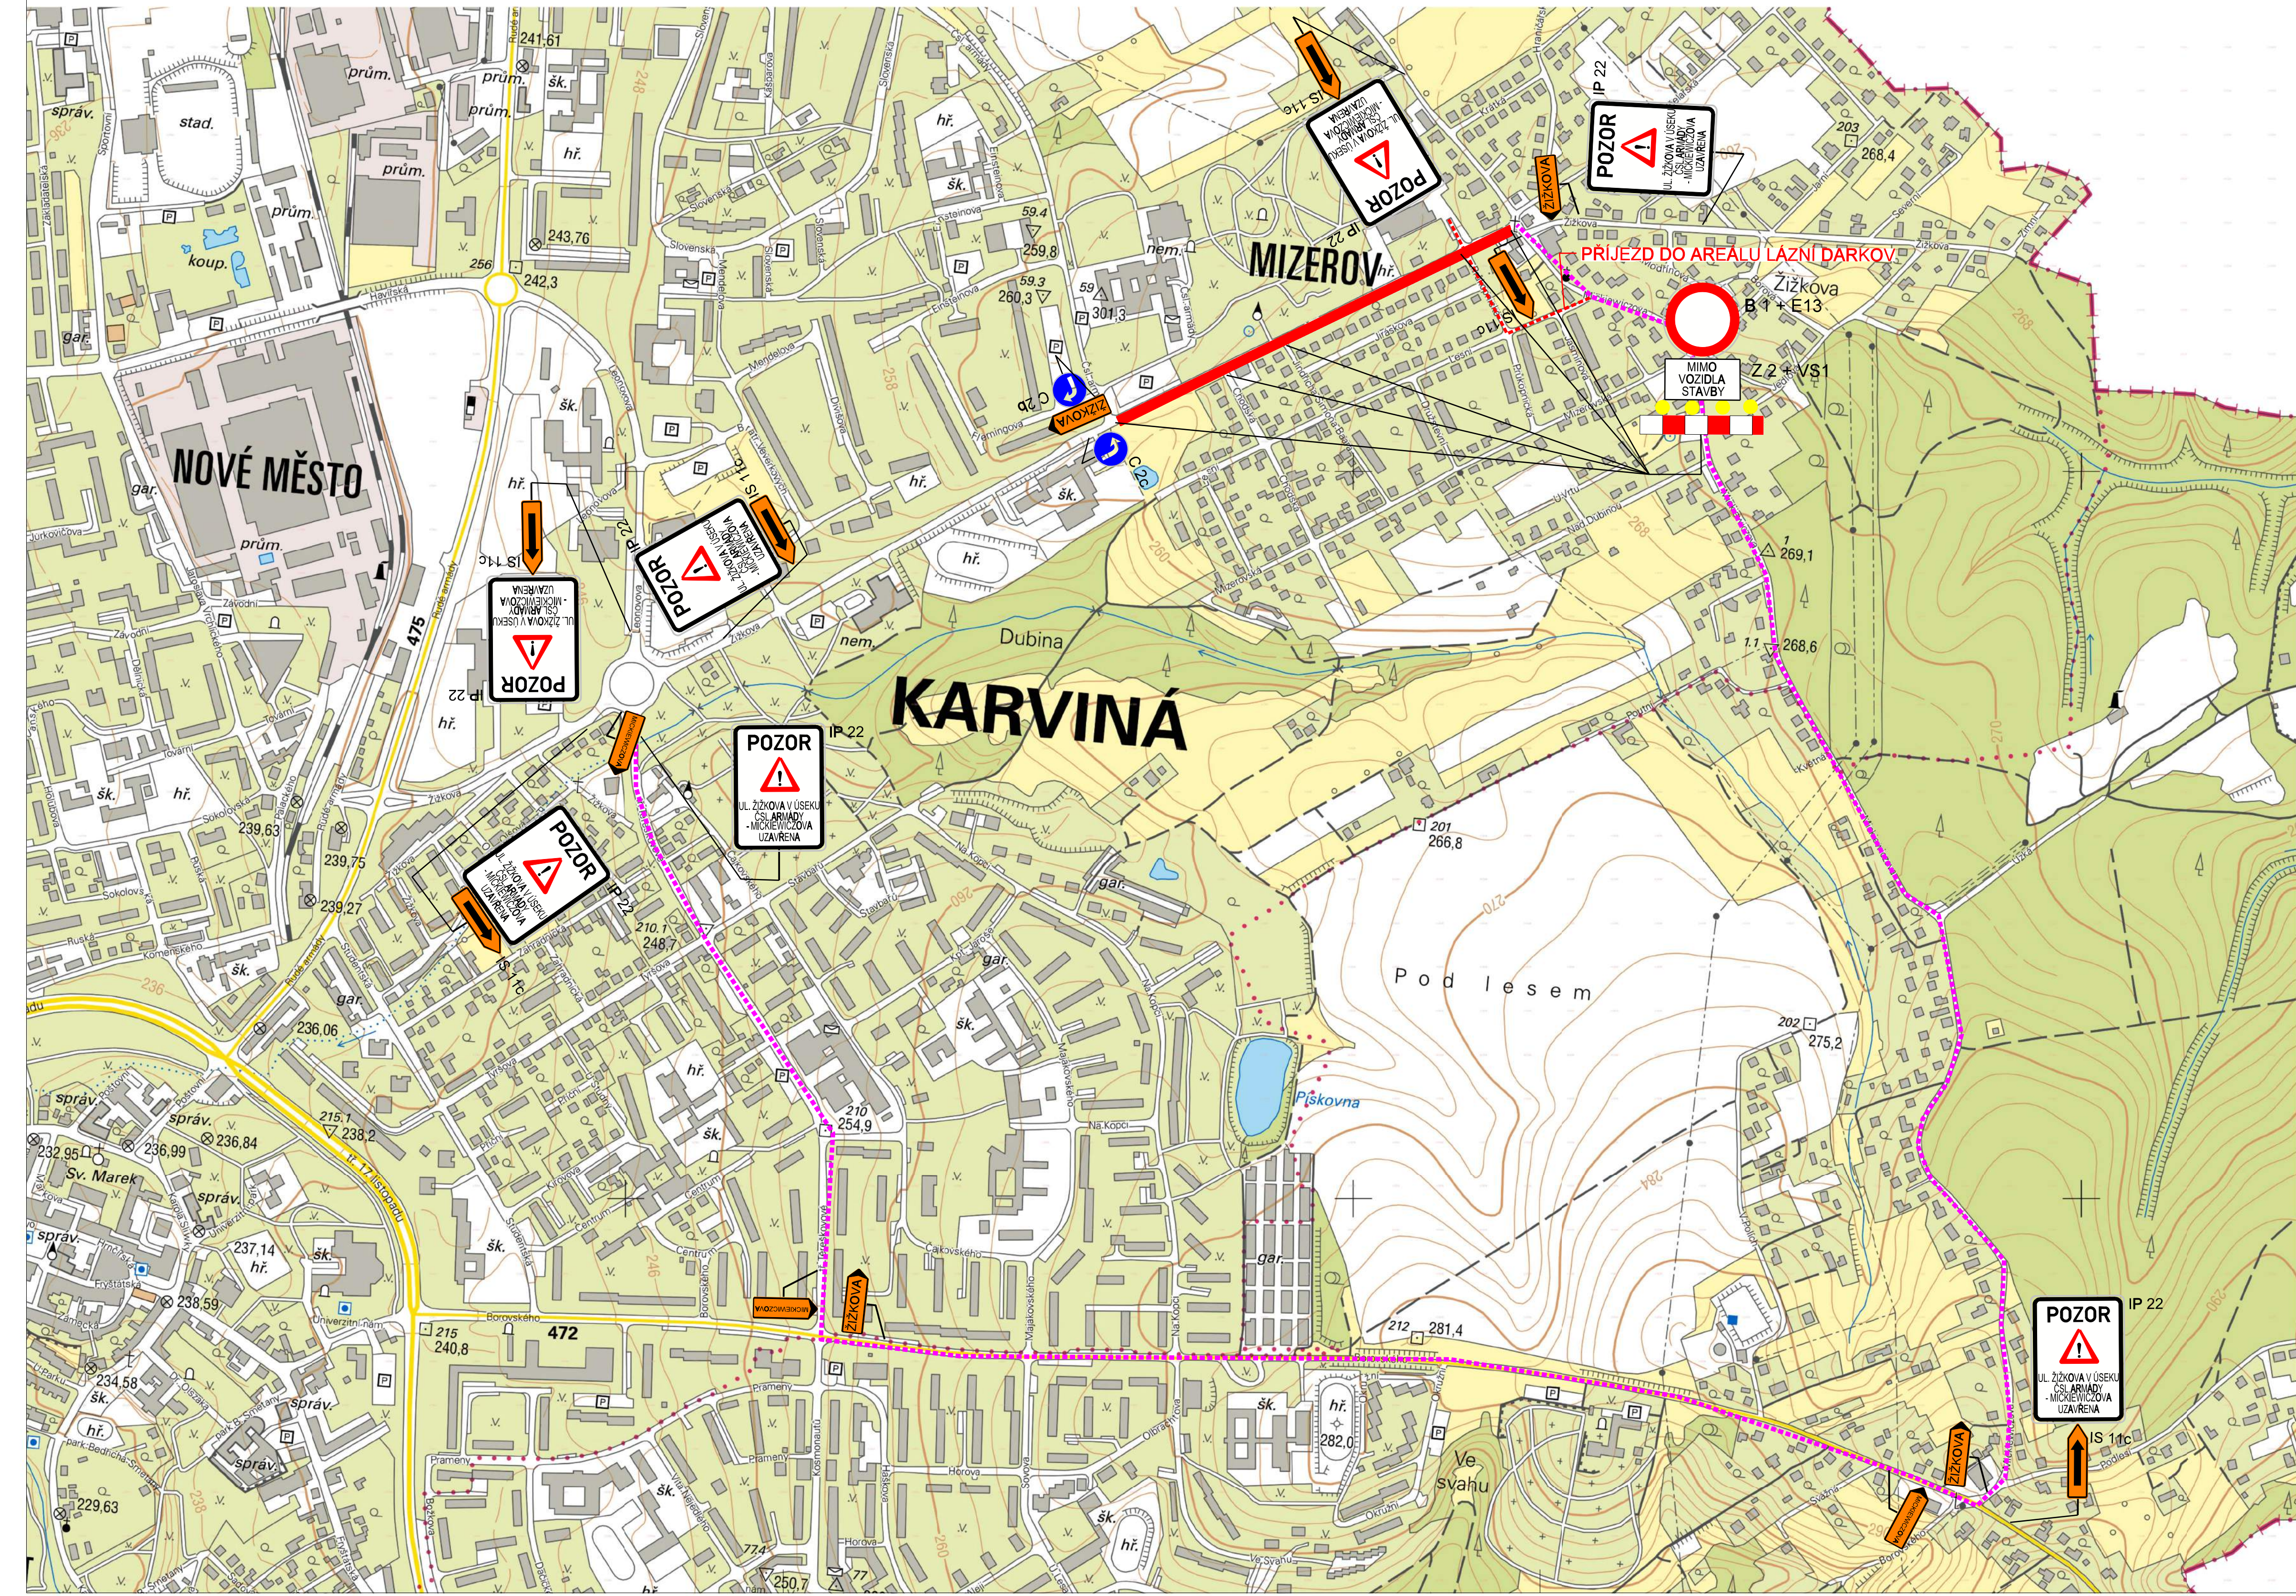

PŘEKRAČUJEME HRANICE  
PRZEKRACZAMY GRANICE  
2014—2020




EVROPSKÁ UNIE / UNIA EUROPEJSKA  
EVROPSKÝ FOND PRO REGIONÁLNÍ ROZVOJ  
EUROPEJSKI FUNDUSZ ROZWOJU REGIONALNEGO

ZMĚNA VÝKRESU:				
Č. ZMĚNY	PŘEDMĚT ZMĚNY	ZMĚNU PROVEDL	PODPIS	DATUM ZMĚNY
1				
2				
3				

E

SOUŘADNICOVÝ SYSTÉM: JTSK  
VÝŠKOVÝ SYSTÉM: B.p.v.

VEDOUcí PROJEKTANT - HIP	ING. DVORÁK ANTONÍN	<i>Antonín Dvůrak</i>	 <b>DOPRAVOPROJEKT OSTRAVA</b>
ZODPOVĚDNÝ PROJEKTANT	ING. DVORÁK ANTONÍN	<i>Antonín Dvůrak</i>	
VYPRACOVAL	ING. TYTKO VLADISLAV	<i>Vladislav Tytko</i>	
KONTROLOVAL	ING. LEGERSKÝ ZDENĚK	<i>Zdeněk Legeř</i>	
KRAJ, MĚÚ, OBÚ	MORAVSKOSLEZSKÝ, KARVÍNÁ		
OBJEDNATEL, INVESTOR	STATUTÁRNÍ MĚÚ KARVINA - ODBOR MAJETKOVÝ		



**DOPRAVOPROJEKT  
OSTRAVA**

NAZEV AKCE:	MODERNIZACE KOMUNIKACE UL. ŽIŽKOVA	DATUM	BŘEZEN 2016
NAZEV OBJEKTU:	ZÁSADY ORGANIZACE VÝSTAVBY	FORMÁT	A 4
		MĚŘITKO	1:5000
		STUPEŇ	DSP+PDPS
		ZAK. ČÍSLO	160022
NAZEV VÝKRESU:	SITUACE OBJÍZDNÉ TRASY - 3. ETAPA	C. SOUPRAVY	Č. VÝKRESU 02.3