


POVRCH  
KATASTR  
MÍSTNÍ KOMUNIKACE, ASFALTOVÝ K  
KARVÍNÁ MĚSTO

R = 1200  
t = 3.03  
y = 0.00

SKLONOVÉ POMĚRY  
MĚŘÍTKA X / Y 1:200 / 1:100

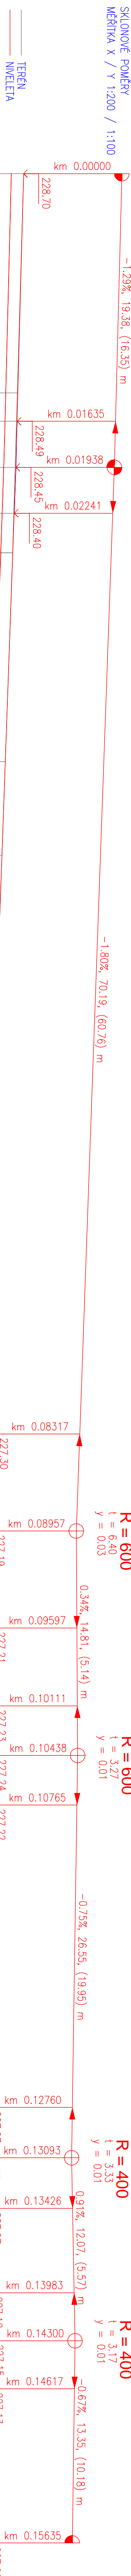

**W**SVĚTLKY  
Výměna obrusné a ložné vrstvy 120mm,  
(1)

STANICEJ	KÓTY VÁRHOŁ. POLYGOONU	KÓTY NIVELEŁY	KÓTY TERENO	SROUWAKOJ POWNA: 216
0.00		228.70	228.70	228.70
4.48		228.49	228.51	228.49
6.35		228.46	228.49	228.46
9.38		228.42	228.45	228.42
22.41		228.38	228.40	228.38
25.02		228.34	228.35	228.34
38.80		228.10	228.10	228.10
45.00		227.99	227.99	227.99
55.44		227.80	227.80	227.80
65.00		227.63	227.63	227.63
75.44		227.44	227.44	227.44
83.17		227.30	227.30	227.30
85.00		227.27	227.27	227.27
89.57		227.19	227.22	227.19
95.97		227.25	227.21	227.25
98.47		227.27	227.22	227.27
101.11		227.29	227.23	227.29
104.38		227.32	227.23	227.32
107.65		227.23	227.22	227.23
112.29		227.11	227.18	227.11
117.41		227.09	227.14	227.09
127.60		227.05	227.07	227.05
130.93		227.04	227.05	227.04
131.01		227.04	227.05	227.04
134.26		227.04	227.07	227.04
136.00		227.04	227.09	227.04
137.41		227.05	227.10	227.05
139.83		227.05	227.12	227.05
143.00		227.05	227.14	227.05
143.32		227.05	227.14	227.05
146.17		227.05	227.13	227.05
156.35		227.06	227.06	227.06

VZDALENOST PRŮCHÝCH ŘEZŮ KONSTRUKCE KOMUNIKACE	14.48	25.02	45.00	65.00	85.00	98.47	17.41	37.41	56.35
(1)	10.54	19.98	20.00	20.00	13.47	18.94	20.00	18.94	

## SMĚROVÉ POMĚRY

P=14.48

R=100.00, U=6.710g, L=10.54

P=73.45

R=80.00, U=15.072g, L=18.94

**P=38.9**

# PROJEKTOVÁ DOKUMENTACE PRO PROVÁDĚNÍ STAVBY

B	STAVEBNÍ ĀST
B.1.101	SO 101 KOMUNIKACE

<div>  </div>			

ÚPRAVA ULICE SVATOPLUKA ECHM  
V KARVINÉ - FRYŠTÁT , 3. ÁST

## PRÍLOHA :

### PODÉLNÝ PROFIL

MERIKO :	CISLO VYKR.:
1:200/100	B.1.101.2.02