

Příloha č. 7 - Seznam předávacích míst

1. Předávacími místy, kde přechází odpadní voda ze zařízení SmVaK Ostrava a.s. do zařízení v majetku statutárního města Karviné, jsou následující revizní šachty (RŠ), nebo odlehčovací komory (OK) → připojovací body:

- 1.1** RŠ č. 2 [Y/X; 453 007,70/1 099 757,41] (dle evidence SmVaK Ostrava a.s.), situovaná na parcele č. 645/7 v k.ú. Staré město u Karviné, na kanalizační stoce „A“ (v majetku SM Karviná - IČME: 8111-664197-00297534-3/1), do níž je zaústěna stoka „A“ (v majetku SmVaK Ostrava a.s. - IČME: 8111-663824-45193665-3/1).
- 1.2** RŠ č. 7 [Y/X; 452 488,78/1 099 410,15] (dle evidence SmVaK Ostrava a.s.), situovaná na parcele č. 3399/17 v k.ú. Karviná - město, na kanalizační stoce „C“ (v majetku SM Karviná - IČME: 8111-663824-00297534-3/2), do níž je zaústěna stoka „B“ (v majetku SmVaK Ostrava a.s. - IČME: 8111-663824-45193665-3/1).
- 1.3** RŠ č. 13 [Y/X; 451 831,47/1 099 193,87] (dle evidence SmVaK Ostrava a.s.), situovaná na parcele č. 3203/2 v k.ú. Karviná - město, na kanalizační stoce „C“ (v majetku SM Karviná - IČME: 8111-663824-00297534-3/2), do níž je zaústěna stoka „B“ (v majetku SmVaK Ostrava a.s. - IČME: 8111-663824-45193665-3/1).
- 1.4** OK před DZ č. 1 [Y/X; 451 771,11/1 099 197,97] (dle evidence SmVaK Ostrava a.s.), situovaná na parcele č. 3203/2 v k.ú. Karviná - město, na kanalizační stoce „C“ (v majetku SM Karviná - IČME: 8111-663824-00297534-3/2), do níž je zaústěn „sběrač Kovona“ (v majetku SmVaK Ostrava a.s. - IČME: 8111-663824-45193665-3/1).
- 1.5** OK V3B [Y/X; 451 231,51/1 099 288,74] (dle evidence SmVaK Ostrava a.s.), situovaná na parcele č. 3099/1 v k.ú. Karviná - město, na kanalizační stoce „C“ (v majetku SM Karviná - IČME: 8111-663824-00297534-3/2), do níž je zaústěna stoka „B“ (v majetku SmVaK Ostrava a.s. - IČME: 8111-663824-45193665-3/1).
- 1.6** RŠ č. 20A [Y/X; 451 164,65/1 099 297,68] (dle evidence SmVaK Ostrava a.s.), situovaná na parcele č. 3102 v k.ú. Karviná - město, na kanalizační stoce „C“ (v majetku SM Karviná - IČME: 8111-663824-00297534-3/2), do níž je zaústěna stoka „BB XVII“ (v majetku SmVaK Ostrava a.s. - IČME: 8111-663824-45193665-3/1).
- 1.7** RŠ č. 21 [Y/X; 451 161,72/1 099 366,51] (dle evidence SmVaK Ostrava a.s.), situovaná na parcele č. 3989/28 v k.ú. Karviná - město, na kanalizační stoce „C“ (v majetku SM Karviná - IČME: 8111-663824-00297534-3/2), do níž je zaústěna stoka „BXVIII“ (v majetku SmVaK Ostrava a.s. - IČME: 8111-663824-45193665-3/1).
- 1.8** RŠ č. 31 [Y/X; 450 949,95/1 100 282,17] (dle evidence SmVaK Ostrava a.s.), situovaná na parcele č. 3988/1 v k.ú. Karviná - město, na kanalizační stoce „C“ (v majetku SM Karviná - IČME: 8111-663824-00297534-3/2), do níž jsou zaústěny stoky „G“ a „GIII“ (v majetku SmVaK Ostrava a.s. - IČME: 8111-663824-45193665-3/1).

1.9 RŠ č. 7 a 7b [Y/X; 451 486,53/1 100 822,20 a Y/X; 451 490,75/1 100 826,03] (dle evidence SmVaK Ostrava a.s.), situovaná na parcele č. 1105/52 v k.ú. Karviná - město, na kanalizační stoce „Alfa“ (v majetku SM Karviná - IČME: 8111-663824-00297534-3/2), do které je zaústěna stoka „Alfa“ (v majetku SmVaK Ostrava a.s. - IČME: 8111-663824-45193665-3/2).

1.10 RŠ č. 20c [Y/X; 451 099,53/1 100 488,67] (dle evidence SmVaK Ostrava a.s.), situovaná na parcele č. 1764/12 v k.ú. Karviná - město, na kanalizační stoce „Tb“ (v majetku SM Karviná - IČME: 8111-663824-00297534-3/2), do které je zaústěna stoka „Alfa D“ (v majetku SmVaK Ostrava a.s. - IČME: 8111-663824-45193665-3/2).

1.11 RŠ č. 8a [Y/X; 451 339,72/1 100 720,30] (dle evidence SmVaK Ostrava a.s.), situovaná na parcele č. 1582 v k.ú. Karviná - město, na kanalizační stoce „T“ (v majetku SM Karviná - IČME: 8111-663824-00297534-3/2), do které je zaústěna stoka „GII“ (v majetku SmVaK Ostrava a.s. - IČME: 8111-663824-45193665-3/1).

2. Předávacími místy, kde přechází odpadní voda ze zařízení statutárního města Karviné do zařízení v majetku SmVaK Ostrava a.s., jsou následující revizní šachty (RŠ), nebo odlehčovací komory (OK) → přípojovací body:

2.1 RŠ č. 1 [Y/X; 451 813,27/1 100 829,91] (dle evidence SmVaK Ostrava a.s.), situovaná na parcele č. 536 v k.ú. Karviná - město, na kanalizační stoce „Alfa“ (v majetku SmVaK Ostrava a.s. - IČME: 8111-663824-45193665-3/2), do níž je zaústěna stoka „Alfa“ (v majetku SM Karviná - IČME: 8111-663824-00297534-3/2).

2.2 RŠ č. 13 [Y/X; 451 681,03/1 101 678,37] (dle evidence SmVaK Ostrava a.s.), situovaná na parcele č. 1299/6 v k.ú. Karviná - město, na kanalizační stoce „SI“ (v majetku SmVaK Ostrava a.s. - IČME: 8111-663824-45193665-3/1), do níž je zaústěna stoka „A“ (v majetku SM Karviná - IČME: 8111-663824-00297534-3/2).

2.3 RŠ č. 32 [Y/X; 451 544,55/1 100 810,82] (dle evidence SmVaK Ostrava a.s.), situovaná na parcele č. 4065 v k.ú. Karviná - město, na kanalizační stoce „A“ (v majetku SmVaK Ostrava a.s. - IČME: 8111-663824-45193665-3/1), do níž je zaústěna stoka „T“ (v majetku SM Karviná - IČME: 8111-663824-00297534-3/2).

2.4 RŠ č. 6 [Y/X; 450 541,46/1 102 301,01] (dle evidence SmVaK Ostrava a.s.), situovaná na parcele č. 1533/1 v k.ú. Ráj, na kanalizační stoce „OOI“ (v majetku SmVaK Ostrava a.s. - IČME: 8111-663824-45193665-3/1), do níž je zaústěna stoka „IX“ (v majetku SM Karviná - IČME: 8111-663824-00297534-3/2).

2.5 RŠ č. 24 [Y/X; 449 917,62/ 1 102 601,34] (dle evidence SmVaK Ostrava a.s.), situovaná na parcele č. 1533/1 v k.ú. Ráj, na kanalizační stoce „OOI“ (v majetku SmVaK Ostrava a.s. - IČME: 8111-663824-45193665-3/1), do níž je zaústěna stoka „X“ (v majetku SM Karviná - IČME: 8111-663824-00297534-3/2).

2.6 přípojovací bod za OK1C [Y/X; 453 014,87/1 099 666,20] (dle evidence SmVaK Ostrava a.s.), situovaný na parcele č. 645/2 v k.ú. Staré město u Karviné, na kanalizační stoce „C“ (v majetku SmVaK Ostrava a.s. - IČME: 8111-663824-45193665-3/1), do něhož je zaústěna stoka „C“ (v majetku SM Karviná - IČME: 8111-66382-00297534-3/2).

Legenda:



Předávací místo




Kanalizace v majetku SmVaK



Kanalizace v majetku SMK

7.1

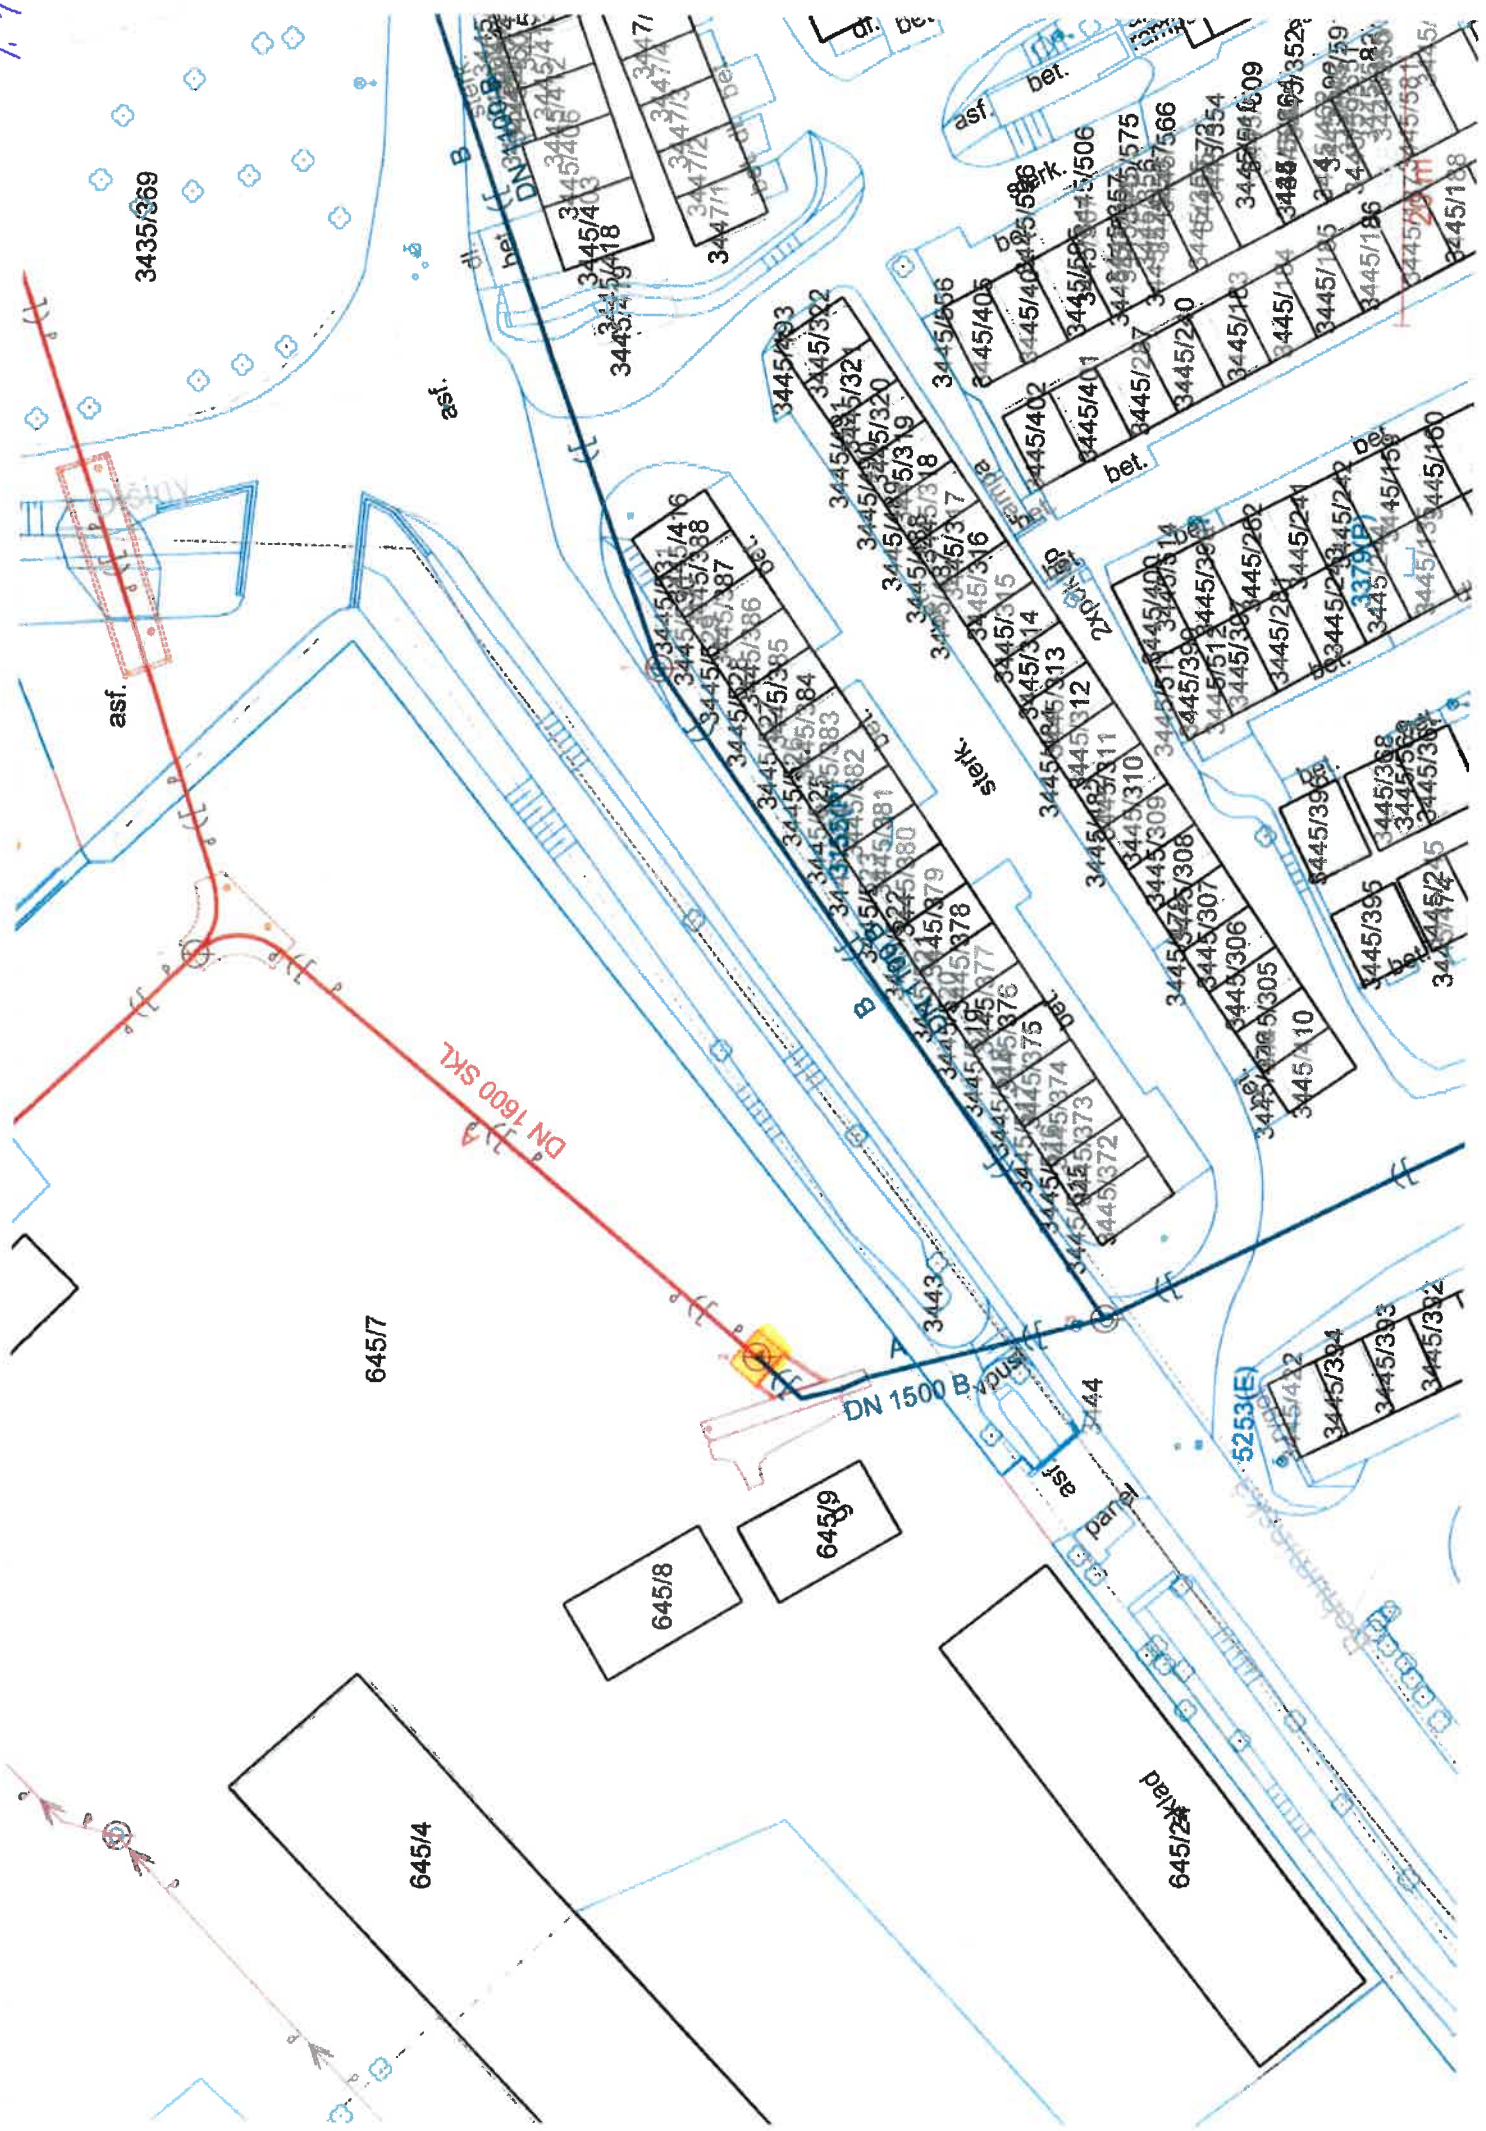

3435/369

asf.

645/7

645/8

645/9

645/4

645/2

DN 1600 SKL

DN 1500 B. vpus

- 3445/493
- 3445/392
- 3445/320
- 3445/319
- 3445/289
- 3445/288
asf.

stok

asf.

paral

5253(E)

3445/412

3445/394

3445/393

3445/392

3445/396

3445/388

3445/387

3445/386

3445/395

3445/394

3445/393

3445/392

3445/401

3445/400

3445/399

3445/398

3445/402

3445/401

3445/400

3445/399

1.2

U Bažantnice

asf.

DN 1100
B

BVla1
DN 200 KAM

10 m

bet.

3399/27

V18

17

dl.

bet.

DN 600 B
rygol

panel.

1300(P)/8

rygol
zám.

zám.
dlažba

3398

zastávka
lavička

zám.
dlažba

DN 300 B
B9

zám.
dlažba

BV


DN 300 B
dl.


1400 SKL

BV


DN 300 B

rygol
zám.
dlažba

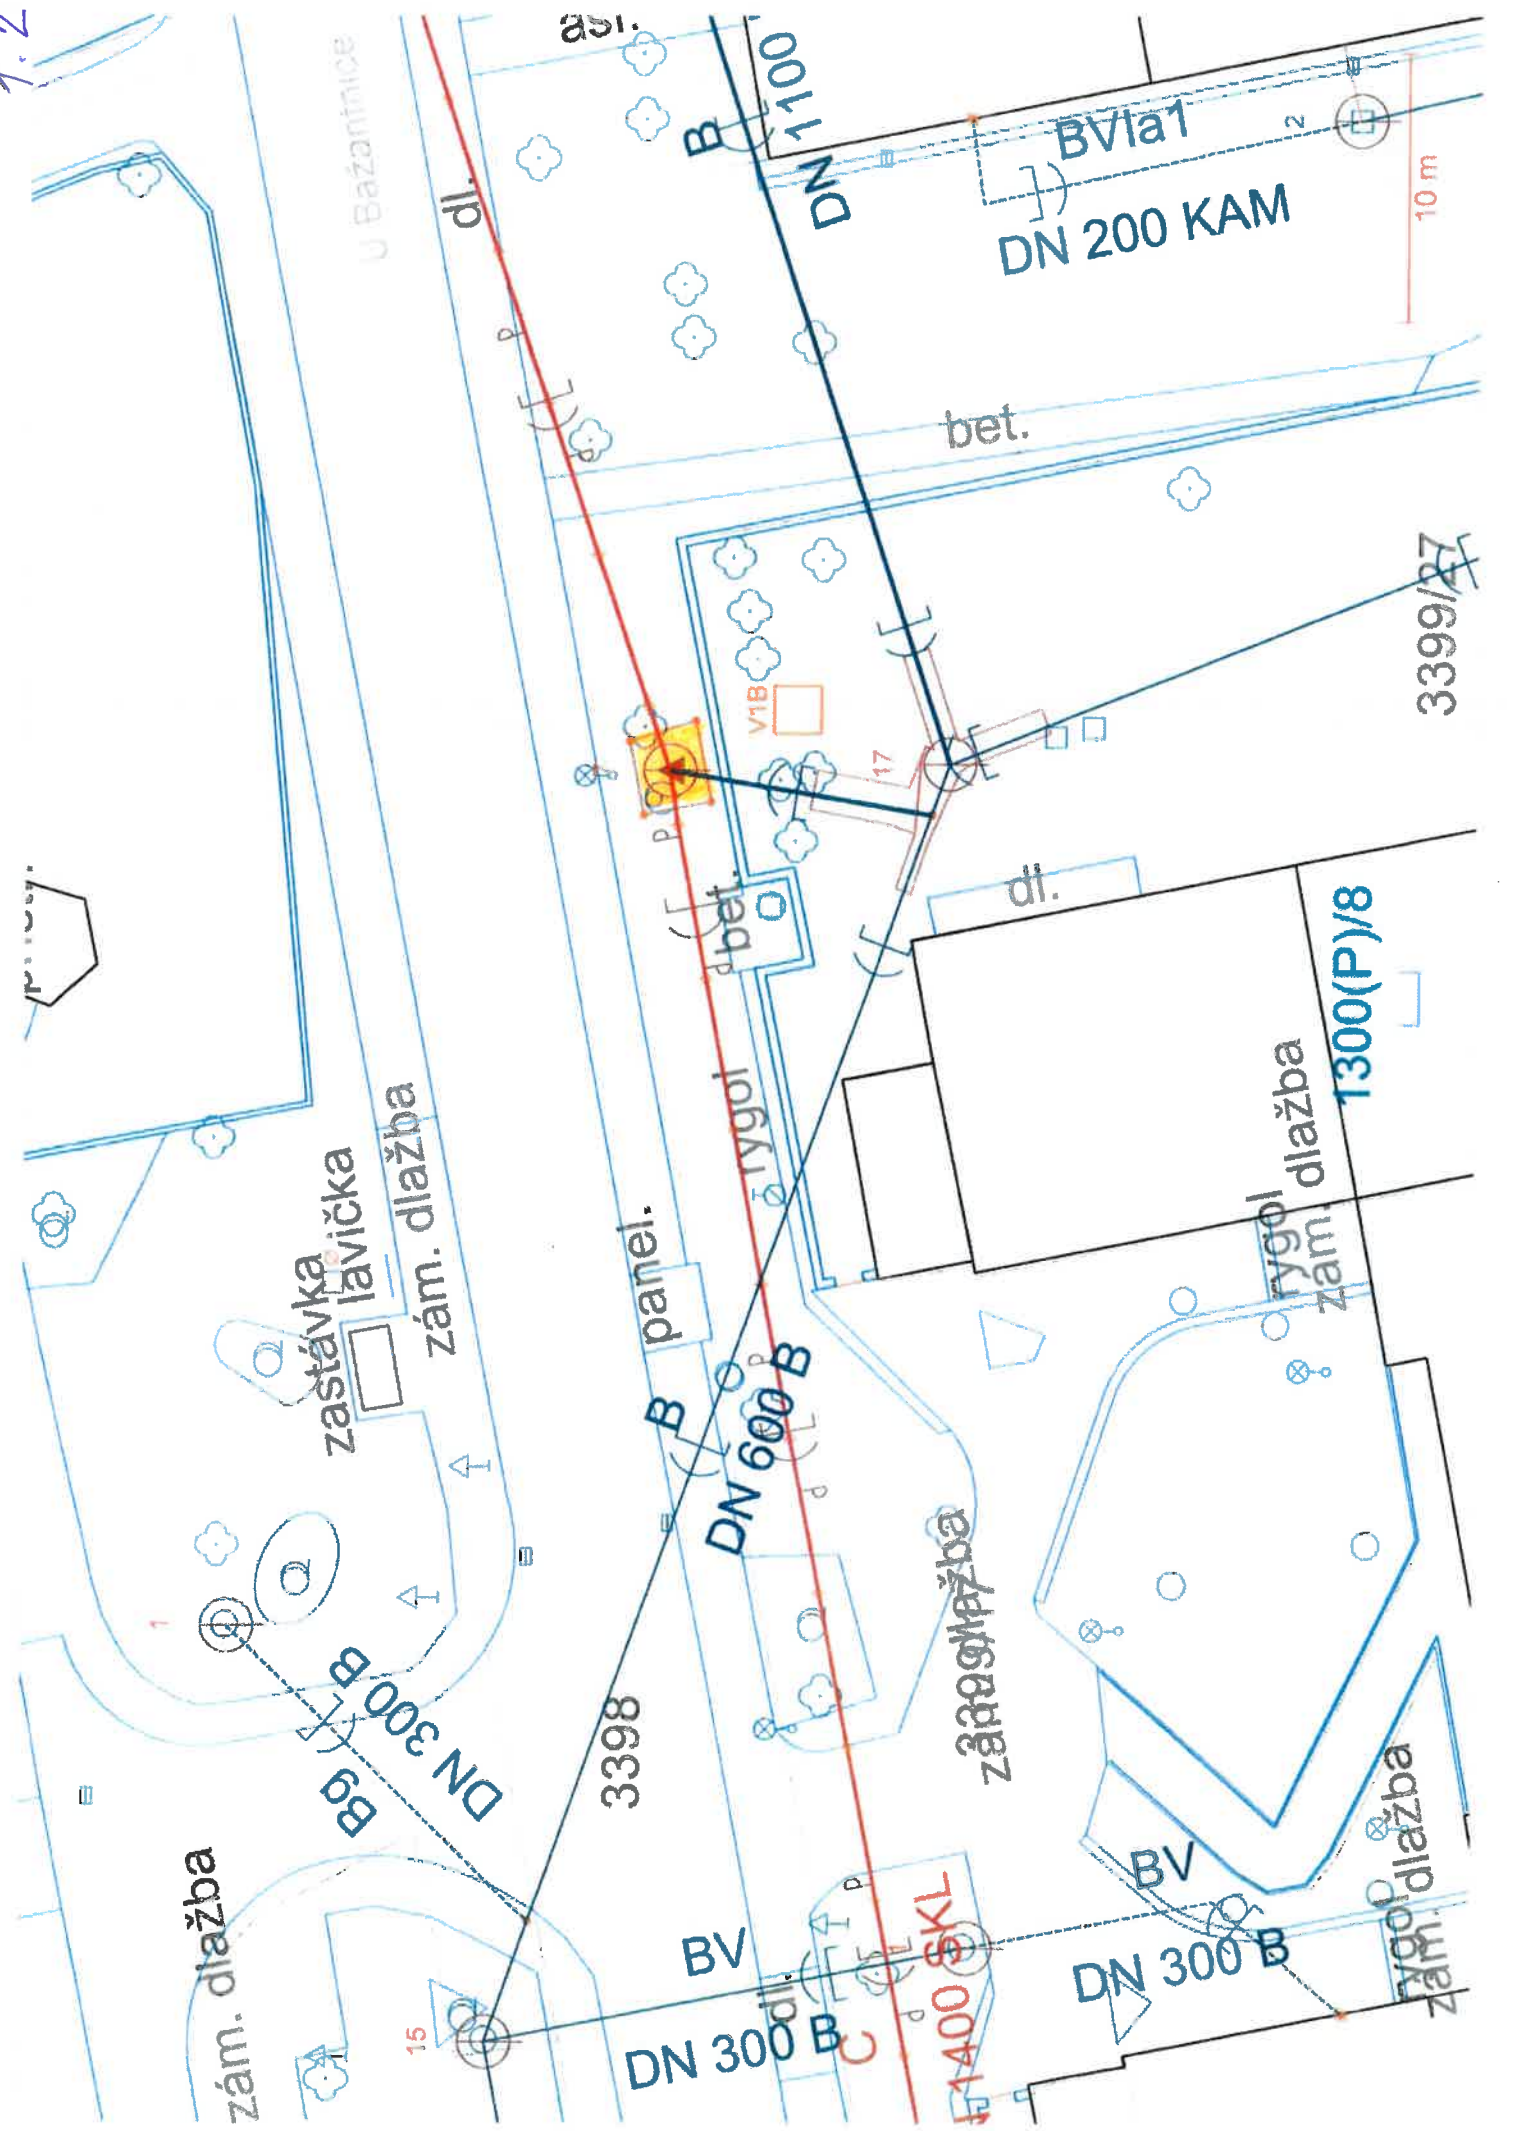


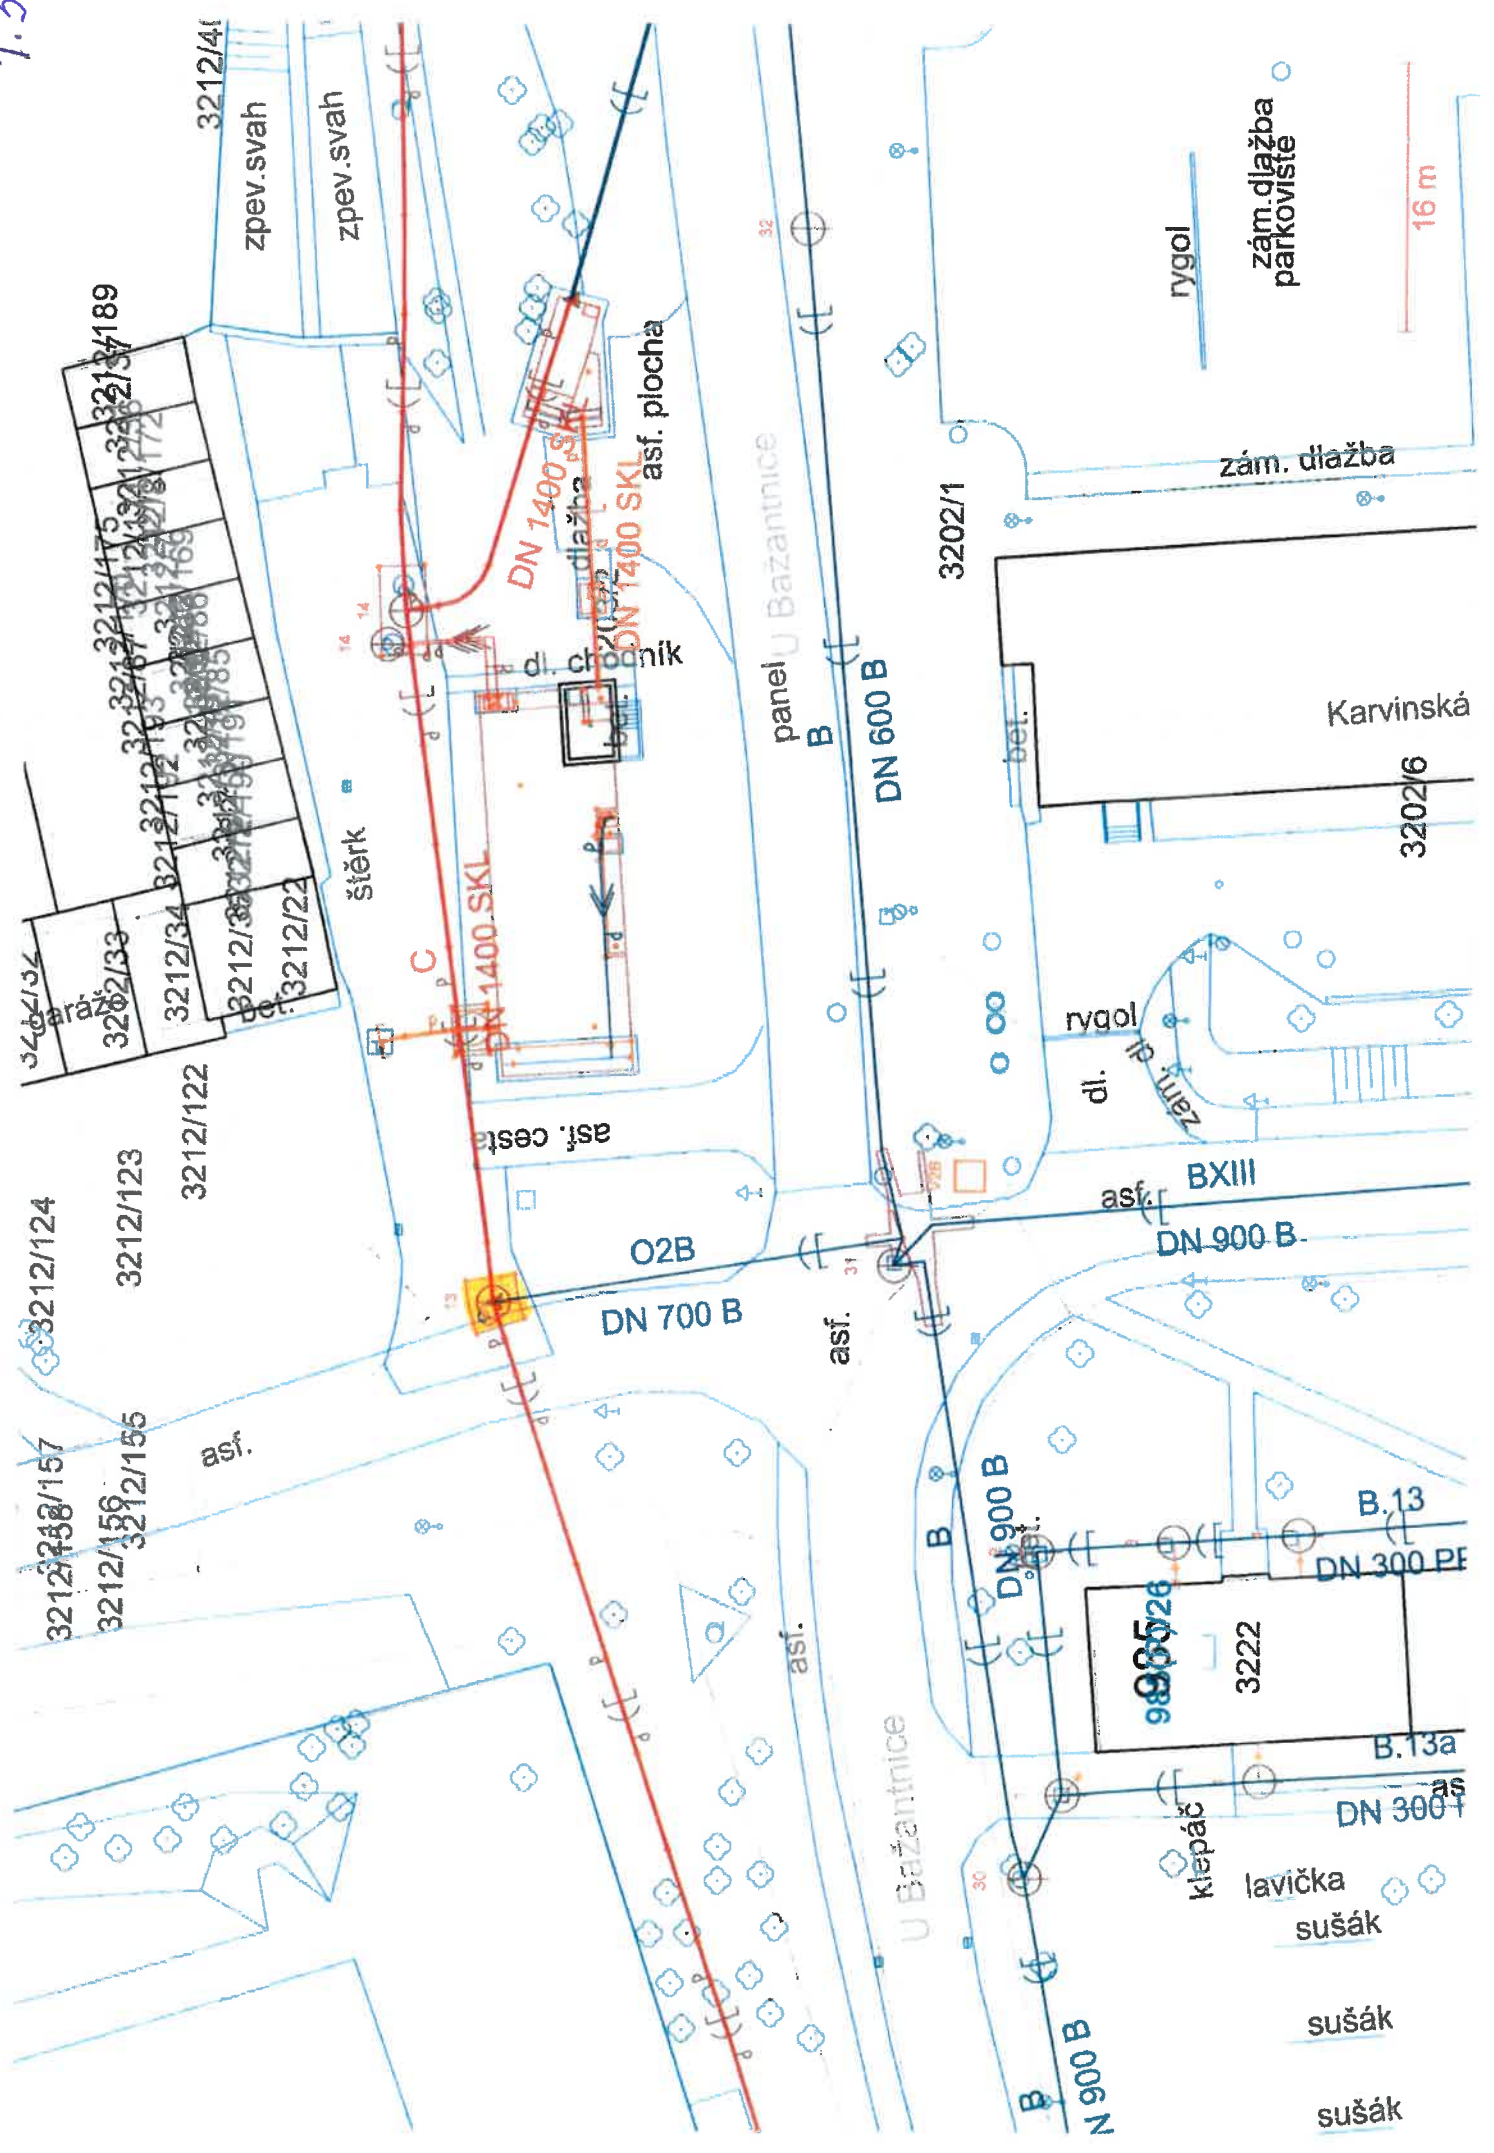

1.4

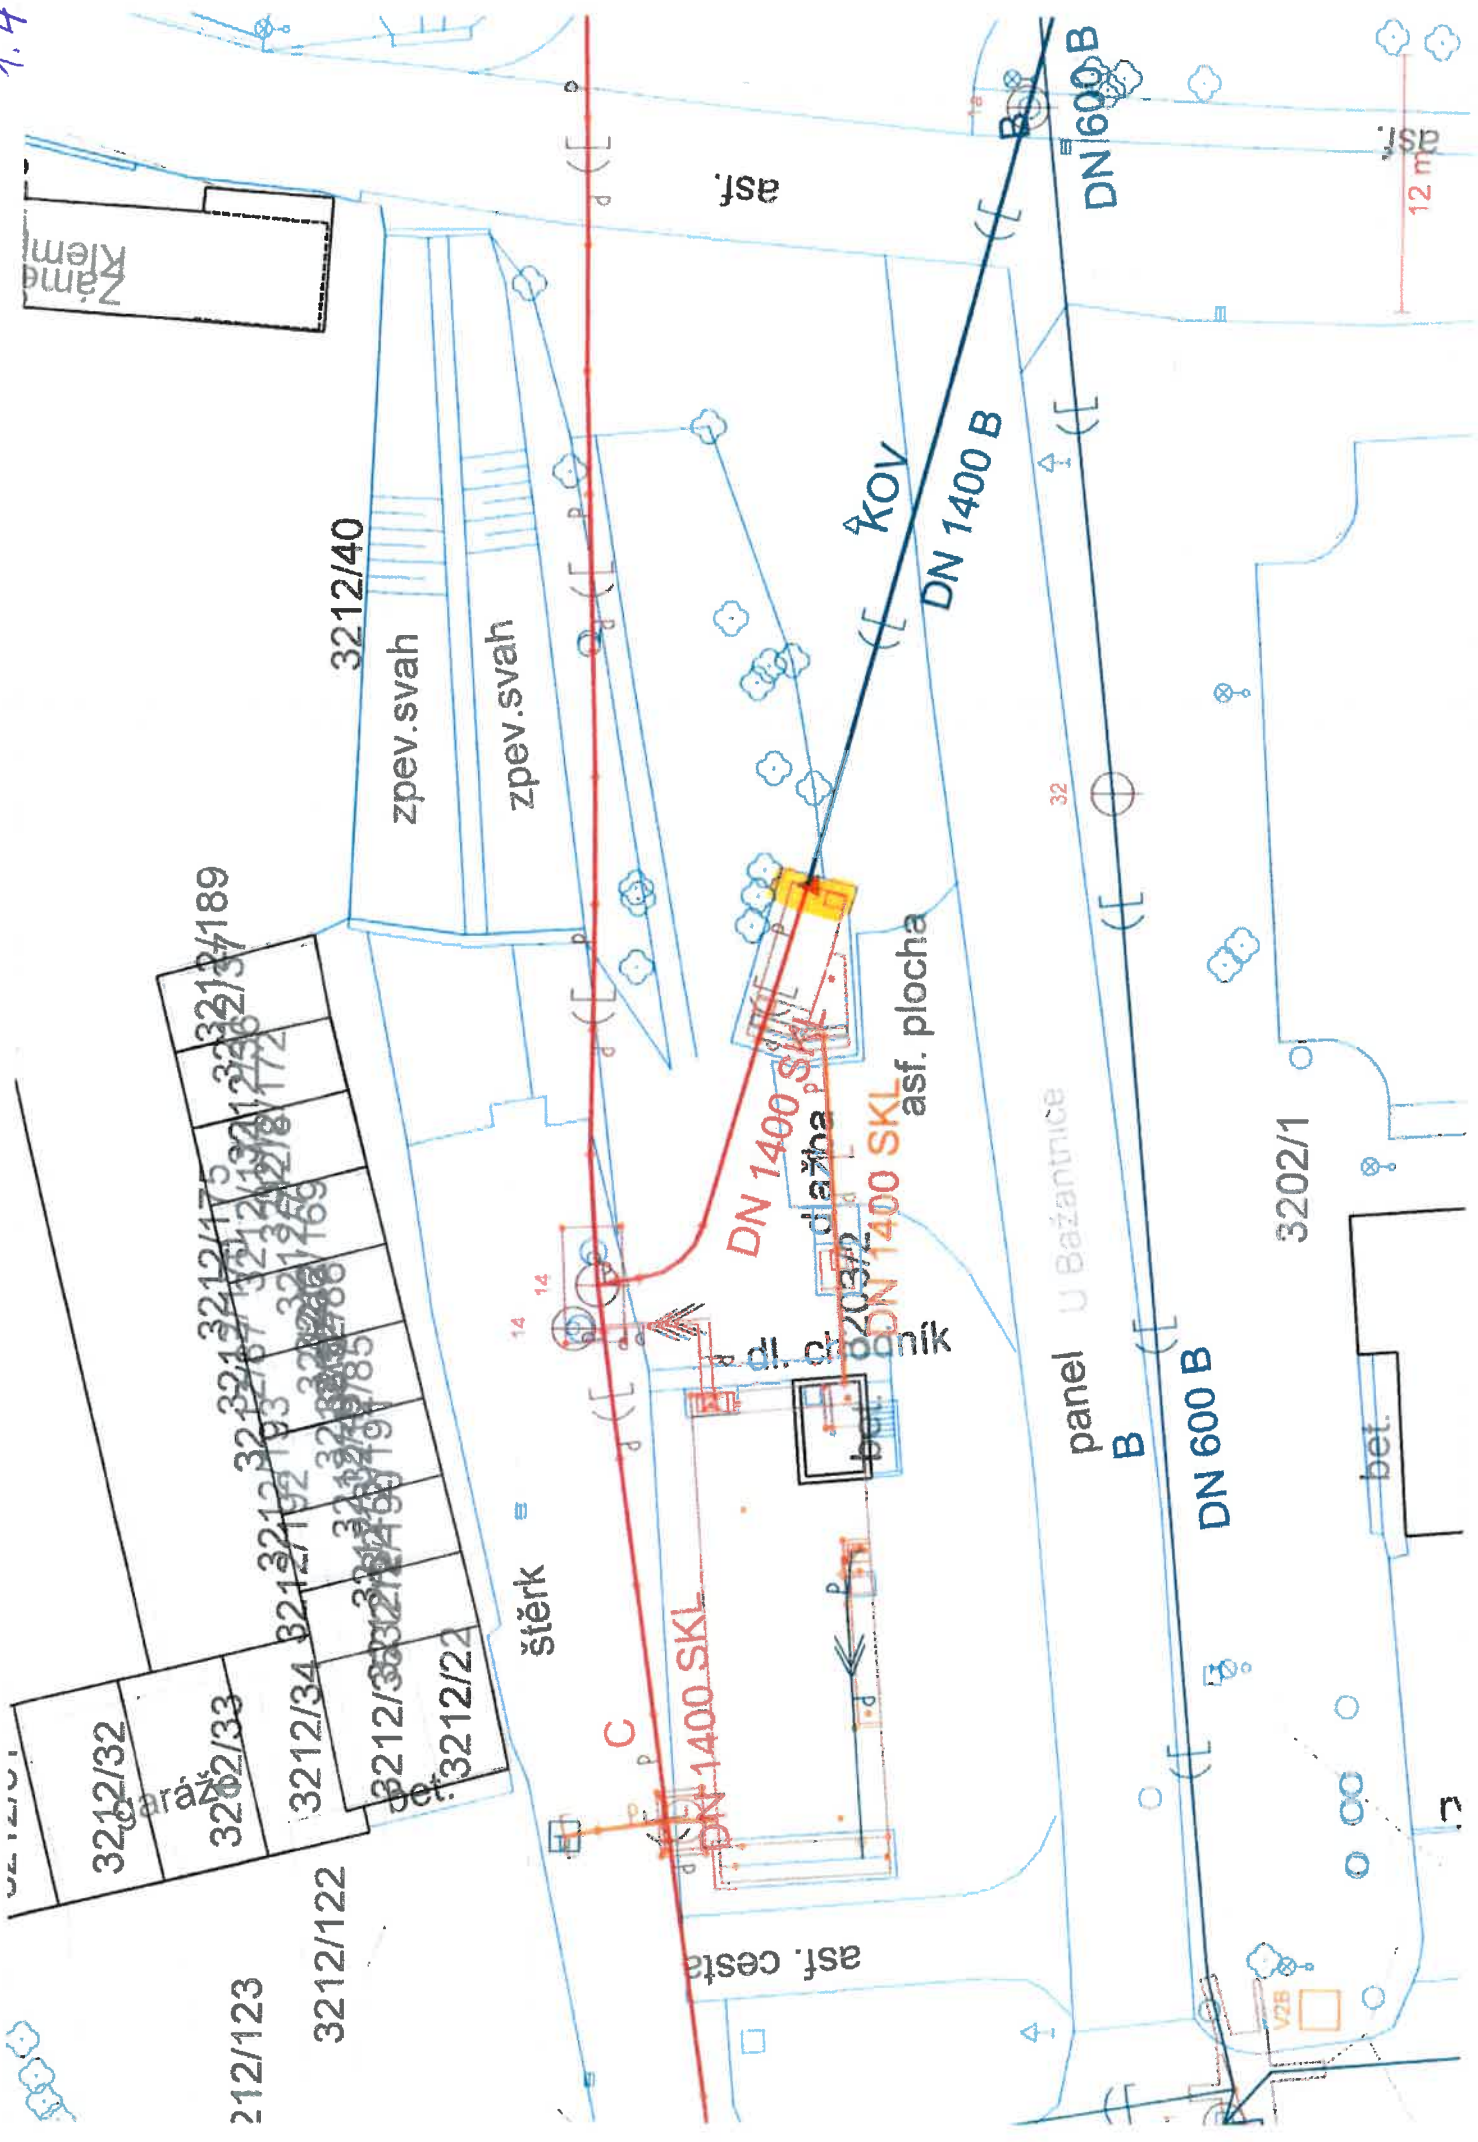

1.5

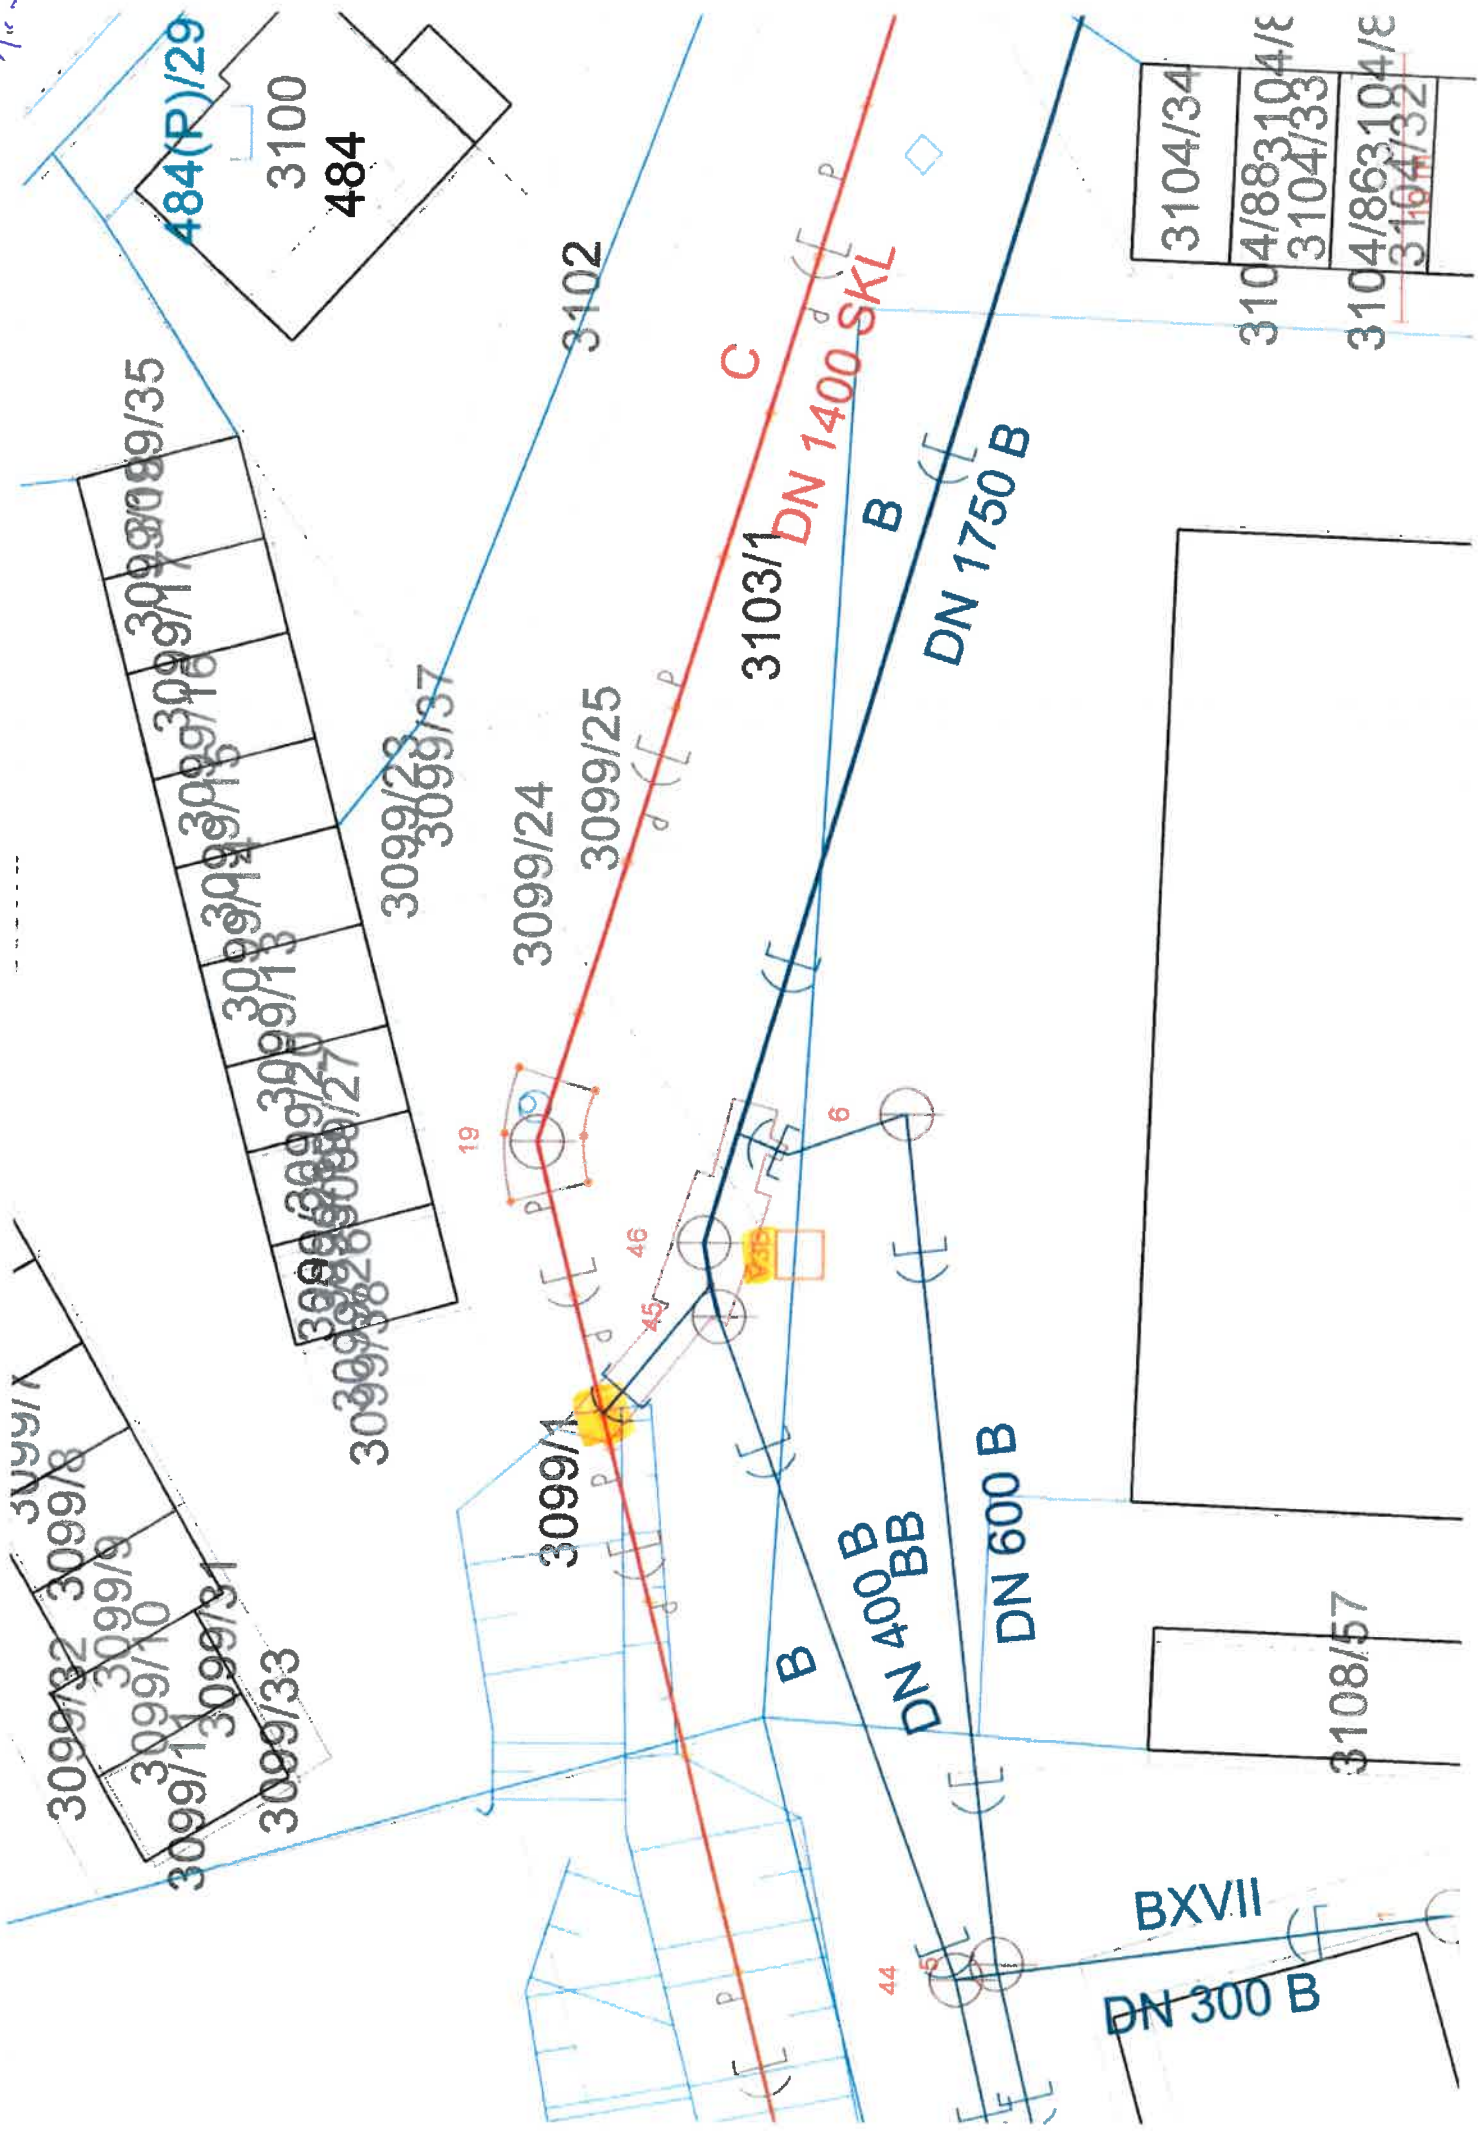

3099/32 3099/8
 3099/9
 3099/10
 3099/11
 3099/31
 3099/33


484(P)/29
 3100
 484

3102

3099/24
 3099/25

3103/1
 DN 1400 SKL

DN 1750 B

BXVII
 DN 300 B

DN 400 B
 DN 600 B

3104/34
 3104/88
 3104/33
 3104/86
 3104/8

3108/57

19


45

46

6


44

7.9

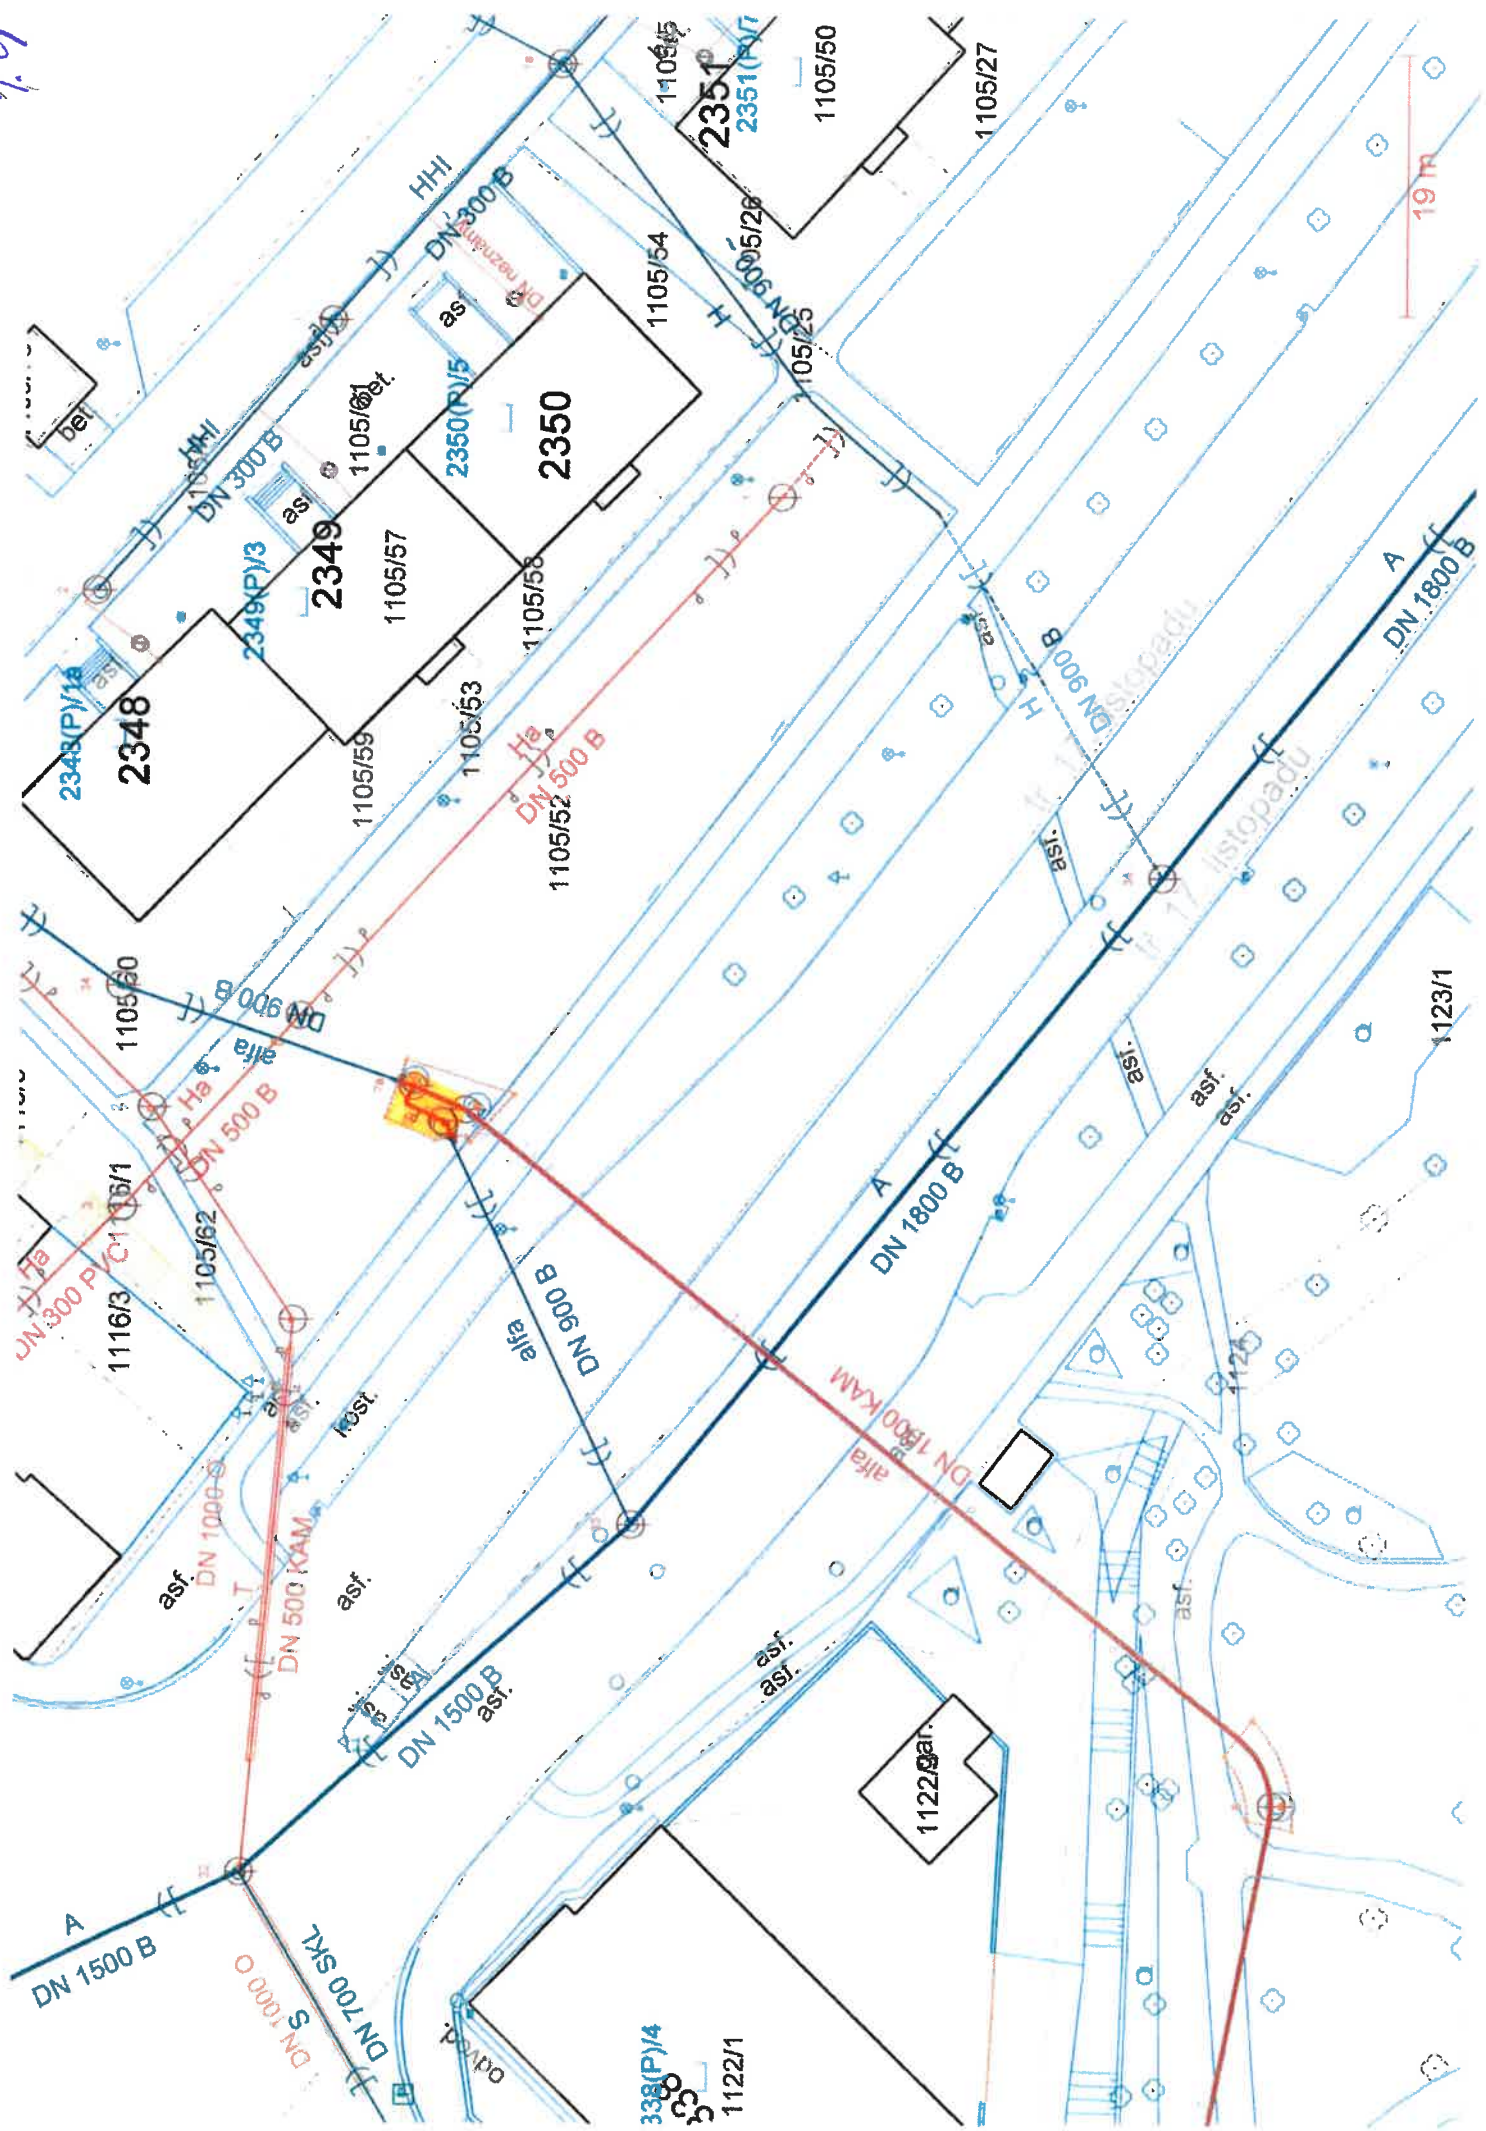



338(P)/4
1122/1

19 m

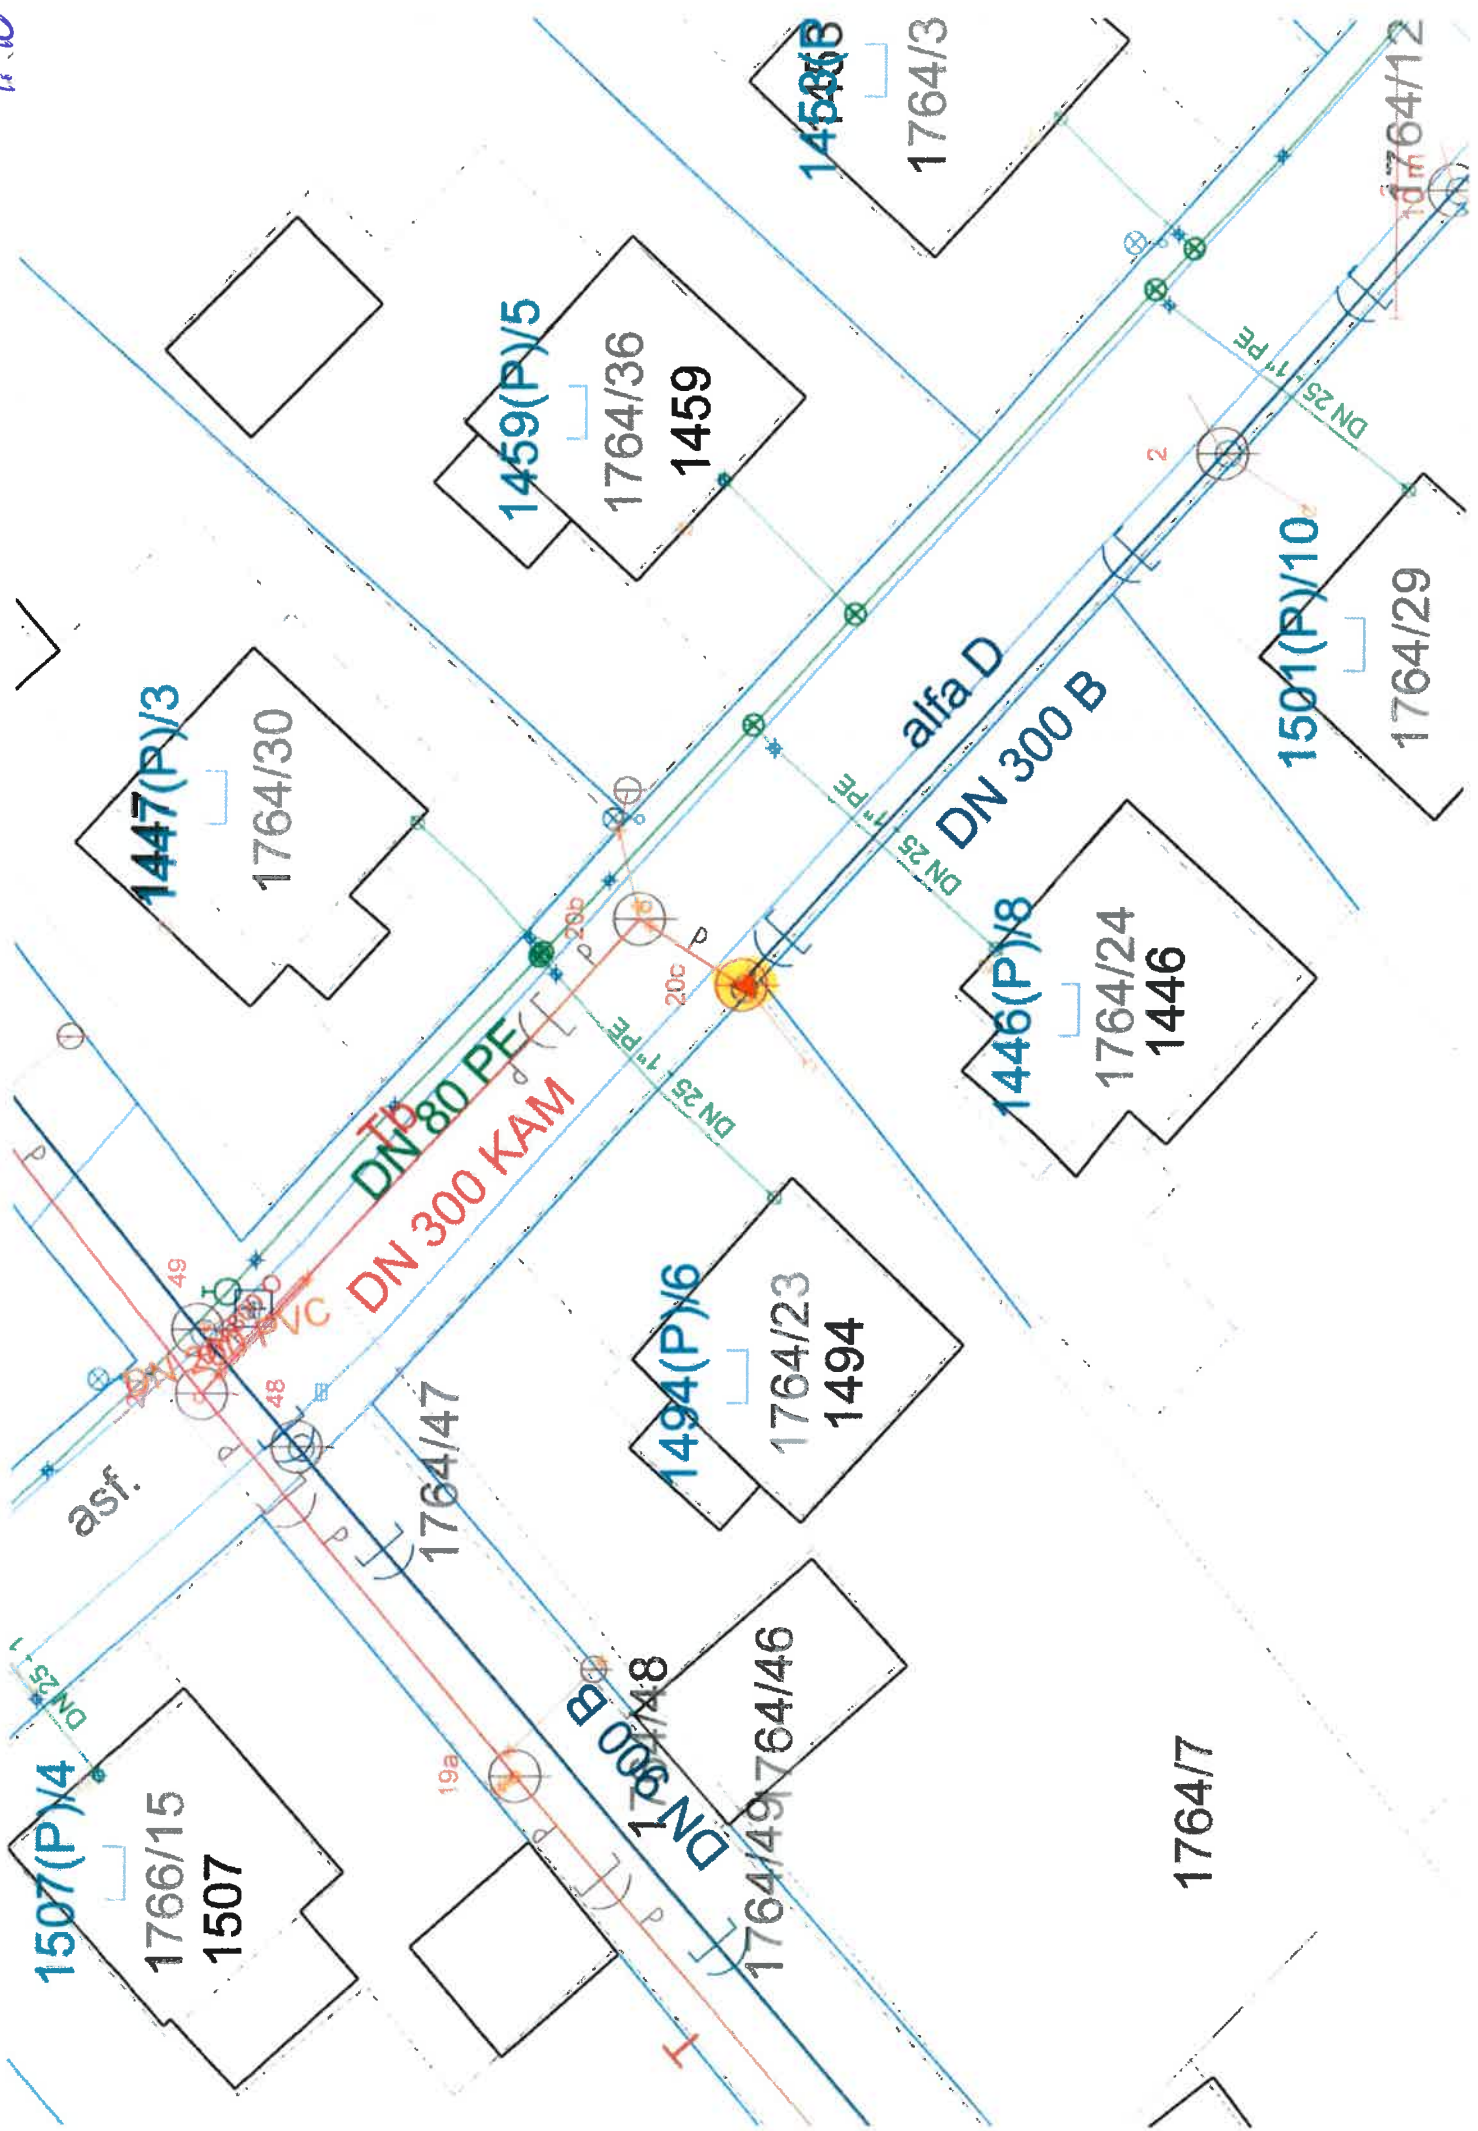



2.2

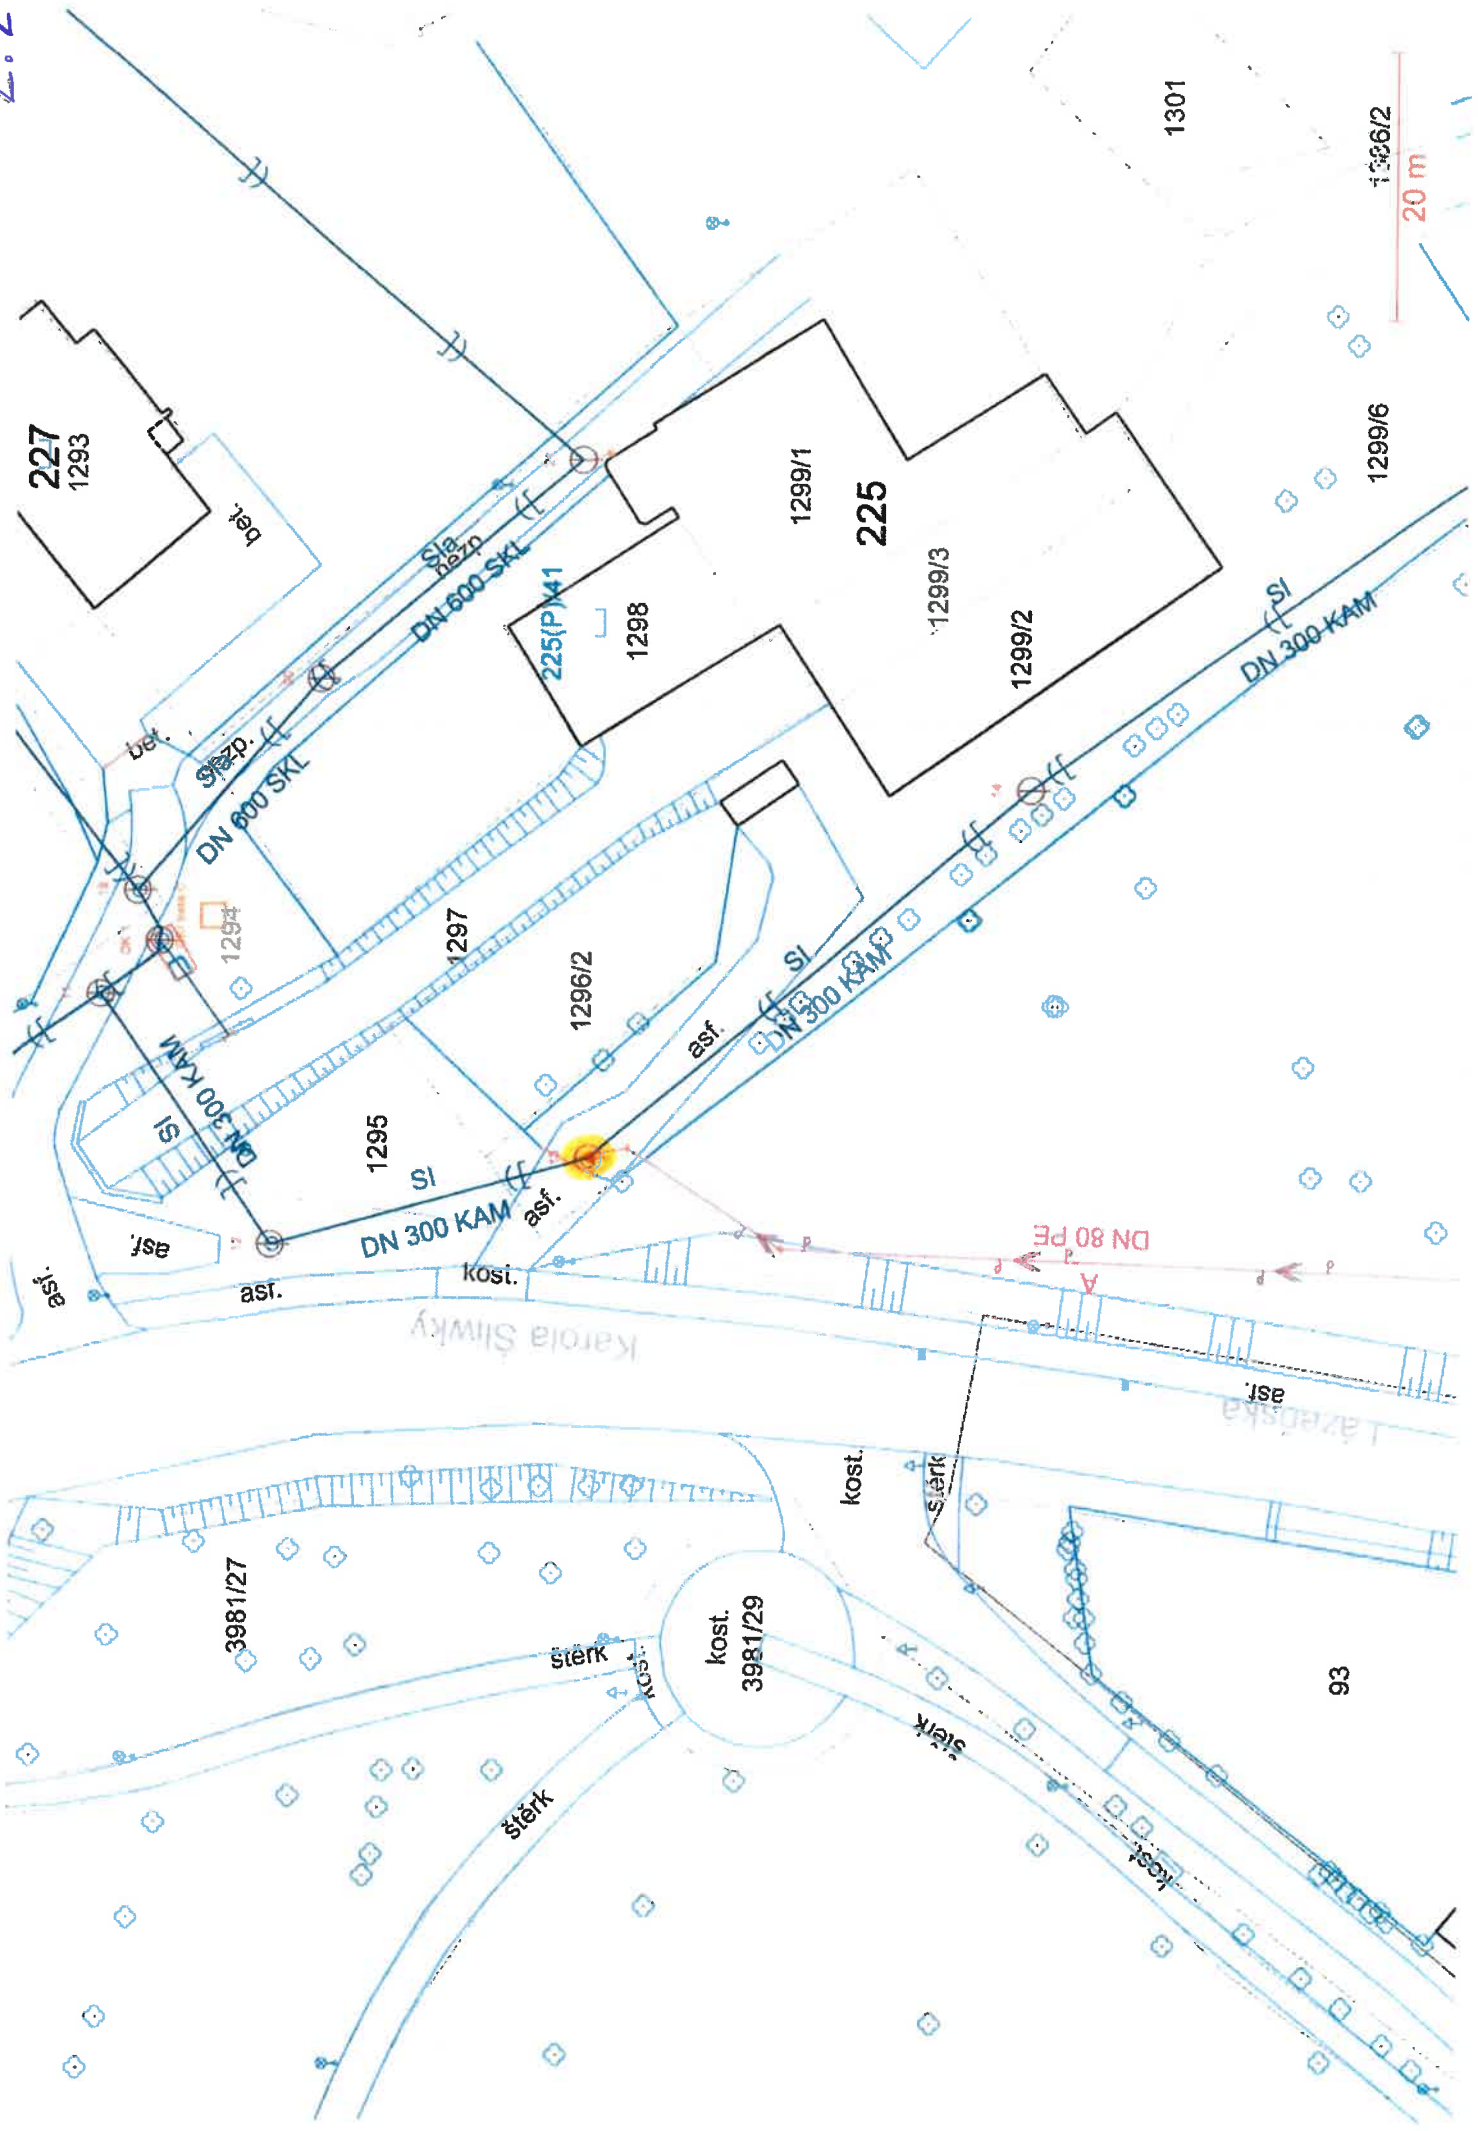

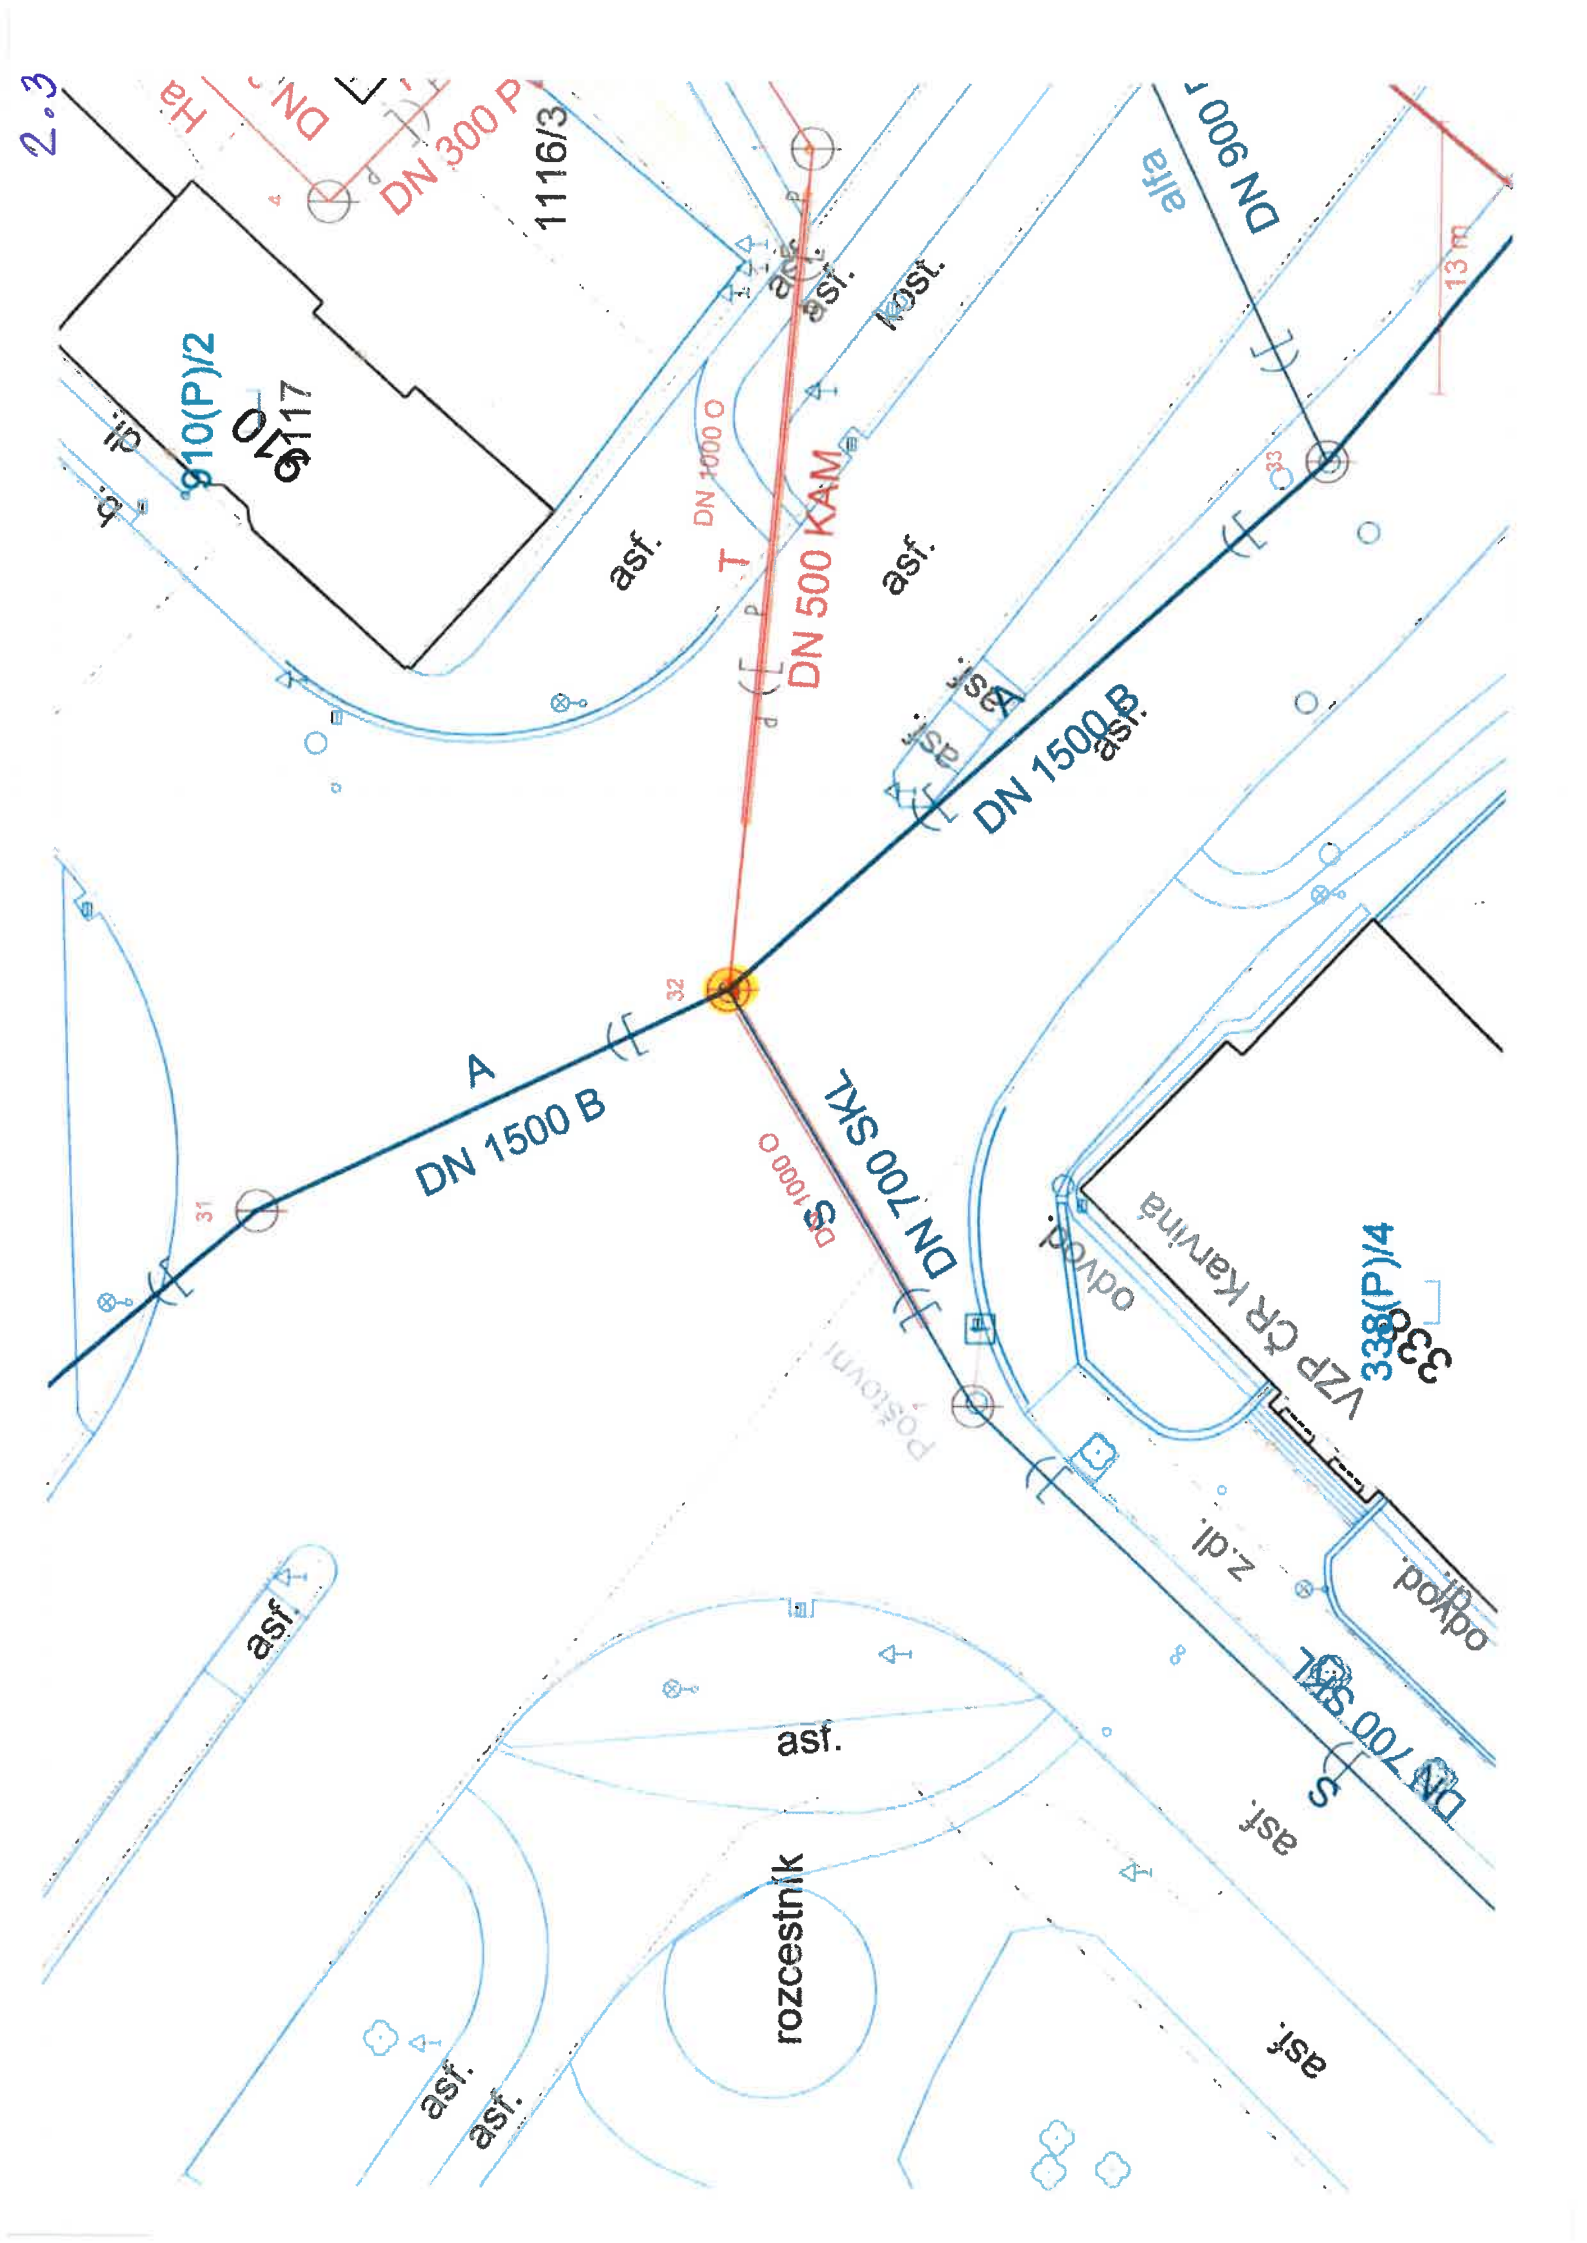

2.4

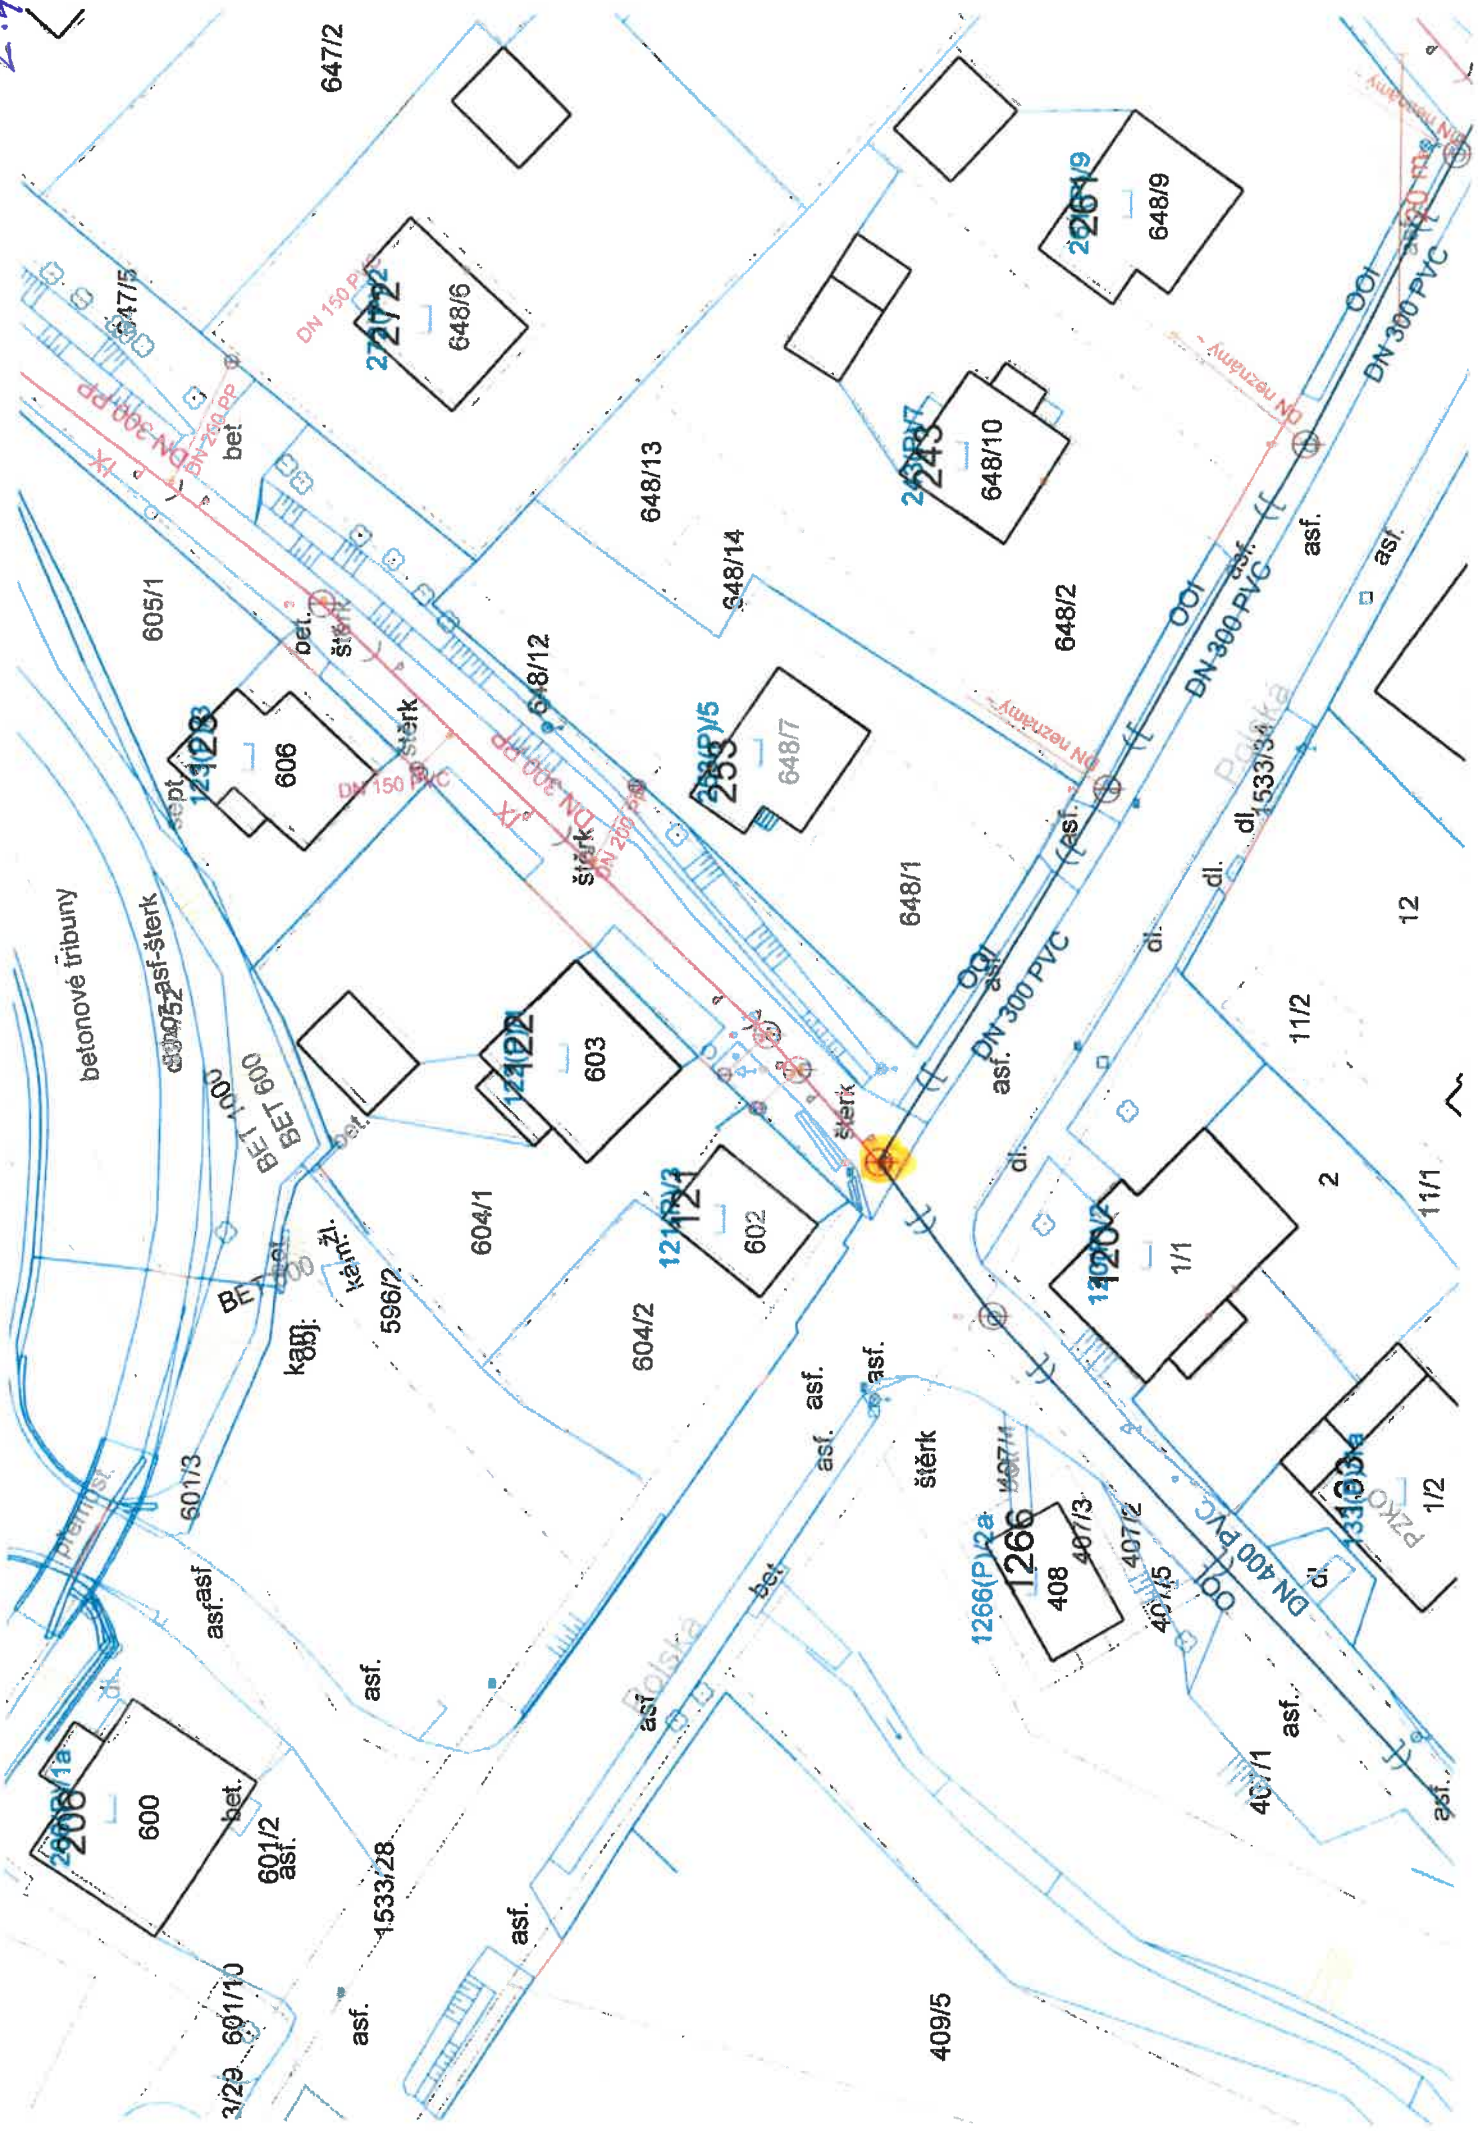

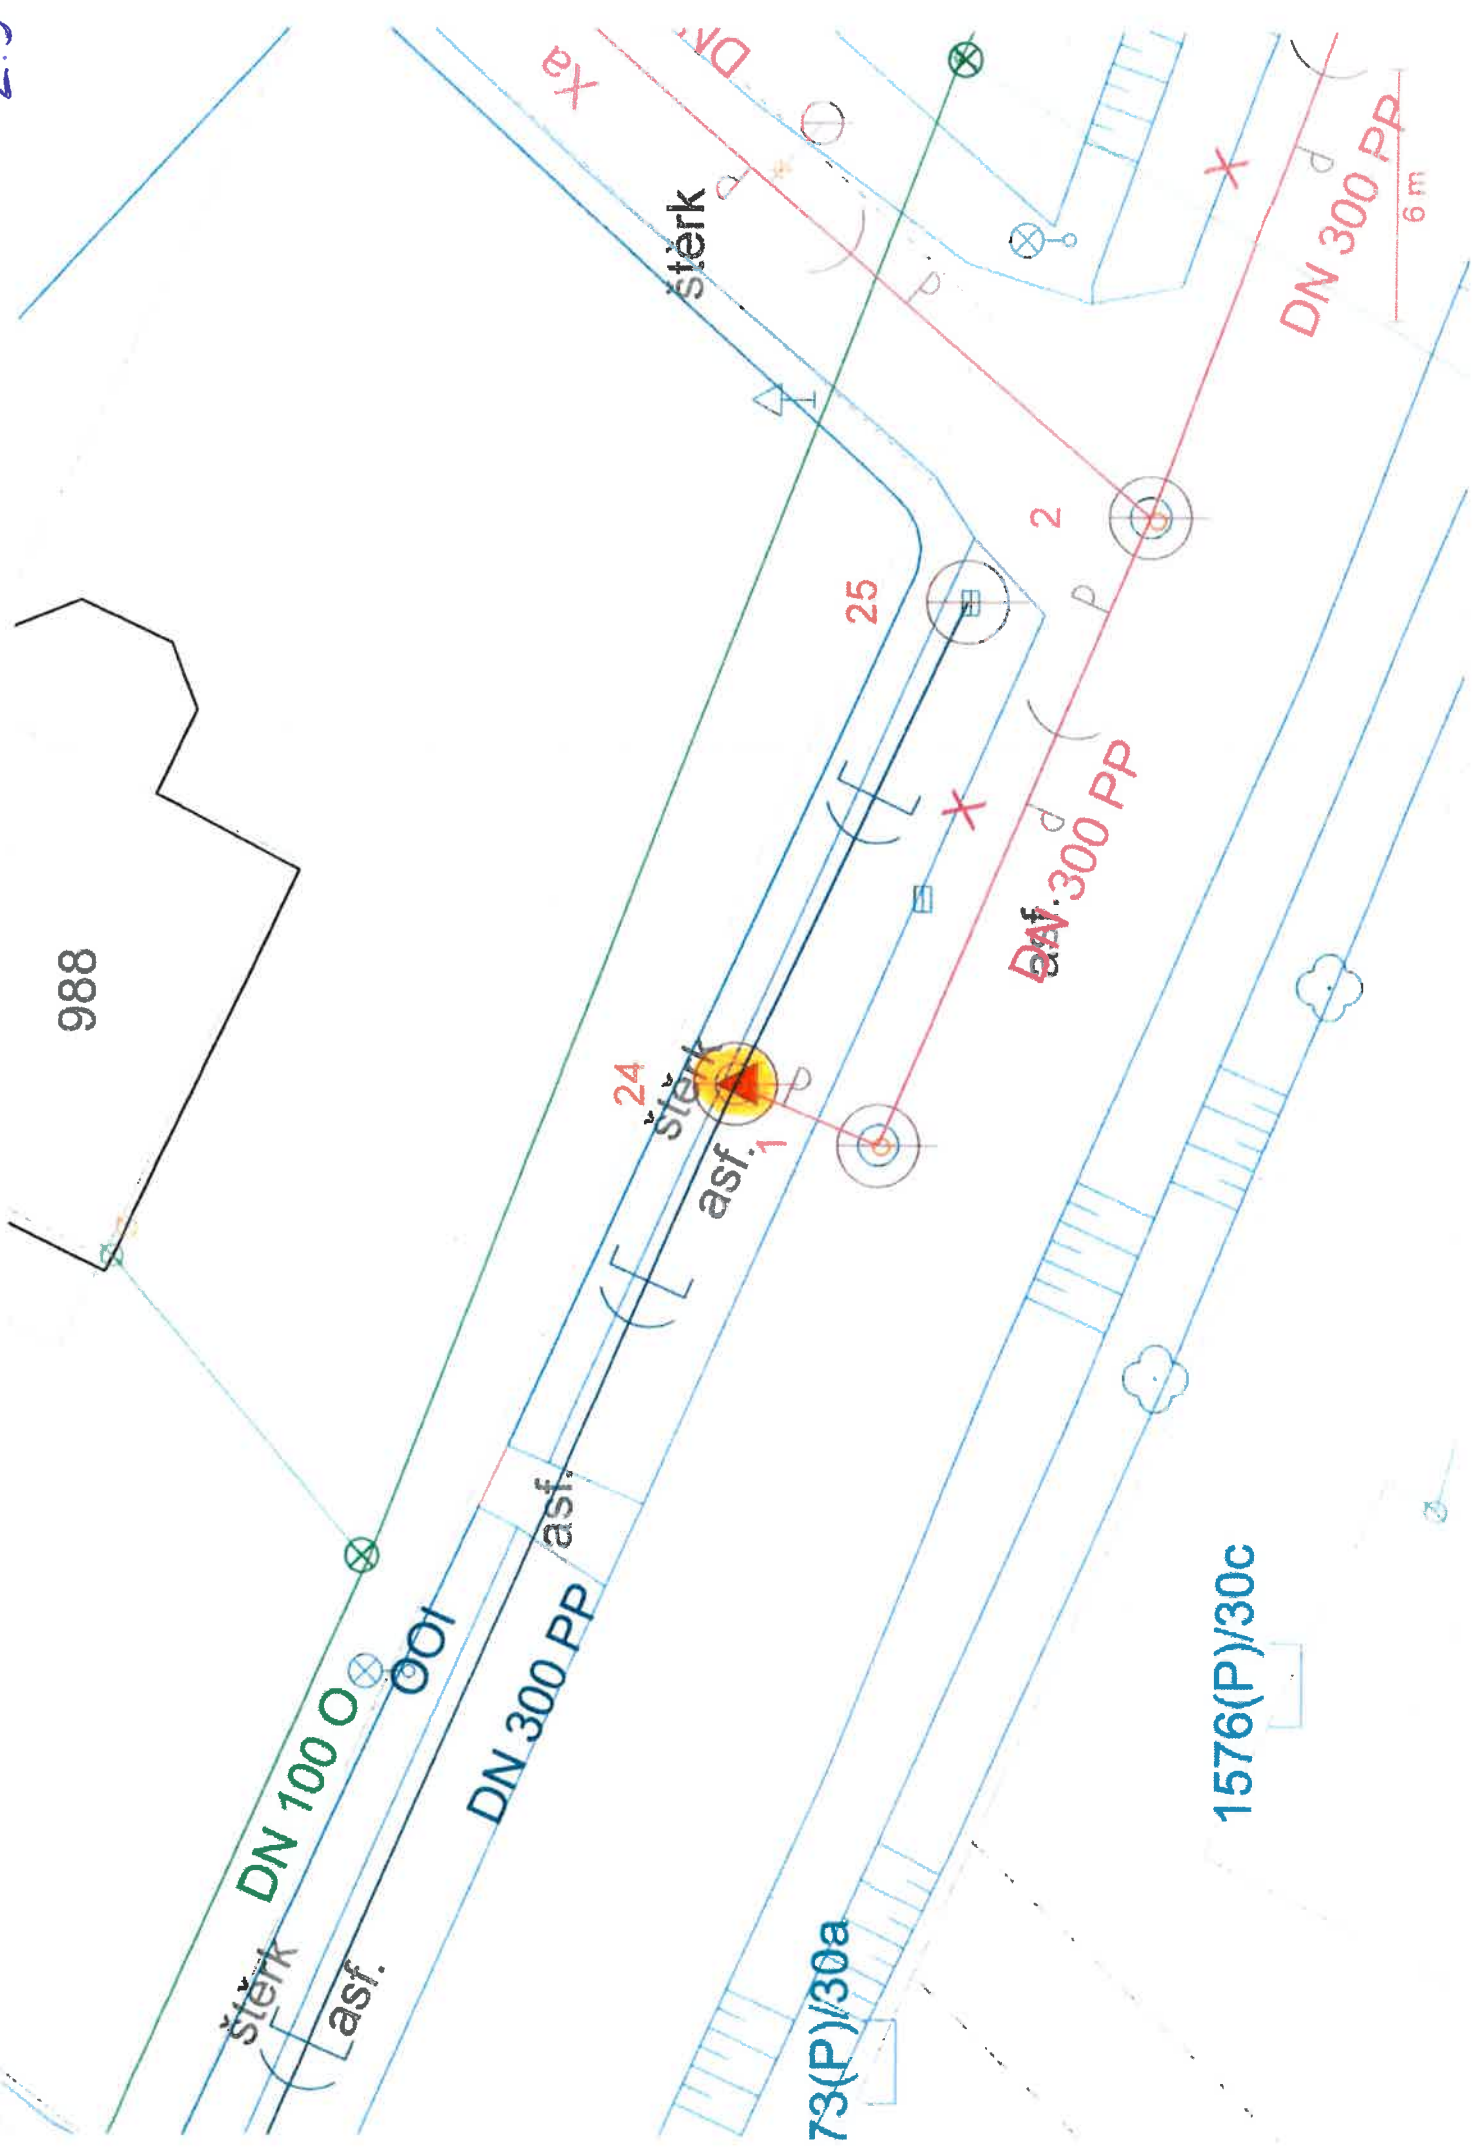

988

šterk

DN 100 O

asf.

DN 300 PP

asf.

24
šterk
asf. 1

šterk

73(P)/30a

1576(P)/30c

DN 300 PP

DN 300 PP

6 m

šterk

25

2

