

VÁŠ DOKLAD ZN.: 15/19/Ko
ZE DNE: 28.03.2019

ČÍSLO JEDNACÍ: SMK/051146/2019
SPISOVÁ ZNAČKA: SMK/051146/2019/03

VYŘIZUJE: Mgr. Michal Reczek
TELEFON: 596 387 346
E-MAIL: michal.reczek@karvina.cz

LISTŮ/PŘÍLOH: 2/1
DATUM: 29.04.2019

ADEA projekt s.r.o.
Kafkova 1133/10
702 00 Ostrava

Vyjádření vlastníka k záměru

Statutární město Karviná, Odbor komunálních služeb Magistrátu města Karviné obdržel Vaši žádost o vydání vyjádření vlastníka k záměru stavby pod názvem „Volnočasový sportovní areál pod objektem Obchodní akademie v Karviné-Hranicích“.

Předložená dokumentace řeší výstavbu volnočasového sportovního areálu pod objektem Obchodní akademie v Karviné-Hranicích. V areálu bude situována pumptracková dráha, skatepark, dráha pro inline bruslaře, která bude tvaru připomínajícím číslici 8. Ve větším „oku“ dráhy bude umístěno hřiště pro malý fotbal s mantinelem a ochrannou sítí, v menším „oku“ pak workoutové hřiště. Dále oplocené dětské hřiště, zpevněná plocha u vchodu a pro technický dvůr areálu, veřejné osvětlení, veřejné parkoviště, potřebné přípojky a jejich přeložky. Celý areál bude oplocen. V stávajících prostorách budovy obchodní akademie bude umístěno zázemí (WC, úklid, technologie, kancelář, sklad, skříňky, automaty na občerstvení).

Stavba je členěna na stavební objekty (z nichž některé jsou řešeny samostatně):

- SO 01 Kácení (samostatné povolení)
- SO 02 HTÚ a odstranění zpevněných ploch
- SO 03.1 Přeložka NN (samostatná stavba ČEZ)
- SO 03.2 Ochrana kabelu CETIN
- SO 03.3 Přeložka areálové kanalizace
- SO 03.4 Přípojka horkovodu pro DPS
- SO 04.1 Přípojka NN
- SO 04.2 Přípojka SLP
- SO 04.3 Přípojka kanalizace
- SO 05 Oplocení
- SO 06.1 Oprava stávající veřejné účelové komunikace
- SO 06.2 Veřejné parkoviště
- SO 07 Areálové zpevněné plochy a chodníky
- SO 08.1 In-line dráha a běžecká dráha
- SO 08.2 Fotbalové hřiště
- SO 08.3 Dětské hřiště
- SO 08.4 Pumptrack
- SO 08.5 Skatepark
- SO 08.6 Workout
- SO 09 Mobiliář
- SO 10 Likvidace dešťových vod
- SO 11 Veřejné osvětlení
- SO 12 Kamerový systém
- SO 13 Areálové ozvučení
- SO 14 Zázemí areálu
- SO 15 Ozelenění

MMKASS08909522



jednoznačný identifikátor dokumentu

■ STATUTÁRNÍ MĚSTO KARVINÁ • Magistrát města Karviné | Adresa sídla: Fryštátská 72/1, 733 24 Karviná-Fryštát
Adresa pro osobní kontakt: Karola Šliwky 618/11, 733 24 Karviná-Fryštát | IČO: 00297534 | DIČ: CZ00297534
Telefon: 596 387 111 | Fax: 596 387 264 | E-mail: epodatelna@karvina.cz | Datová schránka: es5bv8q | Web: www.karvina.cz

Stavba bude umístěna na pozemcích, které jsou ve vlastnictví statutárního města Karviné, parcelní čísla 2428/4, 2428/21, 2428/22, 2433/1, 2433/7, 2433/9, 2502/1, 2502/3, 2508/8, 2508/11, 2508/29, 2515/14, 2515/1, 2515/3, 2515/5, 2515/6, 2515/13, 2533, 2542, 2638/1, 2638/2, 2638/3, 2638/4, 2715/1 a 3989/30 v katastrálním území Karviná-město.

Po posouzení Vaší žádosti, statutární město Karviná, Magistrát města Karviné, Odbor komunálních služeb, jako vlastník dotčených pozemků, komunikací, zeleně, zpevněných ploch, inženýrských sítí a veřejného prostranství, vydává, pro účely dopracování dokumentace a řízení vedeného dle zákona č. 183/2006 Sb., o územním plánování a stavebním řádu, ve znění pozdějších předpisů, toto vyjádření k předložené dokumentaci, kterým stanovuje tyto podmínky a sděluje následující:

1. Z hlediska veřejného osvětlení souhlasíme s navrhovaným řešením
2. Kácení, vyřízení všech potřebných povolení ke kácení a odvoz a likvidace veškeré dřevní hmoty bude plně zajištěno v režii stavby.

U dřevin, které nebudou káceny, je nutné důsledně dodržovat ČSN 83 9061 - Technologie vegetačních úprav v krajině - Ochrana stromů, porostů a vegetačních ploch při stavebních pracích.

Při realizaci SO 15 Ozelenění je nutné dodržovat a do projektové dokumentace zapracovat následující normy a arboristické standardy:

- ČSN 46 4902-1 – Výpěstky okrasných dřevin, všeobecná ustanovení a ukazatele jakosti
- Arboristické standardy Výsadba stromů SPPK A02 001:2012
- ČSN 83 9021 – Rostliny a jejich výsadba
- ČSN 83 9051 – Rozvojová a udržovací péče o vegetační plochy
- Arboristické standardy Řez stromů SPPK A02 002: 2013

U stromů vysazovaných mezi plotem a hřištěm doporučujeme zvážit použití textilie proti prorůstání kořenů kolem základů plotu a hřiště.

3. Dojde-li vlivem staveništní dopravy, umístěním stavebního materiálu, zařízení a pojižděním mechanizace k poškození tělesa komunikací a travnatých ploch v majetku statutárního města Karviné používaných pro příjezd na staveniště, tyto budou po dokončení stavby opraveny v plném rozsahu a uvedeny do nezávadného stavu v rámci nákladů stavby (komunikace včetně vodorovného dopravního značení). Po celou dobu stavby je nutné zachovat přístup a příjezd pro zásobování dotčeného objektu obchodní akademie. Je nutné dbát na důkladné čištění vozidel stavby, aby nedocházelo ke znečišťování komunikací používaných k příjezdu na stavbu a v případě jejich znečištění je průběžně čistit. V případě znečištění vpustí ve správě města je také nutné zajistit jejich čištění.
4. Navrženou přípojkou horkovodu pro DPS (SO 03.4) dojde k dotčení stávajícího kanalizačního řadu, vybudovaného pod názvem stavby „Karviná – rozšíření kanalizace, stavba č. 08 – Karviná – kanalizační sběrač C, část 2, úsek A“. Jedná se o úsek kanalizačního potrubí DN 1500 – PE (hloubka uložení je cca 7,9 – 11,16 m), které je umístěno podél ul. Leonovovy – viz přiložený situační snímek a podélný profil. Kanalizační stoka v úseku mezi Š6 a Š7 je uložena ve štítované štole profilu Ø 2560 mm. Prostor mezikruží mezi troubou a železobetonovými segmenty je vyplněn cementopopílkovou suspenzí.

Stavba kanalizačního sběrače C je v majetku statutárního města Karviné, ve správě Odboru majetkového Magistrátu města Karviné. Kanalizaci provozuje společnost Severomoravské vodovody a kanalizace Ostrava a.s.

Projektovou dokumentaci navržené stavby je nutno předložit provozovateli kanalizačního sběrače C k odsouhlasení a stanovení podmínek k realizaci stavby.

5. S veškerým odpadem, který vznikne při stavbě, musí být nakládáno v souladu se zákonem č. 185/2001 Sb., o odpadech, ve znění pozdějších předpisů a jeho prováděcími předpisy. Především je nutné důsledně provádět třídění odpadů vzniklých na stavbě. Odvoz veškerého odpadu bude zajištěn v režii stavby.

6. Veškeré případné přesuny mobiliáře, apod. musí být řešeny na náklady stavby a po předchozí dohodě se správcem daného majetku.
7. Žádáme o sdělení, kdo bude po dokončení stavby správcem areálu. Zdali bude ve správě Odboru majetkového, jako součást areálu obchodní akademie, nebo ne.
8. Stavbu je nutné koordinovat se záměry vlastníků technické infrastruktury a dalšími stavbami v blízkosti (krytý bazén).

Toto vyjádření vlastníka k záměru nenahrazuje povolení nebo rozhodnutí příslušných správních orgánů potřebných k realizaci stavby.

Platnost tohoto vyjádření končí dne 29.04.2020

Ing. Jana Maierová
vedoucí odboru

podepsáno elektronicky

Na vědomí: Odbor majetkový

Doložka konverze na žádost do dokumentu v listinné podobě

Tento dokument v listinné podobě, který vznikl pod pořadovým číslem **701394_013232** převedením z dokumentu obsaženého v datové zprávě, skládajícího se z 3 listů, se shoduje s obsahem dokumentu, jehož převedením vznikl.

Autorizovanou konverzí dokumentu se nepotvrzuje správnost a pravdivost údajů obsažených v dokumentu a jejich soulad s právními předpisy.

Vstupní dokument obsažený v datové zprávě byl podepsán vícenásobným kvalifikovaným elektronickým podpisem a platnost kvalifikovaného elektronického podpisu byla ověřena dne 02.05.2019 v 09:34:55. Kvalifikovaný elektronický podpis byl shledán platným (dokument nebyl změněn) a ověření platnosti kvalifikovaného certifikátu pro elektronický podpis bylo provedeno vůči zveřejněnému seznamu zneplatněných certifikátů vydanému k datu 02.05.2019 09:09:15. Údaje o kvalifikovaném elektronickém podpisu č. 1: číslo kvalifikovaného certifikátu pro elektronický podpis **00 AE 14 53**, kvalifikovaný certifikát pro elektronický podpis byl vydán kvalifikovaným poskytovatelem služeb vytvářejících důvěru **I.CA Qualified 2 CA/RSA 02/2016, První certifikační autorita, a.s.** pro podepisující osobu **Michal Reczek, Magistrát města Karviná, Statutární město Karviná**. Uznávaný elektronický podpis byl označen platným kvalifikovaným časovým razítkem nebo kvalifikovaným elektronickým časovým razítkem vydaným kvalifikovaným poskytovatelem. Platnost časového razítka byla ověřena dne 02.05.2019 v 09:34:55. Údaje o časovém razítku: datum a čas **29.04.2019 16:36:48**, číslo kvalifikovaného certifikátu pro časové razítko **4C 4B AA**, časové razítko bylo vydáno kvalifikovaným poskytovatelem **PostSignum Qualified CA 3-TSA, Česká pošta, s.p. [IČ 47114983]**.

Vstupní dokument obsažený v datové zprávě byl podepsán vícenásobným kvalifikovaným elektronickým podpisem a platnost kvalifikovaného elektronického podpisu byla ověřena dne 02.05.2019 v 09:34:55. Kvalifikovaný elektronický podpis byl shledán platným (dokument nebyl změněn) a ověření platnosti kvalifikovaného certifikátu pro elektronický podpis bylo provedeno vůči zveřejněnému seznamu zneplatněných certifikátů vydanému k datu 02.05.2019 09:09:15. Údaje o kvalifikovaném elektronickém podpisu č. 2: číslo kvalifikovaného certifikátu pro elektronický podpis **00 AF 27 02**, kvalifikovaný certifikát pro elektronický podpis byl vydán kvalifikovaným poskytovatelem služeb vytvářejících důvěru **I.CA Qualified 2 CA/RSA 02/2016, První certifikační autorita, a.s.** pro podepisující osobu **Ing. Jana Maierová, Magistrát města Karviná, Statutární město Karviná**. Uznávaný elektronický podpis byl označen platným kvalifikovaným časovým razítkem nebo kvalifikovaným elektronickým časovým razítkem vydaným kvalifikovaným poskytovatelem. Platnost časového razítka byla ověřena dne 02.05.2019 v 09:34:55. Údaje o časovém razítku: datum a čas **30.04.2019 13:19:20**, číslo kvalifikovaného certifikátu pro časové razítko **4C 4B A9**, časové razítko bylo vydáno kvalifikovaným poskytovatelem **PostSignum Qualified CA 3-TSA, Česká pošta, s.p. [IČ 47114983]**.

Vystavil: **Česká pošta, s.p.**

Pracoviště: **Ostrava 39**

Česká pošta, s.p. dne 02.05.2019

Jméno, příjmení a podpis osoby, která autorizovanou konverzi dokumentu provedla:

VĚRA PASKOVÁ

Otisk úředního razítka:




118286545-10342-190502093437

Poznámka:

Kontrolu této doložky lze provést v centrální evidenci doložek přístupné způsobem umožňujícím dálkový přístup na adrese <https://www.czechpoint.cz/overovacidolozky>.

ANALIZACE, STAVBA č. 08, KARVINÁ - kanalizační sběr

IIa

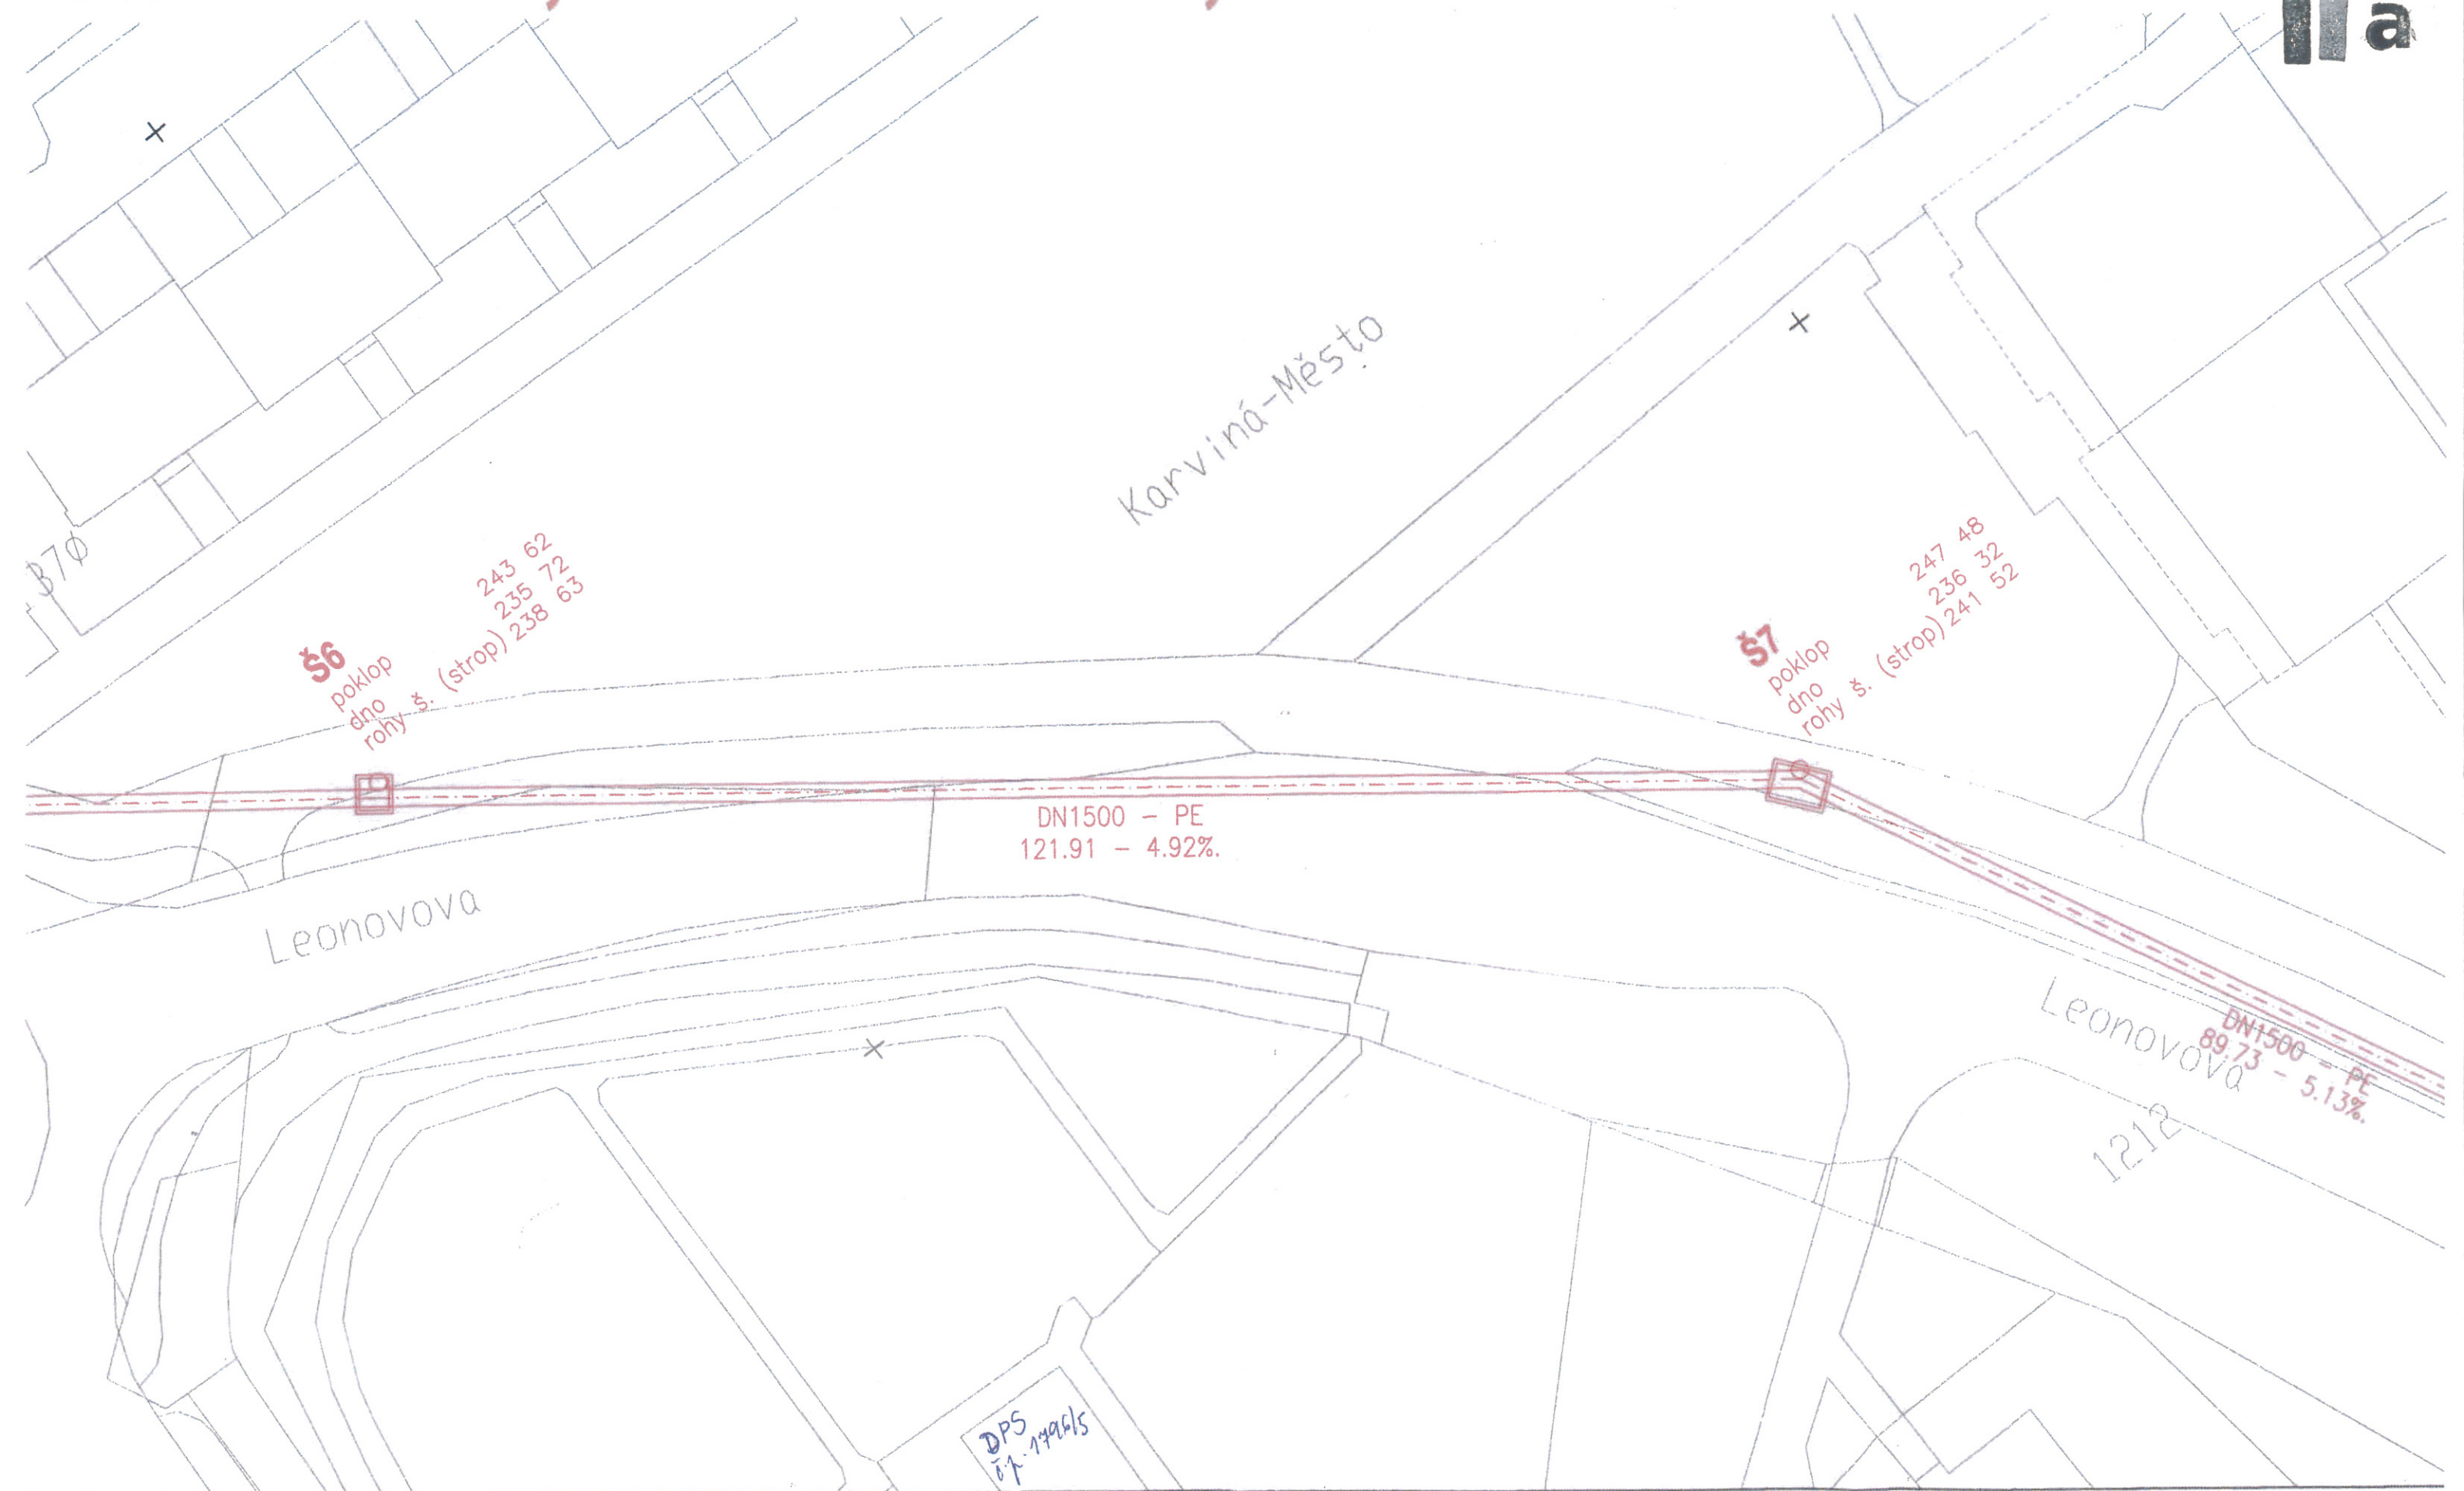

VZDÁLENOST ŠACHET

NÁZVY ŠACHET

PODÉLNÝ PROFIL

MĚŘÍTKO 1:500 / 1:100

KÓTA DNA POTRUBÍ

KÓTA TERÉNU

STANIČENÍ [Km],[m]

SKLON [promile] - DÉLKA [m]
DN [mm] - MATERIÁL - DÉLKA [m]

