


KATASTRÁLNÍ ÚZEMÍ
POVRCH

KARVINÁ													
TRÁVA	DLAŽBA	TRÁVA	ASFALTOVÁ VOZOVKA	TRÁVA	ASF.	TRÁVA	ASF.	TRÁVA	ASF. HŘÍŠTĚ	TRÁVA	DLAŽBA	TRÁVA	DLAŽBA

M 1:250/100

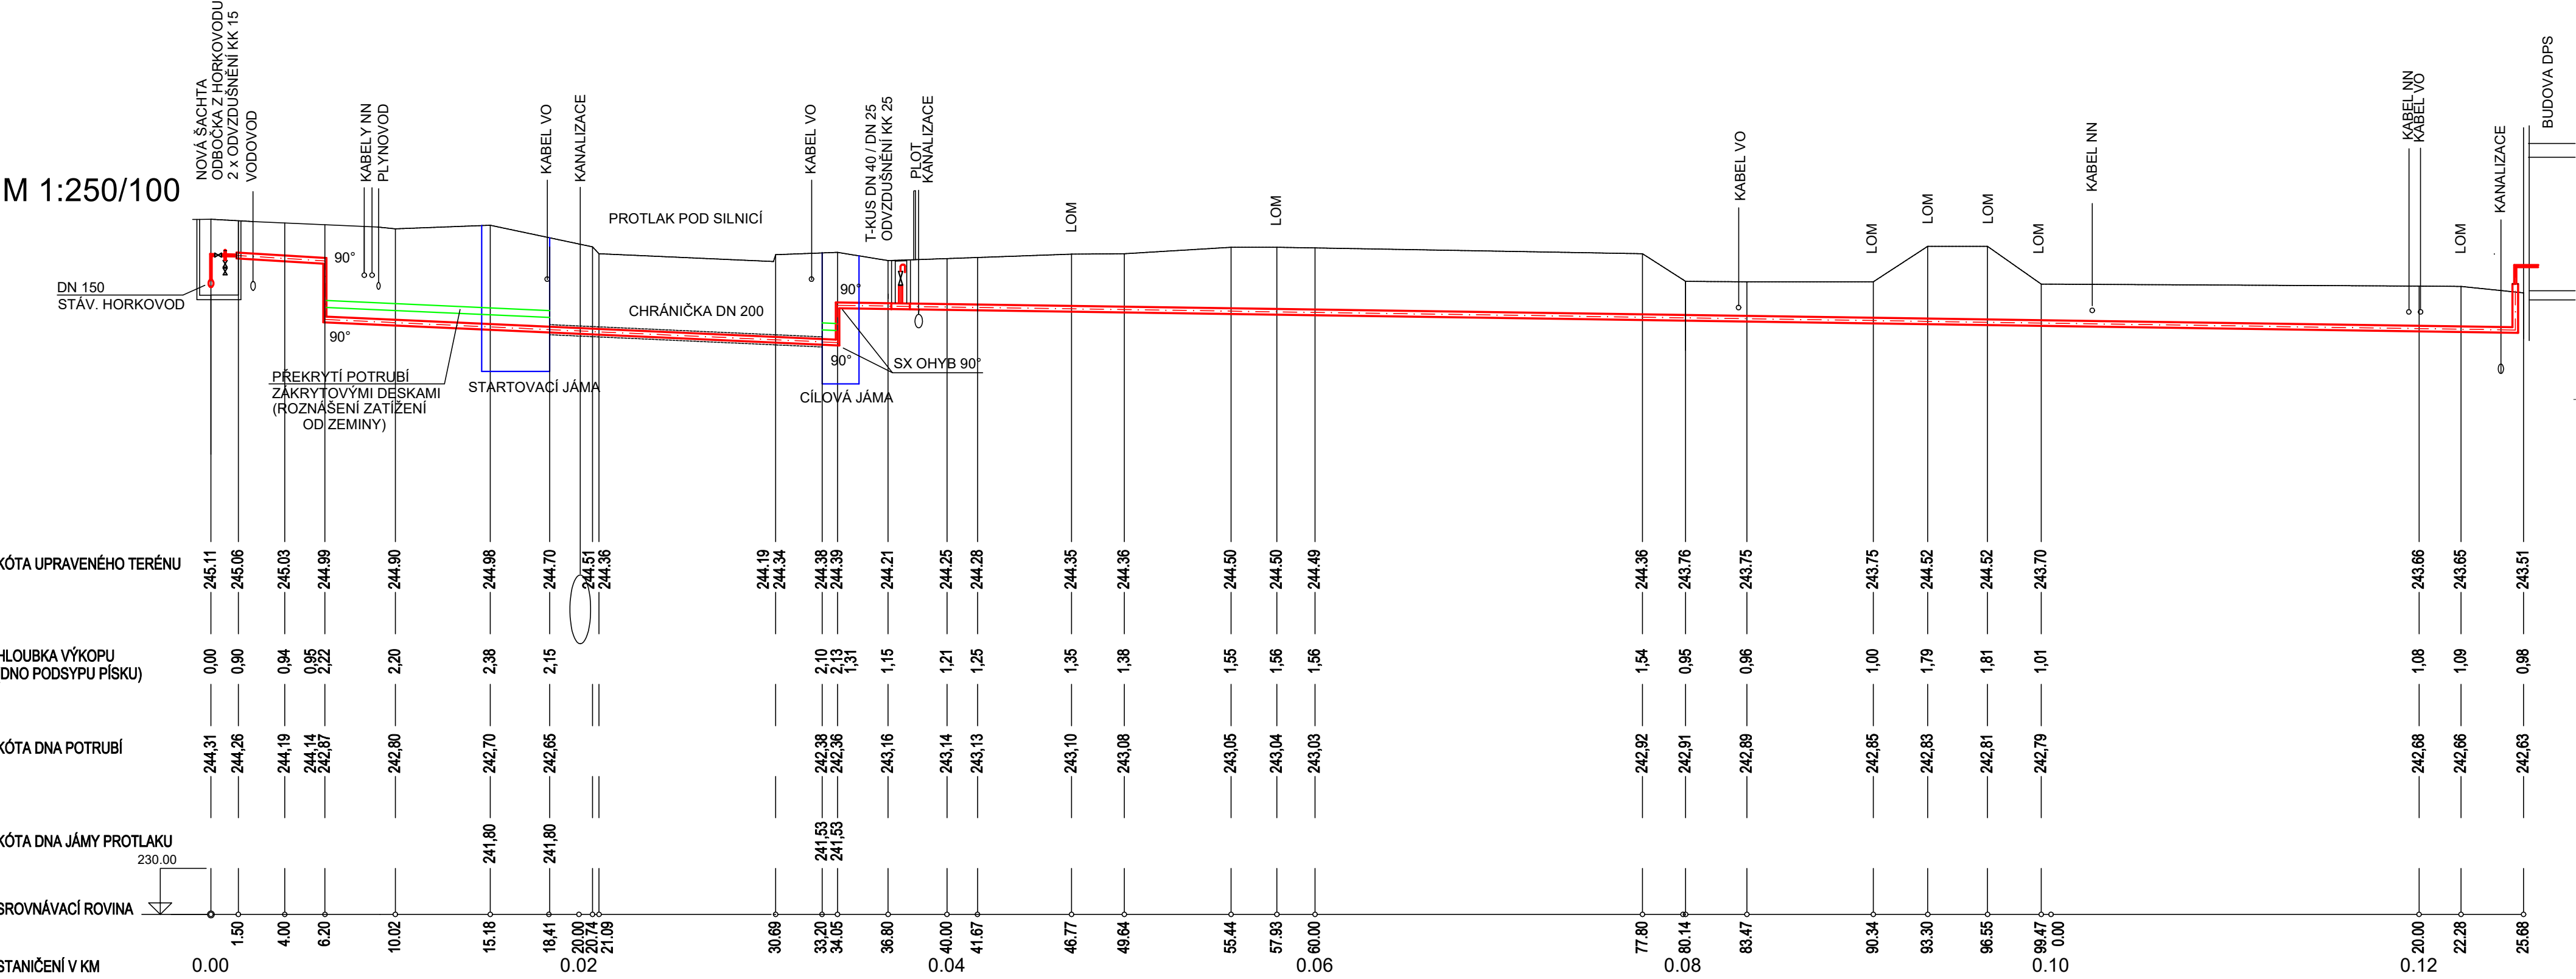


SKLON [%], DÉLKA [m]	1,5	2,8	4,70	1,7	27,85	0,45	91,63
PROFIL [mm], MATERIÁL, DÉLKA [m]	40	40					124,18
OCEL							PŘEDIZOLOVANÉ POTRUBÍ

Výškový systém: BALT p.v.

Souřadnicový systém: JTSK

ZODP. PROJEKTANT:	ING. EVA KOSTIALOVÁ	
VYPRACOVAL:	ING. EVA KOSTIALOVÁ	
PROJEKTANT OBJEKTU	D.1.4 TECHNIKA PROSTŘEDÍ STAVEB VYTÁPĚNÍ	

Atris s.r.o.


Občanská 1116/18
710 00 Ostrava - Slezská Ostrava

Název

Sportovní areál ul. Leonovova,
Karviná – Hranice

ADEA projekt s.r.o.
Kaňkova 1133/10
702 00 Ostrava

T +420 595 693 200
E info@adea-projekt.cz
W www.adea-projekt.cz



HIP	Architekt	Zodpovědný projektant	Vypracoval
Ing. Eva Vojtasíková	Ing.arch. Aleš Vojtasík		
Objednatel			
Statutární město Karviná, Fryštátská 72/1, 733 24 Karviná – Fryštát			
Stavební objekt	Stupeň	Datum	
SO 03.4 Přípojka horkovodu	DPS	12/2019	
Část	Formát A4	Měřítko	
D.1 Dokumentace stavebního nebo inženýrského objektu	6	D 1:250, V 1:100	
Název výkresu		Archivní číslo	
PODÉLNÝ PROFIL			
Číslo zakázky	Číslo výkresu	Změna	
18-031-5	D1-03.4-04		