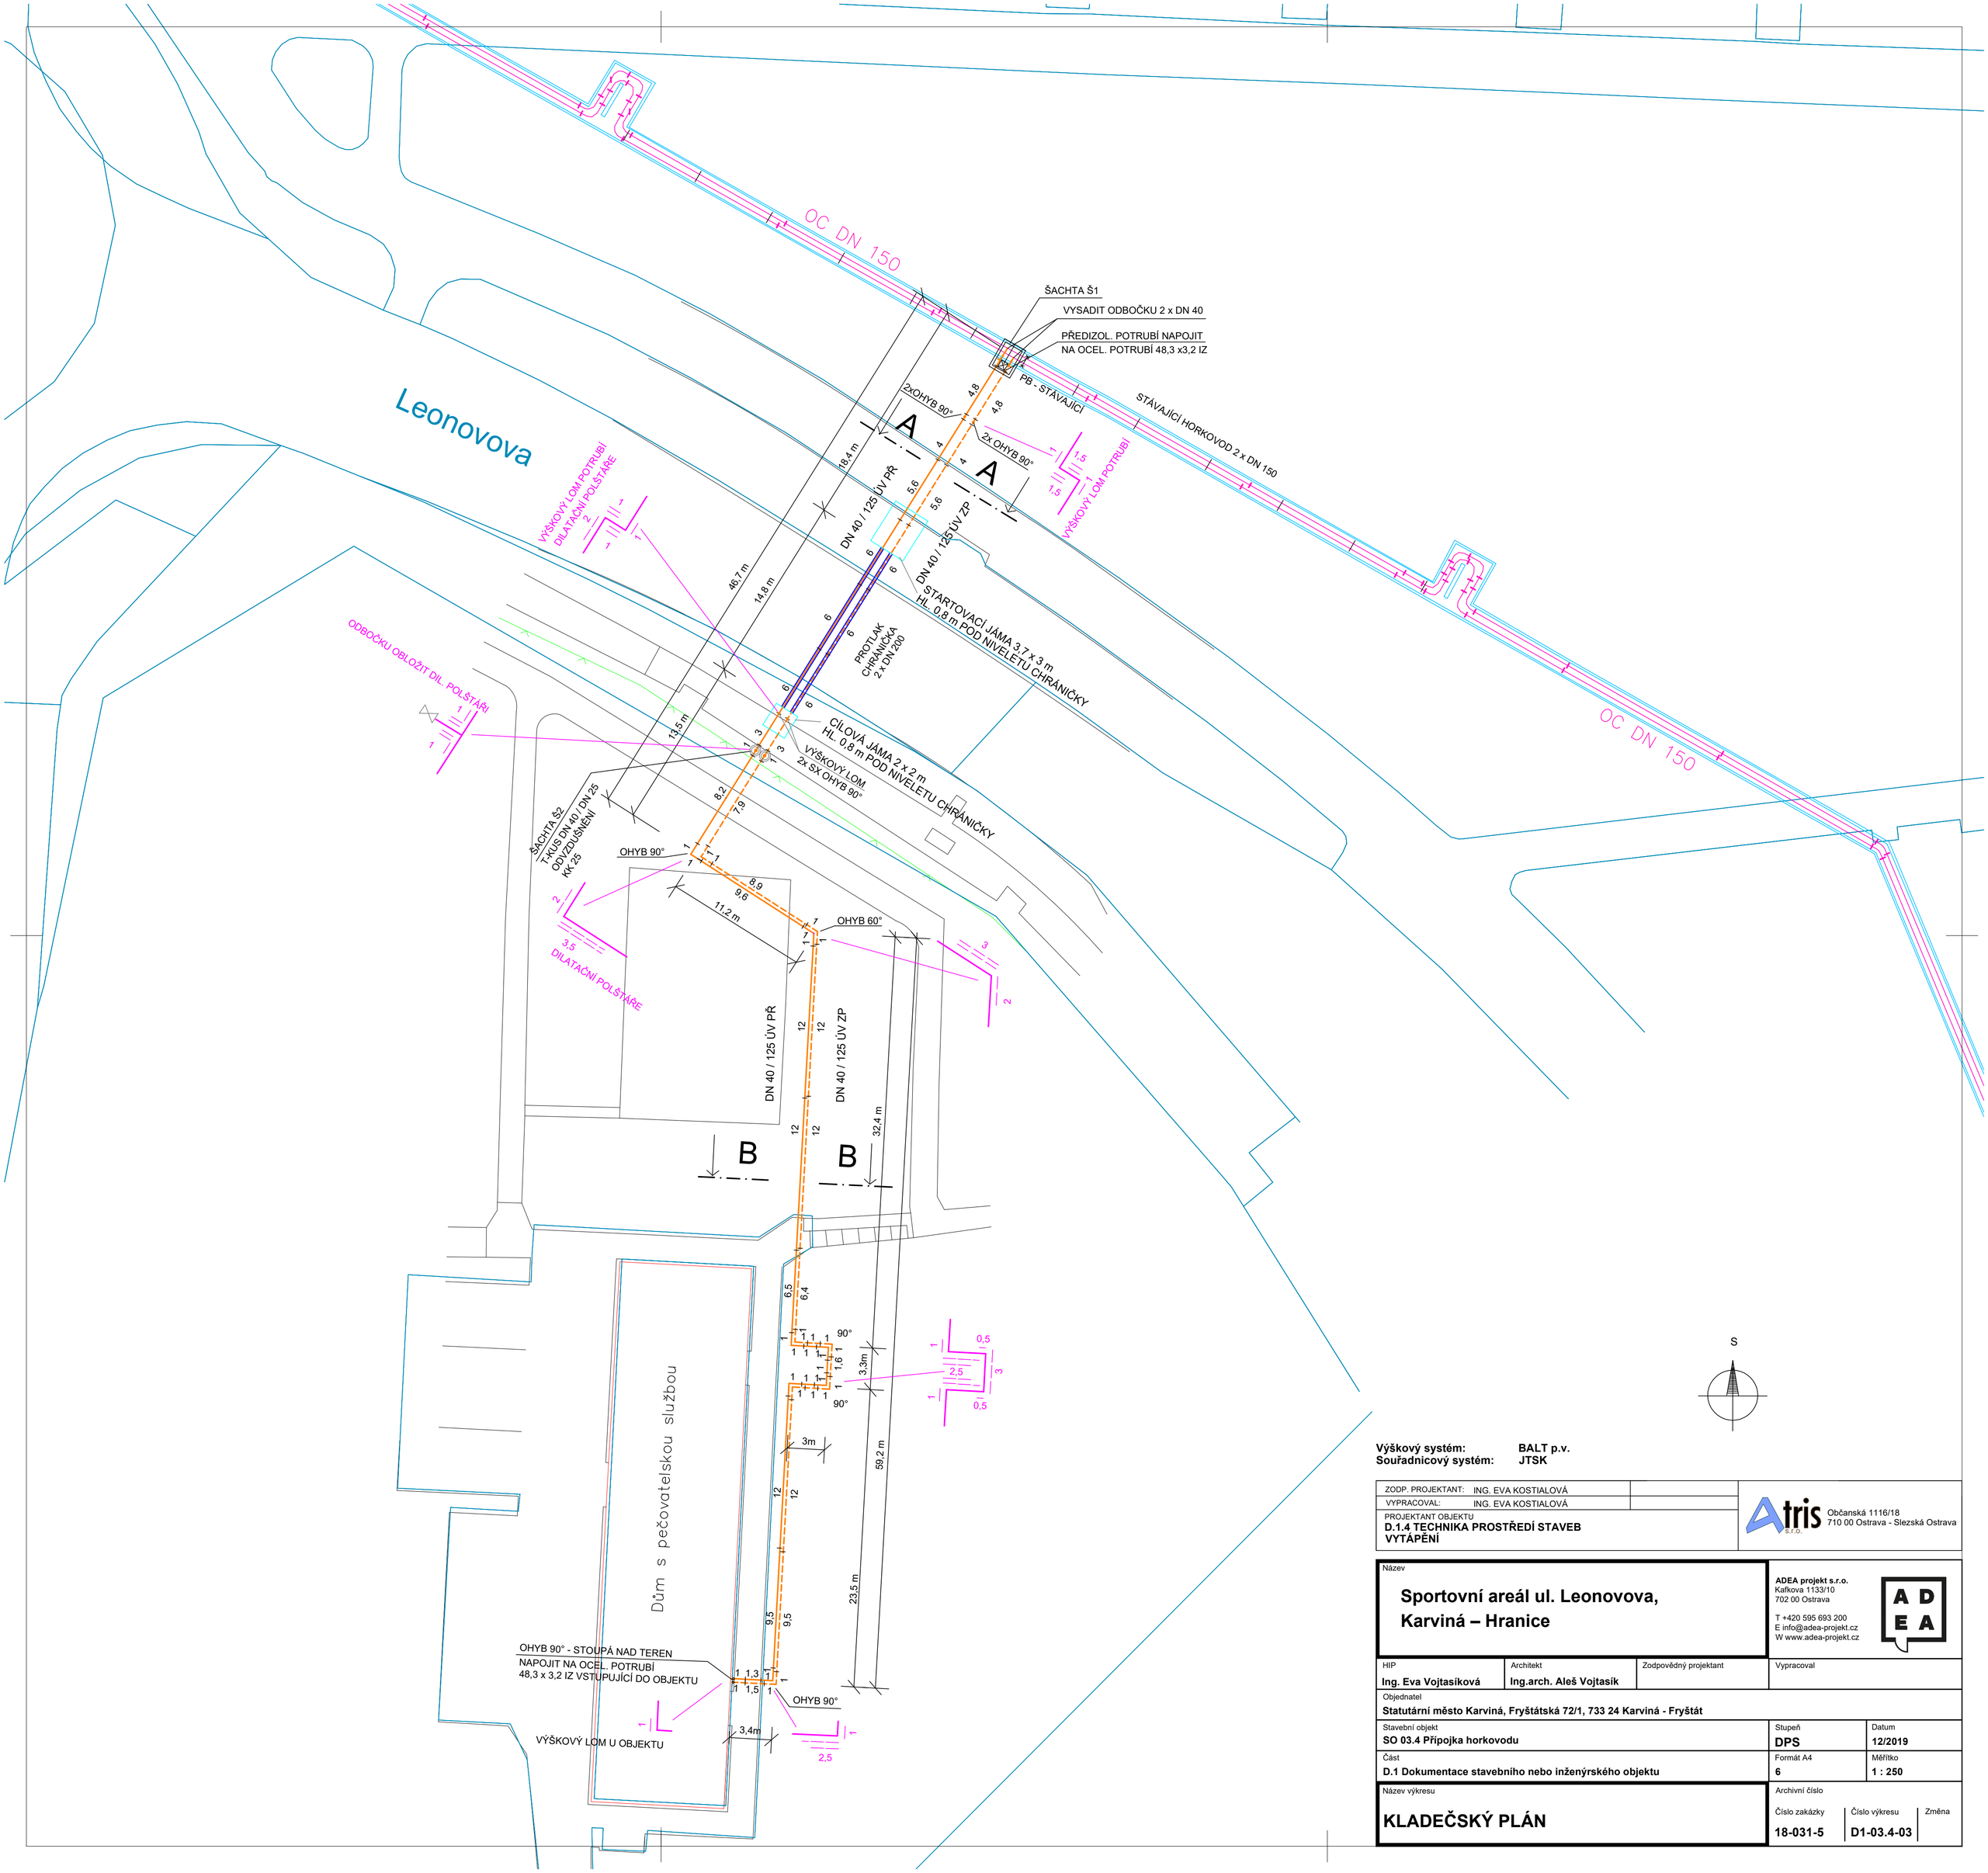

Výškový systém: BALT p.v.
Souřadnicový systém: JTSK

ZODP. PROJEKTANT:	ING. EVA KOSTIALOVÁ
VYPRACOVAL:	ING. EVA KOSTIALOVÁ

PROJEKTANT OBJEKTU
D.1.4 TECHNIKA PROSTŘEDÍ STAVEB VYTÁPĚNÍ

Atris s.r.o. Občanská 1116/18 710 00 Ostrava - Slezská Ostrava

Název
Sportovní areál ul. Leonovova, Karviná – Hranice

ADEA projekt s.r.o.
Kafkova 1133/10
702 00 Ostrava
T +420 595 693 200
E info@adea-projekt.cz
W www.adea-projekt.cz

HIP	Architekt	Zodpovědný projektant	Vypracoval
Ing. Eva Vojtasíková	Ing.arch. Aleš Vojtasík		

Objednatel
Statutární město Karviná, Fryštátská 72/1, 733 24 Karviná - Fryštát

Stavební objekt	Stupeň	Datum
SO 03.4 Přípojka horkovodu	**DPS**	**12/2019**
Část	Formát A4	Měřítko
D.1 Dokumentace stavebního nebo inženýrského objektu	**6**	**1 : 250**

Název výkresu
KLADEČSKÝ PLÁN

Archivní číslo

Číslo zakázky	Číslo výkresu	Změna
18-031-5	D1-03.4-03	