

Three.

Merke.
Der Das geschaffte in vornehmen Kreise
müsse das Marium J. d. Herk. und d. Rosenberg.

Ms. 1408.

Charming.

Stadtvorstand
Freistadt den 8. April 1900.

Der Bürgermeister:

Копировать



20/III/1910


Beispiel:
Banks

Franz Czempiel, náčrt plotu medzi domy A. Heczka (dnešní čp. 34) a L. Rosenberga (dnešní čp. 35), 1910


PLAN

ÜBER DEN UMBAU DER VERANDA ZU EINEM WOHNZIMMER,
FÜR WOLG. HERRN ANDREAS HECZKO, APOTHEKER IN
MASSSTAB 1:100. FREISTADT.

QUERSCHNITT.

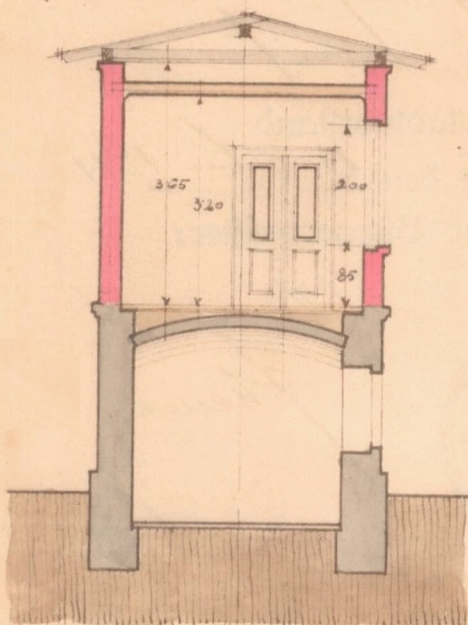


ANSICHT.

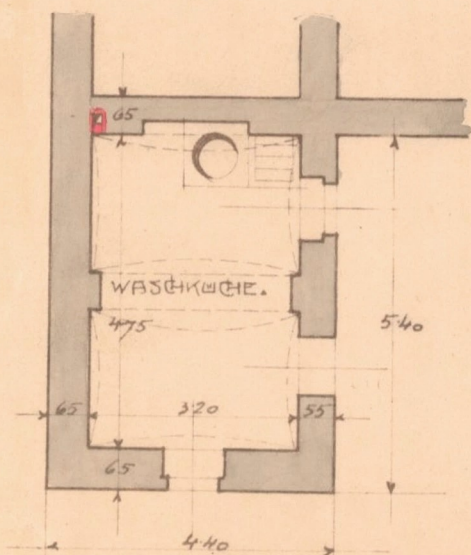

EBENER ERDE.

FREISTADT, 18. 3. 1911. §

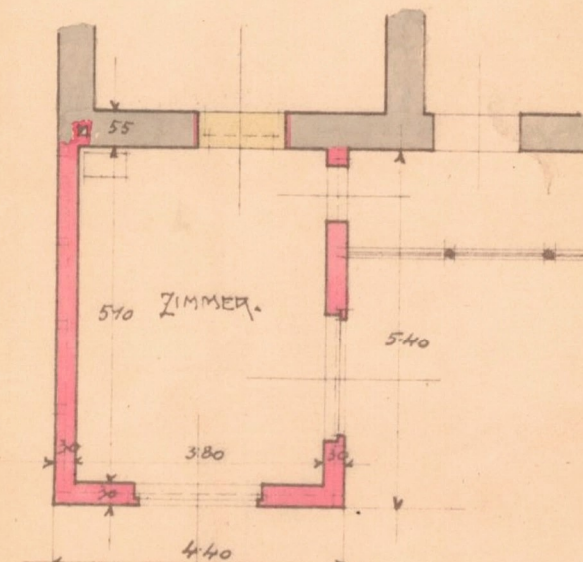

I. STOCK.

EDUARD WOLF
MAURER & ZIMMERMEISTER
FREISTADT, ÖSTERR. SCHLESSEN

E. Wolf