


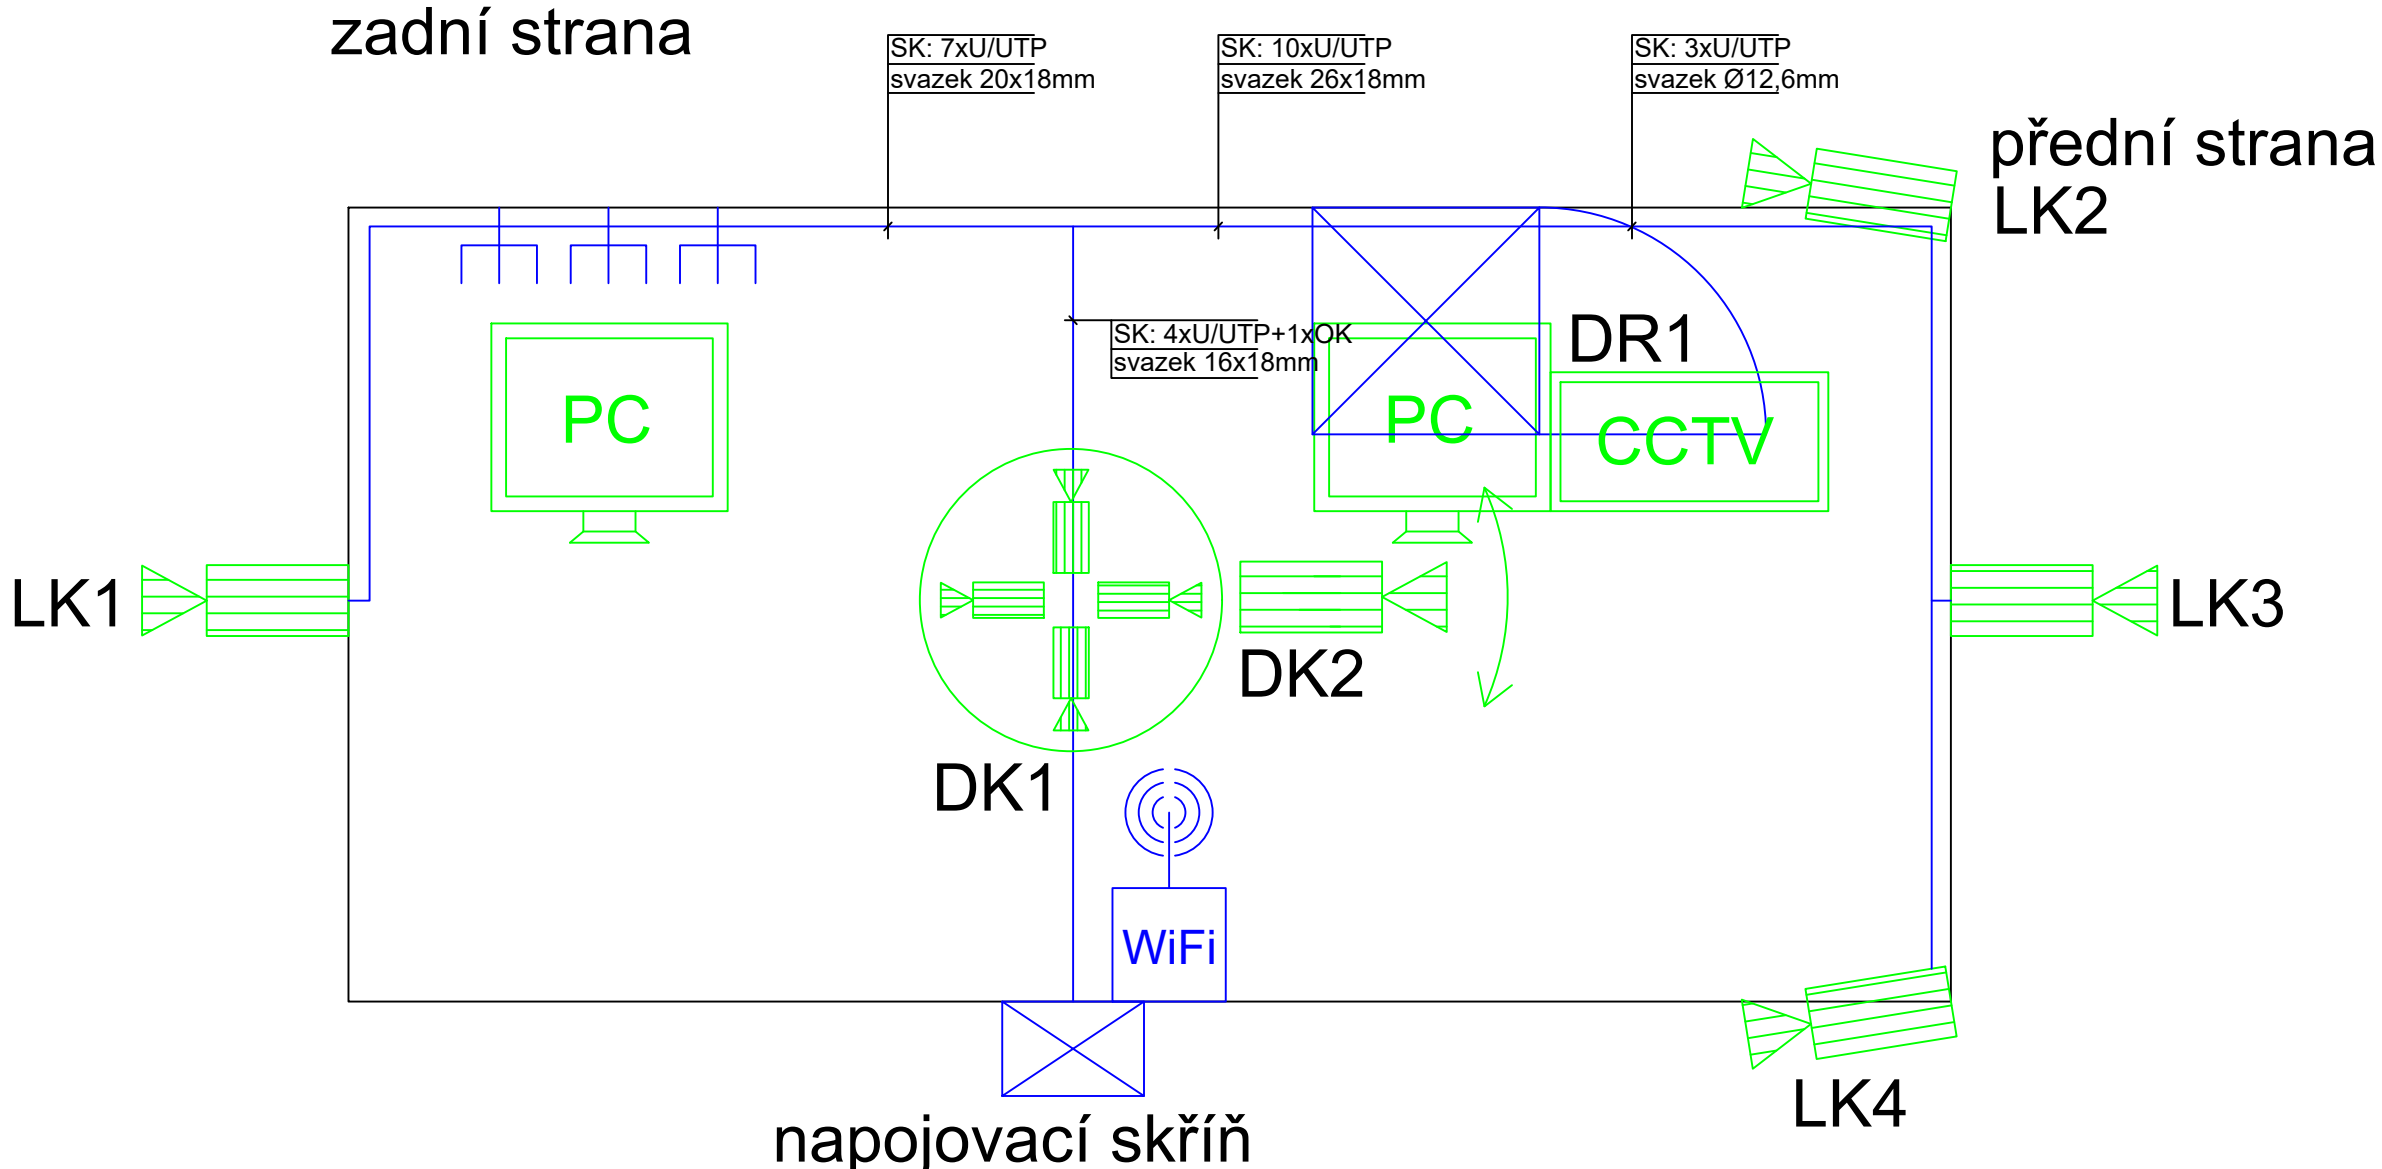



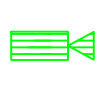
Horní pohled na vozidlo

zadní strana

přední strana
LK2




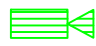


LEGENDA CCTV:

-  CCTV server
-  Dohledové pracoviště
-  Statická kamera
-  kamera 360°
-  Otočná kamera

LKx - Lokální kamera č.x
DKx - Dohledová kamera č.x

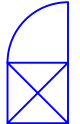LEGENDA SK:

-  Datový rozváděč
-  Připojovací skříň
-  UTP cat 6

NÁZEV STAVBY		 1. máje 670/128 Ostrava - Vítkovice 703 00 www.elektro-projekce.cz info@elektro-projekce.cz	
Zadávací dokumentace víceúčelového vozidla MP Karviná			
VEDOUcí PROJEKTU	ZODPOVĚDNÝ PROJEKTANT	VYPRACOVAL	
Ing. Marušák Tomáš	Ing. Marušák Tomáš	Ing. Marušák Tomáš	
ŽADATEL, OBJEDNATEL			
Statutární město Karviná			
ČÍSLO DEFINICE PROJEKTU		STUPEŇ	DATUM
2019\2019_512		ZDS	02/2019
ČÁST	FORMÁT A4	MĚŘÍTKO	
-	-	-	
NÁZEV VÝKRESU		ARCHIVNÍ ČÍSLO	
Orientační schéma SK		ČÍSLO ZAKÁZKY	ČÍSLO VÝKRESU
		2019_512	02
		ZMĚNA	
		00	