




CHODNÍK - NAPOJENÍ NA UL. OSTRAVSKOU BEZBARIÉROVÉ ÚPRAVY M 1:75

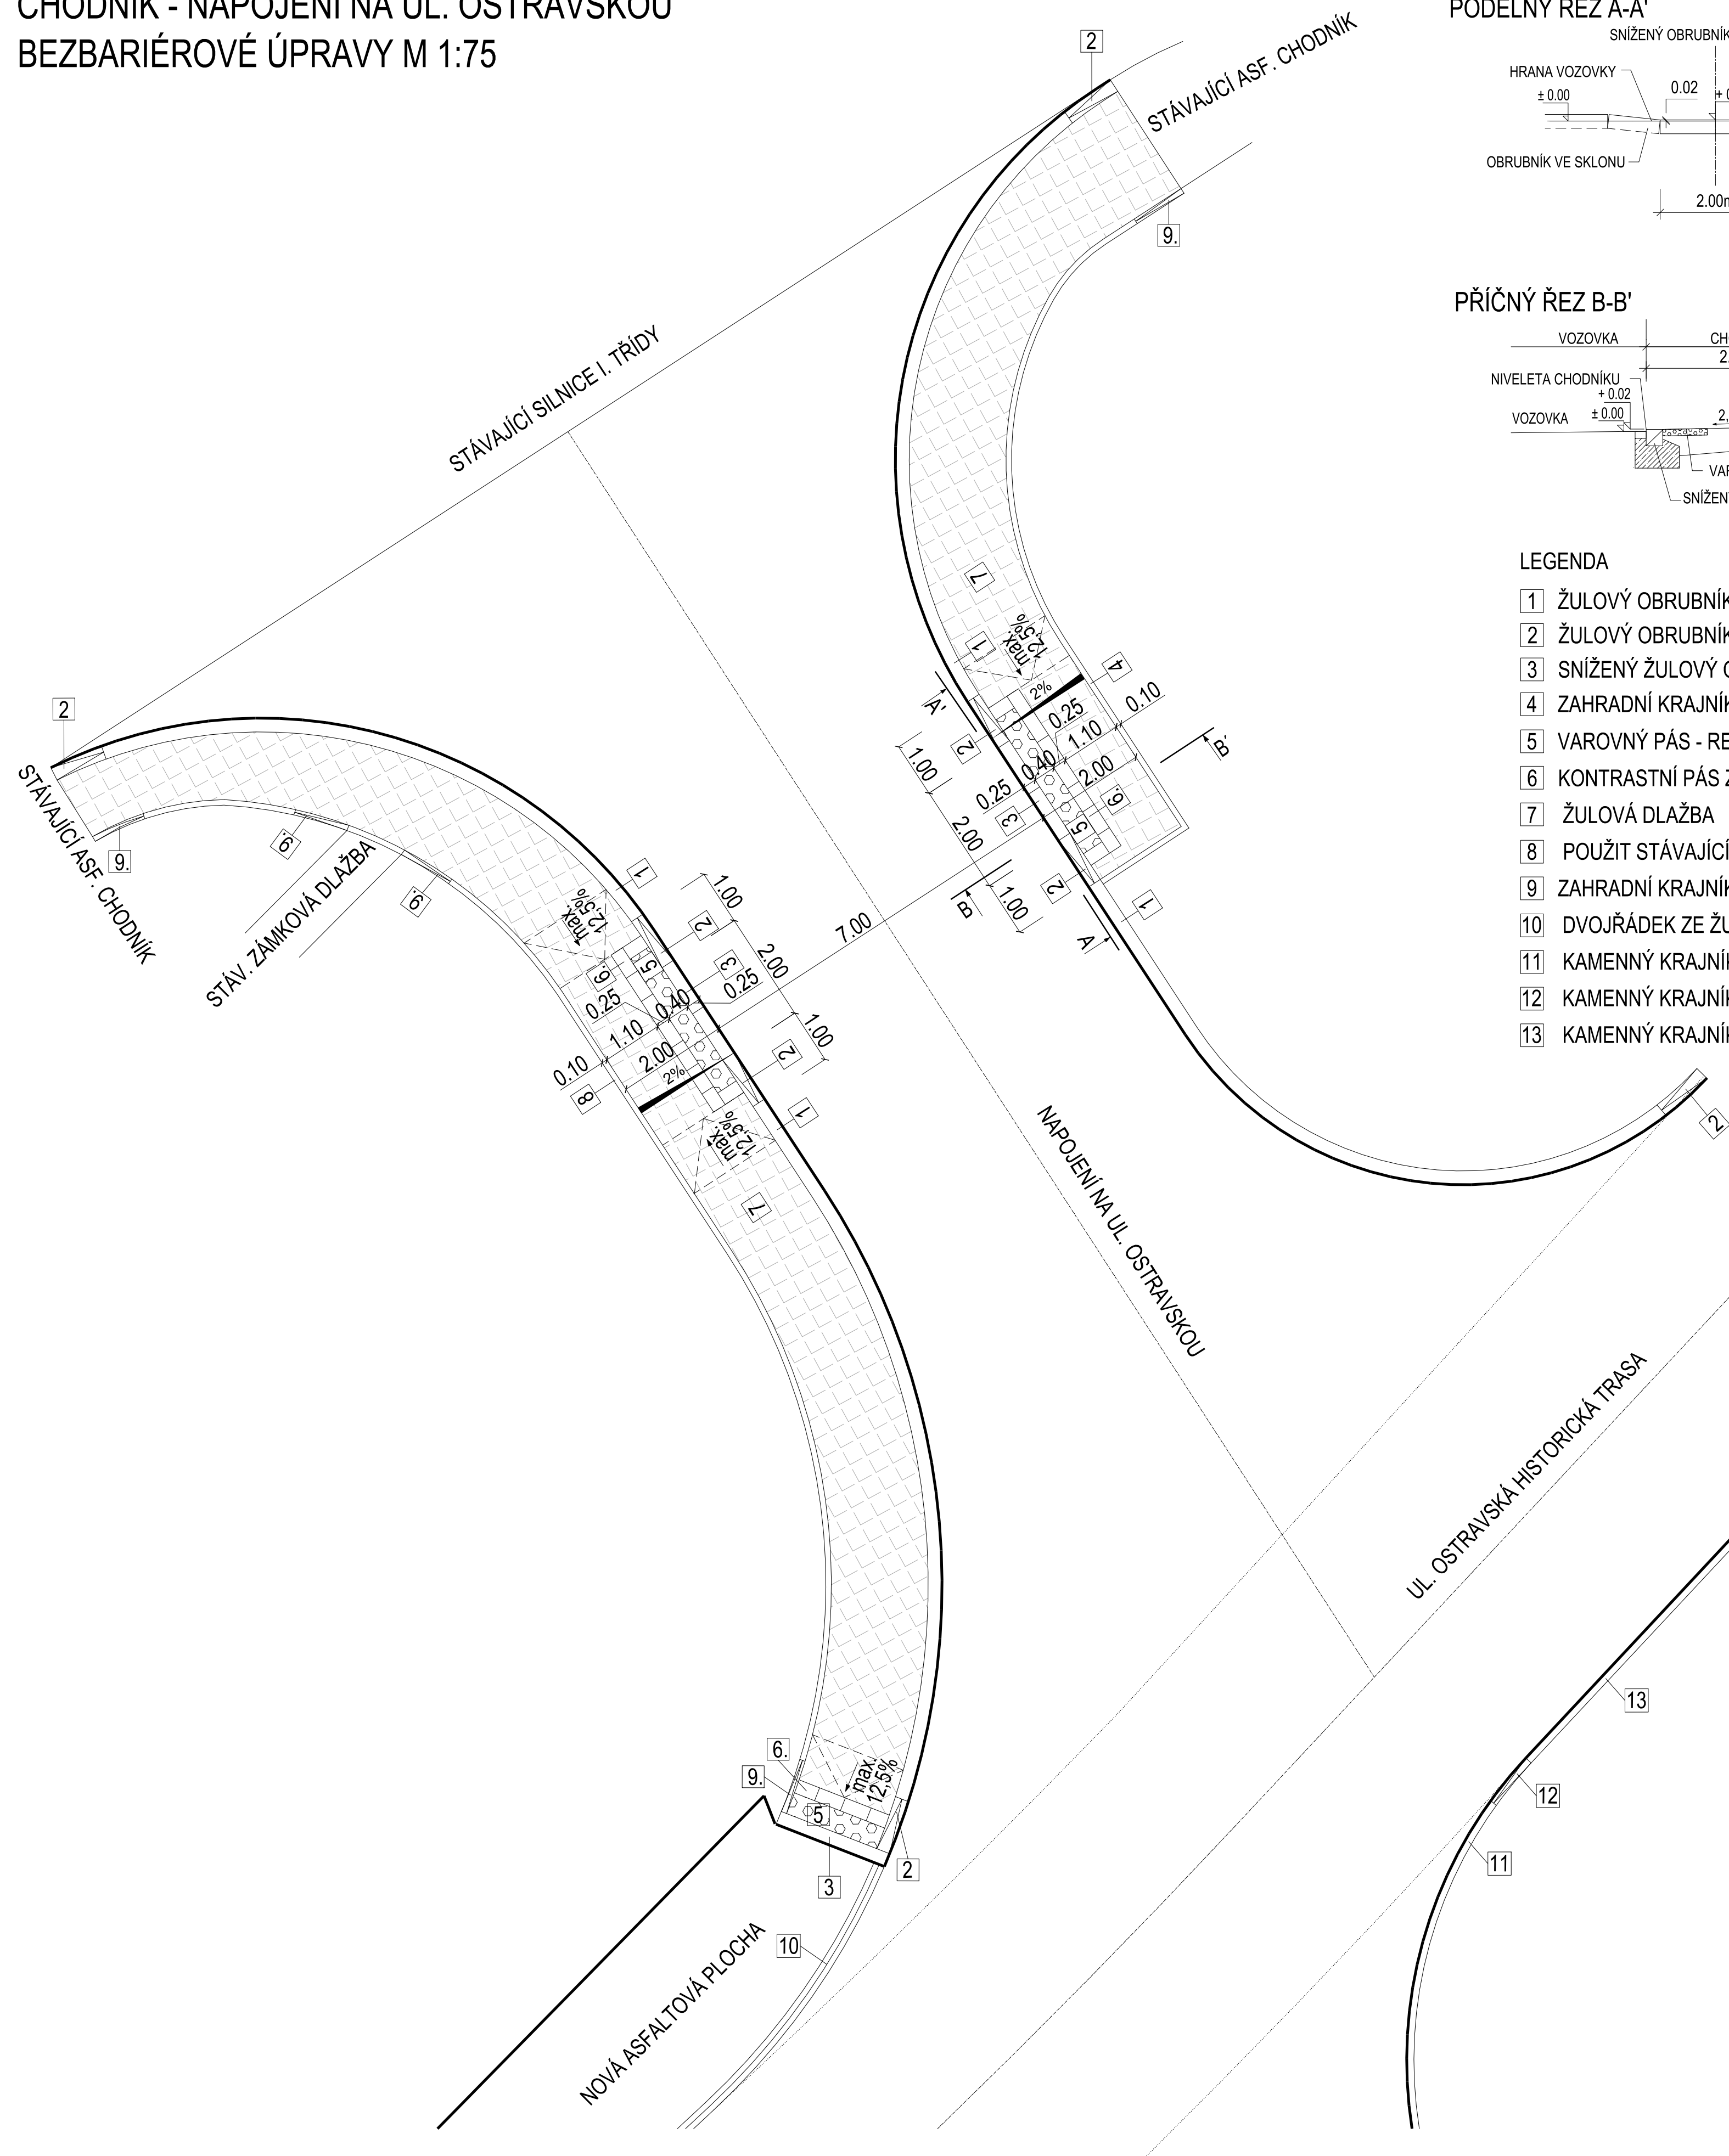

PODÉLNÝ ŘEZ A-A'

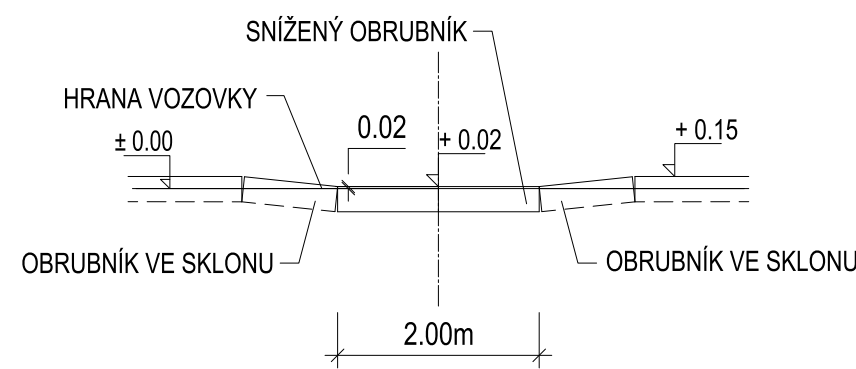


PŘÍČNÝ ŘEZ B-B'

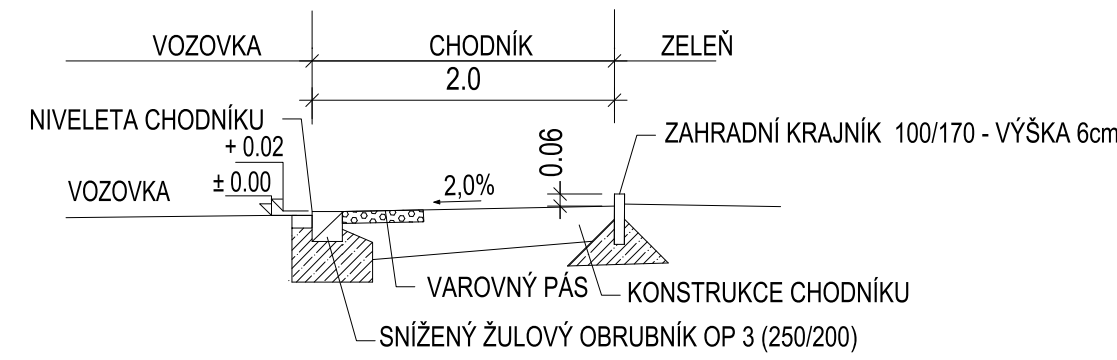


LEGENDA

- 1 ŽULOVÝ OBRUBNÍK OP 3 (250/200) - VÝŠKA 10 cm**
- 2 ŽULOVÝ OBRUBNÍK OP 3 (250/200) - VE SKLONU**
- 3 SNÍŽENÝ ŽULOVÝ OBRUBNÍK OP 3 (250/200) - VÝŠKA 2 cm**
- 4 ZAHRADNÍ KRAJNÍK 100/170 - VÝŠKA 6cm**
- 5 VAROVNÝ PÁS - RELIÉFNÍ DLAŽBA Z UMĚLÉHO KAMENE - ČERNÉ BARVY**
- 6 KONTRASTNÍ PÁS Z HLADKÉ DLAŽBY**
- 7 ŽULOVÁ DLAŽBA**
- 8 POUŽIT STÁVAJÍCÍ ŽULOVÝ OBRUBNÍK + NOVÝ ZAHRADNÍ KRAJNÍK 100/170 - VÝŠKA 6cm**
- 9 ZAHRADNÍ KRAJNÍK 100/170 - VE SKLONU**
- 10 DVOJŘÁDEK ZE ŽULOVÝCH KOSTEK 100/100**
- 11 KAMENNÝ KRAJNÍK KS3 (130/200) - VÝŠKA 12 cm**
- 12 KAMENNÝ KRAJNÍK KS3 (130/200) - VE SKLONU**
- 13 KAMENNÝ KRAJNÍK KS3 (130/200), ZAPUŠTĚNÝ V ÚROVNI VOZOVKY**

VSTUPY/SJEZDY
M 1:75

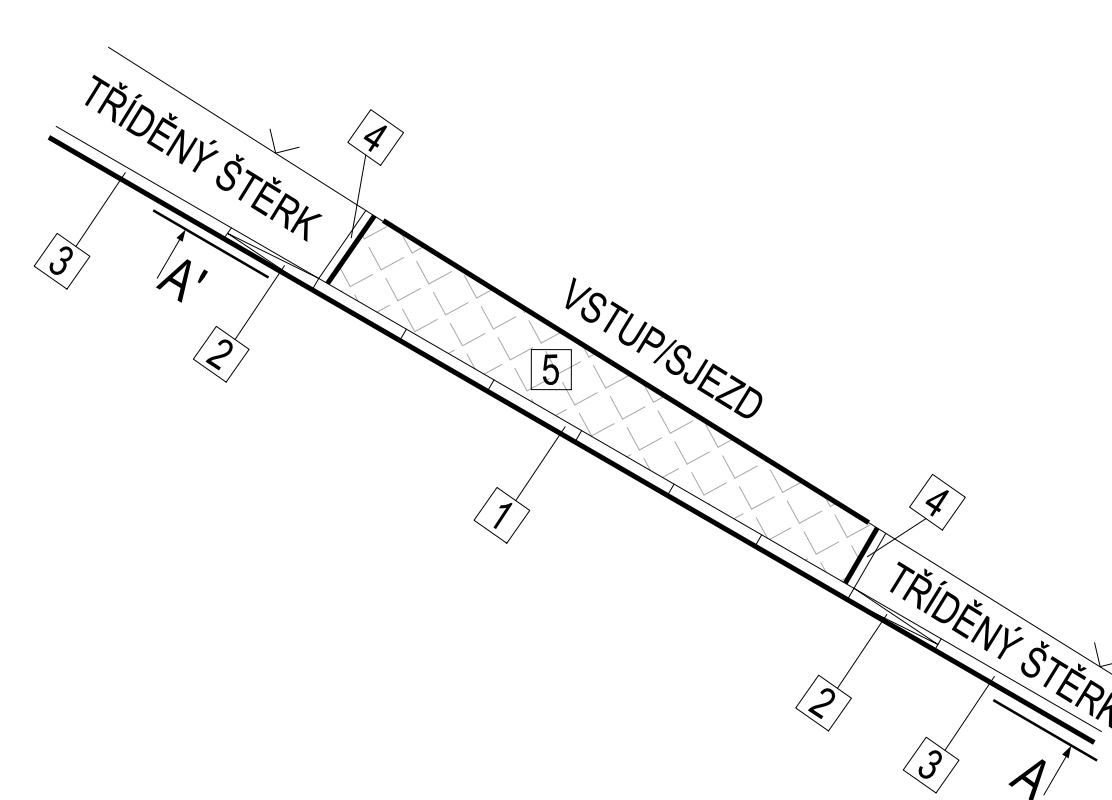


PODÉLNÝ ŘEZ A-A'

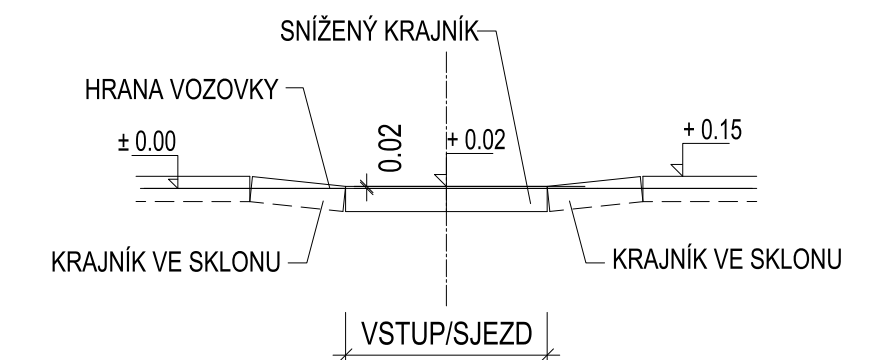

LEGENDA

- 1 KAMENNÝ KRAJNÍK KS3 130/200 - VÝŠKA 2 cm
- 2 KAMENNÝ KRAJNÍK KS3 130/200 - VE SKLONU
- 3 KAMENNÝ KRAJNÍK KS3 130/200 - VÝŠKA 12 cm
- 4 BETONOVÝ OBRUBNÍK 100/250 - ZAPUŠTĚNÝ V ÚROVNI ZÁMKOVÉ DLAŽBY VSTUPU/SJEZDU
- 5 ZÁMKOVÁ DLAŽBA TL. 80 mm (= SJEZDY) A TL. 60 mm (= VSTUPY) - ŠEDÁ BRAVA

Výškový systém: BpV			
ZODPOVĚDNÝ PROJEKTANT ING. TALÁŠEK, Ph.D.	VYPRACOVATEL ING. BERNATKOVÁ	KONTROLOVATEL ING. TALÁŠEK, Ph.D.	 Ruska 83/24, 703 00 Ostrava e-mail: info@rseprojekt.cz
OBC. KRAJ KARVINA, MORAVSKOSLEZSKÝ	INVESTOR / OBJEDNATEL STATUTÁRNÍ MĚSTO KARVINA, FRYŠTÁTSKÁ 721 / 23 24 KARVINA		
NÁZEV AKCE OPRAVA KOMUNIKACE UL. HUSOVA VČ. OPRAVY ČÁSTI KŘÍŽOVATKY MK UL. HUSOVA x OSTRAVSKÁ A OPRAVA ČÁSTI MK UL. ALŠOVA U Č.P. 852/13 V KARVINĚ - FRYŠTÁTE			
ČÁST PD D - DOKUMENTACE OBJEKTŮ, TECH. A TECHNOLOG. ZAŘÍZENÍ	STAVEBNÍ OBJEKT 102 - OPRAVA KOMUNIKACE UL. HUSOVA VČ. OPRAVY ČÁSTI KŘÍŽOVATKY MK UL. HUSOVA x OSTRAVSKÁ		
NÁZEV VÝKRESU	Č. SOUPRAVY	Č. VÝKRESU	
DETAILY - BEZBARIÉROVÉ ŘEŠENÍ + OBRUBY		D.1.1.102.2.e	