

### LEGENDA

	STAV
	STAVAJICI ZASTAVBA BD
	ROZVODY TEPLA
	VODOVOD
	KANALIZACE
	PLYNOVOD
	KABELA/ŠETIN
	ROZVODY NN
	ROZVODY VN
	ROZVODY VO
	STAVAJICI STROM
	STAVAJICI KERÉ


  

### NAVRH

	STAVEBNÍ ÚPRAVA, VČETNĚ ROZŠÍŘENÍ ZPĚVNĚNÝCH PLOCH - KRYT ASFALTOVÝ
	STAVEBNÍ ÚPRAVA, VČETNĚ ROZŠÍŘENÍ ZPĚVNĚNÝCH PLOCH - KRYT ZÁMKOVÁ DLAŽBA
	STAVEBNÍ ÚPRAVA, VČETNĚ ROZŠÍŘENÍ ZPĚVNĚNÝCH PLOCH - KRYT VEGETAČNÍ DLAŽBA
	VÁROVNÉ A SIGNální PÁSY PRO NEVIDOMÉ A SLABOZRAKÉ - KRYT ZÁMKOVÁ DLAŽBA PRO NEVIDOMÉ
	ZEMĚDĚLSKÁ ÚPRAVA NEZPĚVNĚNÝCH PLOCH
	NÁRAZOVÁ PLOCHA - KÁČIŘEK

### MOBILNĚ

	1 LAVÁČKA	6 KS
	2 PISKOVIŠTĚ	1 KS
	3 PROZDÍVACÍ HOUPÁDLA	4 KS
	4 DĚTSKÝ KOLOTOČ	1 KS
	5 ČTRILISTEK NA PRUŽINĚ	1 KS
	6 MALÁ VÁHADLOVÁ HOUPÁČKA	1 KS
	7 DOMĚČEK	1 KS
	8 MULTIfunkční SESTAVA	1 KS
	9 VĚŠÁK/SKLADUNÁŘ/ZBERNÝ	1 KS
	10 TUNEL/MOSTI/SPRAHDALITELNÁ STĚNA	1 KS

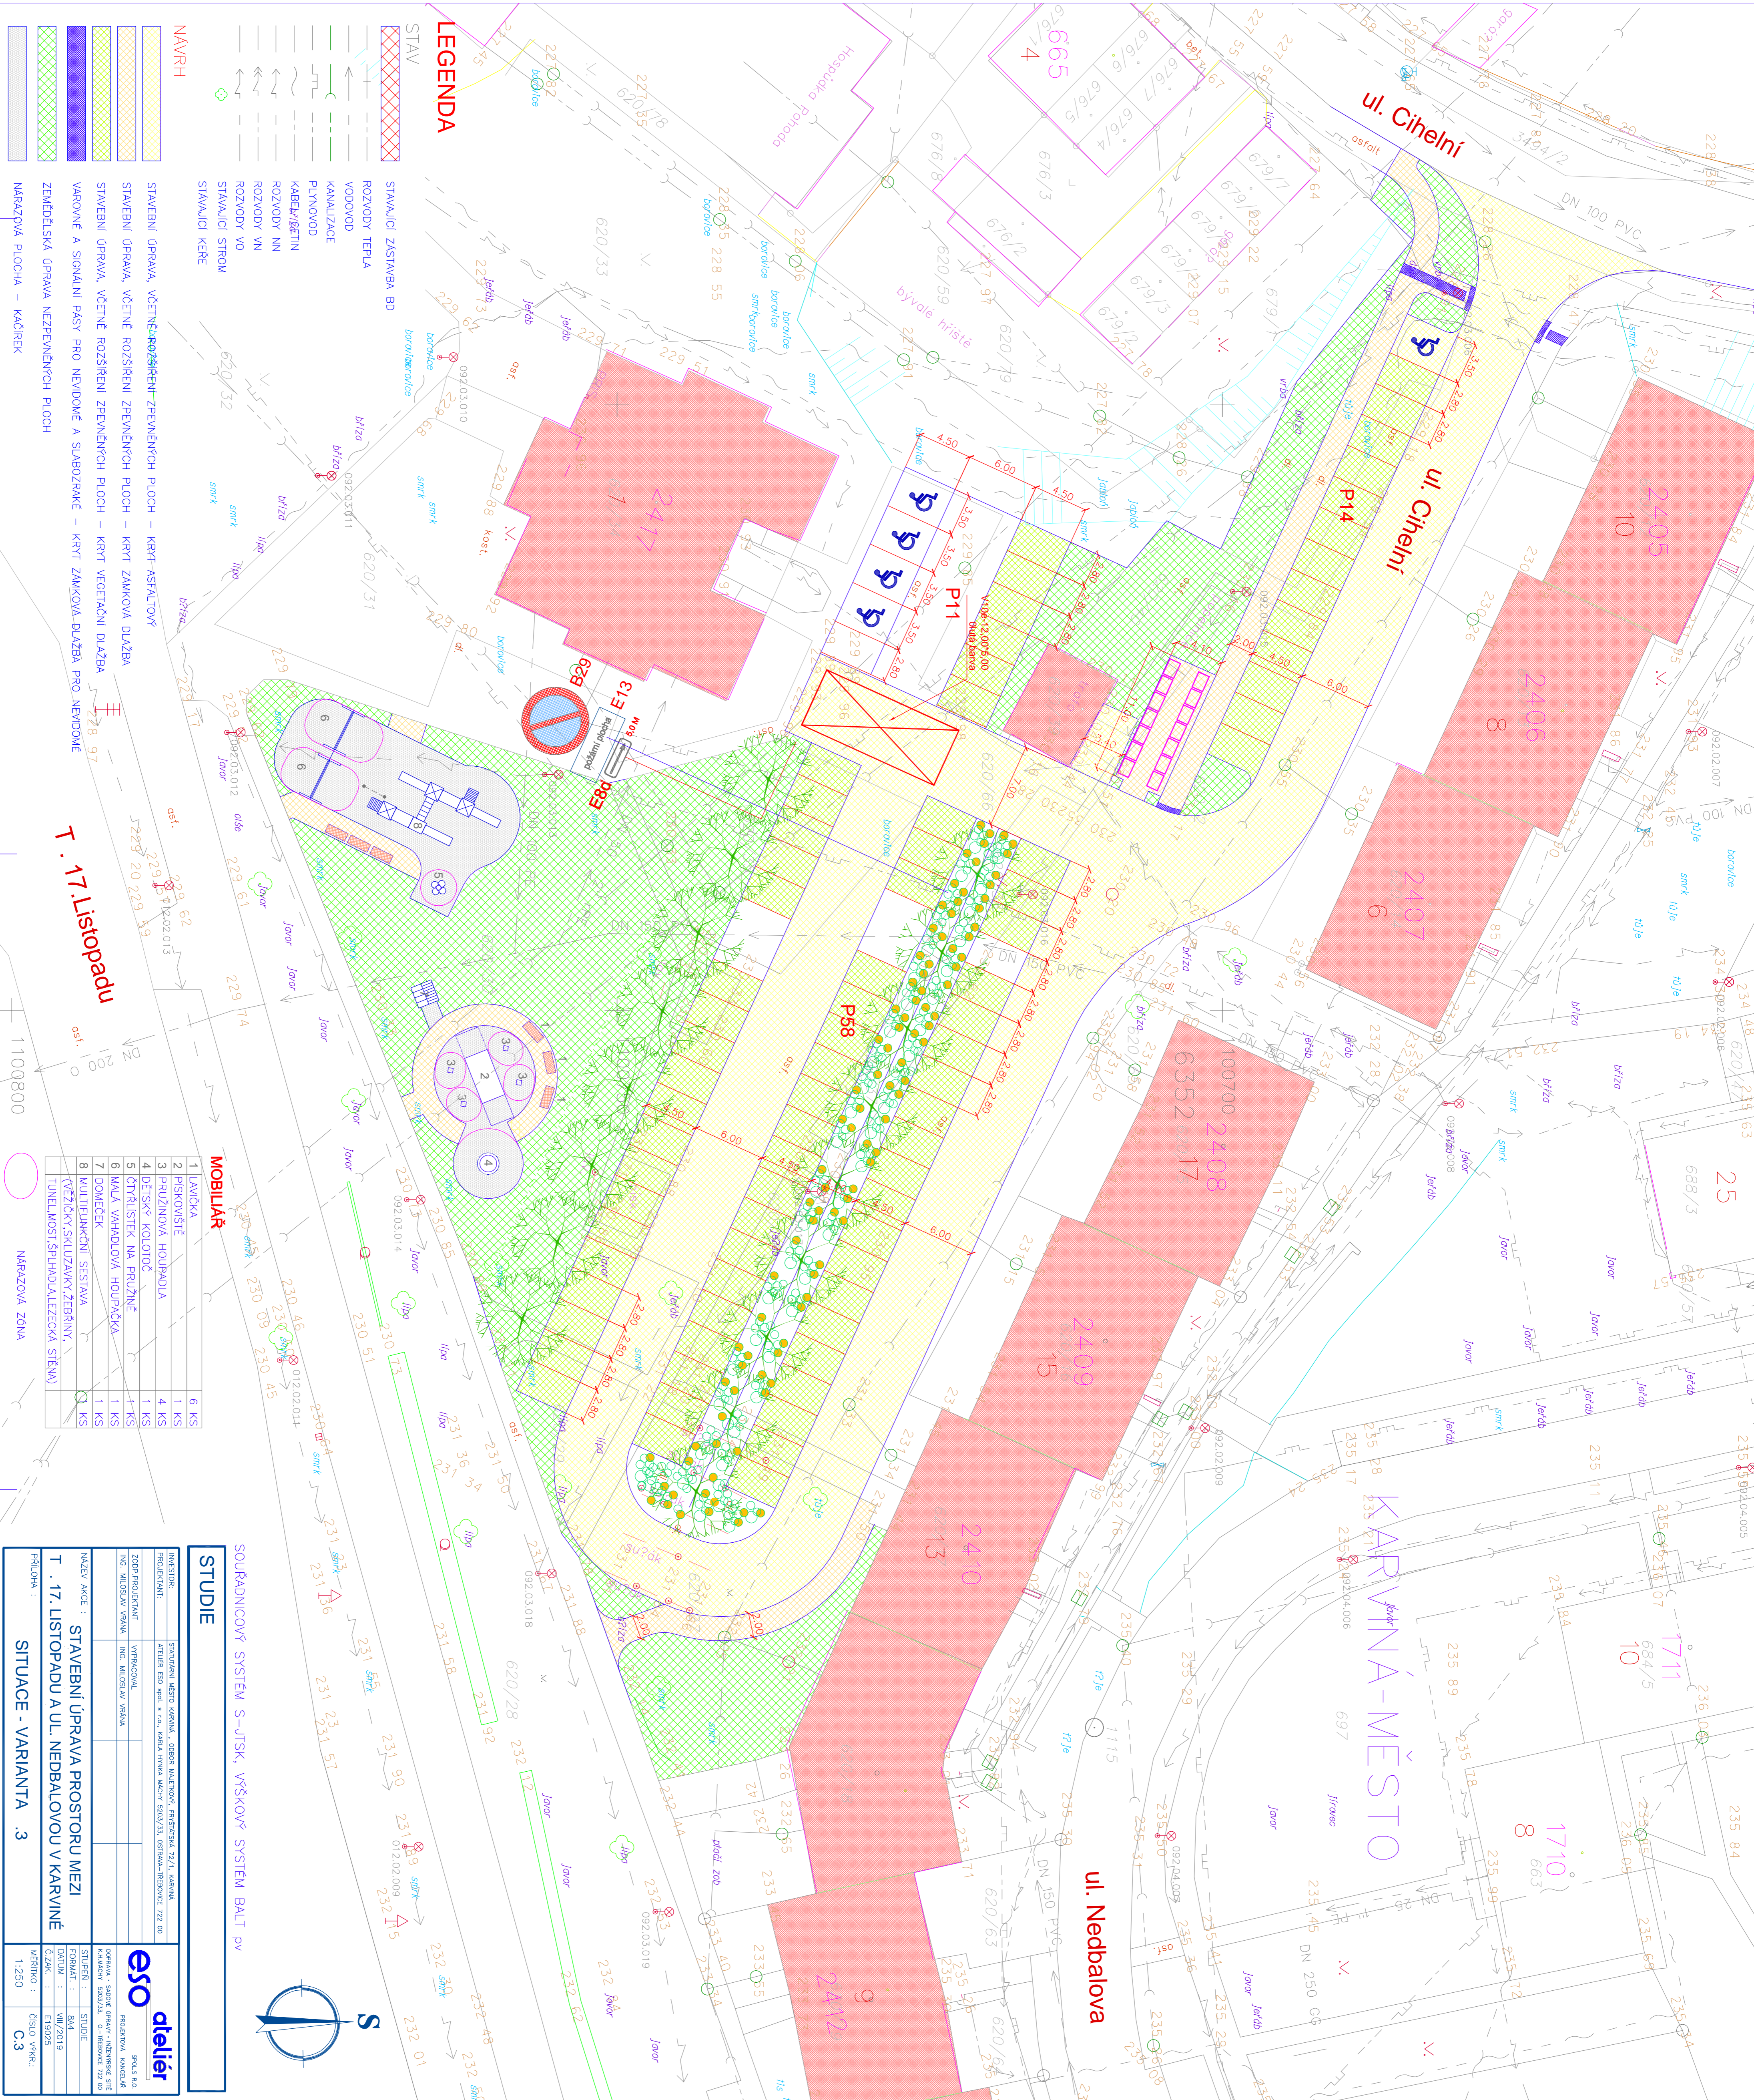

<b>STUDIE</b>	
<b>STADIUM:</b>	STUDIE
<b>DATA:</b>	VIII/2019
<b>Č. ZÁK.:</b>	119025
<b>MĚRÍTKO:</b>	1:250


**T. 17. Listopadu**

1100800




