

LEGENDA KABELAŽE

- Rozvedy SK - 2x Kabel UTP Cat.6 LSZH
- Rozvedy SK - 1x Kabel UTP Cat.6 LSZH
- Rozvedy SK - 1x Kabel FJ SK 9/125 - 12 kámen SAMONOSNÝ PRO TRASI PŘEKŮSU
- Rozvedy SK - 2x Mikrovlákna 10/8 + 1x Kabel FTP Cat.6 LSZH (v sádkách)
- Rozvedy SK - 1x Kabel FJ SK 9/125 - 12 kámen + 5x Kabel UTP Cat.6 LSZH + 1x Kabel STŘEŠÍ ZSADK.3

LEGENDA ZNAČEK

- RDS 42U DATOVÝ ROZVODČÍ STANOVÝ 42U
- DATOVÁ DNÍZLSKVNKA 2x RJ45
- DATOVÁ ZÁSUVKA 1x RJ45
- Příprava pro Wi-Fi - DATOVÁ ZÁSUVKA 2x RJ45
- RDS 32U DATOVÝ ROZVODČÍ MÍSTNOSTI 32U
- RDS 30U DATOVÝ ROZVODČÍ MÍSTNOSTI 30U

LEGENDA ZNAČENÍ

- 1x40-A8
- Obtisk - Kódové značky
- Obtisk - Kódové značky
- Obtisk - Kódové značky


ZÁKLADNÍ ŠKOLA

Příprava kabelů - projev na síťové - příprava
Z mikrovlákna 10/8 + 1x Kabel FTP Cat.6 - 12 kámen

OPROJEKT PROJEKTU KONTROLA KONTROLA

DRUŽINA/JEDNA

MATEŘSKÁ ŠKOLA

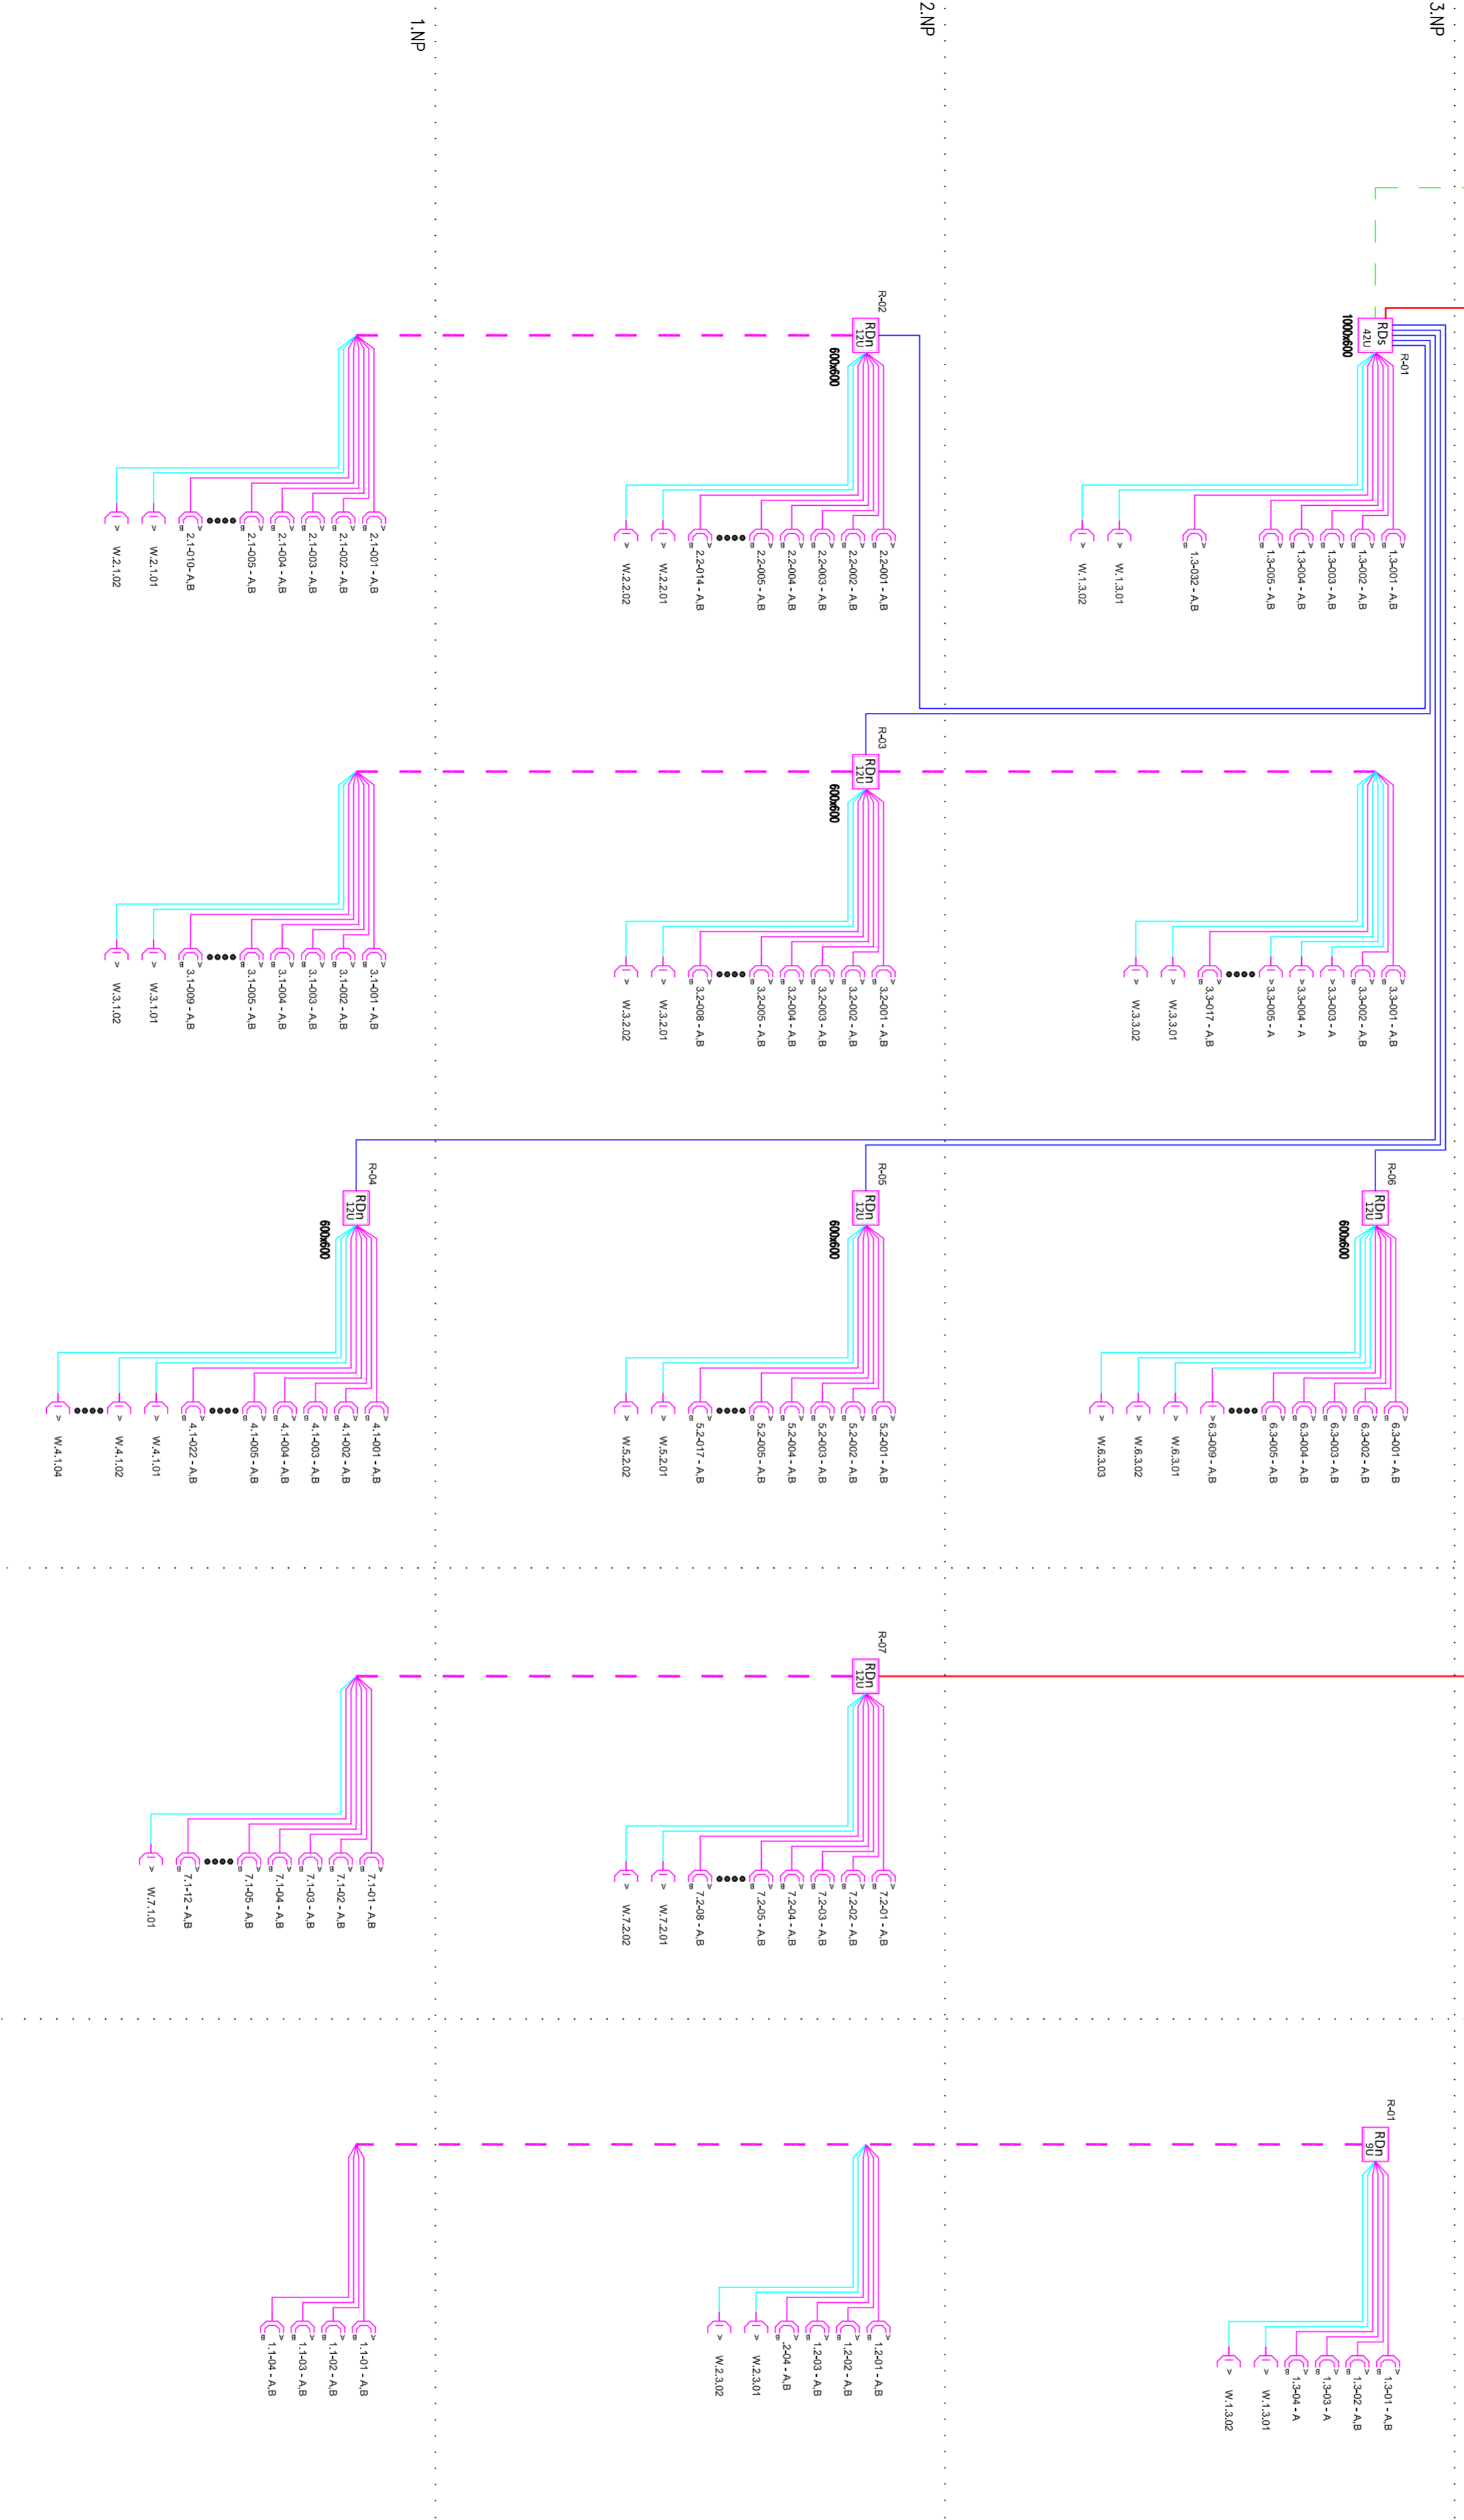

ZODP. PROJEKTANT: ING. LADISLAV ZAHRAVNÍČEK		ING. LADISLAV ZAHRAVNÍČEK	
VYPRACOVAL: ING. DAVID POLÁSEK		ING. DAVID POLÁSEK	
INVESTOR: STAVITELNÍ MĚSTO KÁRVA		STAVITELNÍ MĚSTO KÁRVA	
FYZICKÁ ADRESA: 733 24 KÁRVA		FYZICKÁ ADRESA: 733 24 KÁRVA	
NÁZEV AKCE:		NÁZEV AKCE:	
REKONSTRUKCE A VÝBAVENÍ ODOBROVNÝCH UČEBEN NA		REKONSTRUKCE A VÝBAVENÍ ODOBROVNÝCH UČEBEN NA	
MÍSTO STAVBY: ZS SLOVENSKÁ		MÍSTO STAVBY: ZS SLOVENSKÁ	
OBSAH VÝKRESU:		OBSAH VÝKRESU:	
SLP přehledové schéma		SLP přehledové schéma	
MĚŘÍTKO: 1:100		MĚŘÍTKO: 1:100	
ČÍSLO VÝKRESU: D.1.4.d)-08		ČÍSLO VÝKRESU: D.1.4.d)-08	