


GAKO–Oblouk s.r.o. geodetické a kartografické práce Hasičská 551/52, O.–Hrabůvka IČO : 26813637 Tel.: 603412398	Zaměřil :	Vypracoval :	Kreslil :	Kontroloval :
	Ing. Oblouková Veronika	Oblouk Petr	Ing. Oblouková Veronika	
	Objednatel : Ing. Pavel Kurečka MOSTY s.r.o., Ostrava			
Akce : Demolice a výstavba mostu M 59/9 přes Louckou Mlýnku u pily seznam souřadnic a místopisy PBP		Datum : 07/2020		
		Třída přesnosti : 3		
		Měřítko : 1 : 250		
		Zak.číslo : 134/2020	A 4 :	
Kat.území :	Okres :	Výkres číslo :	Mapa č. :	
Louky nad Olší	Karviná	20 – 07 – 134/2	Český Těšín 9–4/12	

Souřadnicový systém JTSK.
Výškový systém Bpv.

GAKO–Oblouk s.r.o.
geodetické a kartografické práce
Hasičská 551/52, 700 30 Ostrava-Hrabůvka
IČ: 26813637 DIČ: CZ26813637

LOUKY NAD OLŠÍ

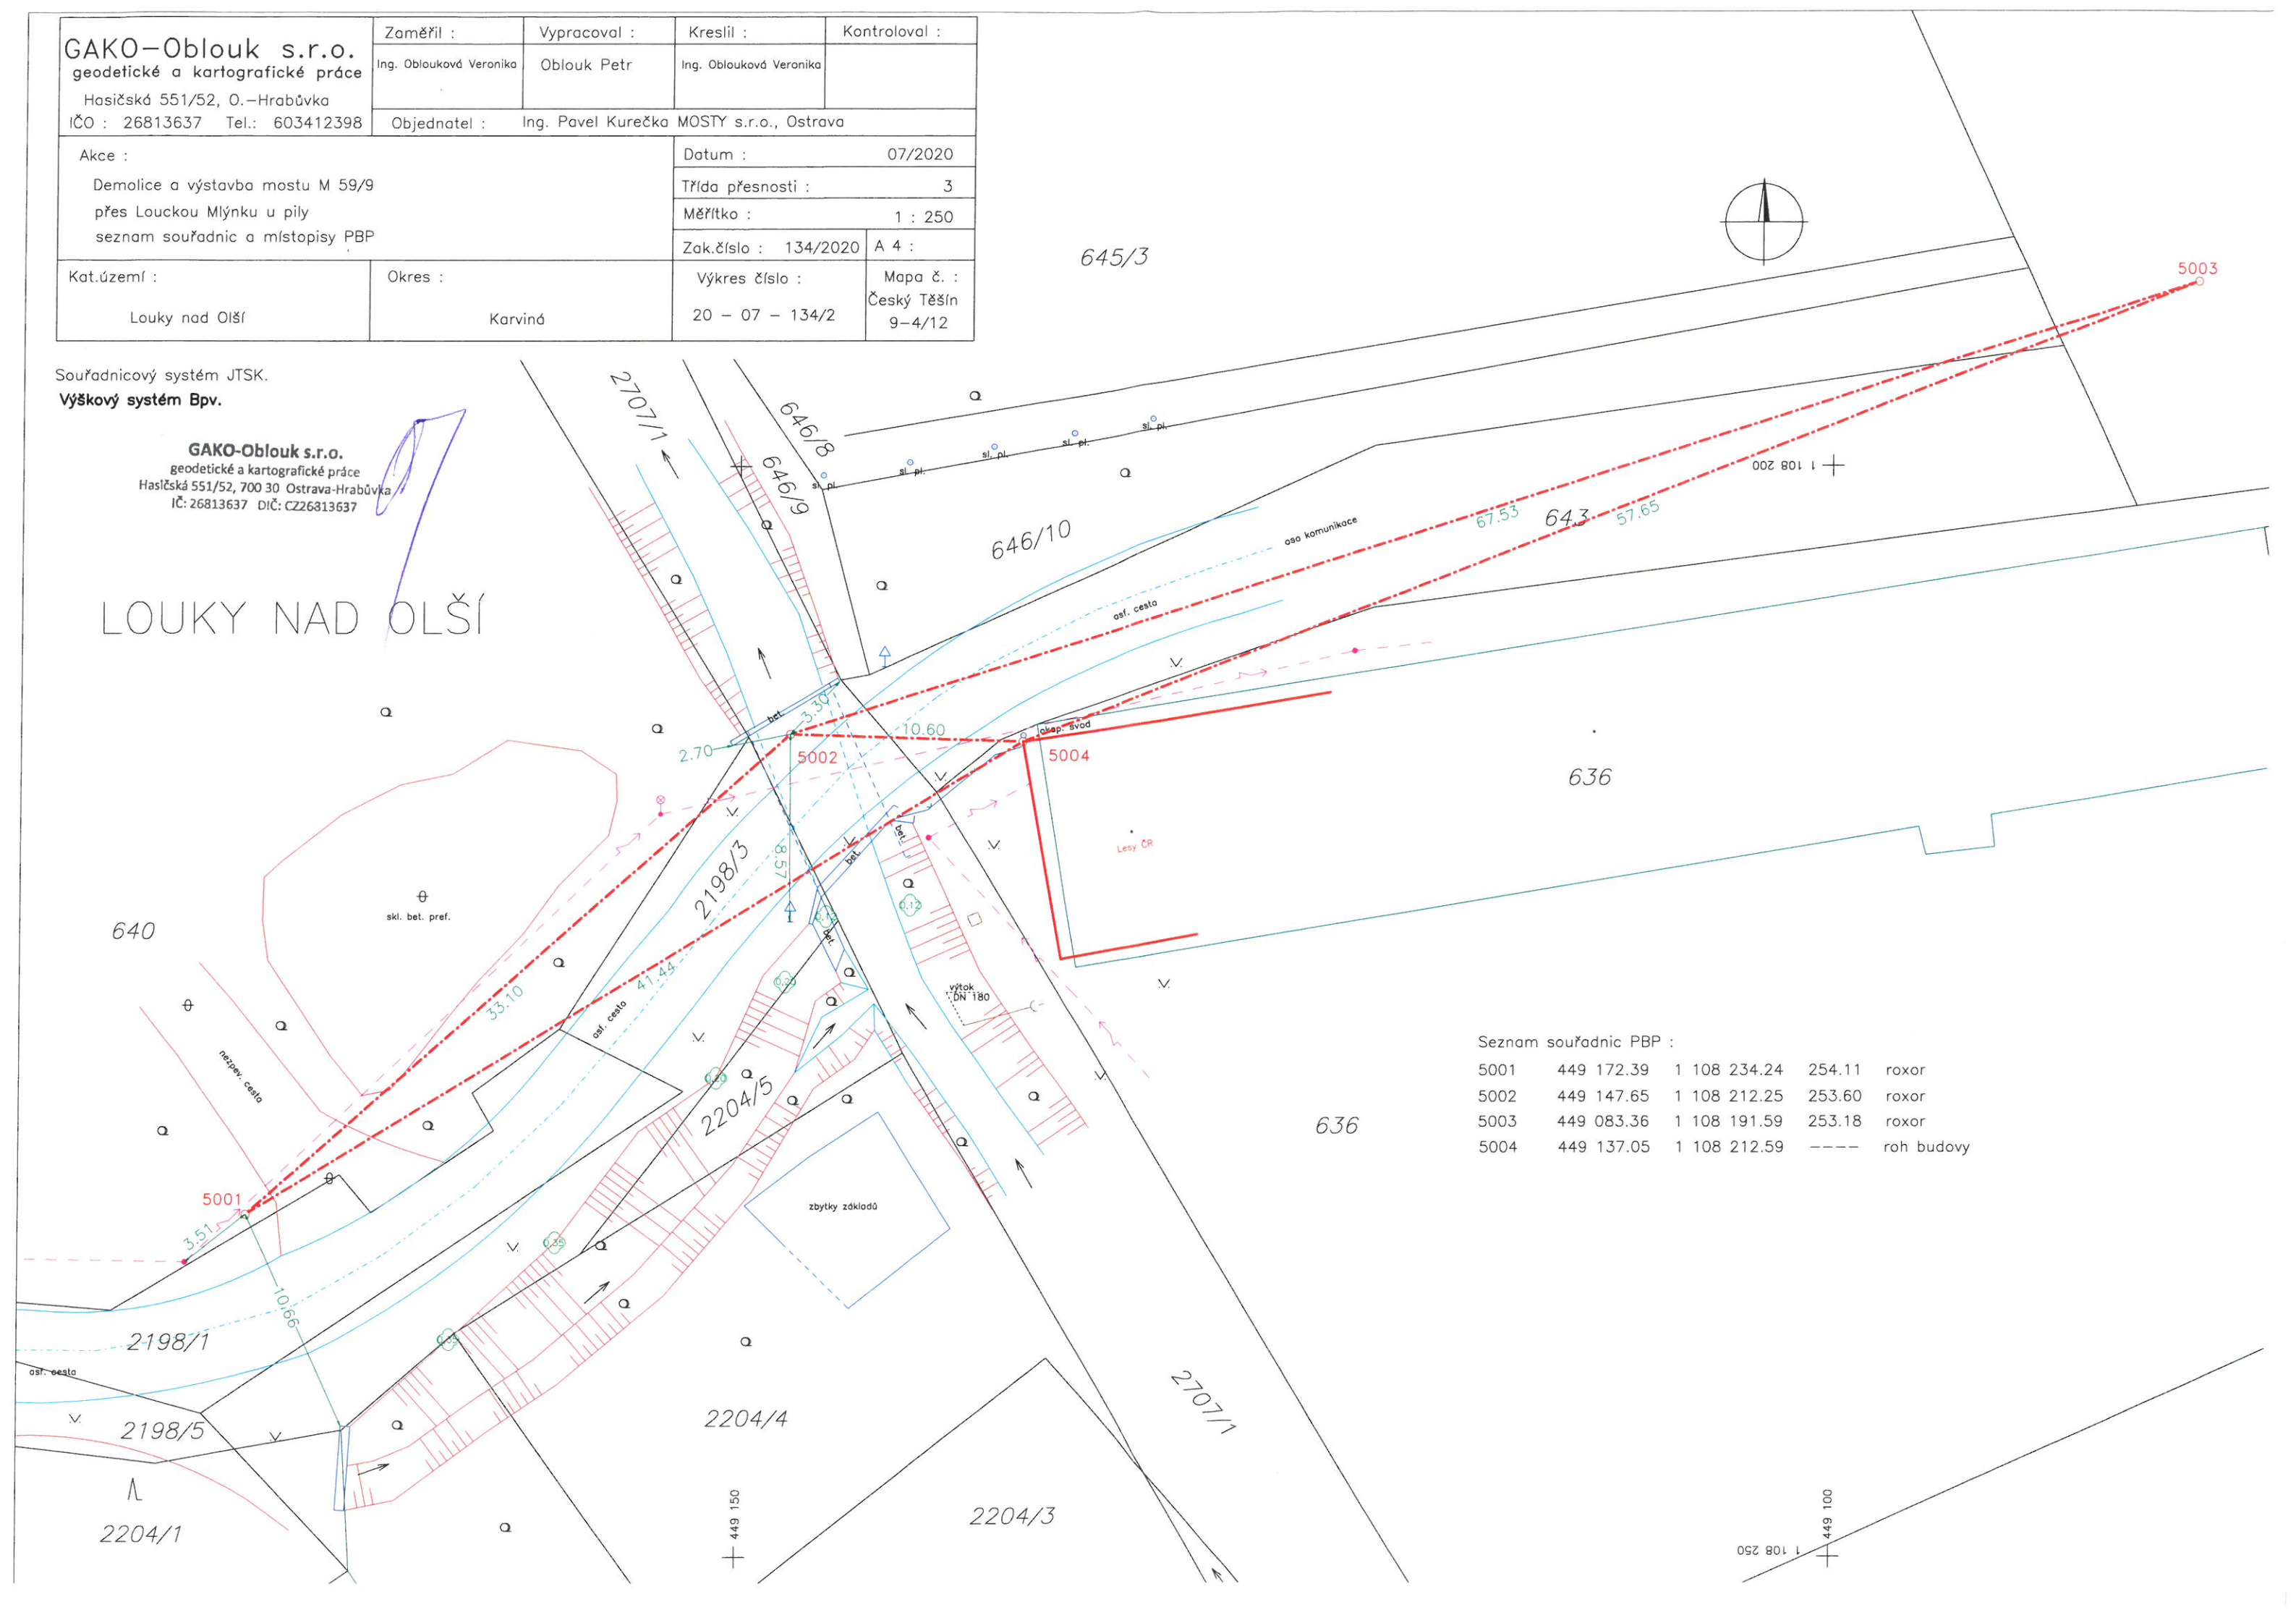

Seznam souřadnic PBP :

5001	449 172.39	1 108 234.24	254.11	roxor
5002	449 147.65	1 108 212.25	253.60	roxor
5003	449 083.36	1 108 191.59	253.18	roxor
5004	449 137.05	1 108 212.59	----	roh budovy