



# Katastrální situace

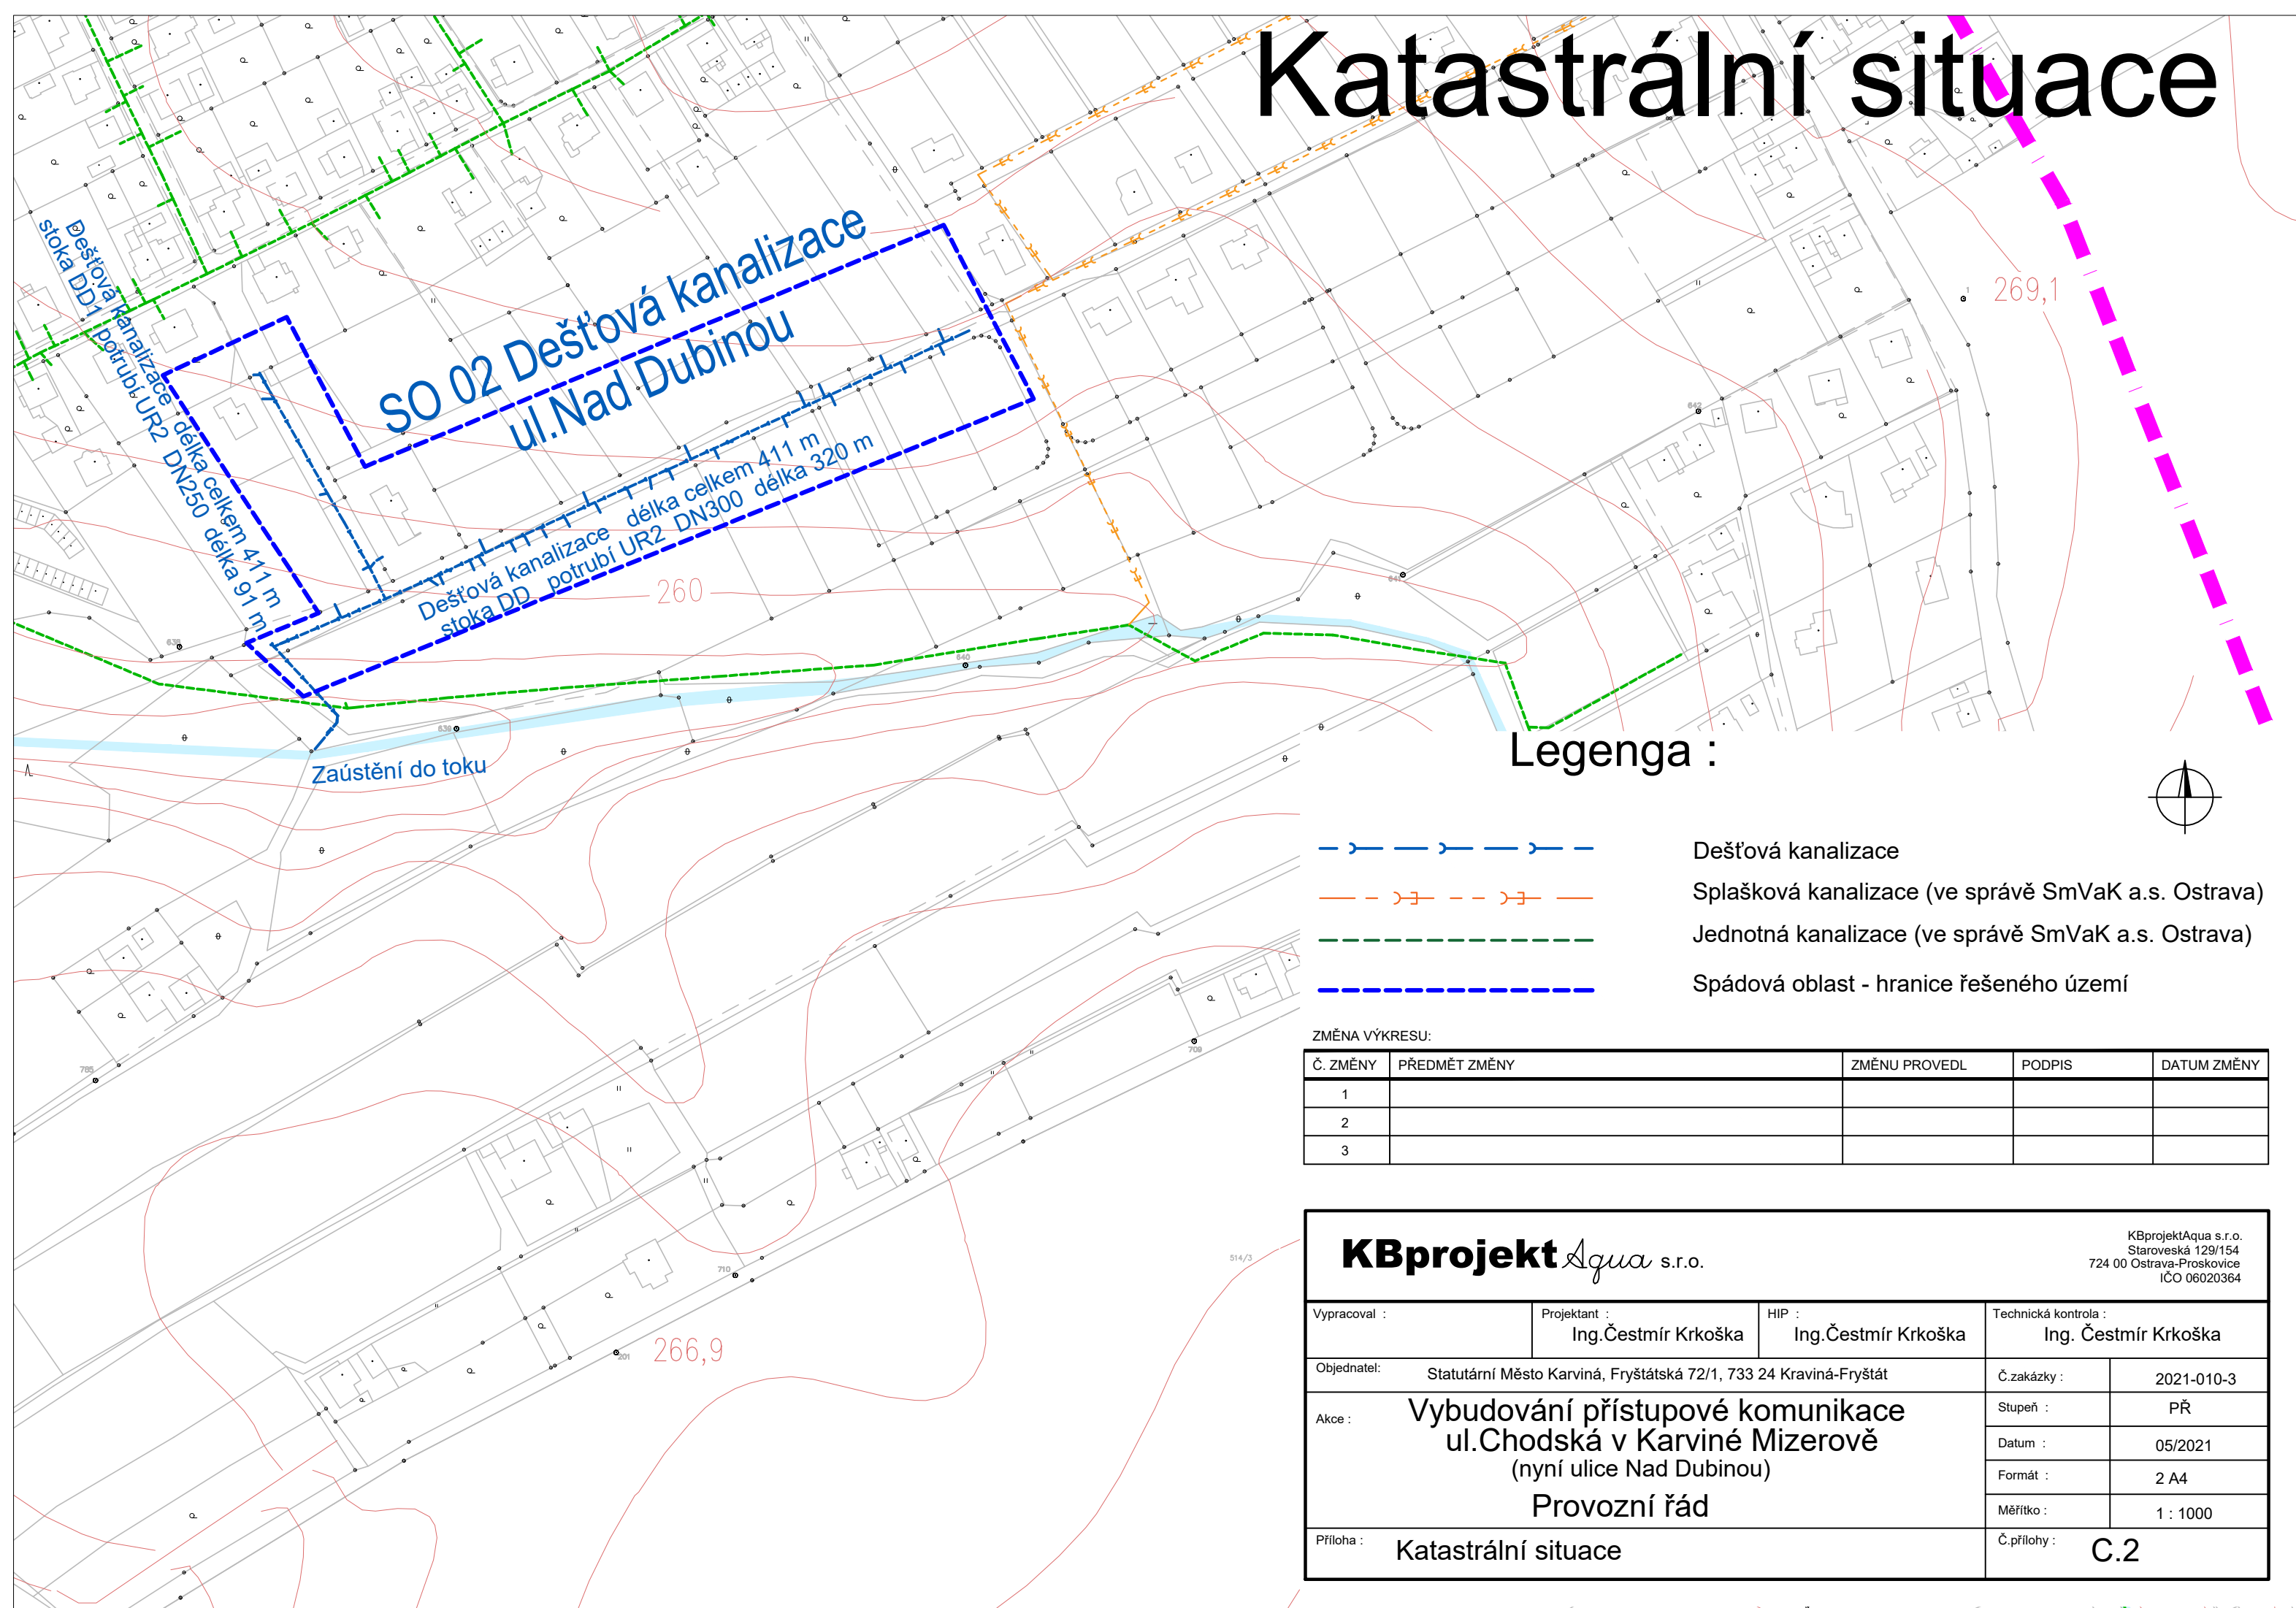

Legenda :

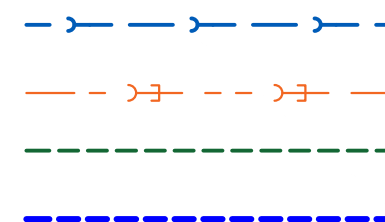

- Dešťová kanalizace
- Splašková kanalizace (ve správě SmVaK a.s. Ostrava)
- Jednotná kanalizace (ve správě SmVaK a.s. Ostrava)
- Spádová oblast - hranice řešeného území

ZMĚNA VÝKRESU:

Č. ZMĚNY	PŘEDMĚT ZMĚNY	ZMĚNU PROVEDL	PODPIS	DATUM ZMĚNY
1				
2				
3				

**KBprojekt** *Aqua* s.r.o.

KBprojektAqua s.r.o.  
Staroveská 129/154  
724 00 Ostrava-Proskovice  
IČO 06020364

Vypracoval :	Projektant : Ing.Čestmír Krkoška	HIP : Ing.Čestmír Krkoška	Technická kontrola : Ing. Čestmír Krkoška	
Objednatel: Statutární Město Karviná, Fryštátská 72/1, 733 24 Kravíná-Fryštát			Č.zakázky :	2021-010-3
Akce : <b>Vybudování přístupové komunikace ul.Chodská v Karviné Mizerově (nyní ulice Nad Dubinou) Provozní řád</b>			Stupeň :	PŘ
			Datum :	05/2021
			Formát :	2 A4
			Měřítko :	1 : 1000
Příloha : Katastrální situace			Č.přílohy :	<b>C.2</b>