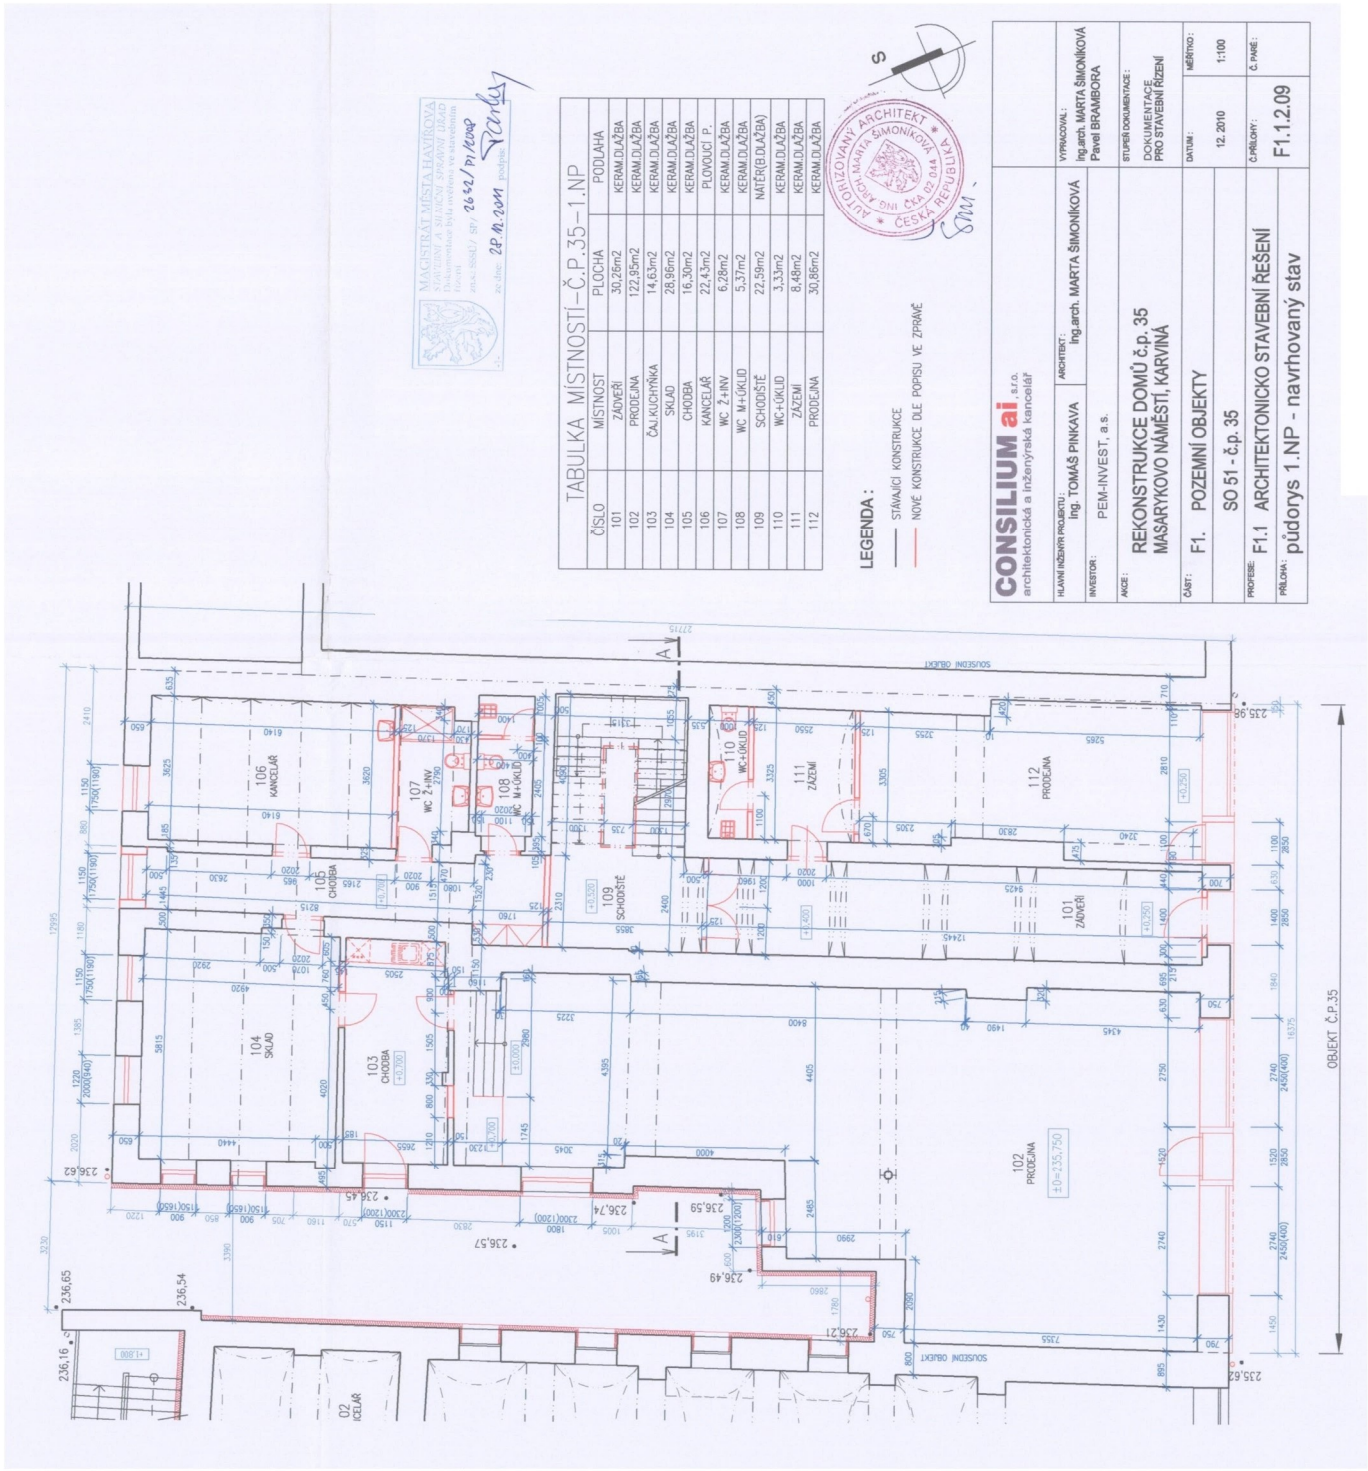

Marta Šimoníková, půdorys 1. NP - navrhovaný stav, 2010.