


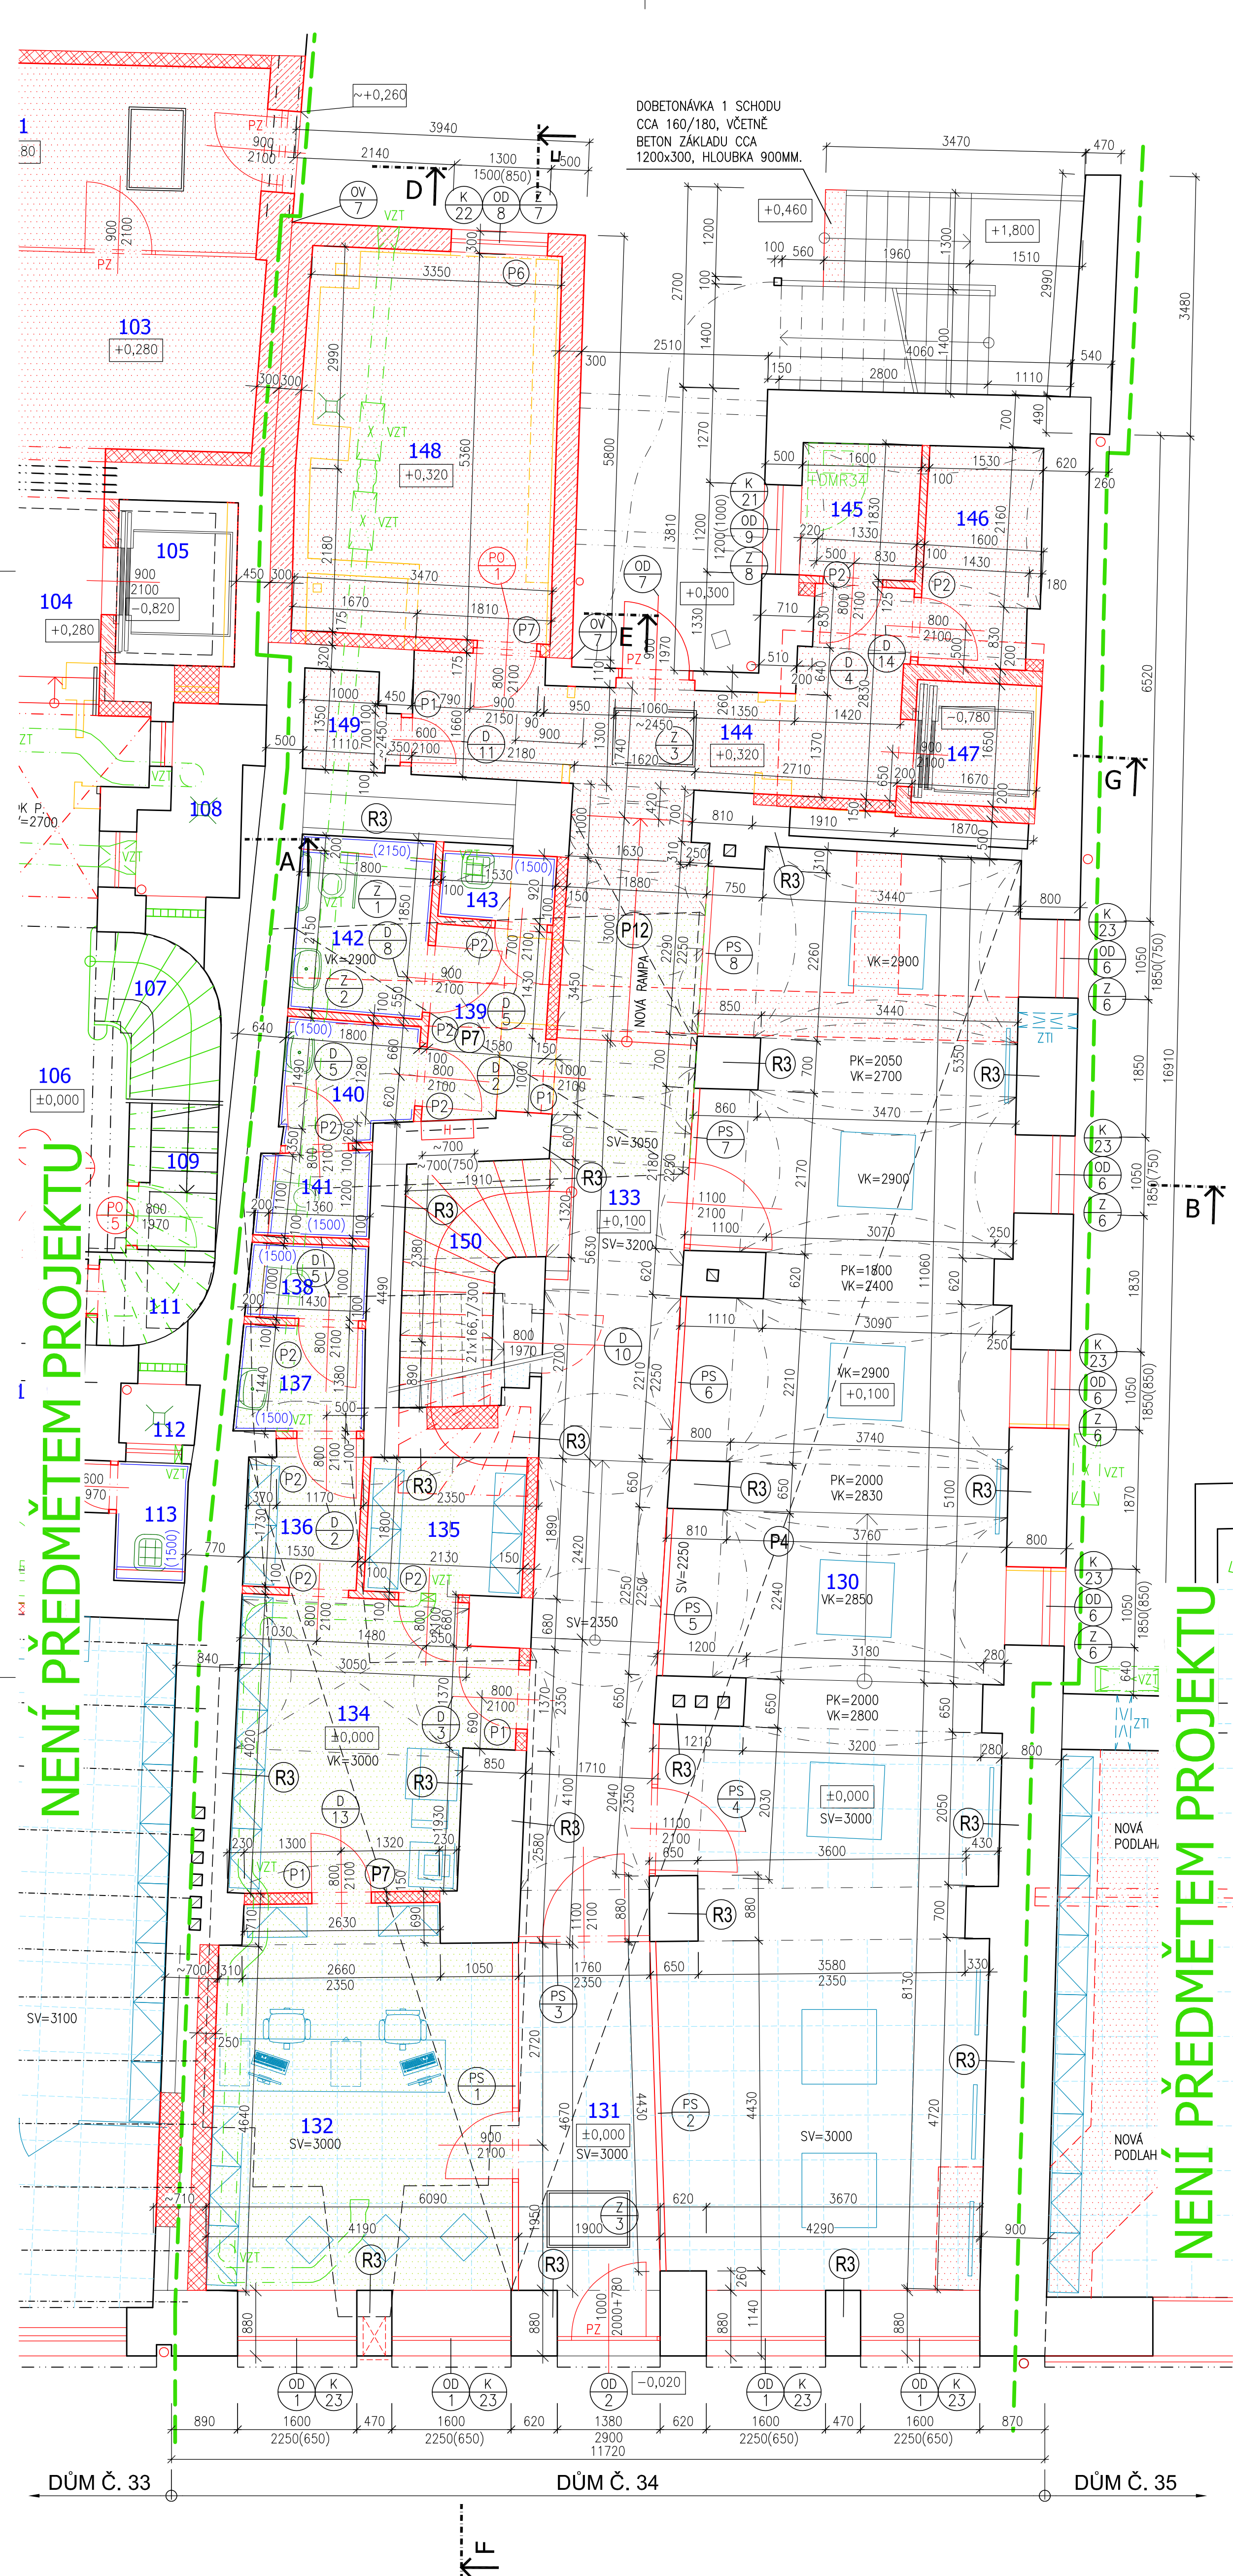

LEGENDA MÍSTNOSTÍ 1.NP

Č.M.	NÁZEV MÍSTNOSTI	PLOCHA (m ²)	S.V. (m)	PODLAHA	SKL.	STROP	STĚNA
130	VÝSTAVNÍ SÍŇ	80,95	2,90	KERAM.DLAŽBA	P4	OMÍTKA/PO RASTR P.	KER.SOKL, OMÍTKA
131	CHODBA	9,44	3,00	KERAM.DLAŽBA	P4	PO RASTR PODHLED	KER.SOKL, OMÍTKA
132	INFO CENTRUM	20,23	3,00	KERAM.DLAŽBA	P4,P7	PO RASTR PODHLED	KER.SOKL, OMÍTKA
133	CHODBA	26,32	3,15	KERAM.DLAŽBA	P4,P7,P12	OMÍTKA	KER.SOKL, OMÍTKA
134	ZÁZEMÍ INFOCENTRA	13,05	3,00	KERAM.DLAŽBA	P4,P7	OMÍTKA	KER.SOKL, OMÍTKA
135	SKLAD	3,88	3,00	KERAM.DLAŽBA	P4	OMÍTKA	KER.SOKL, OMÍTKA
136	SKLAD	2,96	3,00	KERAM.DLAŽBA	P4,P7	OMÍTKA	KER.SOKL, OMÍTKA
137	PŘEDSÍŇ WC	2,39	2,90	KERAM.DLAŽBA	P4,P7	OMÍTKA	KER.OBKLADEK, OMÍTKA
138	WC	1,33	2,90	KERAM.DLAŽBA	P4,P7	OMÍTKA	KER.OBKLADEK, OMÍTKA
139	CHODBA	3,99	2,90	KERAM.DLAŽBA	P7a	OMÍTKA	KER.OBKLADEK, OMÍTKA
140	PŘEDSÍŇ WC - MUŽI	2,73	2,90	KERAM.DLAŽBA	P7a	OMÍTKA	KER.OBKLADEK, OMÍTKA
141	WC - MUŽI	1,52	2,90	KERAM.DLAŽBA	P4,P7	OMÍTKA	KER.OBKLADEK, OMÍTKA
142	WC HENDIKEP. / ŽENY	3,87	2,90	KERAM.DLAŽBA	P4,P7	OMÍTKA	KER.OBKLADEK, OMÍTKA
143	ÚKLIDOVÁ KOMORA	1,39	2,90	KERAM.DLAŽBA	P4,P7	OMÍTKA	KER.OBKLADEK, OMÍTKA
144	CHODBA	12,01	2,95	KERAM.DLAŽBA	P8	OMÍTKA	KER.SOKL, OMÍTKA
145	SKLAD / TECHN.MÍSTNOST	2,82	3,00	KERAM.DLAŽBA	P8	OMÍTKA	KER.SOKL, OMÍTKA
146	ROZVODNA EL	4,50	3,00	KERAM.DLAŽBA	P8	OMÍTKA	KER.SOKL, OMÍTKA
147	VÝTAH	2,72		CEM.POTĚR	P1		OMÍTKA
148	REGULAČNÍ STANICE VYTÁPĚNÍ	16,62	2,70	KERAM.DLAŽBA	P8	OMÍTKA	KER.SOKL, OMÍTKA
149	SKLAD	1,45	2,95	KERAM.DLAŽBA	P8	OMÍTKA	KER.SOKL, OMÍTKA
150	SCHODIŠTĚ	2,63		KERAM.DLAŽBA	P10	OMÍTKA	KER.SOKL, OMÍTKA
UŽITNÁ PLOCHA CELKEM:		216,80					

VÝPIS PŘEKLADŮ (1.NP)

- P1 KERAMICKÝ PLOCHÝ PŘEKLAD KP 14,5 DL.1250MM - 4KS
- P2 KERAMICKÝ PLOCHÝ PŘEKLAD KP 11,5 DL.1250MM - 10KS
- P6 KERAMICKÝ PŘEKLAD KP7 (70/238MM) DL. 1750MM - 3KS + TEP. IZOLACE TL.90MM
- P7 KERAMICKÝ PŘEKLAD KP7 (70/238MM) DL. 1250MM - 2KS

- PŘI NÁVRHU PŘEKLADŮ BYLO VYCHÁZENO Z TABULEK PRO NAVRHOVÁNÍ PLOCHÝCH PŘEKLADŮ POROTHERM KP 11,5, KP 14,5 A POROTHERM KP7.
- V PŘÍČKÁCH TL.100MM (KERAM. PŘÍČKOVKY TL.80MM) BUDOU PŘEKLADY KP 11,5 OSAZENY NA VÝŠKU.

R3 STÁVAJÍCÍ STĚNY V 1.NP

- PRODÝŠNÝ NATĚR
- SANAČNÍ ŠTUK
- SANAČNÍ OMÍTKA, VYZTUŽENA SÍŤOVINOU R131
- VYROVNÁNÍ ZDIVA SANAČNÍ OMÍTKOU
- STÁVAJÍCÍ CIHELNÉ ZDIVO

LEGENDA PODLAH (STROPŮ)

- NOVÁ PODLAHA NA TERÉNU, VČETNĚ NOSNÉ KONSTRUKCE
- NOVÉ PODLAHOVÉ VRSTVY NAD STÁVAJÍCÍ (SANOVANOU) KLENBOU

LEGENDA

- HRANICE JEDNOTLIVÝCH DOMŮ
- STÁVAJÍCÍ KONSTRUKCE
- BOURANÉ KONSTRUKCE
- NOVÉ/REPASOVANÉ KONSTRUKCE
- HODNOTNÉ PRVKY STAVBY URČENÉ K OPRAVĚ (REPASI)
- TEPELNĚ IZOLAČNÍ VNĚJŠÍ STĚNA Z KERAMICKÝCH TVÁRNIC TL.450(300)MM, P10, NA TENKOVSTVOU ZDÍCI MALTY (POROTHERM)
- VNITŘNÍ DĚLÍCÍ STĚNY Z KERAMICKÝCH TVÁRNIC TL.150MM, P8, NA MC M5 V BYTECH (POKOJE) POŽADOVÁNA ZVUK. NEPRŮZVUČNOST MIN 42dB
- NOVÉ KERAMICKÉ PŘÍČKY TL.100MM (KER.PŘÍČKOVKA TL.80MM), NA MC M2,5
- MEZIBYTOVÉ AKUSTICKÉ KERAMICKÉ STĚNY TL.300(250)MM, P15, NA MC M10, POŽADOVÁNA ZVUK. NEPRŮZVUČNOST MIN 53dB
- STĚNY Z BETONOVÝCH TVÁRNIC PROLITÝCH BETONEM TL.200MM
- NOSNÉ STĚNY Z KERAMICKÝCH TVÁRNIC TL.250(175)MM, P10, NA MC M5
- DOBETONÁVKY (TORKRÉT) - VIZ STAVEBNĚ KONSTRUKČNÍ ŘEŠENÍ
- DOZDŮNKY Z CPP, P15, NA MC 10
- SDK PŘEDSTĚNY TL.100, 150, 200MM
- KERAMICKÉ OBKLADY
- NOVÉ INTERIÉROVÉ PROSKLENÉ STĚNY TL.CCA 80MM
- NOVÝ NÁBYTEK
- NOVÉ ZAŘÍZOVACÍ PŘEDMĚTY

POZNÁMKA

- BUDOU ZACHOVÁNY KONSTRUKCE KLENB, KTERÉ BUDOU SANOVÁNY A STATICKY ZAJIŠTĚNY - VIZ STAVEBNĚ KONSTRUKČNÍ ČÁST. NAD SANOVANÝMI KLENBAMI BUDOU PROVEDENY NOVÉ PODLAHOVÉ SKLADBY.
- ČÁSTI PODLAH V 1.NP BUDOU VYBOURÁNY A BUDE ZDE PROVEDEN VÝKOP PRO POLOŽENÍ KANALIZACE. NÁSLEDNĚ SE PROVEDE HUTNĚNÝ NÁSPY ŠTĚRKEM A DOBETONUJE SE NOSNÁ VRSTVA PODLAHY. ČELA STÁVAJÍCÍ BETON VRSTVY PODLAHY BUDOU V MÍSTĚ DOBETONÁVKY SEŠIKMENY - VIZ STAVEBNĚ KONSTRUKČNÍ ŘEŠENÍ.
- VELIKOST OTVORŮ PRO INSTALACI DVEŘÍ S OBLOŽKOVÝMI ZÁRUBNĚMI VIZ VÝPISY DVEŘÍ, OBECNĚ BUDOU ŠIRŠÍ O 100MM A VÝŠÍ O 50MM NEŽ UDANÝ ROZMĚR DVEŘÍ.
- INSTALAČNÍ PŘEDSTĚNY NA WC A V ÚKLIDOVÝCH KOMORÁCH, HLOUBKY 200(150)MM BUDOU PROVEDENY SÁDROKARTONOVÉ (SDK DO VLHK) NA KOVEM ROSTU, DO VÝŠKY 1250MM.
- INSTALAČNÍ PŘÍČKY A PODHLEDY V SOCIÁLNÍCH ZAŘÍZENÍCH OPLÁŠIT AŽ PO PROVEDENÍ ROZVODŮ JEDNOTLIVÝCH PROFESÍ (ZTI, ŮT, VZT, EL...) V TĚCHTO PROSTORECH.
- NA SDK PODHLEDY V SOCIÁLNÍCH ZAŘÍZENÍCH (KOUPELNĚ, WC, ČISTÍCÍ MÍSTNOSTI...) BUDOU POUŽITY SDK DESKY S ODOUDNOSTÍ PROTI VLHKU. V SDK PODHLEDECH BUDOU PROVEDENY REVIZNÍ OTVORY PRO SERVIS VZT ZAŘÍZENÍ. NA WC BUDOU PROVEDENY V SDK STĚNÁCH REVIZNÍ OTVORY PRO ČISTÍCÍ KUSY KANALIZACE. PŘESNÉ POLOHY A MNOŽSTVÍ VIZ DOKUMENTACE VZT A ZTI.
- PROSTUPY POTRUBÍ A KABELŮ PŘES HRANICE POŽÁRNÍCH ÚSEKŮ BUDOU TĚSNĚNY PROTIPOŽÁRNÍMI UCPÁVKAMI.
- NOVÉ NOSNÉ KONSTRUKCE PODLAH, ZÁKLADŮ, STROPŮ, SCHODIŠŤ A SANACE PONECHANÝCH NOSNÝCH KONSTRUKCÍ JSOU SOUČÁSTÍ STAVEBNĚ KONSTRUKČNÍHO ŘEŠENÍ (ČÁST D.1.2).
- PONECHANÉ STĚNY 1.NP BUDOU Z INTERIÉROVÉ STRANY FINÁLNĚ OPATŘENY SANAČNÍMI OMÍTKAMI (SANAČNÍM SYSTÉMEM - VIZ SKLADBA R3).
- ROZMĚRY VŠECH KONSTRUKCÍ JE NUTNO PŘED VLASTNÍ REALIZACÍ OVĚŘIT NA STAVBĚ!

REVIZE 26.6.2020

±0,000=235,55 m.n.m. Souřadnicový systém : JTSK Výškový systém : Bp

DOKUMENTACE PRO PROVÁDĚNÍ STAVBY			
OBJEDNATEL :		STATUTÁRNÍ MĚSTO KARVINÁ FRYŠTÁTSKÁ 72/1 733 24 KARVINÁ	
VEDOUcí PROJEKTANT	ING. VERONIKA PALÍŠKOVÁ		
ZODP. PROJEKTANT	ING. MARTIN TRÁSKOŠ		
VYPRACOVAL	ING. MARTIN TRÁSKOŠ		
KONTROLOVAL	ING. VERONIKA PALÍŠKOVÁ		
KRAJ : MORAVSKOSLEZSKÝ	STAV. ÚŘAD : KARVINÁ		
NÁZEV AKCE :			
REKONSTRUKCE DOMŮ ČP. 33 - 35 V KARVINĚ DŮM Č.P. 34			
NÁZEV OBJEKTU : SO 01		KANIA a.s. Společnost 809, 702 00 Ostrava tel : 996 243 487 e-mail : info@kania-ostava.cz	
NÁZEV PŘÍLOHY :		Č. ZAK. 18023 SOUBOR DWG ČÍSLO SOUPRAVY	
PŮDORYS 1.NP - NOVÝ STAV		Č. PŘÍLOHY : 18023-DPS-D.1.1-SO 01-10	