


ROZVÁDĚČ RUCÍ DÍLNÝ

PNS 36W

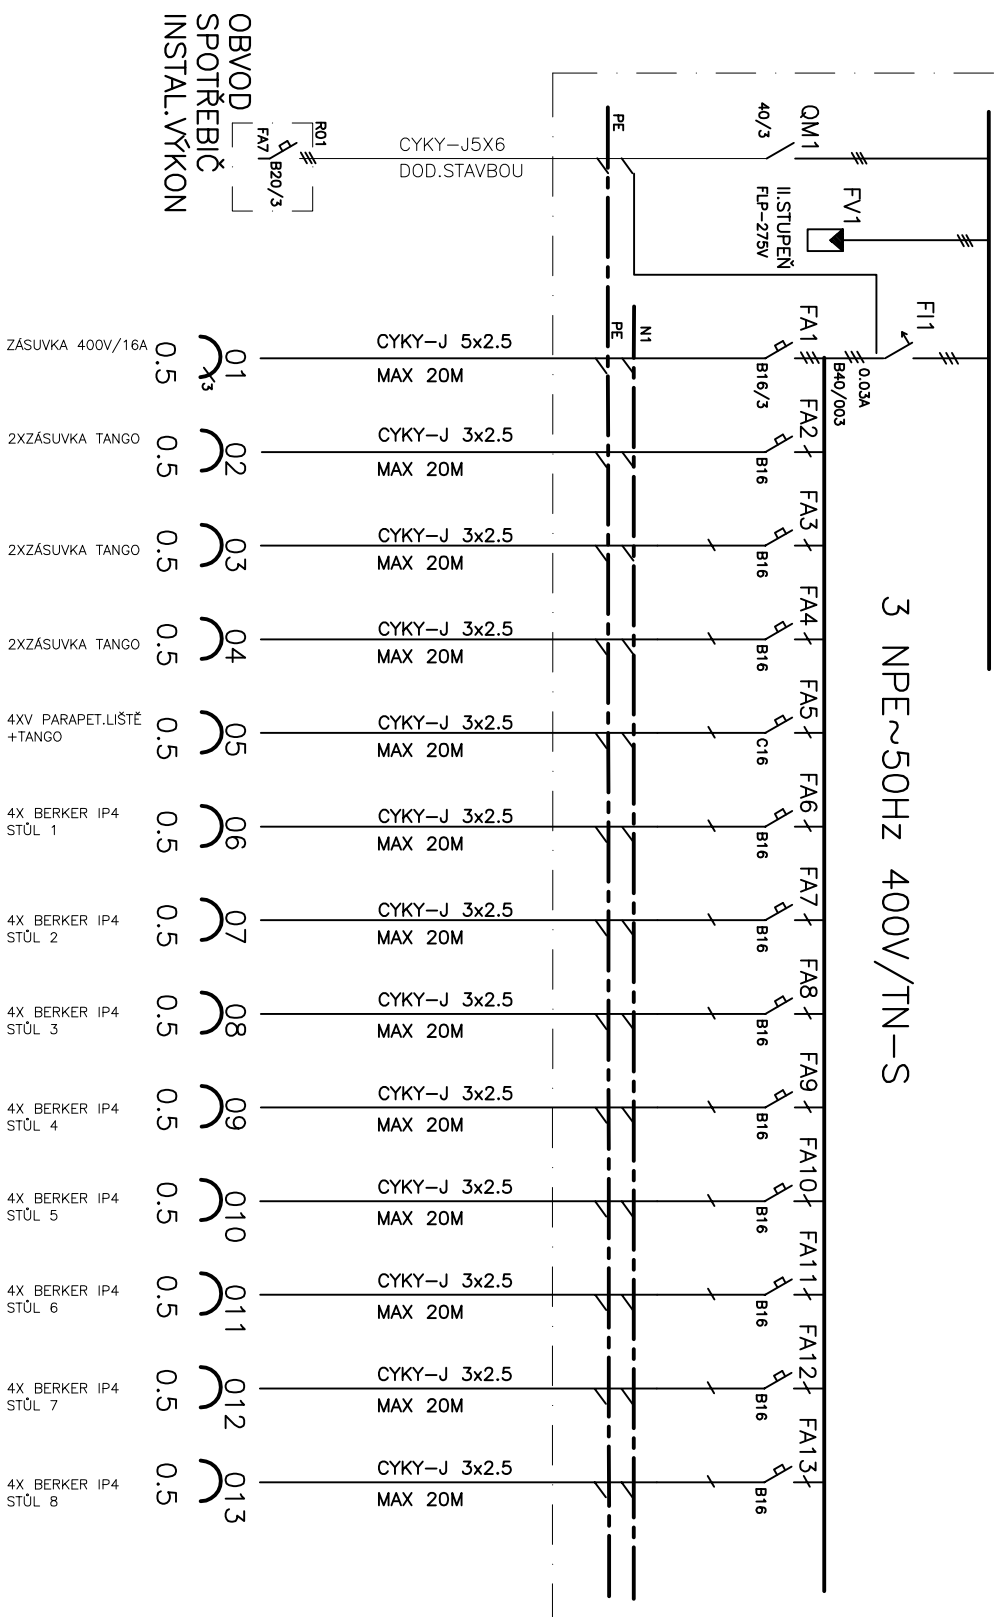

OBVOD
SPOTŘEBIČ
INSTAL. VÝKON

Rozvodná soustava	: 3PEN~50Hz 400V/TN-S
Ochrana	: automatickým odpojením od zdroje
Krytí	: IP 40/20
Instalovaný výkon	: 6.5kW
Výpočtové zatížení	: 3.0kW
Přívody vývody	: ZHORA—ZHORA