


ARCHITEKT
ZODP. PROJEKTANT
VYPRACOVALDavid Halík

INVESTOR	Městský dům kultury Karviná, příspěvková organizace tř. Osvobození 1639/43, 735 06 Karviná-Nové Město
----------	--

"KD KARVINÁ - VYBAVENÍ AV"		FORMÁT A3
Půdorys AVT 1PP		DATUM 12/2018
MĚŘITKO	Č. VÝKRESU D1.0.5	STUPEŇ DVD
		Č. ZAKÁZKY

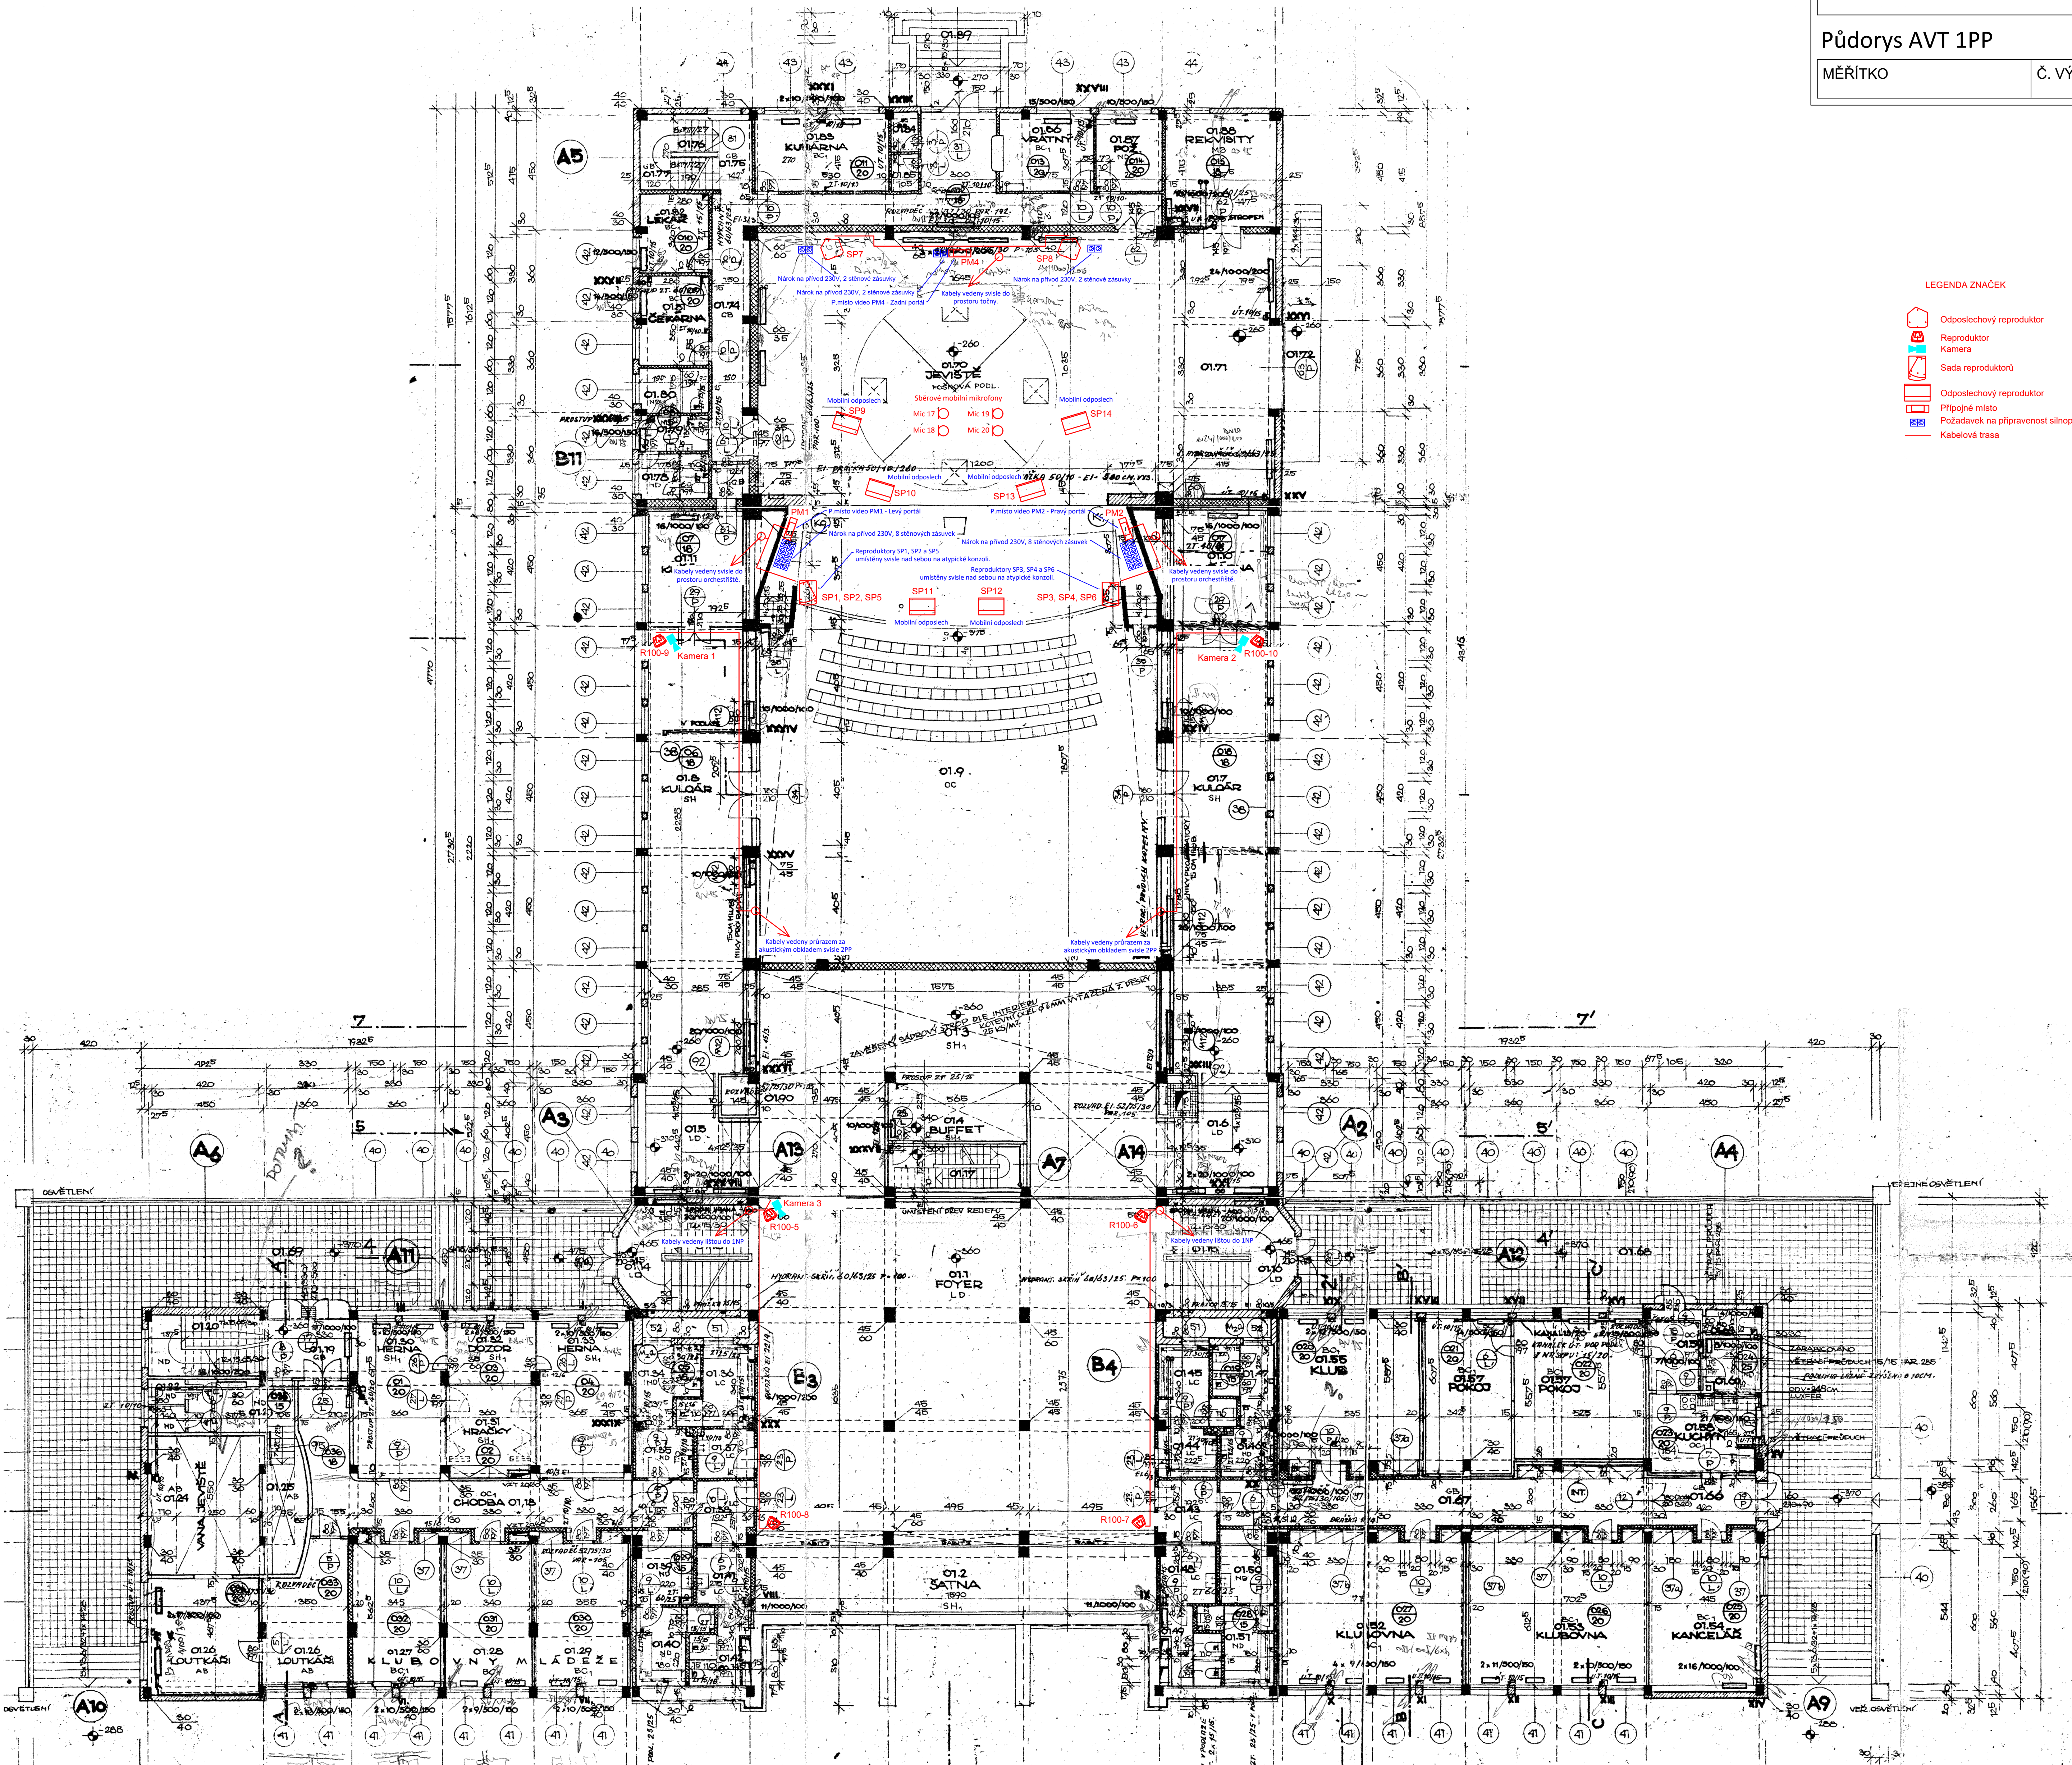

- LEGENDA ZNAČEK
- Odposlechový reproduktor
  - Reproduktor
  - Kamera
  - Sada reprodukcí
  - Odposlechový reproduktor
  - Připojné místo
  - Podstavce na přípravu sítových rozvodů
  - Kabelová trasa