


Kat. území:  
**Ráj**


Tisk dne:  
**11.9.2020**



**SmYak**  
Seyeromravske vodovody  
a kanalizace Ostrava a.s.

**aqualia**

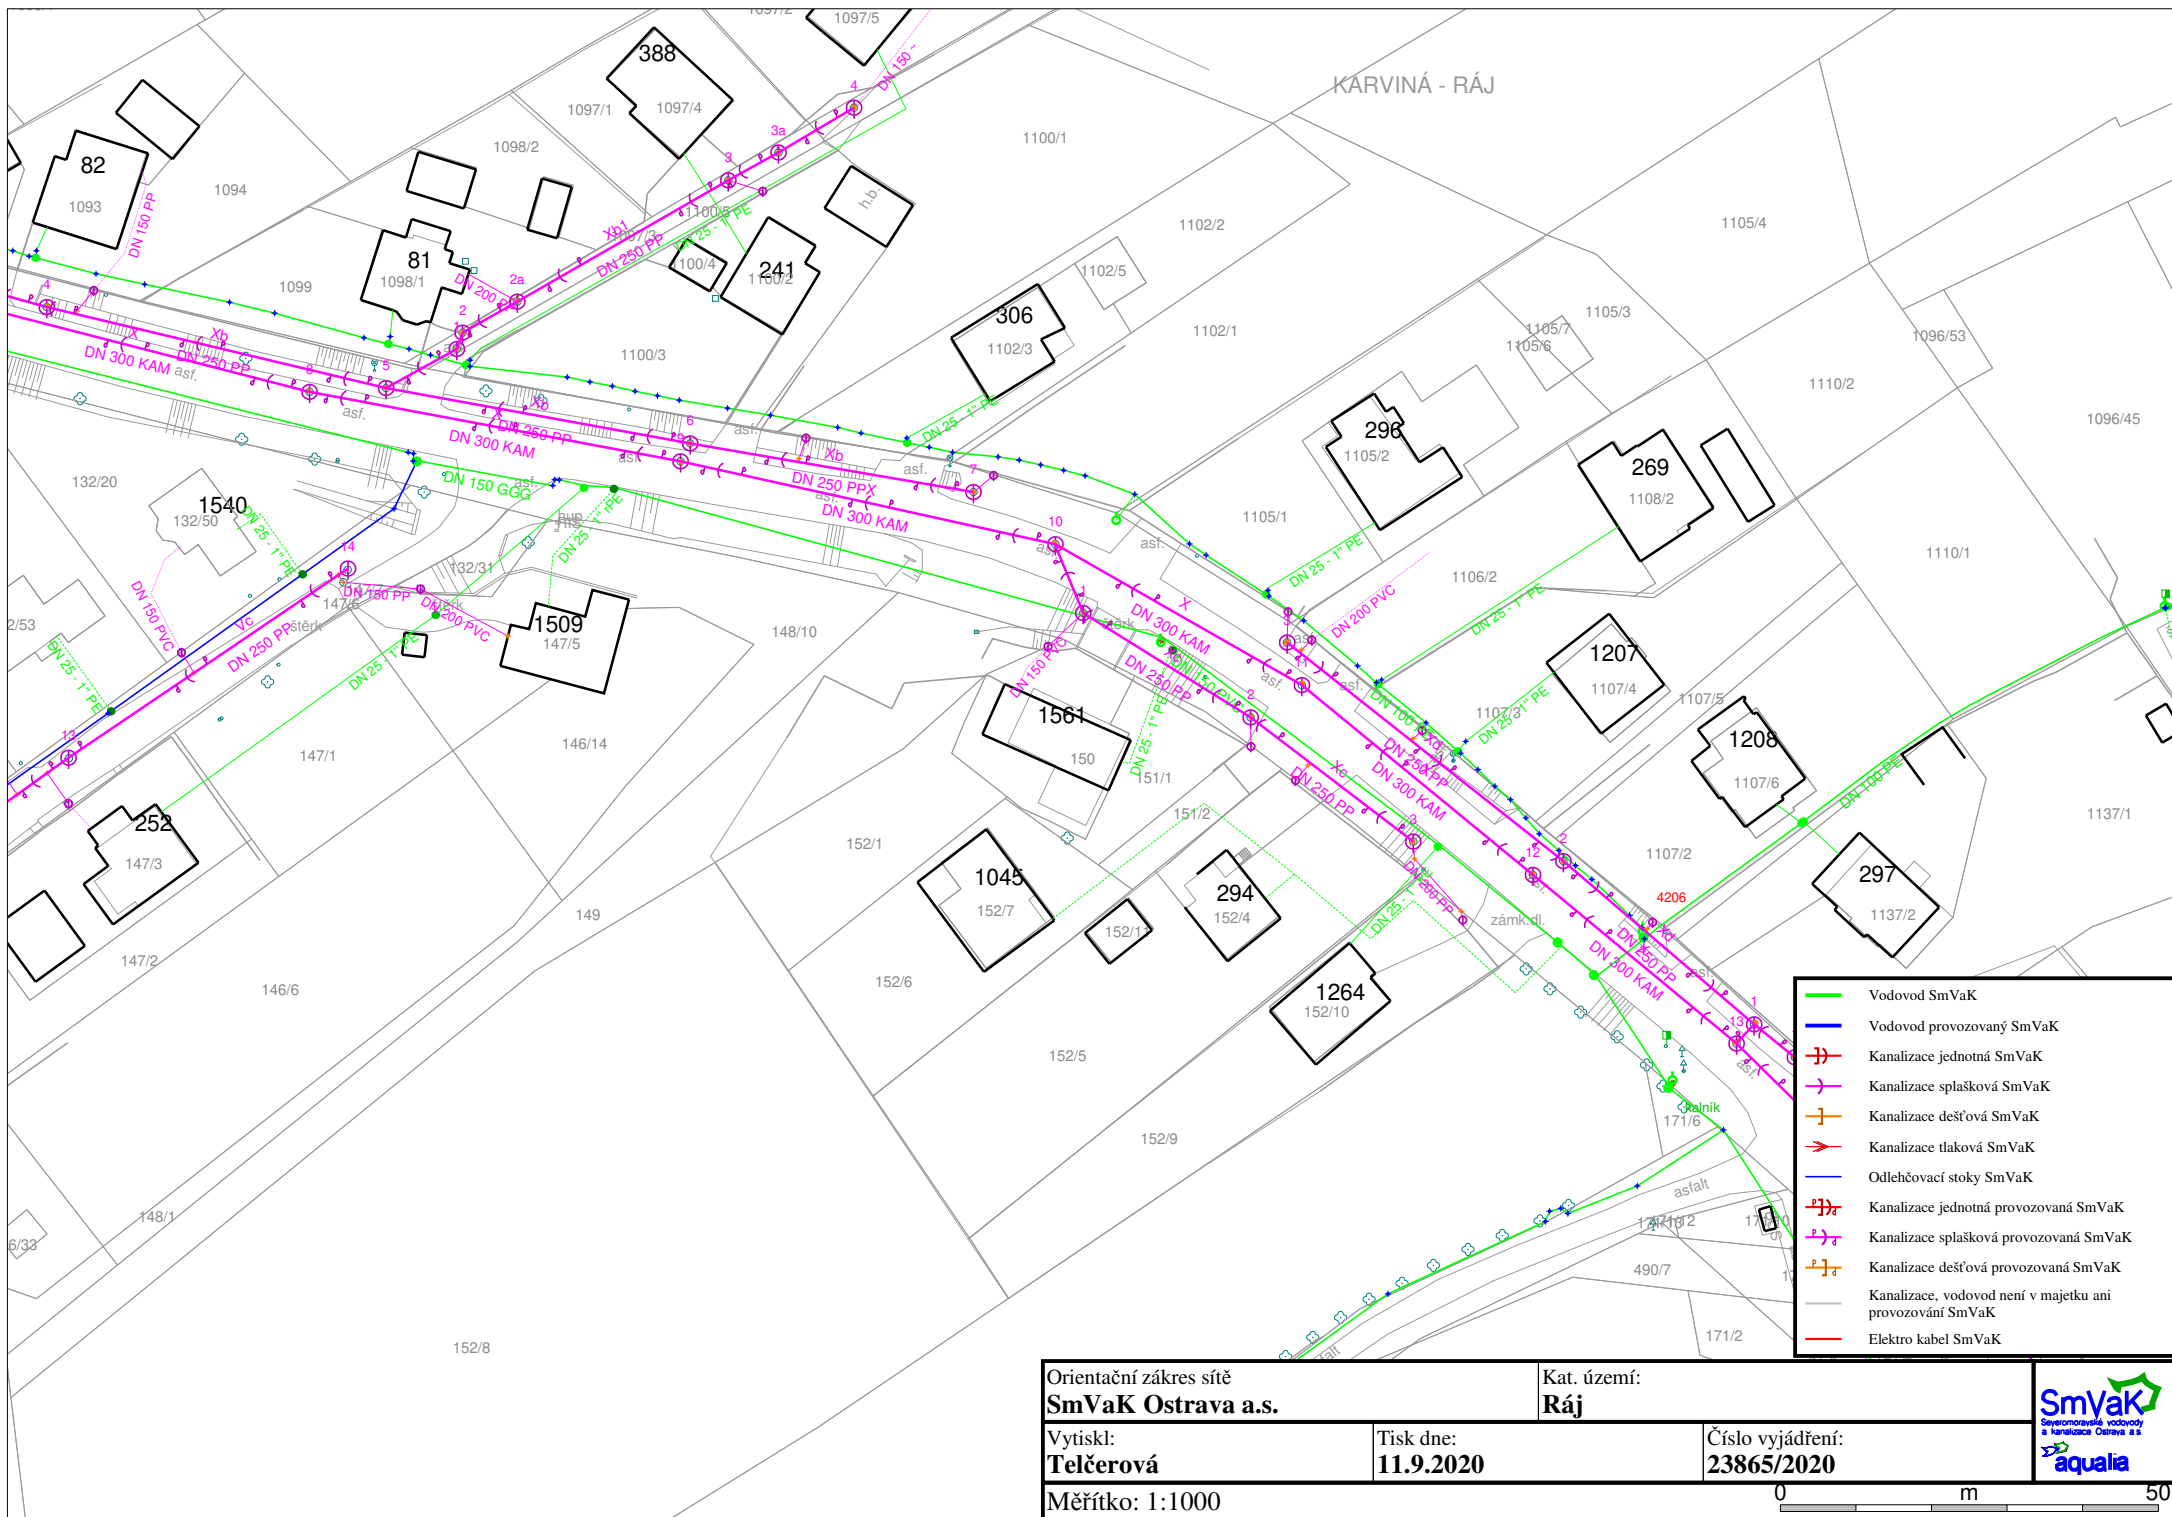

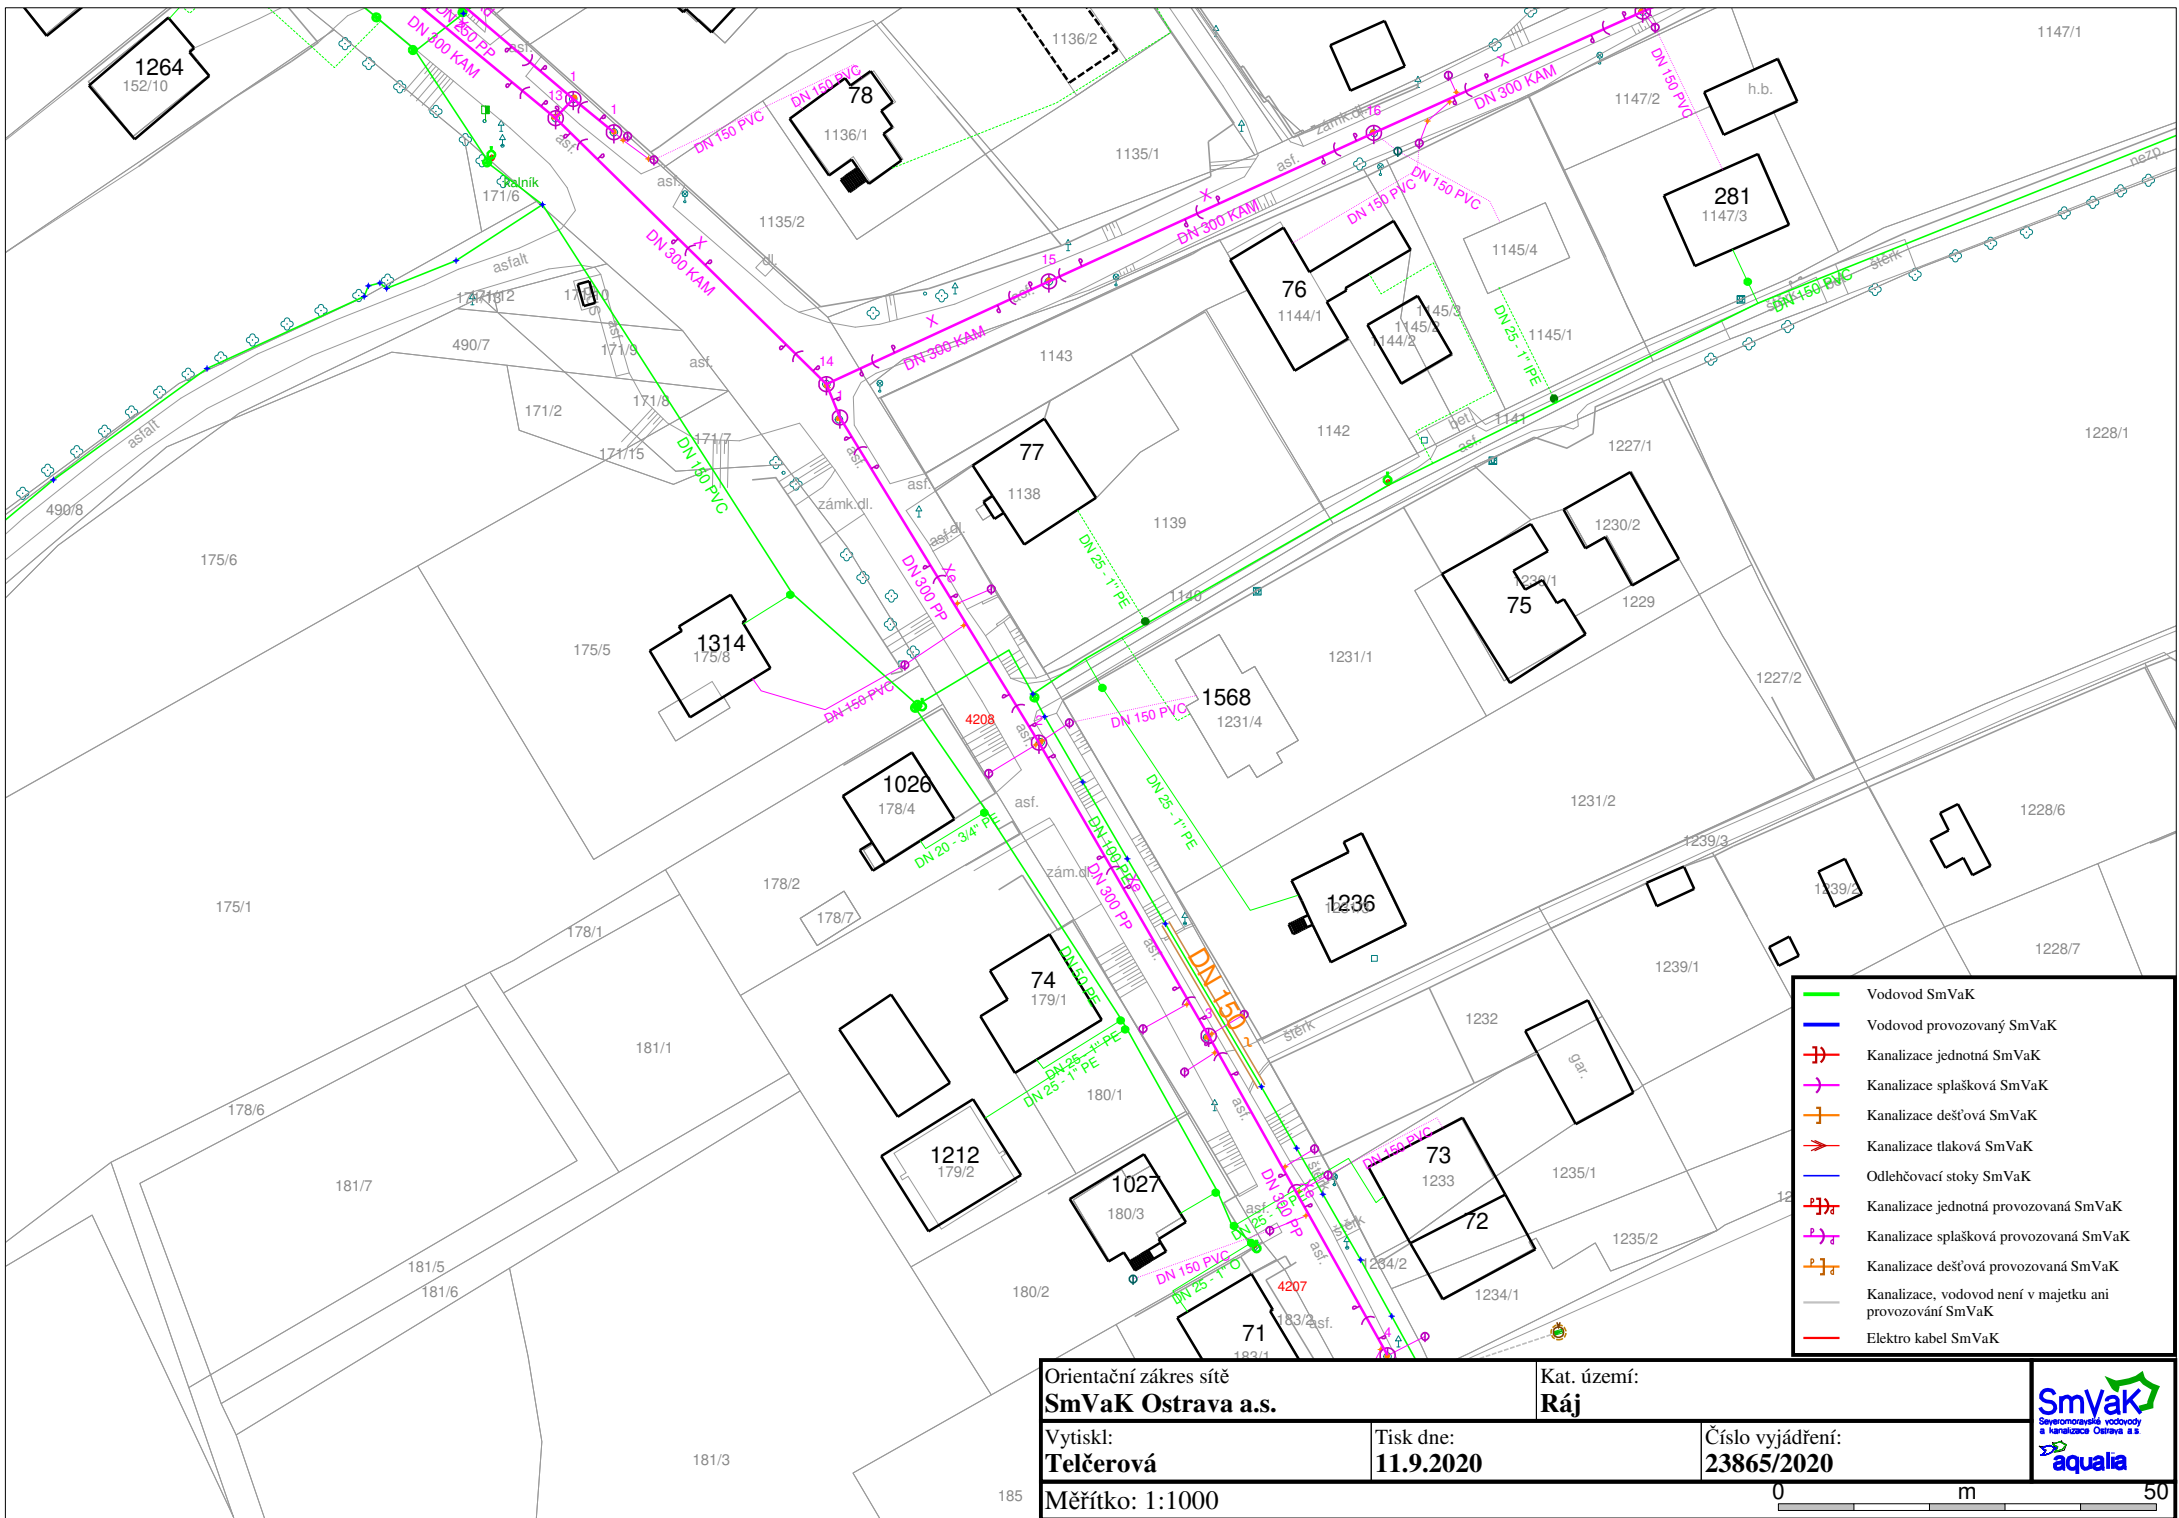

Orientační zakres sítě <b>SmVaK Ostrava a.s.</b>		Kat. území: <b>Ráj</b>	
Vytiskl: <b>Telčerová</b>	Tisk dne: <b>11.9.2020</b>	Číslo vyjádření: <b>23865/2020</b>	
Měřítko: 1:1000		<div><div></div><div>0</div><div>m</div><div>50</div></div>	

Severo-moravská vodovody  
a kanalizace Ostrava a.s.



