


Podrobná situace - zvýšení hráze

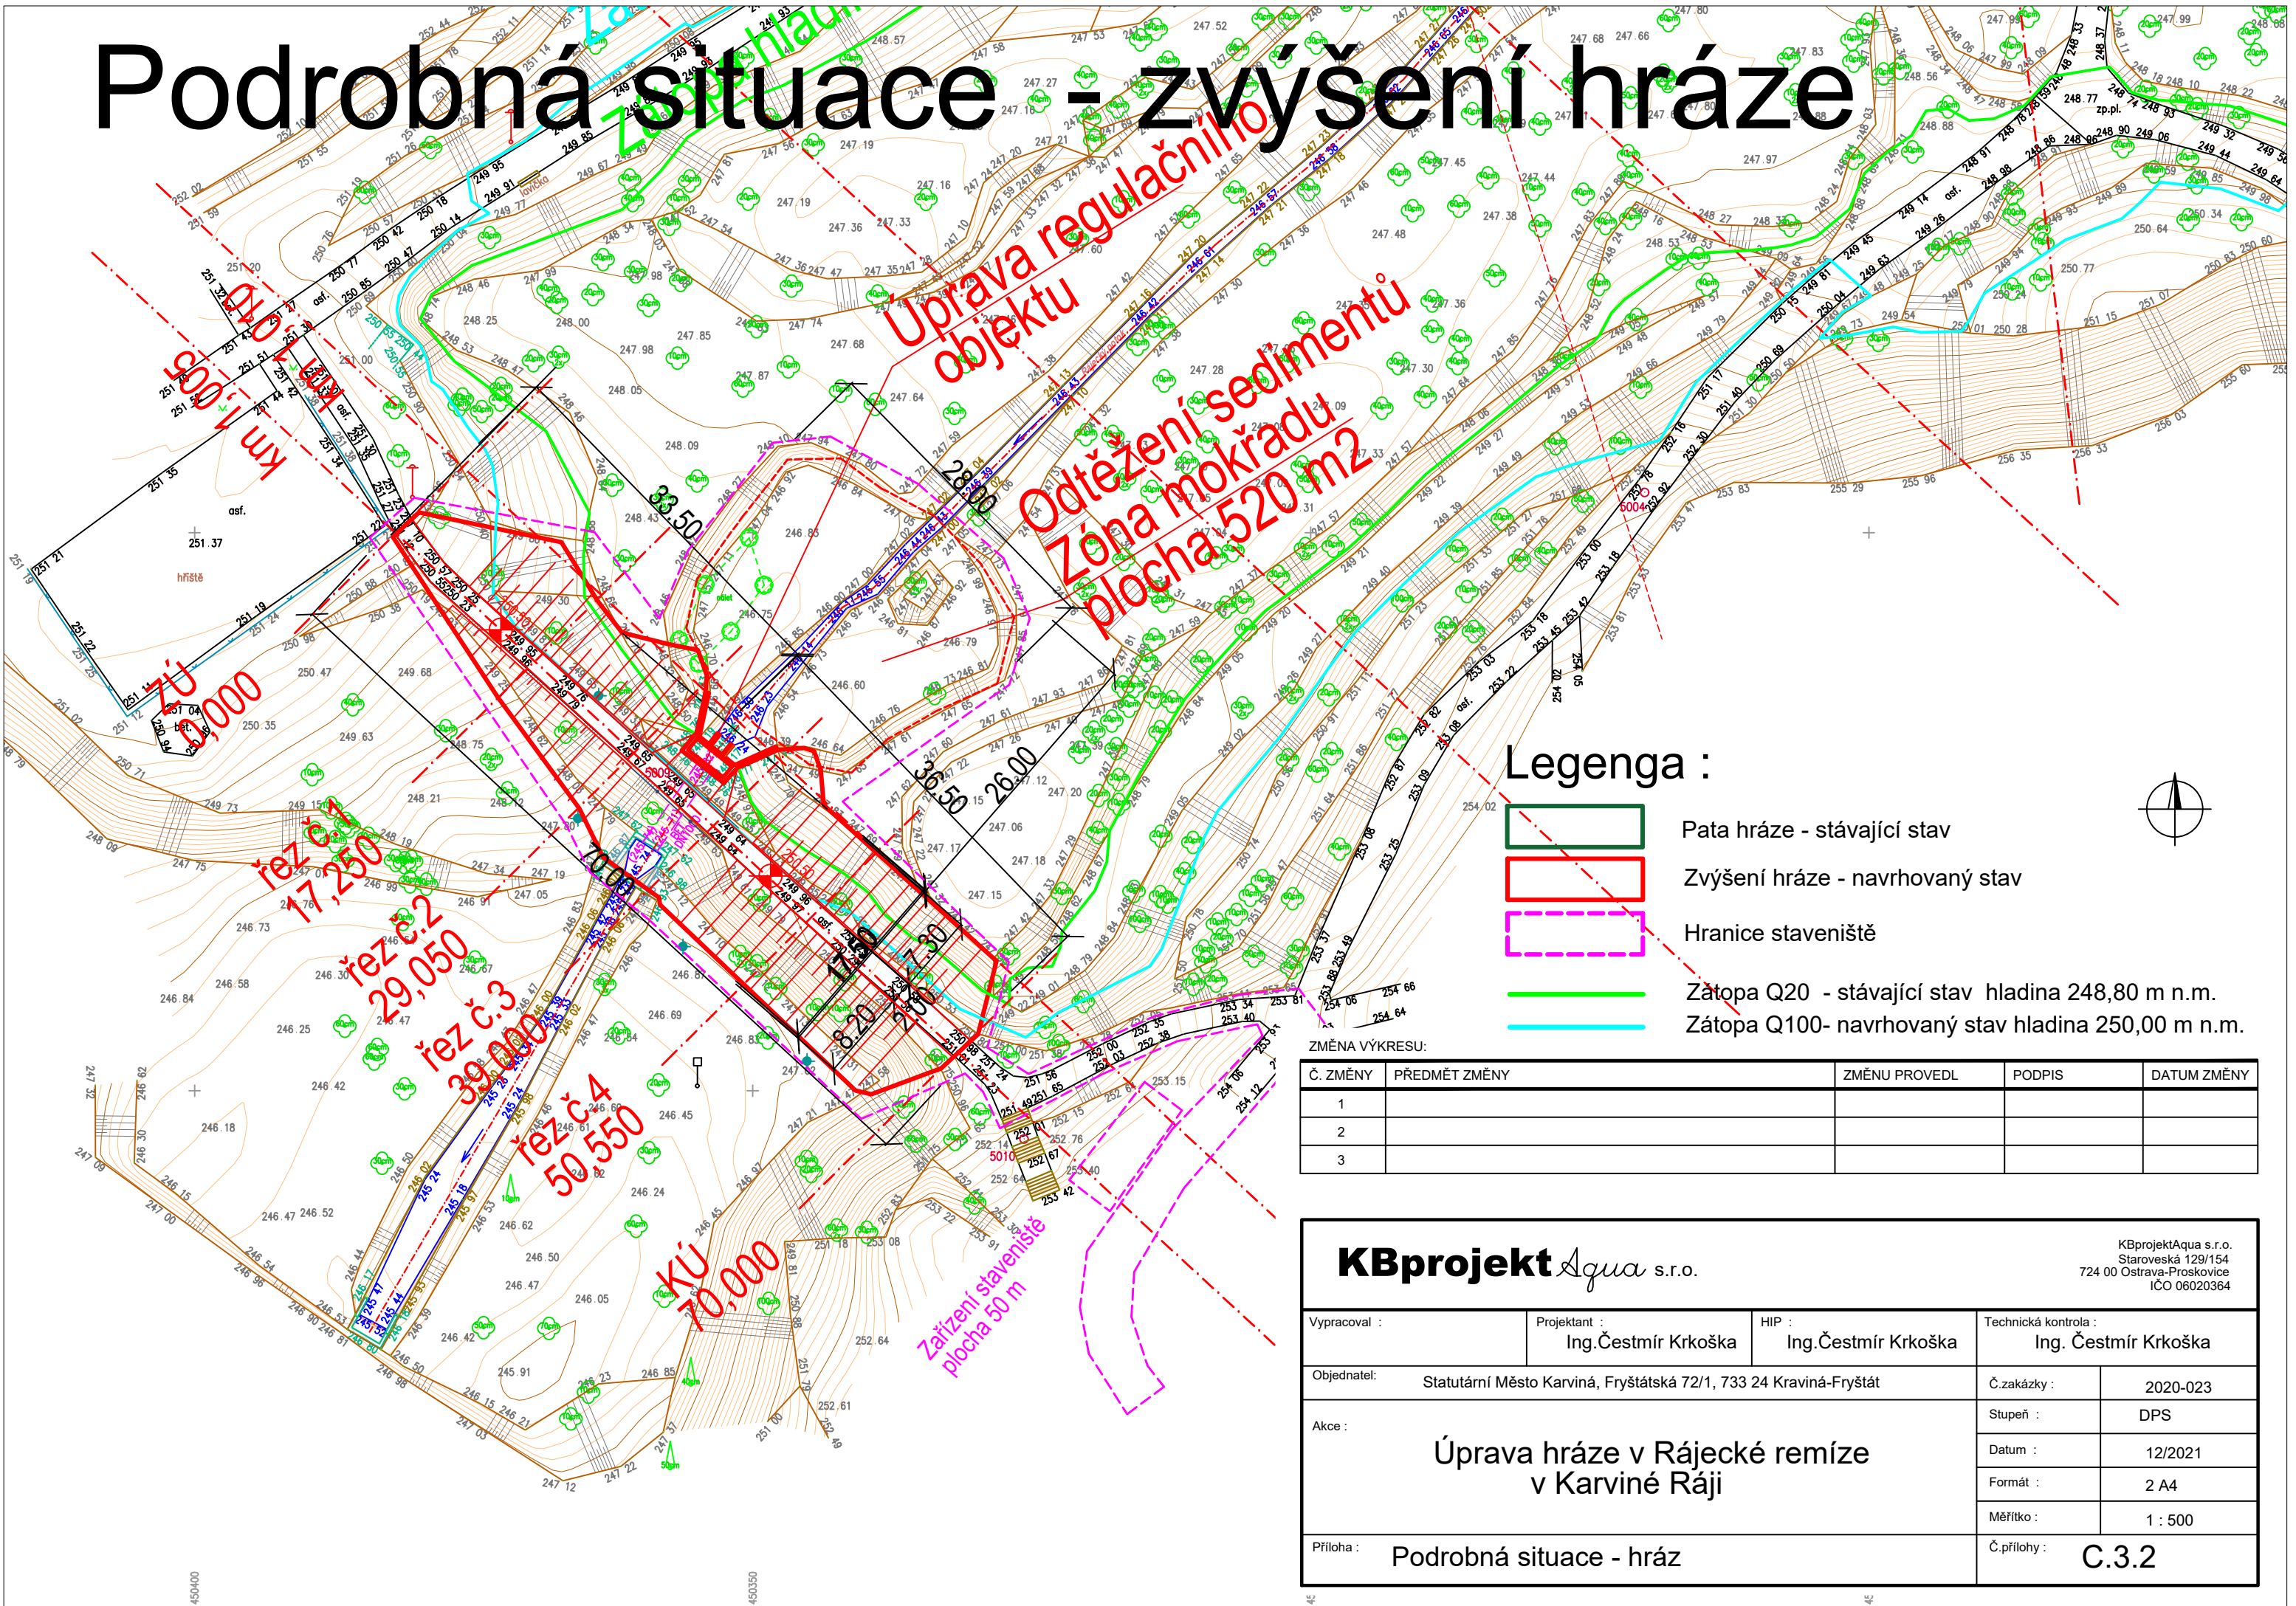

Legenda :

- Pata hráze - stávající stav
- Zvýšení hráze - navrhovaný stav
- Hranice staveniště
- Zátapa Q20 - stávající stav hladina 248,80 m n.m.
- Zátapa Q100- navrhovaný stav hladina 250,00 m n.m.

ZMĚNA VÝKRESU:

Č. ZMĚNY	PŘEDMĚT ZMĚNY	ZMĚNU PROVEDL	PODPIS	DATUM ZMĚNY
1				
2				
3				

KBprojekt Aqua s.r.o.

KBprojektAqua s.r.o.
Staroveská 129/154
724 00 Ostrava-Proskovice
IČO 06020364

Vypracoval :	Projektant : Ing.Čestmír Krkoška	HIP : Ing.Čestmír Krkoška	Technická kontrola : Ing. Čestmír Krkoška	
Objednatel:	Statutární Město Karviná, Fryštátská 72/1, 733 24 Kravíná-Fryštát			Č.zakázky : 2020-023
Akce : Úprava hráze v Rájecké remíze v Karviné Ráji			Stupeň :	DPS
			Datum :	12/2021
			Formát :	2 A4
			Měřítko :	1 : 500
Příloha :	Podrobná situace - hráz			Č.přílohy : C.3.2