


# Katastrální situace

## Legenda :

-  Pata hráze - stávající stav
-  Pata hráze - navrhovaný stav
-  Hranice staveniště
-  Zátopa Q20 - stávající stav
-  Zátopa Q100- navrhovaný stav
-  Dotčené pozemky

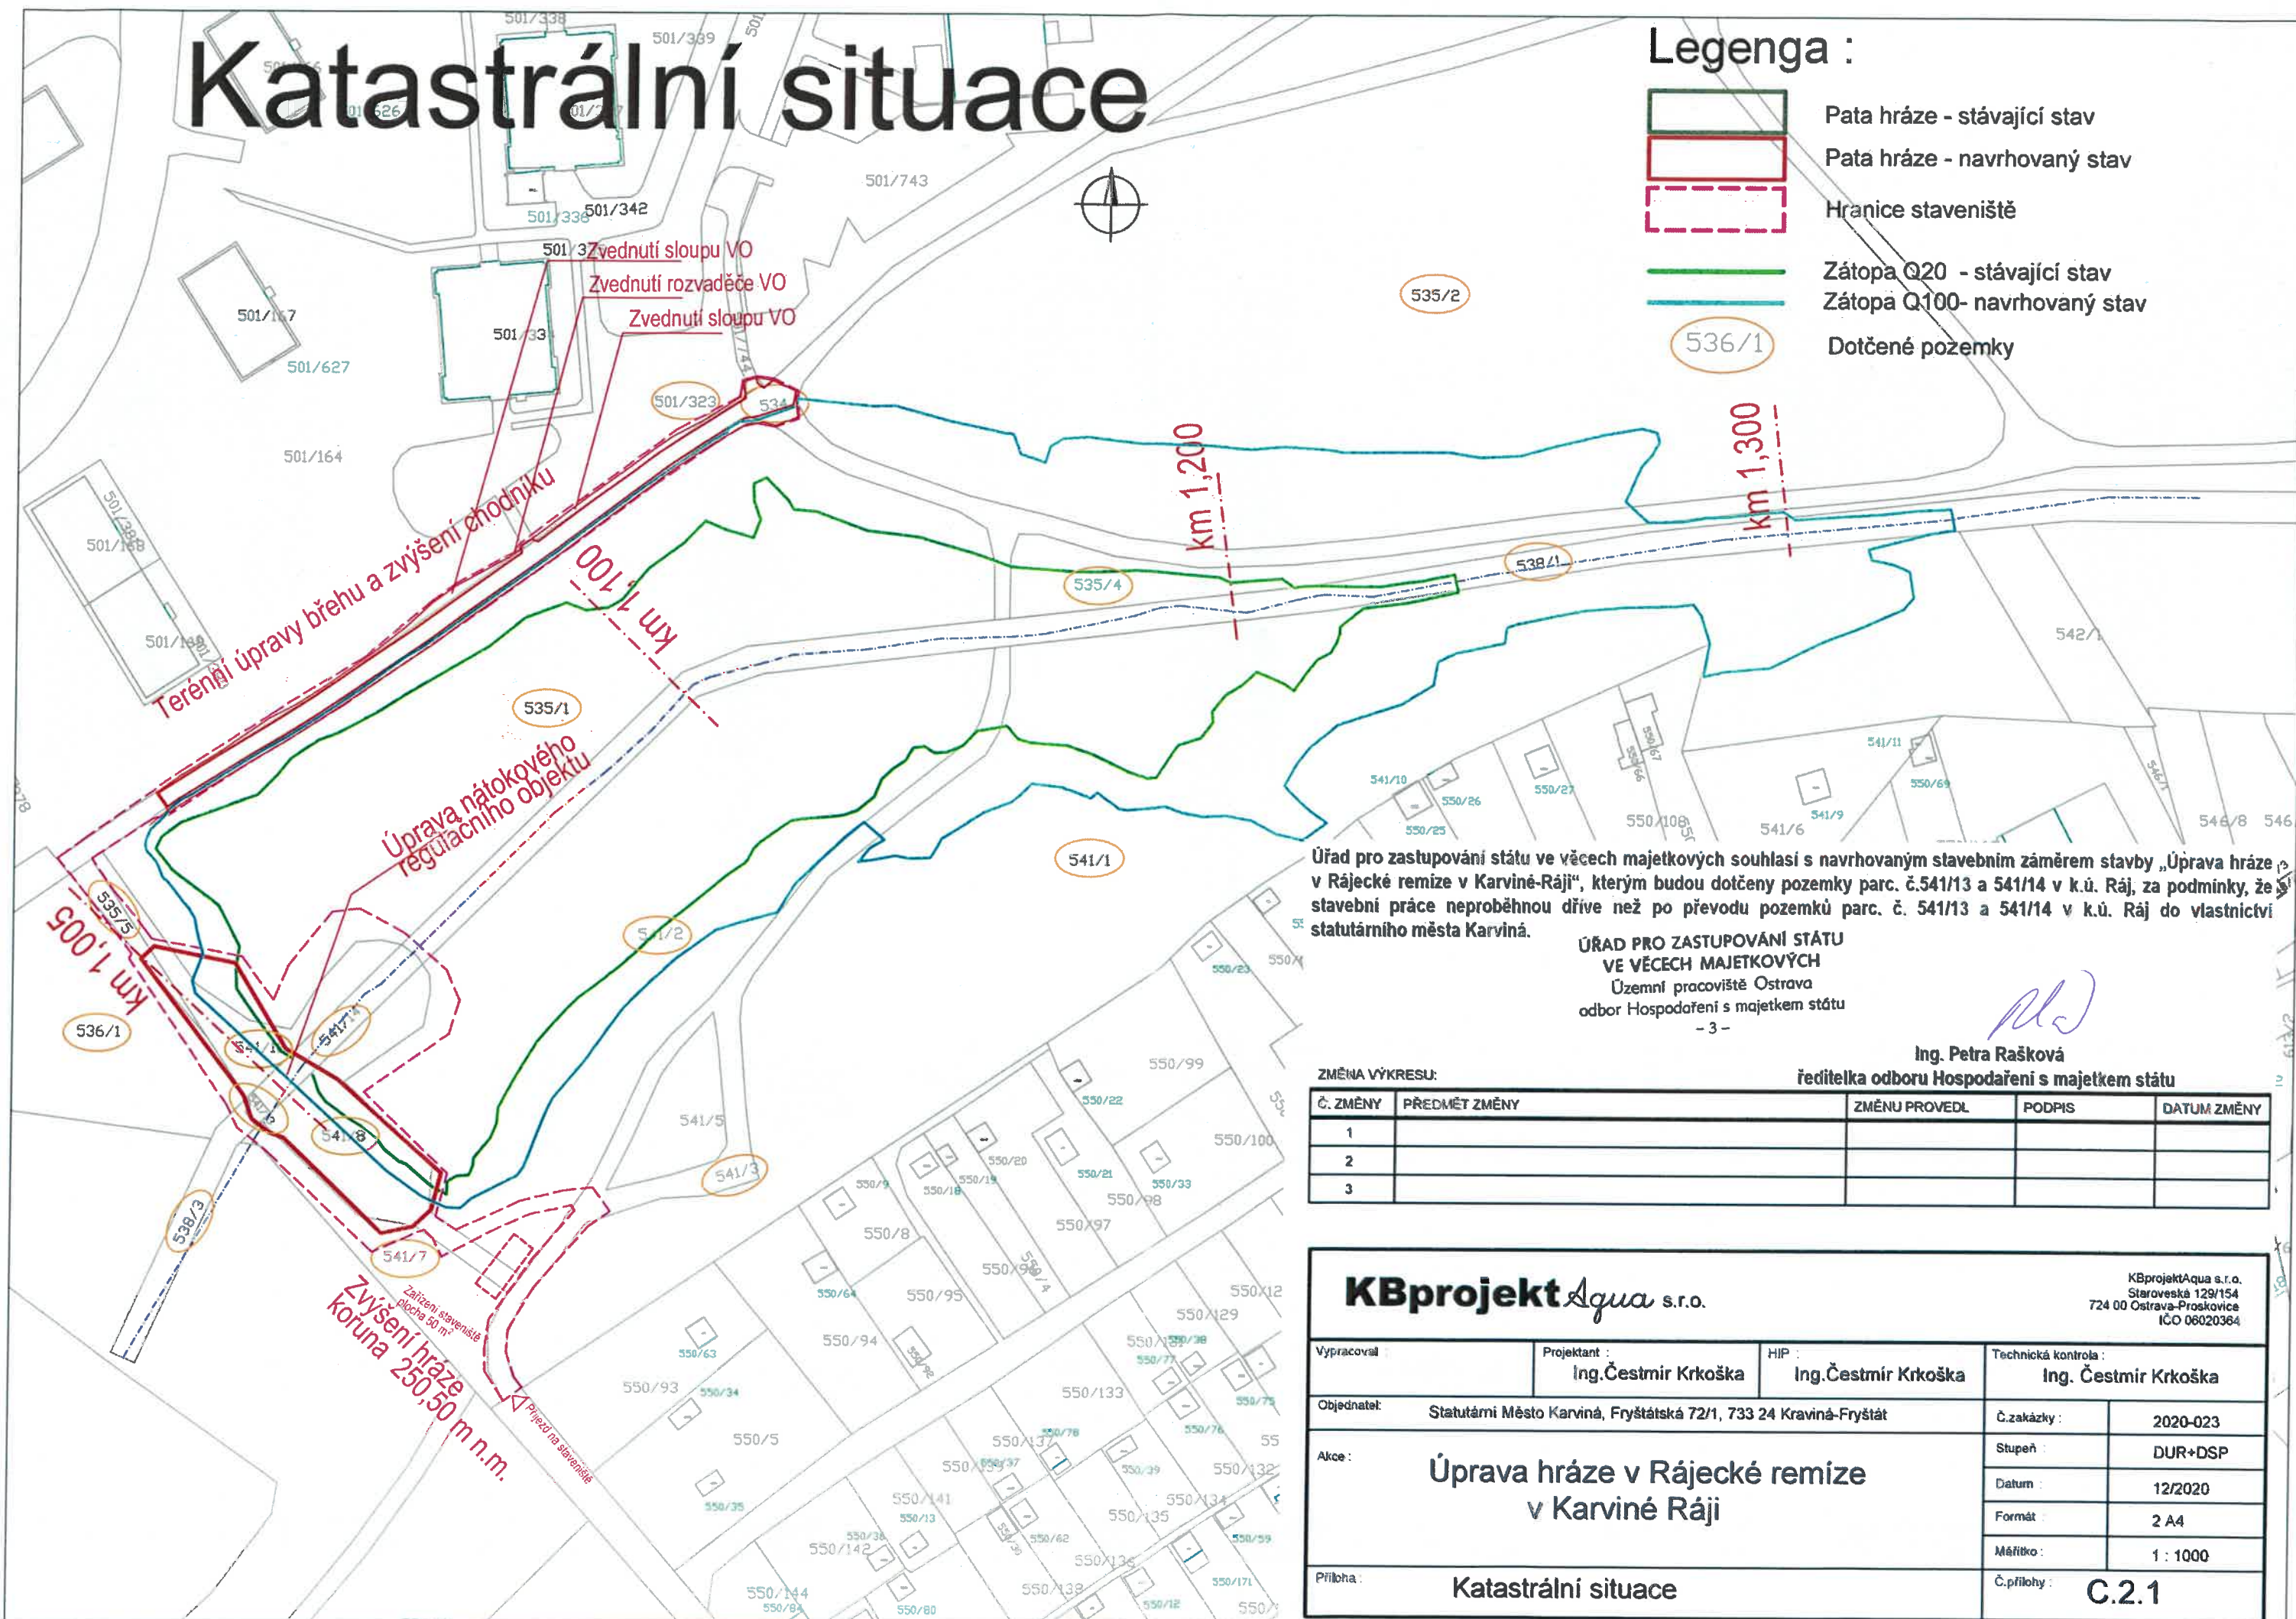

Úřad pro zastupování státu ve věcech majetkových souhlasí s navrhovaným stavebním záměrem stavby „Úprava hráze v Rájecké remíze v Karviné-Ráji“, kterým budou dotčeny pozemky parc. č. 541/13 a 541/14 v k.ú. Ráj, za podmínky, že stavební práce neproběhnou dříve než po převodu pozemků parc. č. 541/13 a 541/14 v k.ú. Ráj do vlastnictví statutárního města Karviná.

ÚŘAD PRO ZASTUPOVÁNÍ STÁTU  
VE VĚCÍCH MAJETKOVÝCH  
Územní pracoviště Ostrava  
odbor Hospodaření s majetkem státu  
- 3 -

Ing. Petra Rašková  
ředitelka odboru Hospodaření s majetkem státu

ZMĚNA VÝKRESU:

Č. ZMĚNY	PŘEDMĚT ZMĚNY	ZMĚNU PROVEDL	PODPIS	DATUM ZMĚNY
1				
2				
3				

**KBprojekt Aqua s.r.o.**

KBprojektAqua s.r.o.  
Starovská 129/154  
724 00 Ostrava-Proskovice  
IČO 06020364

Vypracoval :	Projektant : Ing.Čestmír Krkoška	HIP : Ing.Čestmír Krkoška	Technická kontrola : Ing. Čestmír Krkoška	
Objednatel:	Statutární Město Karviná, Frýštátská 72/1, 733 24 Kravíná-Fryštát		Č.zakázky :	2020-023
Akce :	Úprava hráze v Rájecké remíze v Karviné Ráji		Stupeň :	DUR+DSP
			Datum :	12/2020
			Formát :	2 A4
			Měřítko :	1 : 1000
Příloha :	Katastrální situace		Č.přílohy :	C.2.1