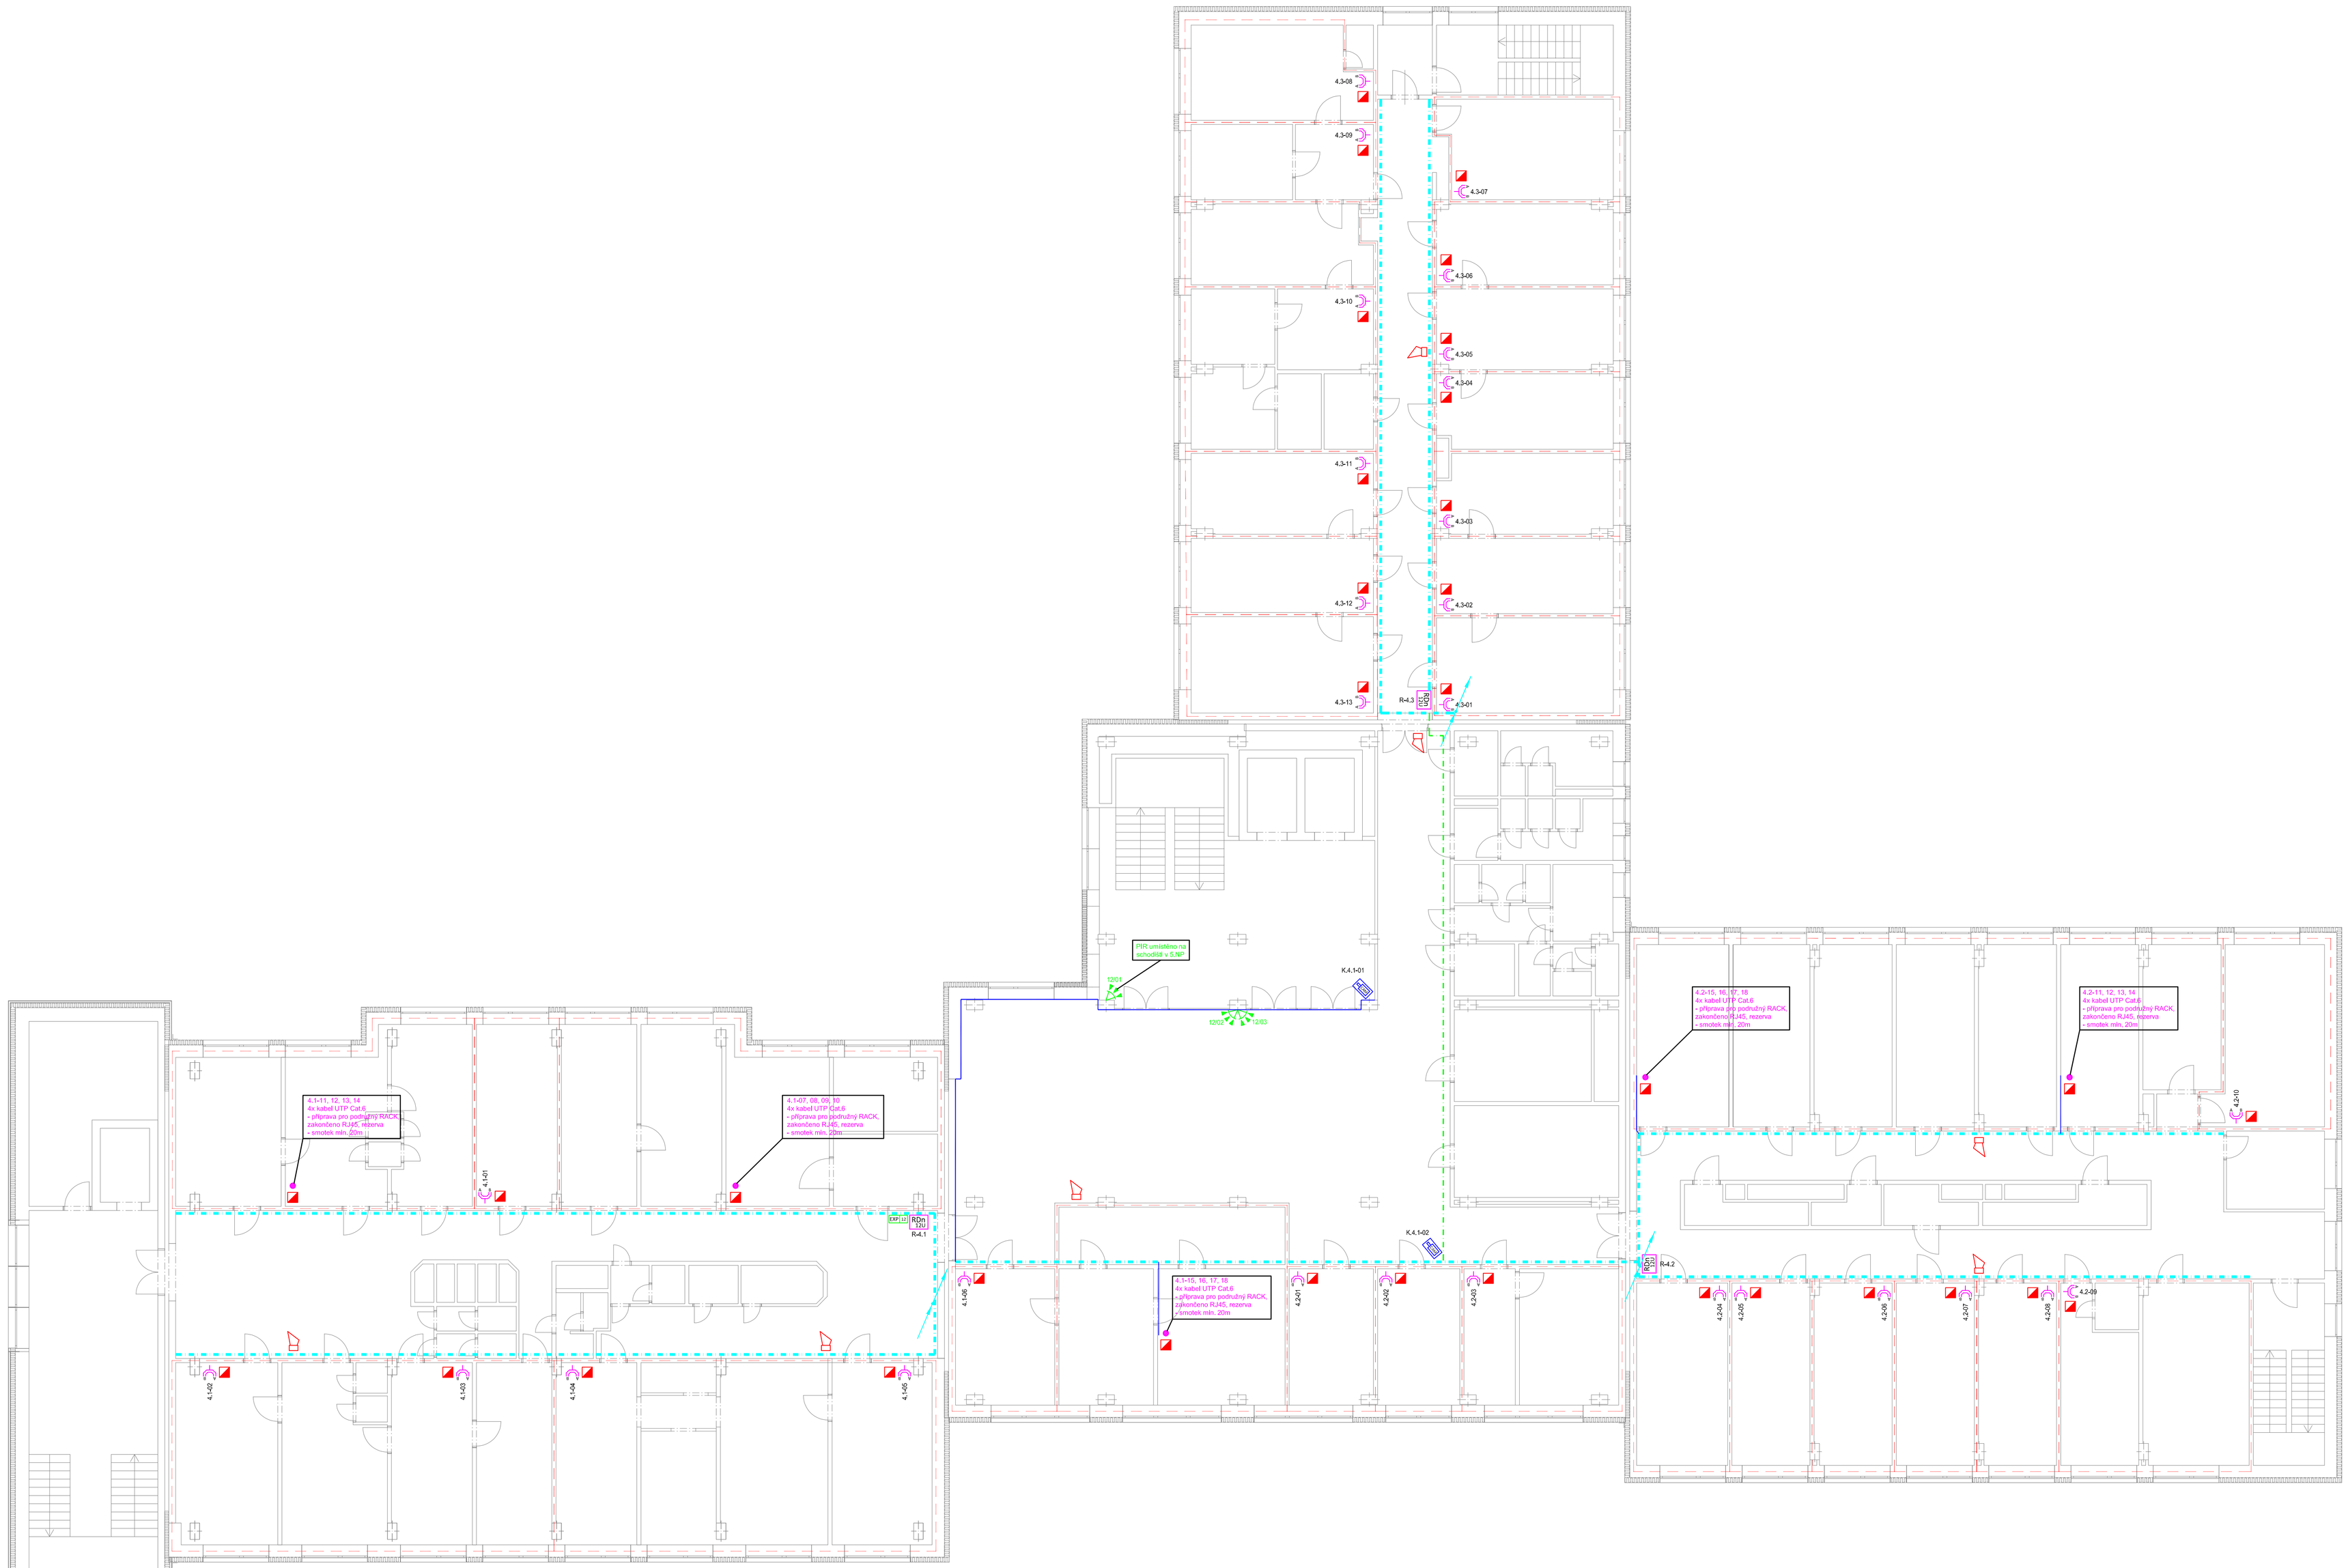

LEGENDA ZNAČEK

- PŘÍPRAVA PRO OSTŘELNÝ EPS
- PŘÍPRAVA PRO EXTERNÍ OVLÁDACÍ TABLO
- PROPOJOVACÍ KRABICE EPS SE SVORKOVNICÍ PRO HLASÍČOVOU LINKU
- PŘÍPRAVA PRO POJÍždĚCÍ SIRÉNU EPS
- RDn 42U — DATOVÝ ROZVAĎEČ STOJANOVÝ O ROZMĚRECH šxh=800x1000mm, 42U
- RDn 22U — DATOVÝ ROZVAĎEČ NÁSTĚNNÝ O ROZMĚRECH šxh=600x600mm, 22U
- RDn 12U — DATOVÝ ROZVAĎEČ NÁSTĚNNÝ O ROZMĚRECH šxh=600x600mm, 12U
- DATOVÁ DVOJZÁSUVKA 2x RJ45
- PŘÍPRAVA PRO ZDROJ PRO ZVONKOVÁ TABLA A SYSTÉM KONTROLY VSTUPU
- EZS — PŘÍPRAVA PRO OSTŘELNÝ SYSTÉMU EZS
- PŘÍPRAVA PRO OVLÁDACÍ LCD KLÁVESNICI
- SBĚRNICOVÝ MODUL PRO 8 SMYČEK
- PŘÍPRAVA PRO PIR DETEKTOR POHYBU S CHRARTERISTIKOU – VĚŽIŘ
- PŘÍPRAVA PRO PIR DETEKTOR POHYBU S CHRARTERISTIKOU – ZÁKLONA, VENKOVNÍ
- PŘÍPRAVA PRO SNÍMAČ TEPLOTY
- PŘÍPRAVA PRO ZAŘÍZENÍ PRO ZÁZNAM A ZPRACOVÁNÍ OBRAZU KAMER
- PŘÍPRAVA PRO VENKOVNÍ/VNITŘNÍ IP KAMERA

LEGENDA ZNAČEK

- TRASA SLP: ROZVODY VEDENÉ V ELEKTROINSTALAČNÍCH LIŠTÁCH NA POVRCHU
- TRASA SLP: ROZVODY VEDENÉ V ELEKTROINSTALAČNÍCH TRUBKÁCH POD OMÍTKOU
- TRASA SLP: ROZVODY VEDENÉ V DRÁTĚNÉM ŽLABU 100/50 NAD PODHLEDEM
- TRASA SLP: ROZVODY VEDENÉ V DRÁTĚNÉM ŽLABU 50/50 NAD PODHLEDEM

NÁZEV AKCE:
BUDOVA Č.P.2379 NA UL. ŽIŽKOVA V KARVINÁ - MIZEROVĚ - PROJEKT KLIMATIZACE A PŘÍPRAVA SLABOPROUDÝCH INSTALACÍ

MÍSTO STAVBY: KARVINÁ
KATASTRÁLNÍ ÚZEMÍ: KARVINÁ - MĚSTO
PARCELA Č.: 1793/78

OBJEDNATEL:
STATUTÁRNÍ MĚSTO KARVINÁ, FRYŠTÁTSKÁ 72/1, 733 24 KARVINÁ - FRYŠTÁT

GENERÁLNÍ PROJEKTANT STAVBY:
ATRIS s.r.o.
ADRESA: ATRIS s.r.o, OBČANSKÁ 1116/18, OSTRAVA - SLEZSKÁ OSTRAVA, 710 00

AUTOR PROJEKTU:
ING. LADISLAV ZAHRADNÍČEK

ZODPOVĚDNÝ PROJEKTANT:
ING. DAVID POLÁŠEK
VYPRACOVAL:
Martin Berecka
KONTROLOVAL:
ING. PETR MIKA

AUTORIZAČNÍ RAZÍTKO:

PODPIS: Digitálně podepsal Ing. Petr Mika
DN: c=CZ, 2.5.4.97=NTRCZ-45770743, o=Česká komora autorizovaných inženýrů a techniků činných ve výstavbě, ou=Elektronické autorizační razítko, ou=1302158, cn=Ing. Petr Mika, sn=Mika, givenName=Petr, serialNumber=P844202, title=autorizovaný inženýr
Datum: 2023.08.11 15:12:21 +02'00'

STAVEBNÍ OBJEKT:
PAVILONA A1

DOKUMENTACE STAVEBNÍHO OBJEKTU:
D1.4 TECHNICKÁ ZAŘÍZENÍ STAVEBNÍ

STUPEŇ: DPS

JMÉNO VÝKRESU:
Slaboproudé elektroinstalace 4.NP

MĚŘÍTKO: 1:100	DATUM:05/2023

ČÍSLO VÝKRESU:
D.1.4.a)-06