POHLED SEVEROZÁPADNÍ

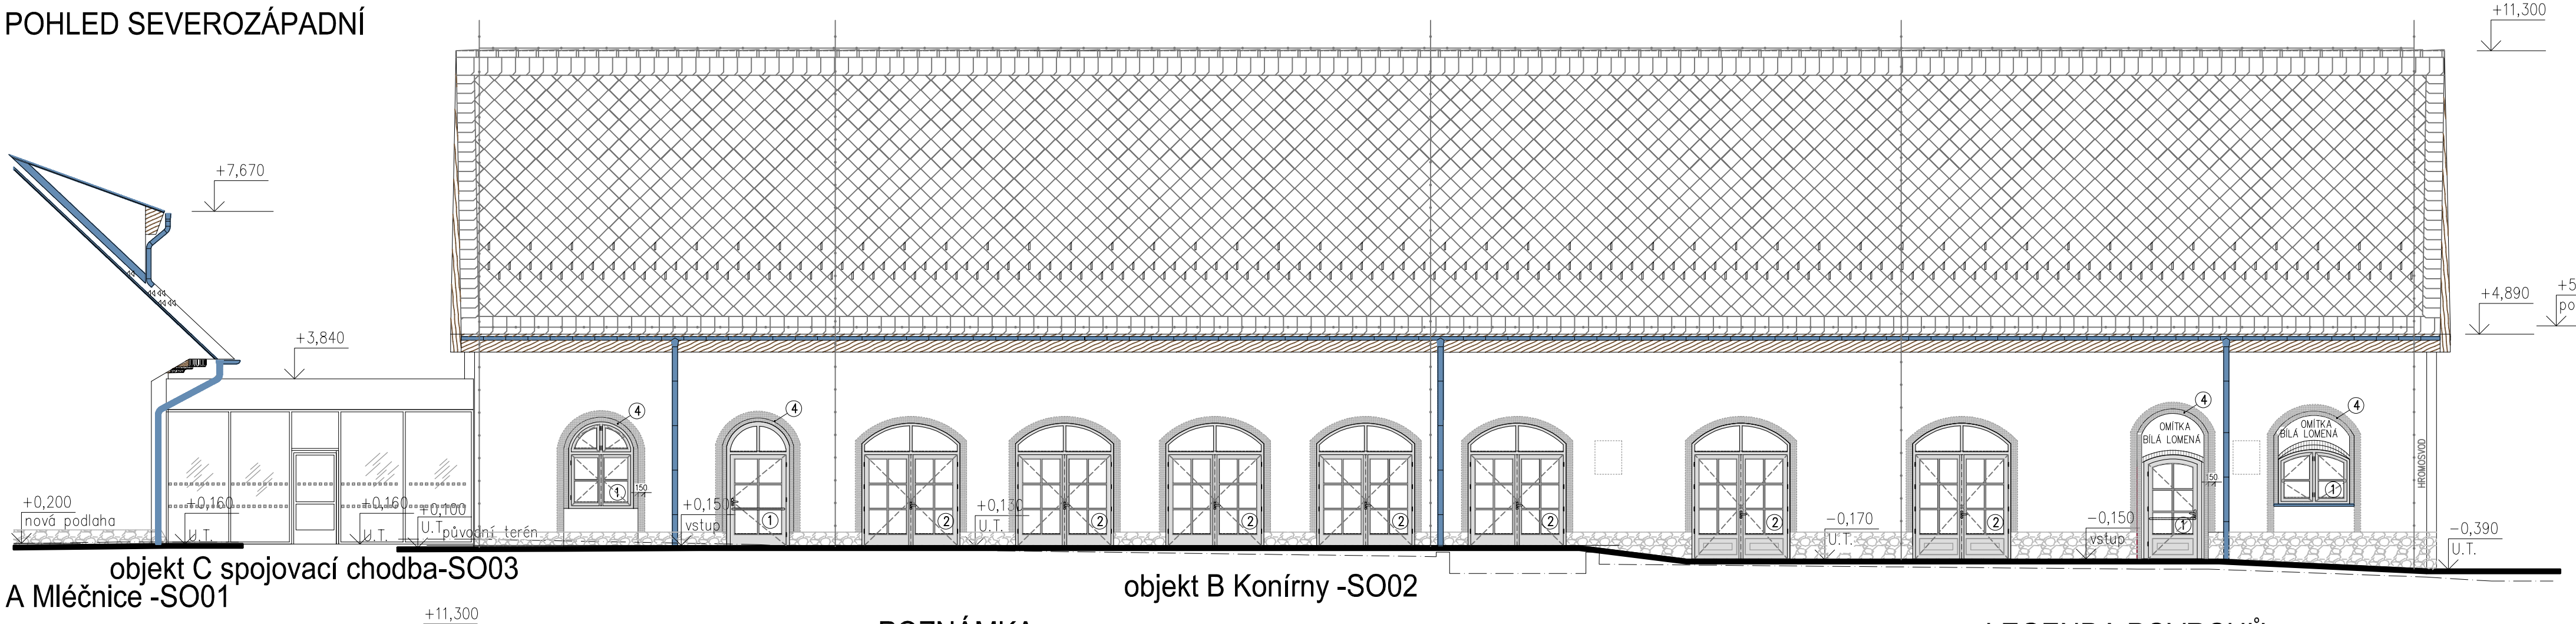

POHLED JIHOZÁPADNÍ

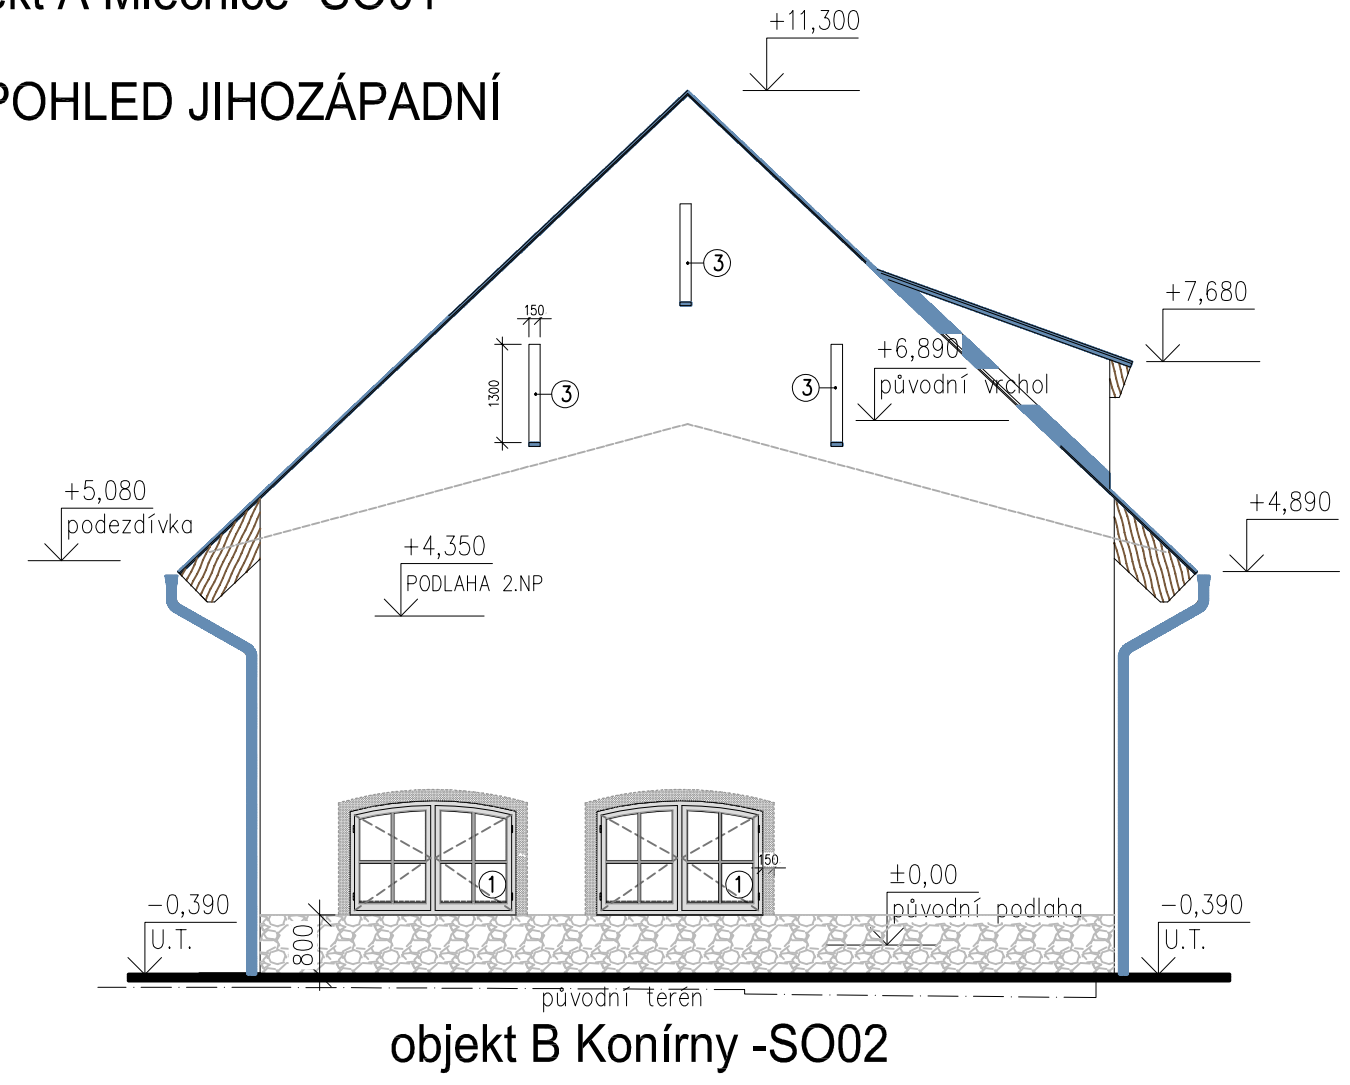

POZNÁMKA:

- VÝPLNĚ OTVORŮ V OBVODOVÉ STĚNĚ:
  DŘEVĚNÝ RÁM KASTLÍKOVÝ- ZASKLENÍ ZE STRANY EXTERIÉRU JEDNOSKLO+IZOLAČNÍ DVOJSKLO,
  JEDNOSKLO OTEVÍRAVÉ VEN, DVOJSKLO OTEVÍRAVÉ DOVNITŘ.
  SKLO ČIRÉ, V MÍSTNOSTECH WC PŘÍZEMÍ OPATŘENÉ NA VNITŘNÍ TABULI MLÉČNOU PRŮSVITNOU FOLIÍ
  PLNÉ ČÁSTI DVEŘÍ Z PROFILOVANÝM PROLISEM, BUDE UPŘESNĚNO PŘED REALIZACÍ V RÁMCI VÝROBY VZOROVÝCH DVEŘÍ.
  POVRCHOVÁ ÚPRAVA DŘEVĚNÝCH RÁMŮ-KRYCÍ NÁTĚR LOMENÁ BÍLÁ
  DVEŘE SKLO LEPENÉ BEZPEČNOSTNÍ
  KOVÁNÍ: SUROVÁ MOSAZ ELEGANT ALT. WIEN.
  VÝPLNĚ V OBVODOVÉM PLÁŠTI OSADIT K VNĚJŠÍ HRANĚ OTVORU, KLENBY APOD.
  ① OTVOR BOURAT DLE PŮVODNÍCH OTVORŮ
  ② NOVÉ OTVORY
  ③ NOVÉ OTVORY PEVNĚ ZASKLENÉ
  ④ STÁVAJÍCÍ PROFILOVANÉ OSTĚNÍ-OPRAVA
- KLEMPÍŘSKÉ VÝROBKY-DLE ČSN 733610, MATERIÁL TITANZINEK PŘEDZVĚTRALÝ ŠEDÝ
  VNĚJŠÍ OPLECHOVÁNÍ PARAPETŮ, BUDE PROVEDENO POUZE U OKEN, KTERÉ NELZE OSADIT K VNĚJŠÍMU LÍCÍ ZDIVA
  KLEMPÍŘSKÉ VÝROBKY PROVÁDĚT TRADIČNÍM ZPŮSOBEM (BEZ TYPIZOVANÝCH PLASTOVÝCH PRVKŮ)
- SPOJOVACÍ CHODBA-HLINÍKOVÁ PROSKLENÁ KONSTRUKCE-RAL 9007
- PRO POVRCHOVÉ ÚPRAVY ZEJMÉNA OMÍTKY POUŽÍVAT HMOTY NA BÁZI VÁPNA BEZ OBSAHU CEMENTU.
  OMÍTKY RUČNĚ ZPRACOVANÉ TOČENÉ
- DŘEVĚNÉ RÁMY VÝPLNÍ SUBTILNÍ PROFILOVANÉ, TVAR PROFILACE BUDE UPŘESNĚN PŘED REALIZACÍ
  NA ZÁKLADĚ VÝROBENÉHO VZOROVÉHO VÝROBKU (1KS OKNO+1KS DVEŘE), NUTNO KONZULTOVAT S PŘÍSLUŠNÝM
  ODBOREM PAMÁTKOVÉ PÉČE.
- PŘÍČLE ČLENÍ ZASKLENÍ-NEJEDNÁ SE O MEZISKELNÍ PRVKY.
- MEZISKELNÍ DISTANČNÍ RÁMEČEK V ODSTÍNU RÁMU-LOMENÁ BÍLÁ.

LEGENDA POVRCHŮ:

- OMÍTKA VÁPENNÁ HLADKÁ BÍLÁ LOMENÁ
- VLÁKNOCEMENTOVÁ STŘEŠNÍ KRYTINA-ČTVERCOVÉ ŠABLONY KLADENY NA KOSO
  ŠABLONA ROZMĚR 400x400 mm TZV ČESKÁ ŠABLONA, ODSTÍN GRAFIT
- OMÍTKA HLADKÁ VÁPENNÁ ODSTÍN TMAVĚ ŠEDÝ
  (BAREVNÉ ŠAMBRÁNY Š.150 mm KOPÍRUJÍ TVAR OTVORU)
  ODSTÍN A TVAR UPŘESNIT PŘI REALIZACI S PŘÍSLUŠNÝM ODBOREM PAMÁTKOVÉ PÉ
- KAMENNÉ DOZDÍVKY SOKLU-S POVRCHOVOU ÚPRAVOU
  OMÍTKA VÁPENNÁ HLADKÁ BÍLÁ LOMENÁ, U TERÉNU OŠETŘENA
  DO VÝŠKY 300mm NAD TERÉNEM, HYDROFOBNÍM NÁTĚREM.
  KÁMEN-LOMOVÝ MÍSTNÍ PROVENIENCE
- VIDITELNÉ DŘEVĚNÉ KONSTRUKCE
  IMPREGNACE PROTI HMYZUBEZBARVÁ+BEZBARVÁ OCHRANNÁ LAZURA

±0,000=228,02=původní podlaha obj.B

Zodp. projektant	Kontroloval	Vypracoval	Amun Pro s.r.o. 739 53 Třanovice 1 IČ: 06369201, DIČ: CZ06369201 E: info@amunpro.cz, M: +420 728 463 908
Ing. Michal Klimša	Ing. Michal Klimša	Jana Kozelková	
Investor: statutární město Karviná, Fryštátská 72/1, 733 24 Karviná			
Místo stavby: Park B. Němcové, Karviná Fryštát			Formát 630x300
Akce: ,,Zámecké konírny-Comunity Hub" Rekontrukce objekt B-konírny SO02+SO03			Datum 7/2023
			Účel DPS
			Č. zakázky 11.50/2022
Část: D.1.1. Architektonicko-stavební řešení			Měřítko 1:100
Obsah výkresu: Pohledy objekt B,C-nový stav Pohled severozápadní a jihozápadní			Číslo paré / Č. výkresu D.1.1.b B.104