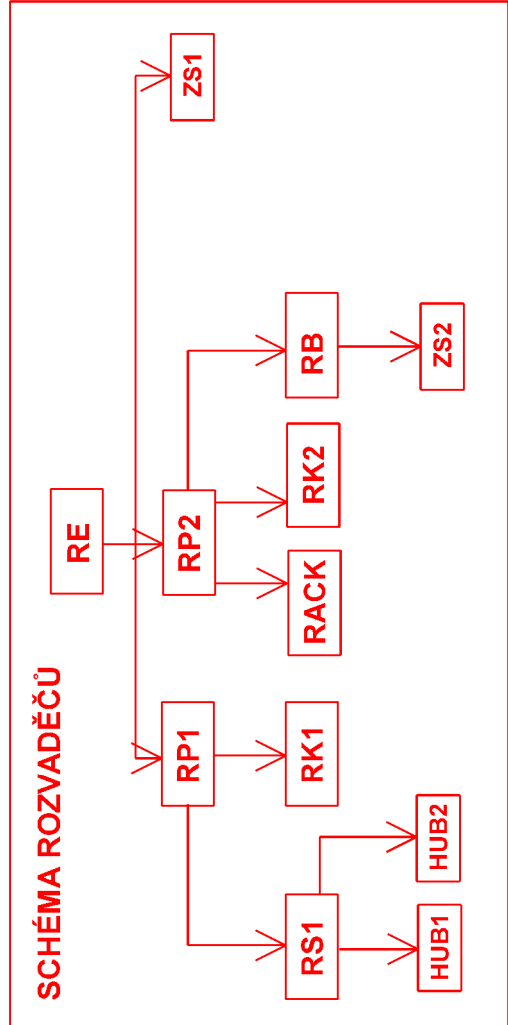


LEGENDA MÍSTNOSTÍ

	Č.M.	ÚČEL MÍSTNOSTI	P. OCHA m ² /m	OBYVOD m ²	PODLAHA	STĚNY	STŘOP	POZN.
B_001	B_001	CHOBOBÁ-SCHODIŠTĚ	14,30	18,20	KD	50xKS	SKP2	
B_002	B_002	TECHNICKÁ MÍSTNOST	53,20	31,20	KD	SO KO	SKP2	
B_003	B_003	SERVOVNA	10,60	10,60	KD	SO KS	SKP2	
B_004	B_004	NEUVYŽÍVANÝ PŮDNI PROSTOR	92,40	MM	MM	SO	KROV	
UŽITÁ PLOCHA OBJEKT B							477,20 m²	

Popis grafických značek

[illegible][illegible]

Kabele budou instalovány v instalačních zónách dle ČSN 33 2130 ed.3, všechna odbočení budou prováděna kolmo. Uložení kabelových trasek musí být provedeno v souladu s ČSN 33 2000–5–52 ed.2 a dalších dotčených ČSN. Trasy kabelového vedení budou provedeny pod omítkou a v konstrukcích zář, stropů, podlah a podlah.


Instalace v koupelnách je rutno provádět v souladu s ČSN 33 2000-7-701 ed.2.

Zásuvky budou instalovány do výšky 1,2 m nad úrovní podlahy. Zásuvky budou instalovány do výšky 0,4 m nad úrovní podlahy nebo dle požadavků interiéru. V kuchyni pak ve výšce 1,2 m. U dveří v bude zásuvka (0,4m), vypínač (1,2m) instalovány

vertikálně nad sebou. Venk.zásuvky a zásuvky v koupelnách budou ve výšce 1,2 m s krytím min.IP44

Hlavní ochranná přípojnice je instalována v tech.místnosti. Všechny rozvaděče jsou napojeny na ochranné pospojování objektu.

Vlastnosti použitých instalačních přístrojů jsou uvedeny ve specifikaci materiálu.

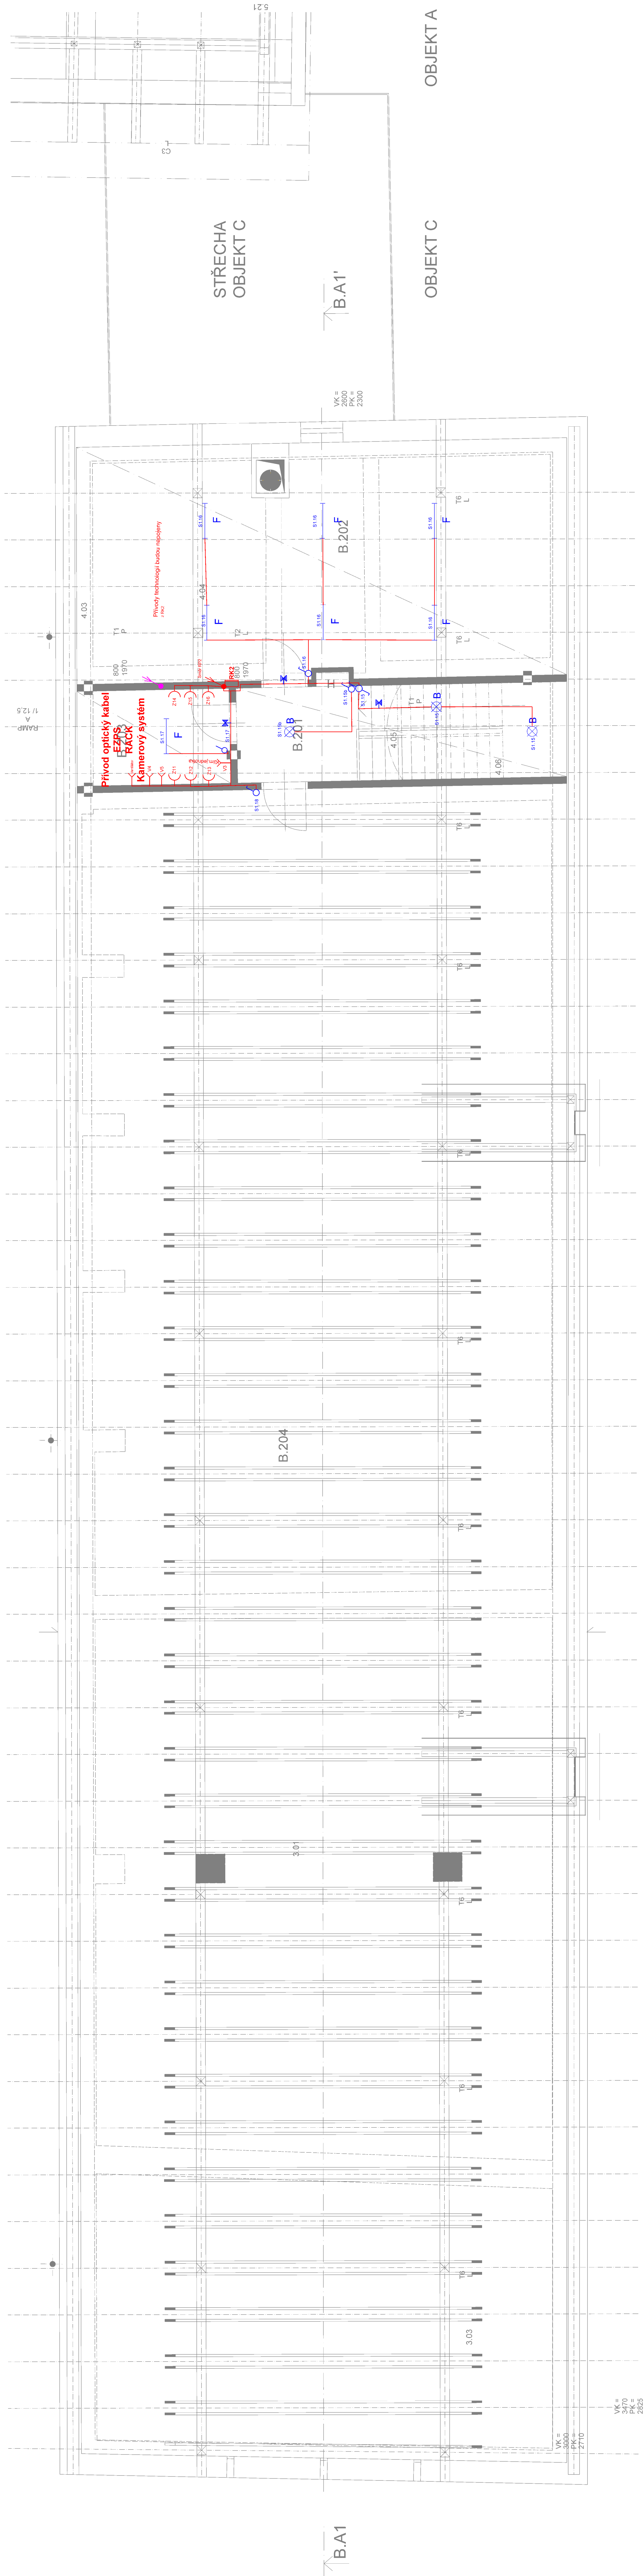

VK = 3470
PK = 2825