


PŪDORYS 2.NP (OBJEKT A)

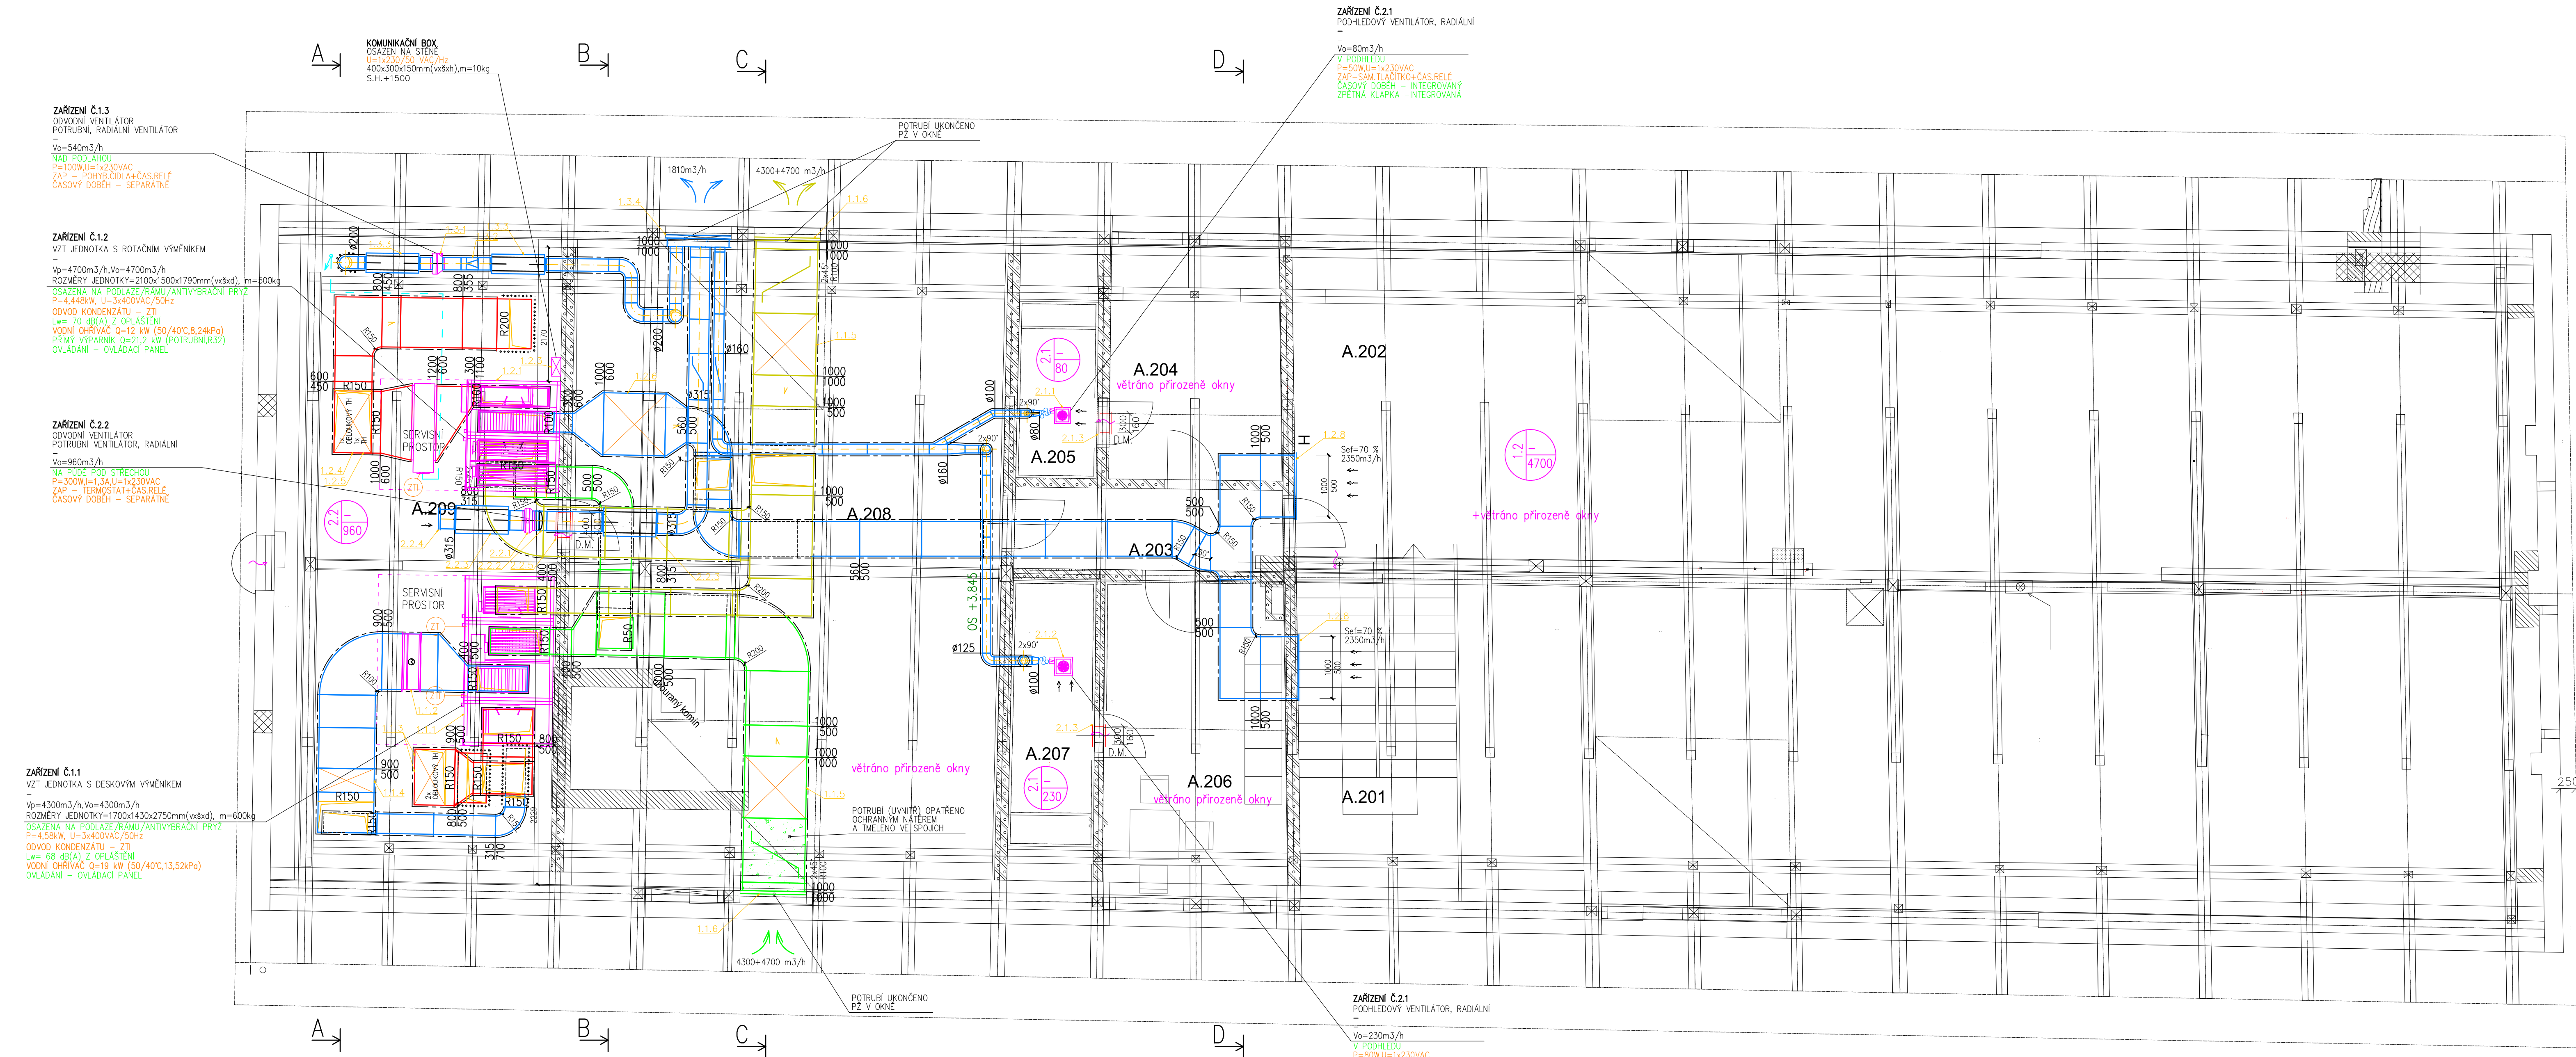

LEGENDA MÍSTNOSTÍ

Č.M	ÚČEL MÍSTNOSTI	PLOCHA /m ² /	OBVOD /m/
A.201	SCHODIŠTĚ	13,70	15,90
A.202	GALERIE	73,80	37,80
A.203	CHODBA	5,70	11,30
A.204	UČINKUJÍCÍ	10,40	13,00
A.205	WC UČINKUJÍCÍ	3,70	8,30
A.206	ŠATNA ZAMĚŠTNANCI	15,20	16,20
A.207	HYGIENA ZAMĚŠTNANCI	5,70	11,20
A.208	SKLAD	65,90	34,90
A.209	TECHNICKÁ MÍSTNOST	40,20	26,80
UŽITNÁ PLOCHA		234,30 m ²	

- # LEGENDA VZT :
- | | |
|---|--|
|  | PŘÍVODNÍ VZT POTRUBÍ |
|  | ODVODNÍ VZT POTRUBÍ |
|  | SAMÝ – VZT POTRUBÍ |
|  | VÝFUK – VZT POTRUBÍ |
|  | POŽÁDÁVKY NA OSTATNÍ PRŮFESY |
|  | PŘÍVODNÍ/ODVODNÍ POTRUBÍ KRUHOVÉ/SPIRO |
-
- | | |
|---|--|
|  | PRŮTOK, ODVODNĚNÍ PRŮTOK VZDUCHU
OŠLO ZÁŘIČENÍ
ODVOD. ODVODNĚNÍ PRŮTOK VZDUCHU |
|  | OHĚBNÁ HADICE |
|  | TEPELNÁ ISOLACE |
|  | POŽÁRNÍ ISOLACE |
|  | TUHLÍCÍ HLAVKY
TUHLÍCÍ HLAVKY KRUHOVÝ |
|  | PŘÍVODNÍ/ODVODNÍ TÁLBOVÝ VENTIL |
|  | PŘÍVODNÍ/ODVODNÍ ANEMOSTAT/OŠETĚ NÁSTĚJE |
|  | VÝFUKOVÁ A SAKI ŽALUZIE |
|  | REGULAČNÍ KLAPKA
STĚNOVÁ, DVEŘNÍ MŮŽKA |
|  | PRŮTOK VZDUCHU POD DVEŘNÍ BEZ PRAHU |
|  | VZT STOUPAČKA |
|  | REVIZNÍ OTVOR
SERVOPOHON |
|  | POŽÁRNÍ KLAPKA
REGULÁTOR PRŮTOKU VZDUCHU |
|  | PŘÍVODNÍ/ODVODNÍ VÝSTRA |

- LEGENDA KLIMATIZACE/CHL :
- Cu POTRUB + KOMUNIKACE, NAPÁJENÍ
- VENKOVNÍ KONDENZAČNÍ JEDNOTKA

POZNÁMKA

- [illegible]

JAN BOŠÁK, IČ: 05368588, TELEVIZNÍ 2618 ROŽNOV POD RADHOŠTĚM			
ZODP. PROJEKTANT:	ING. JAN BOŠÁK 	 Ing. Jan Bošák Projektování a inženýringová činnost v oboru VZT	
VYPRACOVAL:	ING. JAN BOŠÁK 		
KONTROLOVAL:	ING. JAN BOŠÁK 		
Investor: statutární město Karviná, Frýštátská 72/1, 733 24 Karviná		FORMÁT:	10x A4
Projekt: „Zámecké konírny-Community Hub“ Rekonstrukce objekt A-mléčnice SO01 Rekonstrukce objekt B-konírny SO02+SO03		DATUM:	08/2023
		STUPĚN:	DPS
		Č. ZAKÁZKY:	230205
Profese:	VZDUCHOTECHNIKA	Č. PARÉ:	
Obsah:	PŮDORYS 2.NP (OBJEKT A)	MĚŘÍTKO	Č. VÝKRESU
		1:50	03