

LEGENDA MÍSTNOSTÍ



Č. M.	ÚČEL MÍSTNOSTI	PLOCHA /m2/	OBVOD /m/	PODLAHA	STĚNY	STROP	POZN.
A.201	SCHODIŠTĚ	13.70	15.90	KD	SDK.KS	KR	
A.202	GALERIE	73.80	37.80	KD	SDK.KS	KR	
A.203	CHODBA	5.70	11.30	PVC	SDK.PL	SDK2	
A.204	UČINKUJÍCÍ	10.40	13.00	PVC	SDK.PL	SDK2	
A.205	WC UČINKUJÍCÍ	3.70	8.30	KD	SDK.KO	SDK3	KO-2000
A.206	SATNA ZAMĚŠTNANCI	15.20	16.20	PVC	SDK.KO.PL	SDK2	
A.207	HYGIENA ZAMĚŠTNANCI	5.70	11.20	KD	SDK.KO	SDK3	KO-2000
A.208	SKLAD	65.90	34.90	KD	SDK.KS	SDK2	
A.209	TECHNICKÁ MÍSTNOST	40.20	26.80	KD	SDK.ŠO.PL	SDK2	
UŽITNÁ PLOCHA		234.30 m2					

NAPĚŤOVÁ SOUSTAVA : 1/0/PE, AC, 50 Hz,
400V/230V, TN-S
OCHRANA PŘED ÚRAZEM EL.PROUDEM PŘI PORUŠĚ
: dle ČSN 33 2000-4-41 ED.3 :
(ochrana před nebezpečným dotykem neživých částí)
- samostatným odpojením napájení o pospojování
OCHRANA PŘED ÚRAZEM EL.PROUDEM PŘI NORMÁLNÍM PROVOZU :
dle ČSN 33 2000-4-41 ED.3 :
(ochrana před nebezpečným dotykem živých částí)
- ochrana izolováním živých částí
- ochrana zábranními nebo krytím
DOPLNKOVÁ OCHRANA PŘED NEBEZPEČNÝM DOTYKEM ŽIVÝCH A NEŽIVÝCH ČÁSTÍ :
dle ČSN 33 2000-4-41 ed.3:


DALŠÍ POKS:
Vše uvedené projekční dokumenty byly zpracovány v souladu s příslušnými předpisy, ČSN, technickými předpisy a předpisy souvisejícími při montáži. Je nutné dodržet všechny předpisy, které se týkají bezpečnosti práce a ochrany zdraví. 

Popis grafických značek

- Vypínač č.1, 5, 6 vyp. č.1 s tlačítkem vent.
- SV LED přisazené, 44W/5000 lm 4000K, IP40
- SV LED přisaz, 34W/3600 lm 4000K, IP44
- SV LED přisaz, 20W, 2000 lm 4000K, IP44
- SV LED přisaz, 52W, 7100 lm 4000K, IP65
- Přívod pro ventilátor a poh. čidlo C.Y.V. 3*1,5 mm2, sv. obvod
- Vývod světelny v krabici IP40
- Svítilna LED s čidlem
- Vent. osv. svítidlo LED s čidlem IP44
- Svítilna NO s vlastním zdrojem-únikové
- Svítilna NO s vlastním zdrojem-protipanicové
- Zásuvka 230V/jednoducha / dvojita bílá, IP40
- 2 x zás. 230V/1xRJ45 STA-SAT do vlněnásch. rmečků bílá, IP40
- Zásuvka 230V, bílá, IP44
- Rozvaděč rozvodnice
- Vývod 230V/1EA ukonč. svorkou
- Vývod 400V ukonč. svorkou
- Zásuvka pro reproduktor
- Zásuvka ethernet(RJ45), bílá
- Kabel UTP cat.5e
- reproduktorový kabel 2 x 2.50 mm²

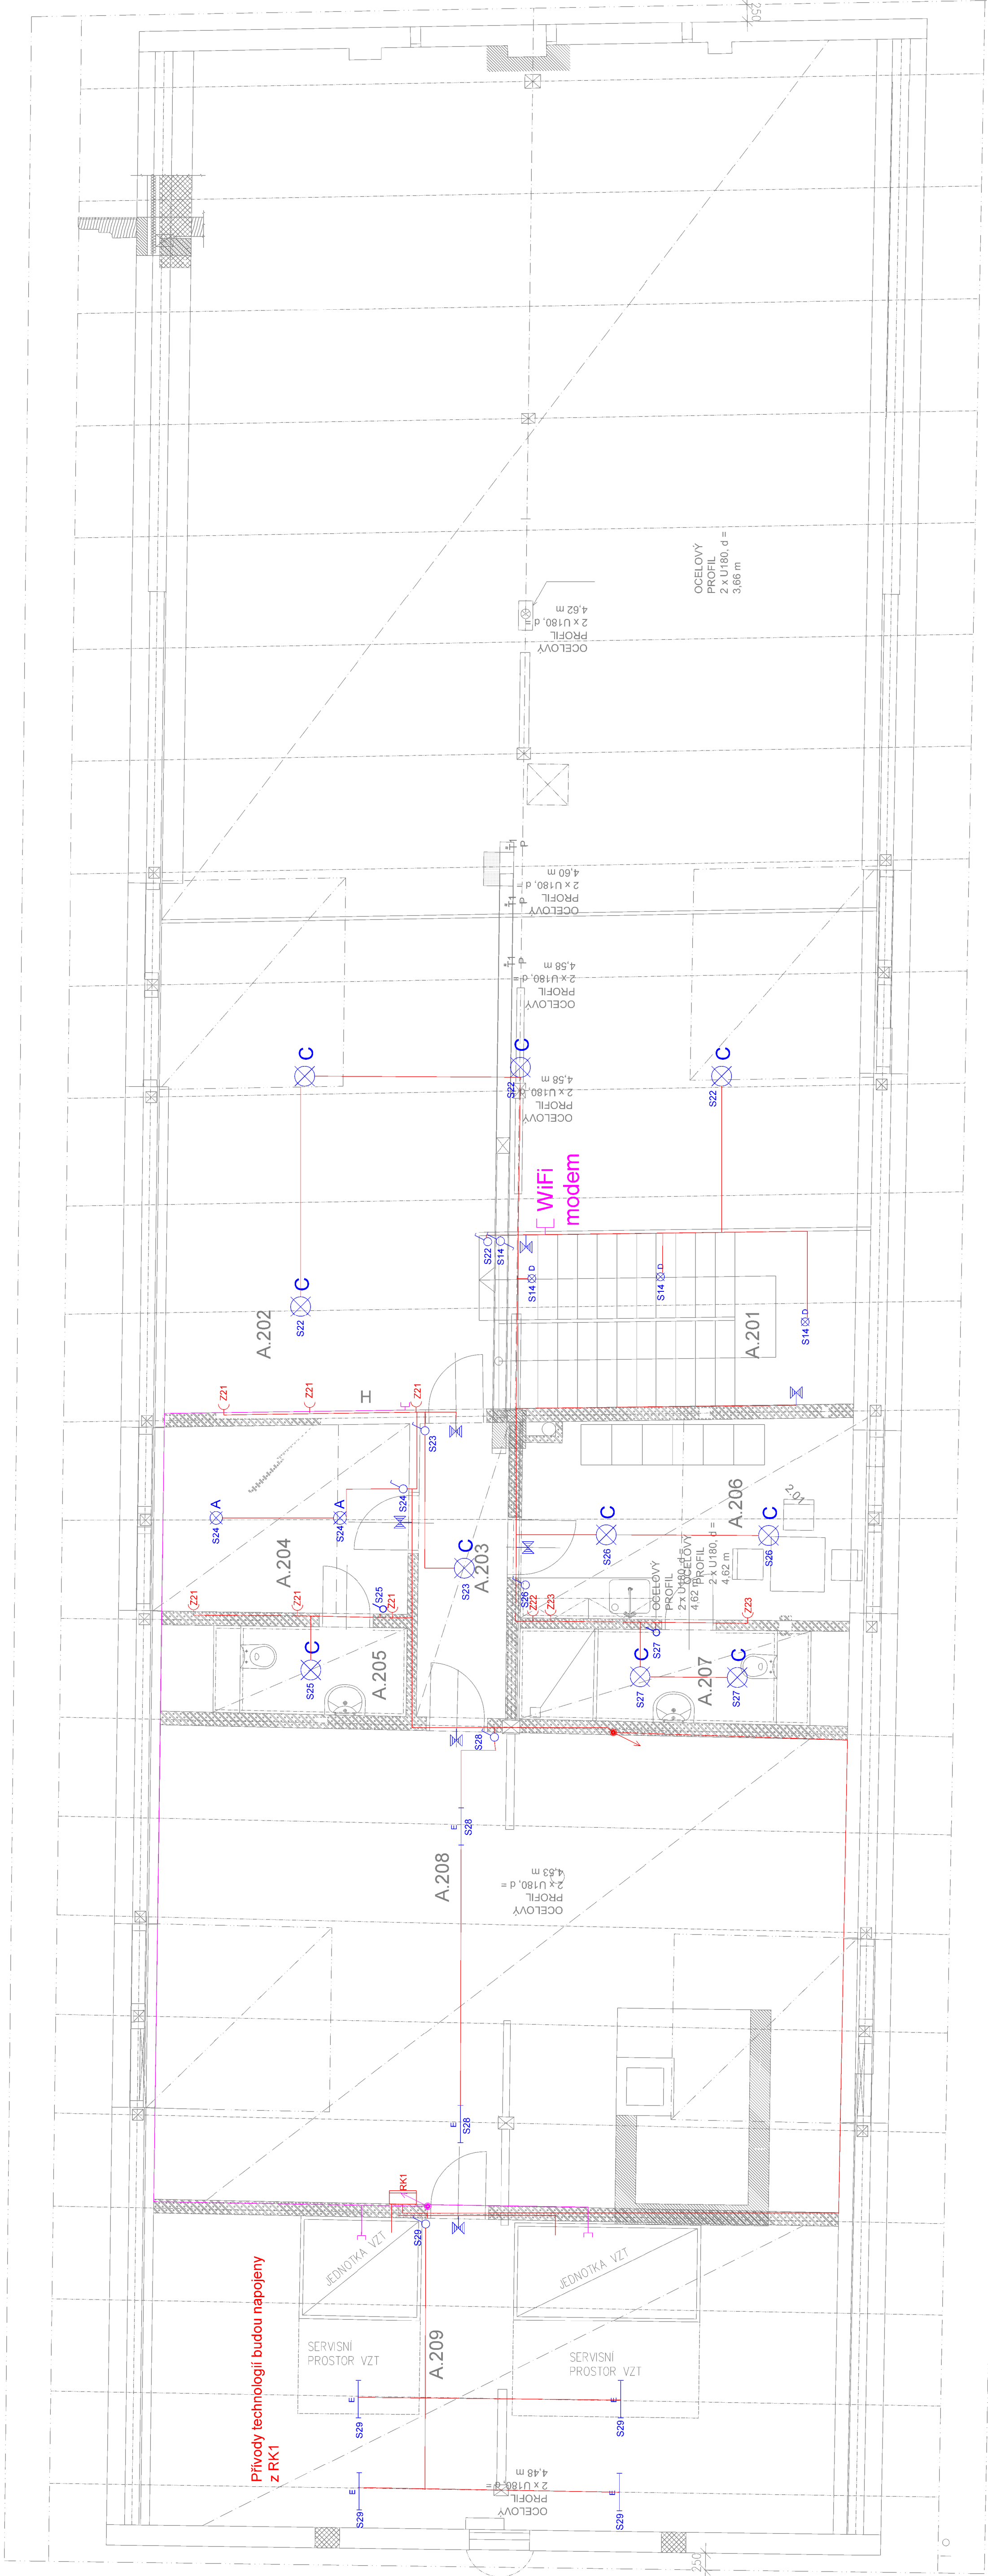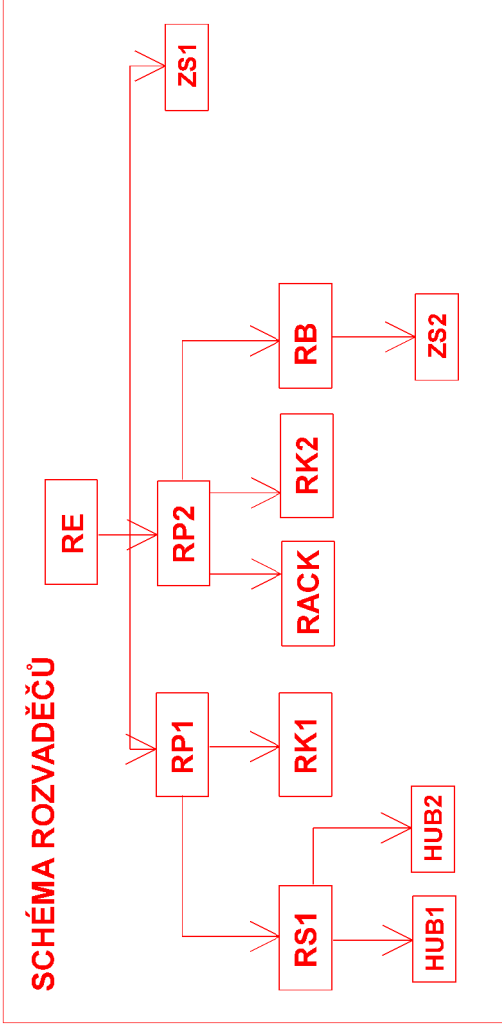

Kabely budou instalovány v instalačních zónách dle ČSN 33 2130 ed.3, všechna odbočení budou prováděna kolmo. Uložení kabelových a ostatních vedení je nutno převést v souladu s ČSN 33 2000-5-52 ed.2 a dalších dotčených ČSN. Trasy kabelového vedení budou provedeny pod omítkou a v konstrukcích zdí, stropů, podhledů a podlah.
Instalace v koupelnách je nutno provádět v souladu s ČSN 33 2000-7-701 ed.2.
Vypínače budou instalovány do výšky 1,2 m nad úrovní podlahy. Zásuvky budou instalovány do výšky 0,4 m nad úrovní podlahy nebo vertikálně nad sebou. Venk.zásuvky a zásuvky v koupelnách budou ve výšce 1,2 m s krytím min.IP44
Hlavní ochranná přípojnice je instalována v tech.místnosti. Všechny rozvaděče jsou napojeny na ochranné pospojování objektu.
Doplňující ochranné pospojování vodičem C.Y.6, 6 ž.2.
Vlastnosti použitých instalačních přístrojů jsou uvedeny ve specifikaci materiálů.

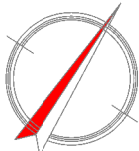

Zdroj projektant		Kontroloval	Vypracoval
Ing. Michal Kuba		Ing. Michal Kuba	Zeměpisník
A209			
A209			
