

LEGENDA MÍSTNOSTÍ


Č.M	ÚČEL MÍSTNOSTI	PLOCHA /m2/	OBVOD FORCH	PODLAHA SKLADBA	STĚNY	STROP	POZN.
A.201	SCHODIŠTĚ	13,70	15,90	KD4	A3	SDK.KS	KR
A.202	GALERIE	73,80	37,80	KD1	A4	SDK.KS	KR
A.203	CHODBA	5,70	11,30	PVC1	B2	SDK.PL	SDK2
A.204	UČINKUJÍCÍ	10,40	13,00	PVC1	B2	SDK.PL	SDK2
A.205	WC UČINKUJÍCÍ	3,70	8,30	KD2	A5	SDK.KO	SDK3 KO–2000
A.206	ŠATNA ZAMĚŠTNANCI	15,20	16,20	PVC	B2	SDK.KO.PL	SDK2
A.207	HYGIENA ZAMĚŠTNANCI	5,70	11,20	KD3	A5	SDK.KO	SDK3 KO–2000
A.208	SKLAD	65,90	34,90	KD2	A4	SDK.KS	SDK2
A.209	TECHNICKÁ MÍSTNOST	40,20	26,80	KD2	A4	SDK.SO.PL	SDK2
UŽITNÁ PLOCHA		234,30 m2					

LEGENDA POTRUBÍ:


- PRÍVODNÍ POTRUBÍ ÚT – CU
- VRATNÉ POTRUBÍ ÚT – CU

LEGENDA ZAŘÍZENÍ:

- 22VK/600/800
- DESKOVÉ PLECHOVÉ TĚLESO - ODPNÉ TĚLESO V PROVEDENÍ WK - SPONNÍ PRAVÉ PŘIPOJENÍ
- TH-K
- TERMOSTATICKÁ HLAVICE SE ZABEZPEČENÍM PROTI OČIZENÍ
- VEK-R-15
- RADIATOROVÉ H SROUBENÍ - ROHOVÉ - DN 15
- 101
- ODMĚNĚNÍ MÍSTNOSTI
- 20C
- NAVRHOVÁ TEPLOTA V MÍSTNOSTI
- WC
- ÚČEL MÍSTNOSTI
- 15x1
- MĚŘNÉ POTRUBÍ - VNĚŠNÍ PRŮMĚR x TLouŠKA STĚNY POTRUBÍ
- tz
- TEPELNA NÁLEKOVÁ IZOLACE - TLouŠKRY 15/resp. 20mm

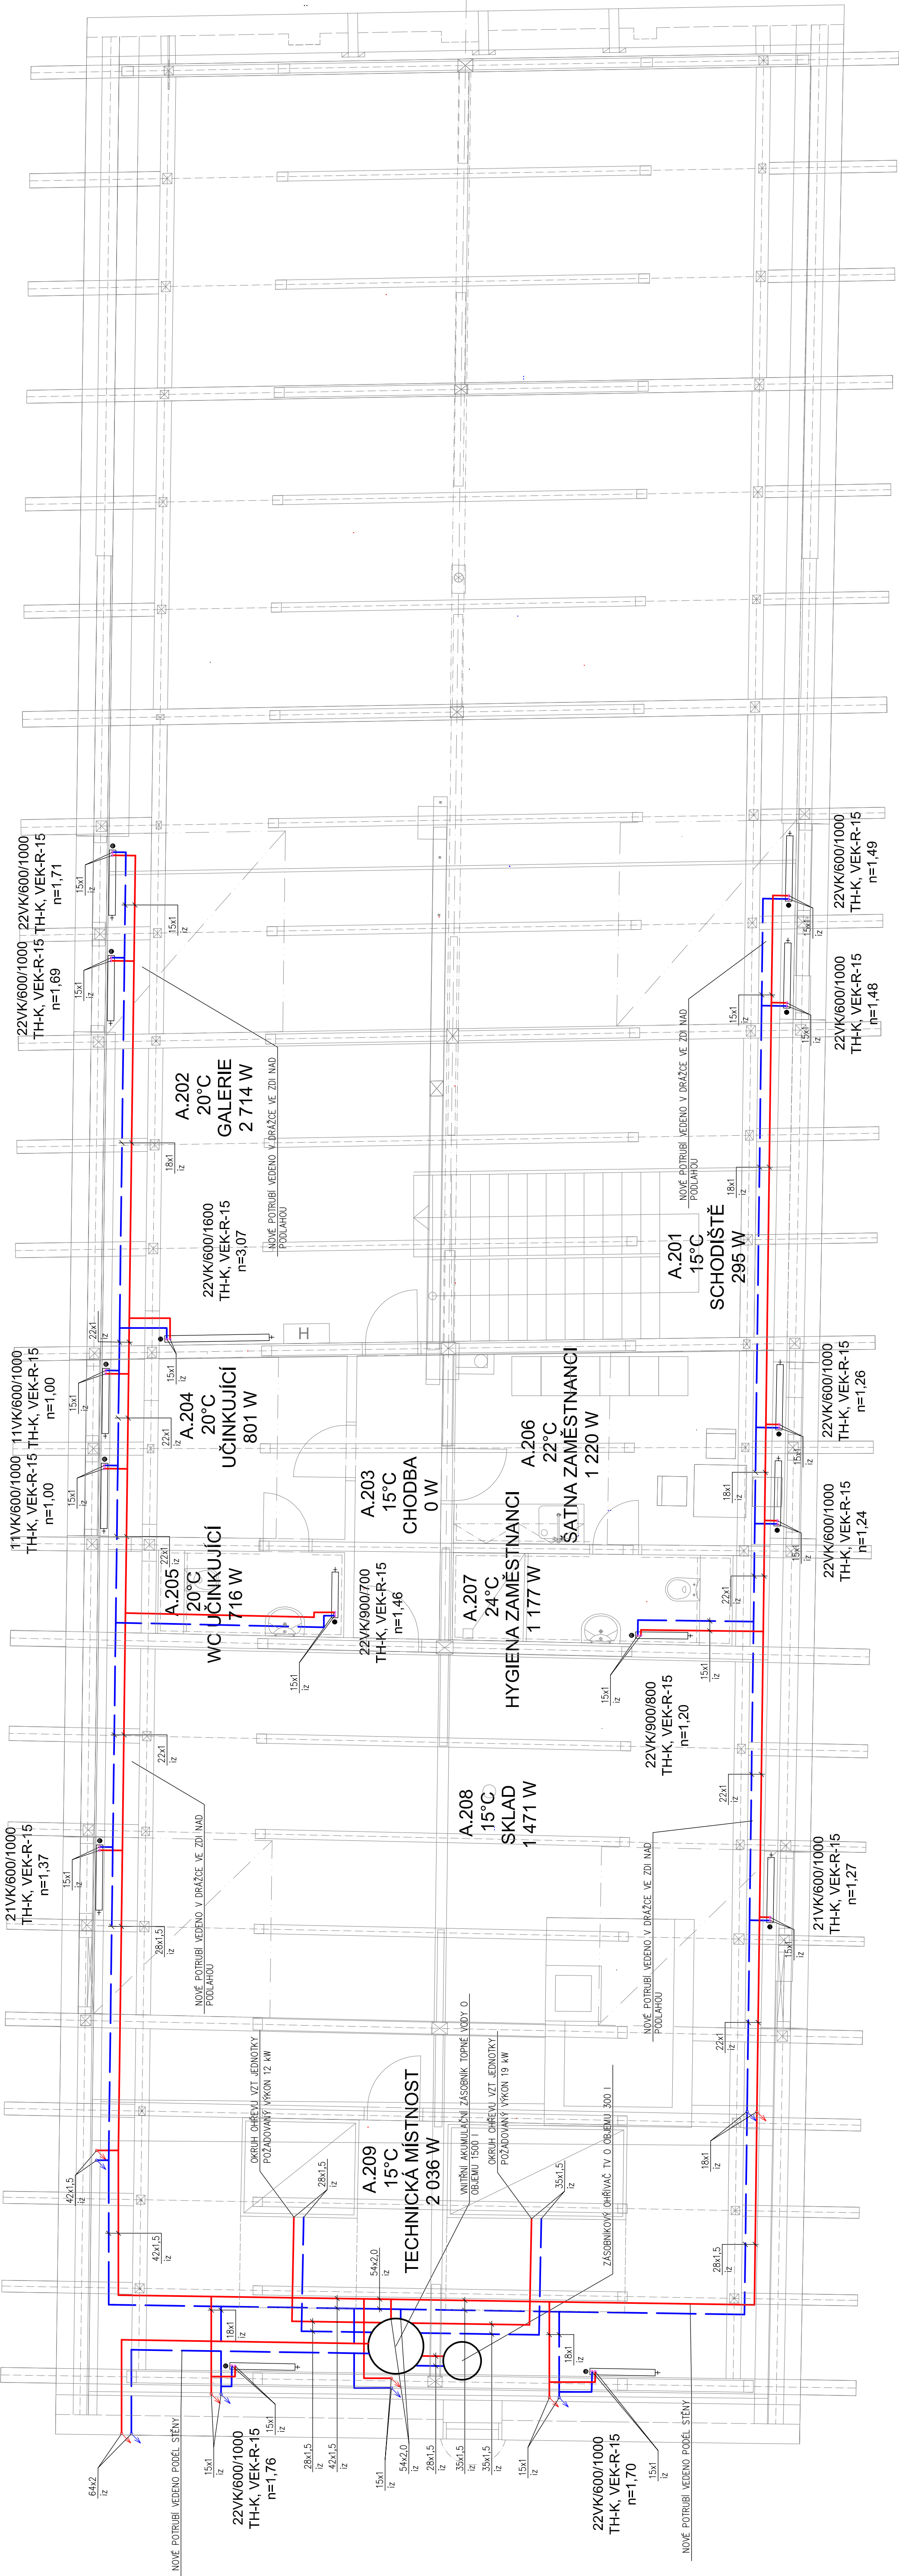

±0,000=228,02=PODLAHA U  
VRAT OBJEKTU B

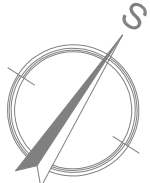

Anum Pro s.r.o. 739 51, Pávek 1 mimořádná správa, 1420 228 603 898			Formát 150x420	
Projektant	Kontroval	Záloh projektant	Datum	8/9/2023
Ing. Petr Pávek	Ing. Petra Kůnská	Ing. Petra Kůnská	Účel	305
Investor	státní správa, 1420 228 603 898	státní správa, 1420 228 603 898	Č. záznamu	150/2022
Místo stavby	Pauze B. Město Kladno, Tržní 133 a 135		Č. výkresu	150/2022
Ás	150x420			
„Základní koníčky-Community Hub“				
Fornat				
Dům				
Účel				
Č. r. 150/2022				
Měřítko				
Č. výkresu				
D. 1.4.3 - Vytápění - Objekt A				