Oprava MK na ul. Zahradnické v Karviné – Mizerově

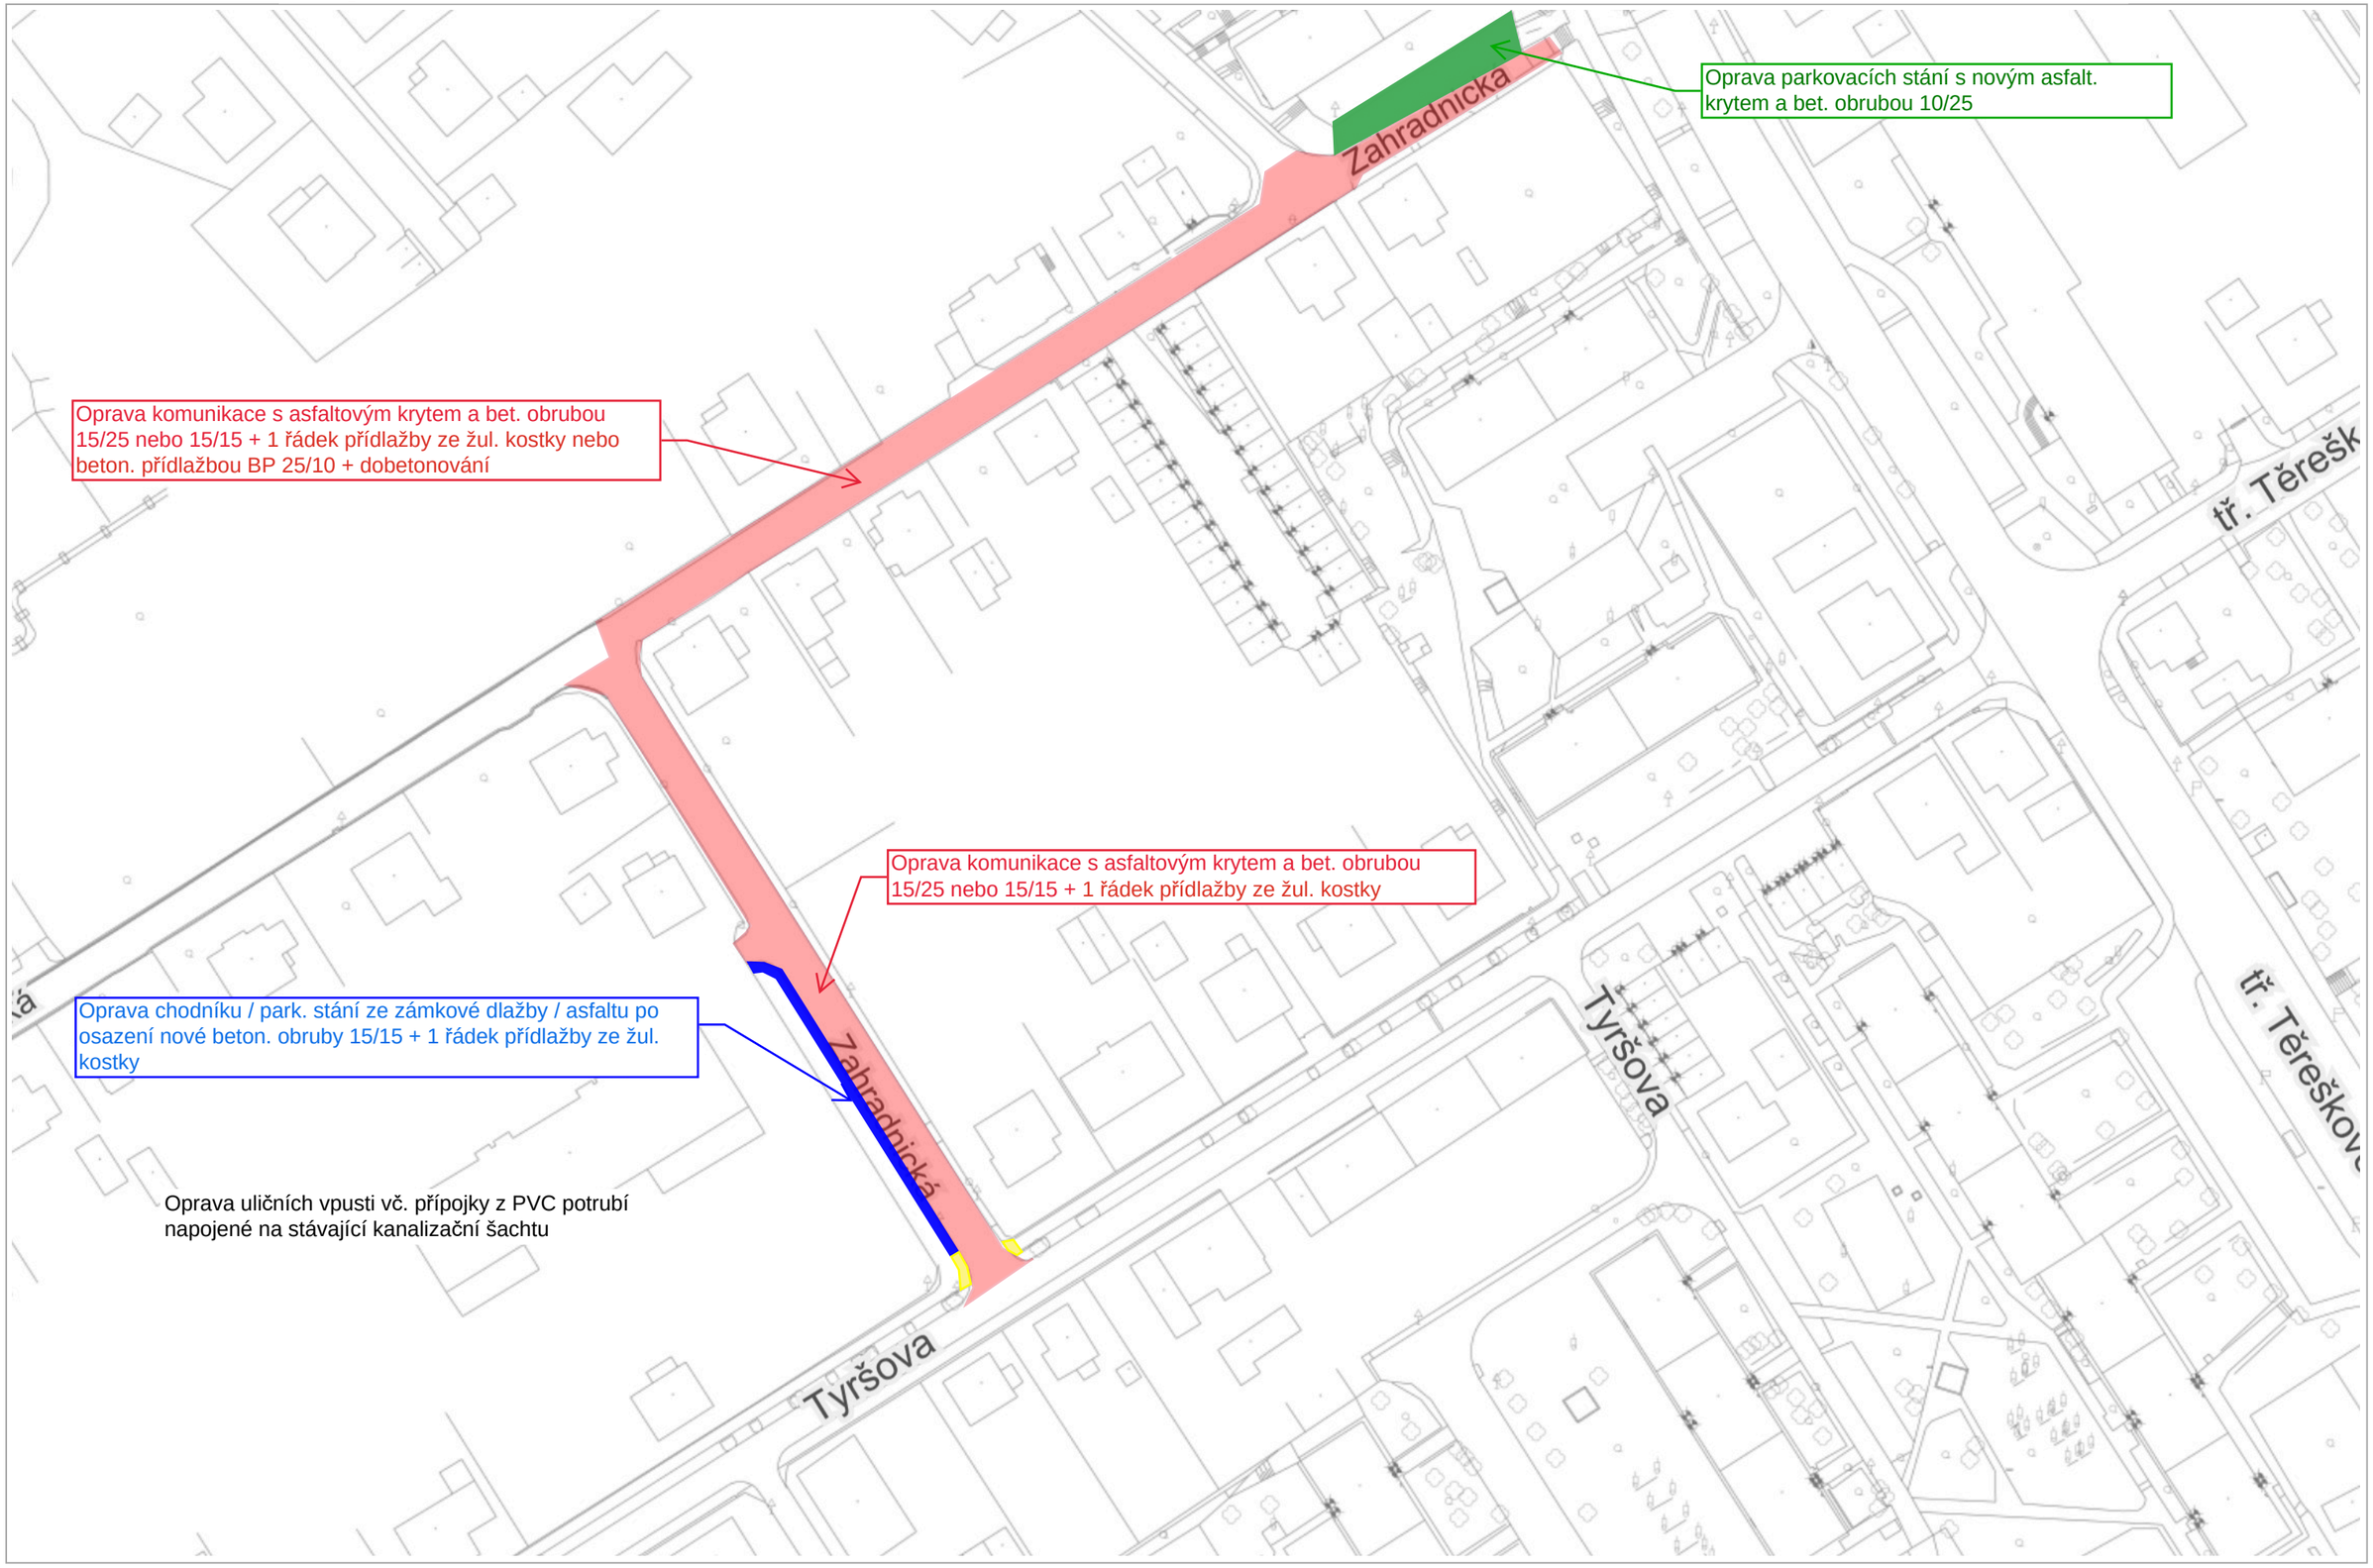

RÚIAN: © ČÚZK

1 : 944

Vytištěno v mapovém řešení Spinbox společnosti © T-MAPY