

LEGENDA NOVÝCH POTRUBÍ:


- NOVÉ LEŽATÉ (PODSTROPNÍ) POTRUBÍ SPLAŠKOVÉ KANALIZACE (PP-HT)
- Sn1₇₀

OZNAČENÍ NOVÉHO SVISLÉHO POTRUBÍ SPLAŠKOVÉ KANALIZACE, VČ. DIMENZE


LEGENDA STÁVAJÍCÍCH POTRUBÍ:

- STÁV. LEŽATÉ (PODSTROPNÍ) POTRUBÍ SPLAŠKOVÉ KANALIZACE
- Ss₇₀

OZNAČENÍ STÁV. SVISLÉHO POTRUBÍ SPLAŠKOVÉ KANALIZACE, VČ. DIMENZE

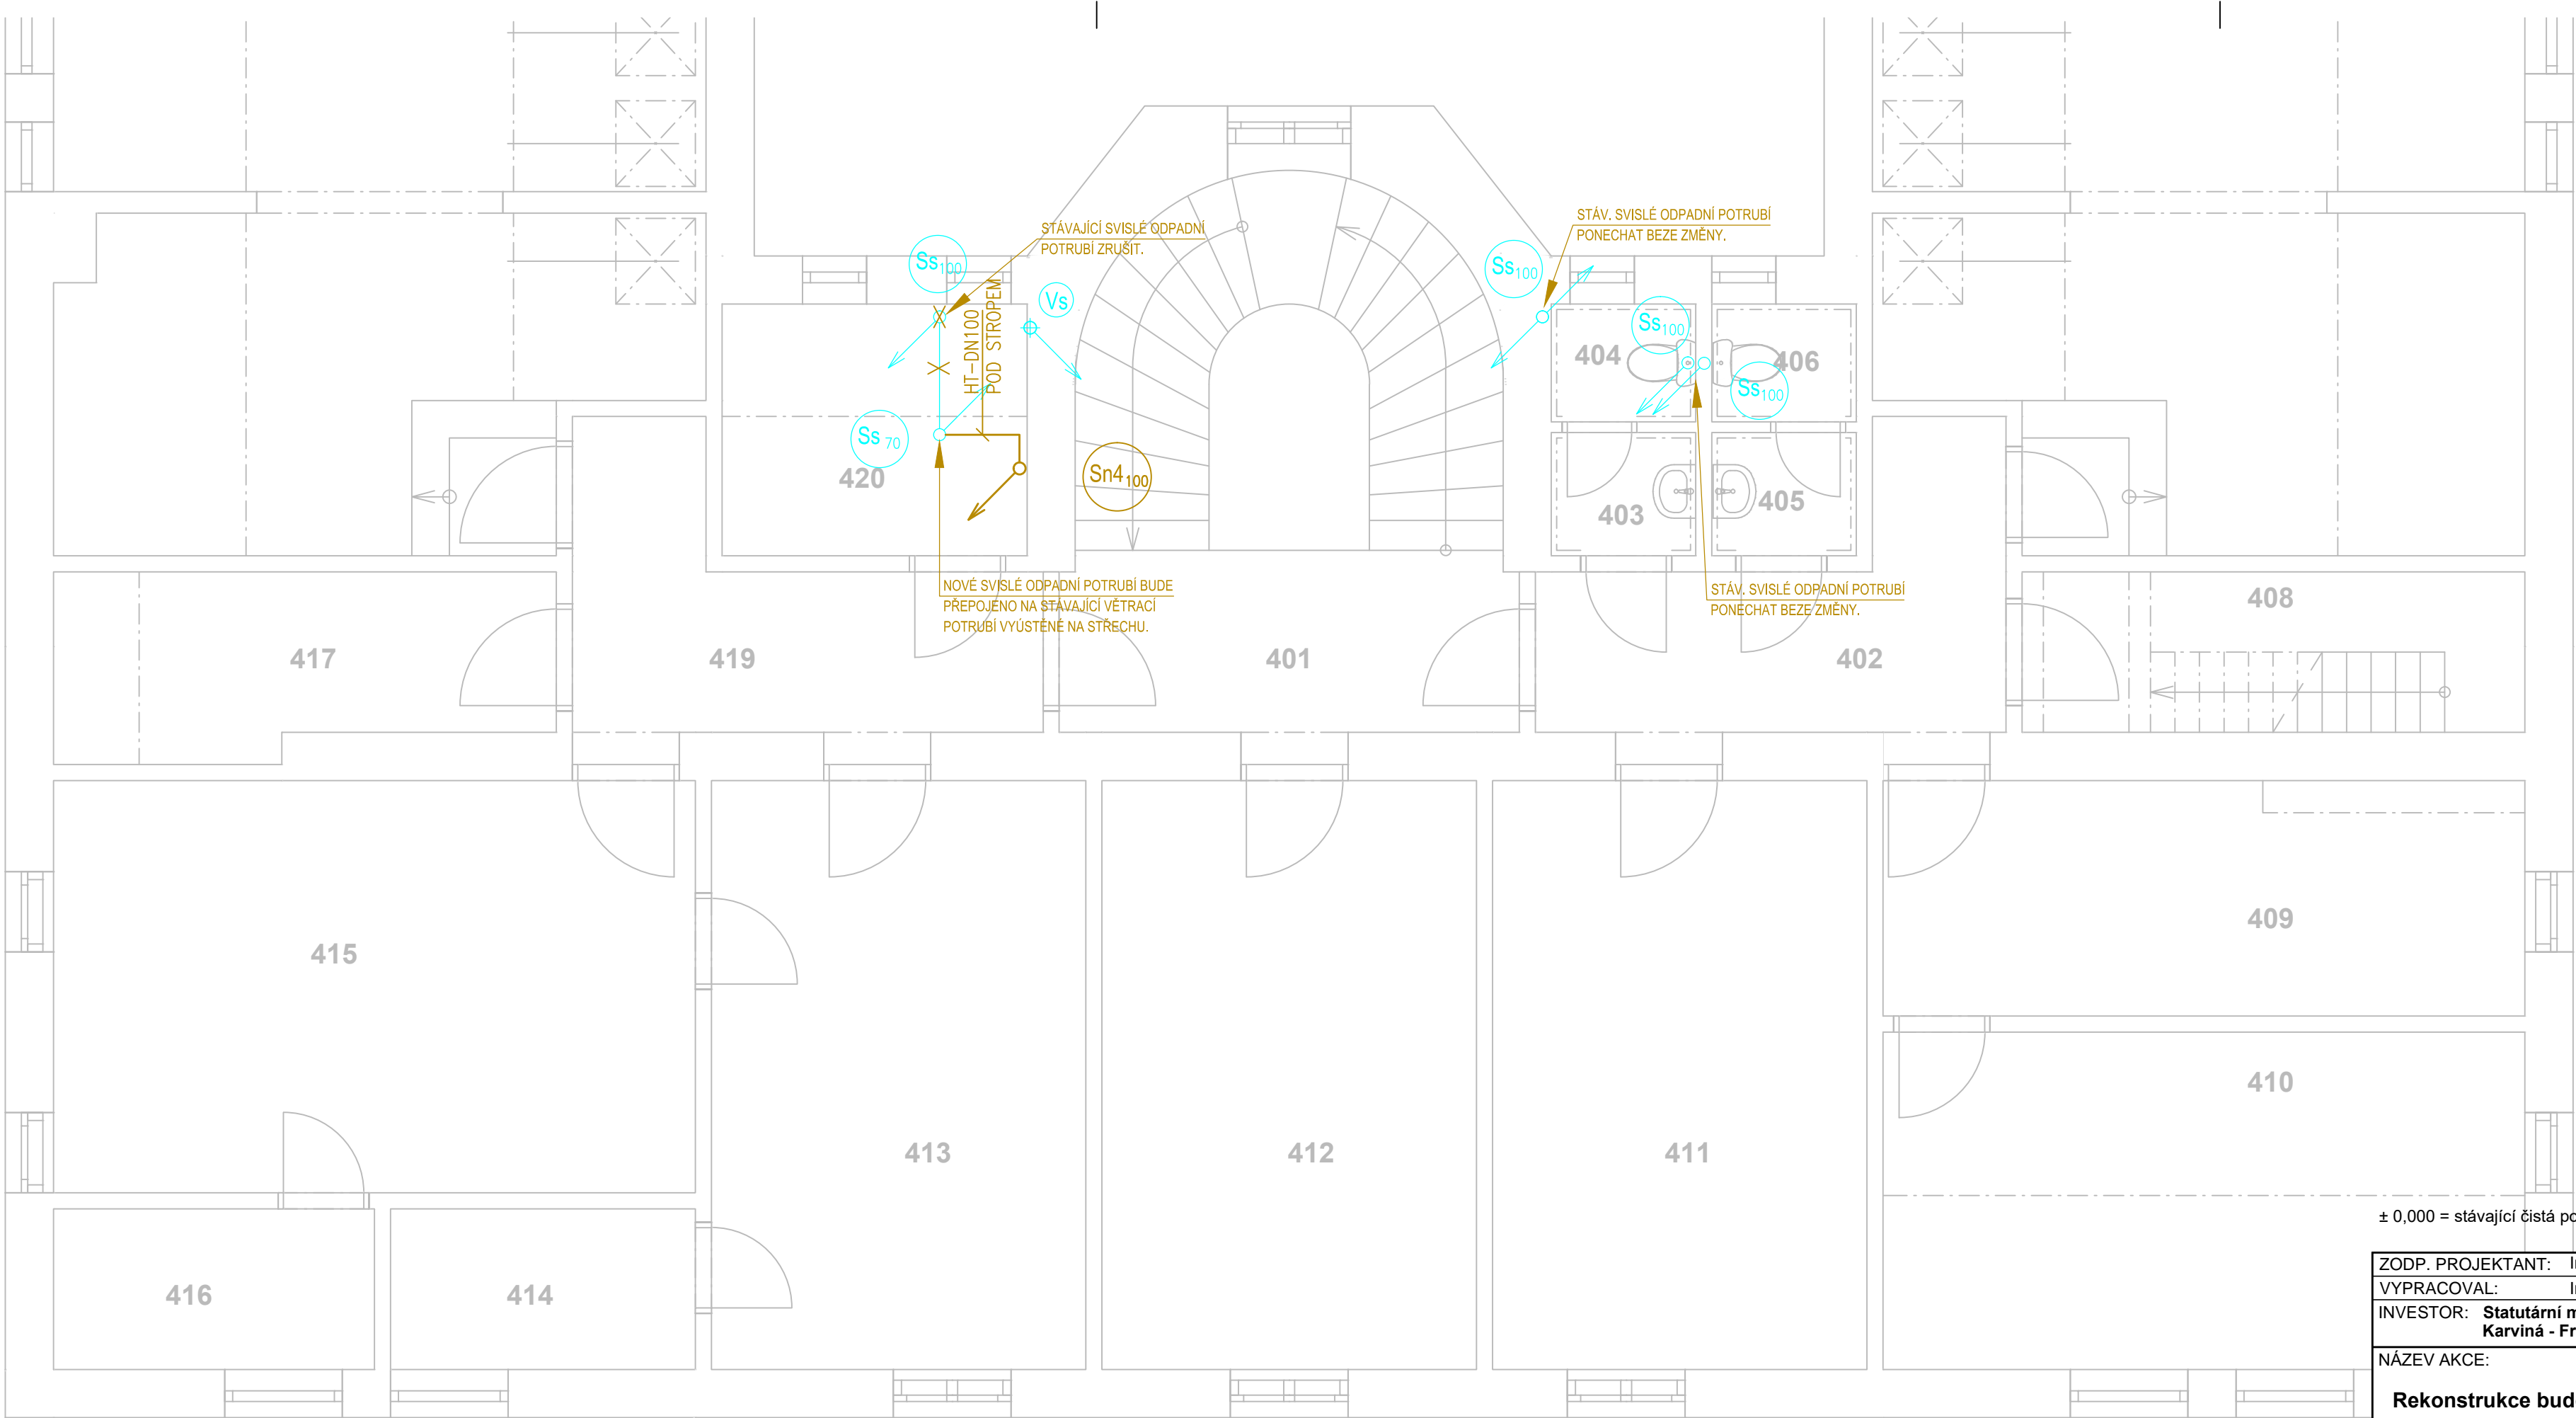

± 0,000 = stávající čistá podlaha 1. NP

ZODP. PROJEKTANT: Ing. Robert Kotásek, ČKAIT: 1103449		<div><div></div><div><div>Kotásek</div><div>projekty</div></div><div>Frydecká 1901, 739 34 Šenov ICO: 06155707, tel. 777041479</div></div>	
VYPRACOVAL: Ing. Tomáš Janošec			
INVESTOR: Statutární město Karviná, Fryštátská 72/1, 733 24 Karviná - Fryštát			
NÁZEV AKCE:		ČÁST: Zdravotechnika	FORMÁT: 3xA4
Rekonstrukce budovy č.p. 149 na ul. Karola Šliwky		DATUM: 12/2020	STUPEŇ: DPS
		MÍSTO STAVBY: Parc. č. 1134/1 kat. území Karviná-město	
OBSAH VÝKRESU:		STAVEBNÍ OBJEKT:	ČÍSLO VÝKRESU:
Zti - půdorys 4.NP		SO 01	
		MĚŘÍTKO:	D1.4b)05
		1:50	