


KOORDINAČNÍ SITUAČNÍ VÝKRES

Měřítko: 1:1 000

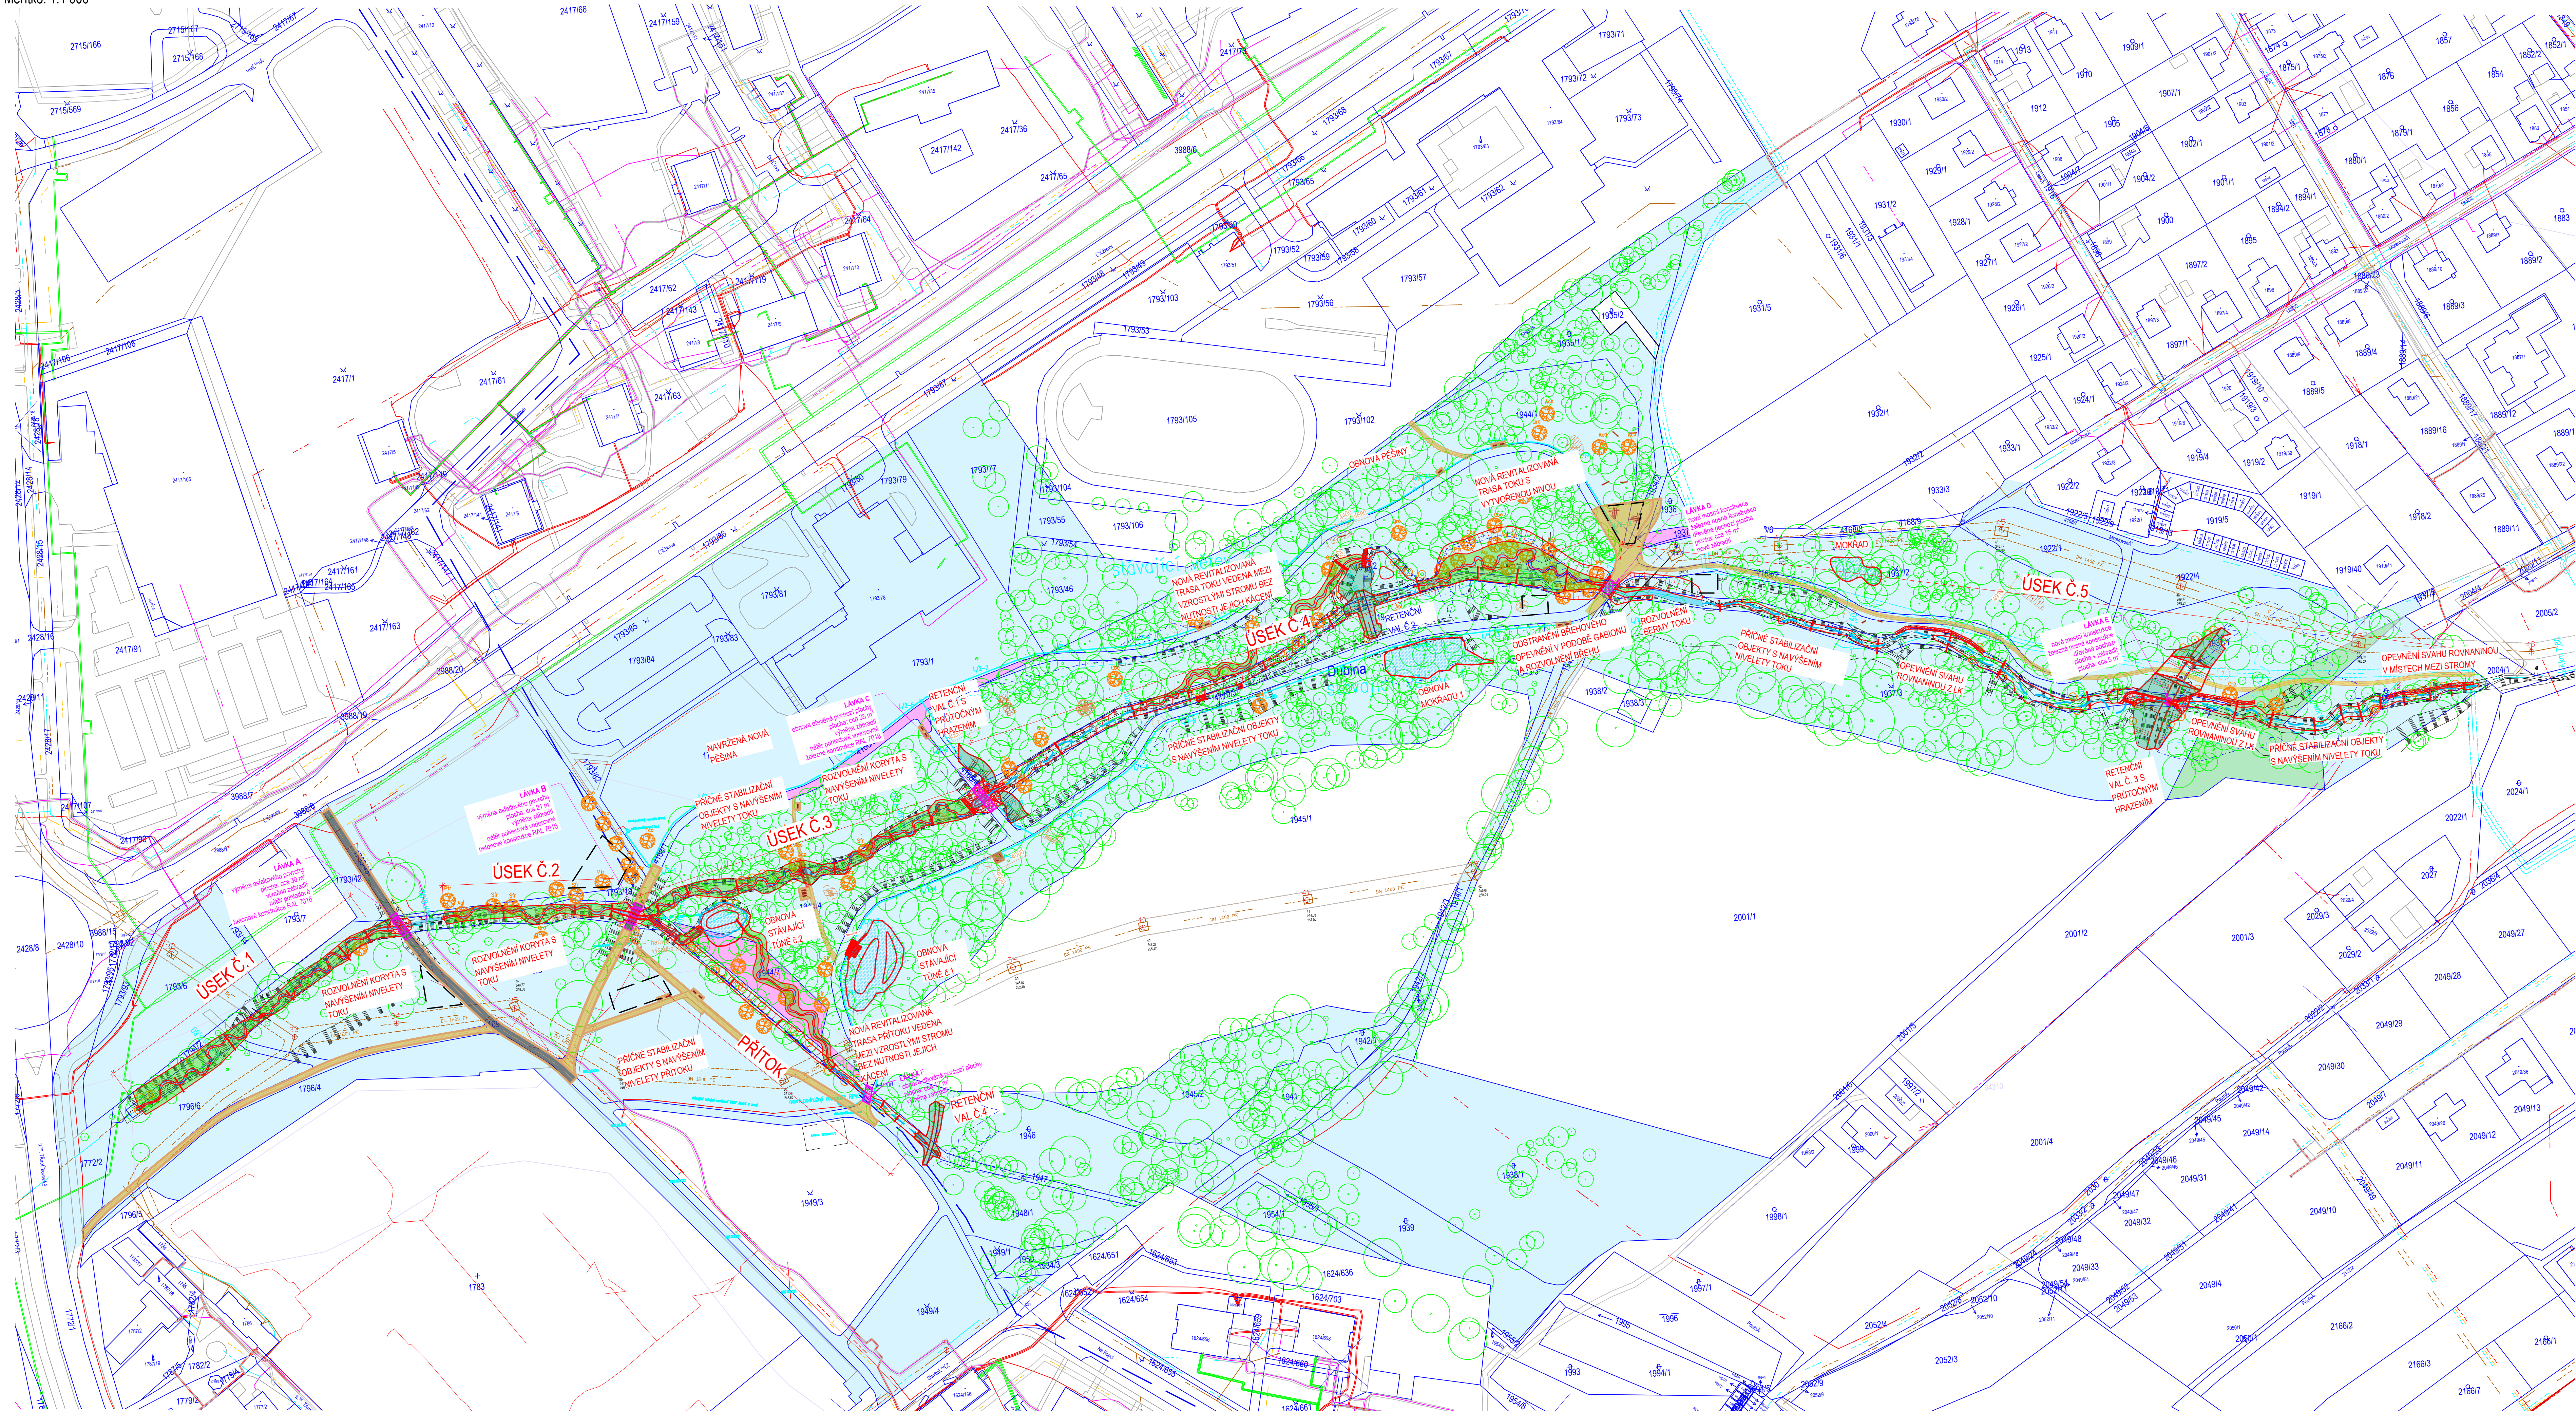

SEZNAM STAVEBNÍCH OBJEKTŮ:

SO-01 Revitalizace vodoteče	
Revitalizace vodoteče - Úsek 1:	*115 m → 147 m
Revitalizace vodoteče - Úsek 2:	*66 m → 77 m
Revitalizace vodoteče - Úsek 3:	*134 m → 184 m
Revitalizace vodoteče - Úsek 4:	*154 m → 191 m
Revitalizace vodoteče - Úsek 5:	*75 m → 75 m
Přítok:	*109 m → 125 m

* navýšení nivelety toku v celé délce úprav

SO-02 Retenční valy

Retenční val s průtokovým hrazením 1	
Retenční val 2 s obnovou drobné vodní plochy	
Retenční val s průtokovým hrazením 3	
Retenční val 4	

SO-03 Tůně a mokřady

Obnova stávající tůně 1:	590 m²
Obnova stávající tůně 2	180 m²
Obnova mokřadu 1:	407 m²
Obnova mokřadu 2:	140 m²

SO-04 Pěšiny a naučná stezka

Obnova pěšin + nové trasy

SO-05 Úprava lávek

Úprava konstrukce lávky A:	ZÁBRADLÍ, POCHOZÍ PLOCHA
Úprava konstrukce lávky B:	ZÁBRADLÍ, POCHOZÍ PLOCHA
Úprava konstrukce lávky C:	ZÁBRADLÍ, POCHOZÍ PLOCHA
Úprava konstrukce lávky D:	CELÁ KONSTRUKCE
Nová konstrukce lávky E:	OCELOVO DŘEVĚNÁ KONSTRUKCE
Úprava konstrukce lávky F:	ZÁBRADLÍ, POCHOZÍ PLOCHA

SO-06 Mobilář

Rozmístění mobiliáře a herních prvků

SO-07 Vegetační úpravy

Kácení:	63 ks
Náhradní výsadby:	63 ks

LEGENDA:

—	Hrany stávajícího stavu
—	Hrany návrhu
—	Vrstevnice stávajícího stavu po 0,5 m
—	Vrstevnice návrhu po 0,2 m
—	Osa stávajících vodních toků
—	Stávající vegetace
—	Opěvnění z rovnaniny LK
—	Navržená niva rev. toku
—	Navržený tok
—	Ochrana stromů bedněním

—	Obnovené pěšina
—	Navržená nová pěšina
—	Navržený příčný objekt v toku

—	Uvažované pobytové plochy
—	Uvažované max. rel. hladina
—	Ochranné pásmo přírodních léčivých zdrojů

—	Pozemky ve vlastnictví města Karviná
—	Pozemky ve vlastnictví Stát, pozemkového úřadu
—	Pozemky ve vlastnictví Lesů ČR

—	Deponie, zařízení staveniště
—	Cesta asfaltová
—	Zábradlí, pochozí plocha
—	Stěrkový povrch
—	Dřevěné plato
—	Dopadová plocha z dřevěné stěpy

LEGENDA IS:

—	Elektrické vedení
—	Vedení kanalizace
—	Vedení vodovodu
—	Vedení plynovodu STL
—	Sdělovací vedení
—	Vedení teplovodu
—	Obnova osvětlení

Souřadnicový systém: S-JTSK
 Výškový systém: B. p. v.



ENVICONS s.r.o.
 Sídlo a provozna společnosti:
 535 52 Karviná - Pustabek
 IČ / DIČ: 440 466 021 / 440 466 021
 info@envicons.cz / www.envicons.cz

Datum / Date: 04/2025

Zpracoval / Job No.: 302023

Štápet / Stage: DPS

Město / Region: Moravskoslezský kraj

Stavební úřad / Building Authority: Magistrát města Karviné

Katastrální území / Cadastral Area: Karviná-město, RJ

Opatření / Chart: Město Karviná

Akce / Project: Revitalizace toku a oblasti Lesopark Dubina

Stavební objekt / Building construction:

Název / Title: Koordinační situační výkres

Zodpovědný projektant / Responsible designer: Ing. Jiří Šubrt

Kontrolovat / Checked by: Ing. Jiří Šubrt

Návrh vypracoval / Elaborated by: Ing. Jiří Šubrt

Měřítko / Scale: 1:1000

Výkres č. / DWG No.: C.3a

Soupis / Copy:

