


PODÉLNÝ PROFIL ÚSEKU Č.5

Měřítko: 1:500/50

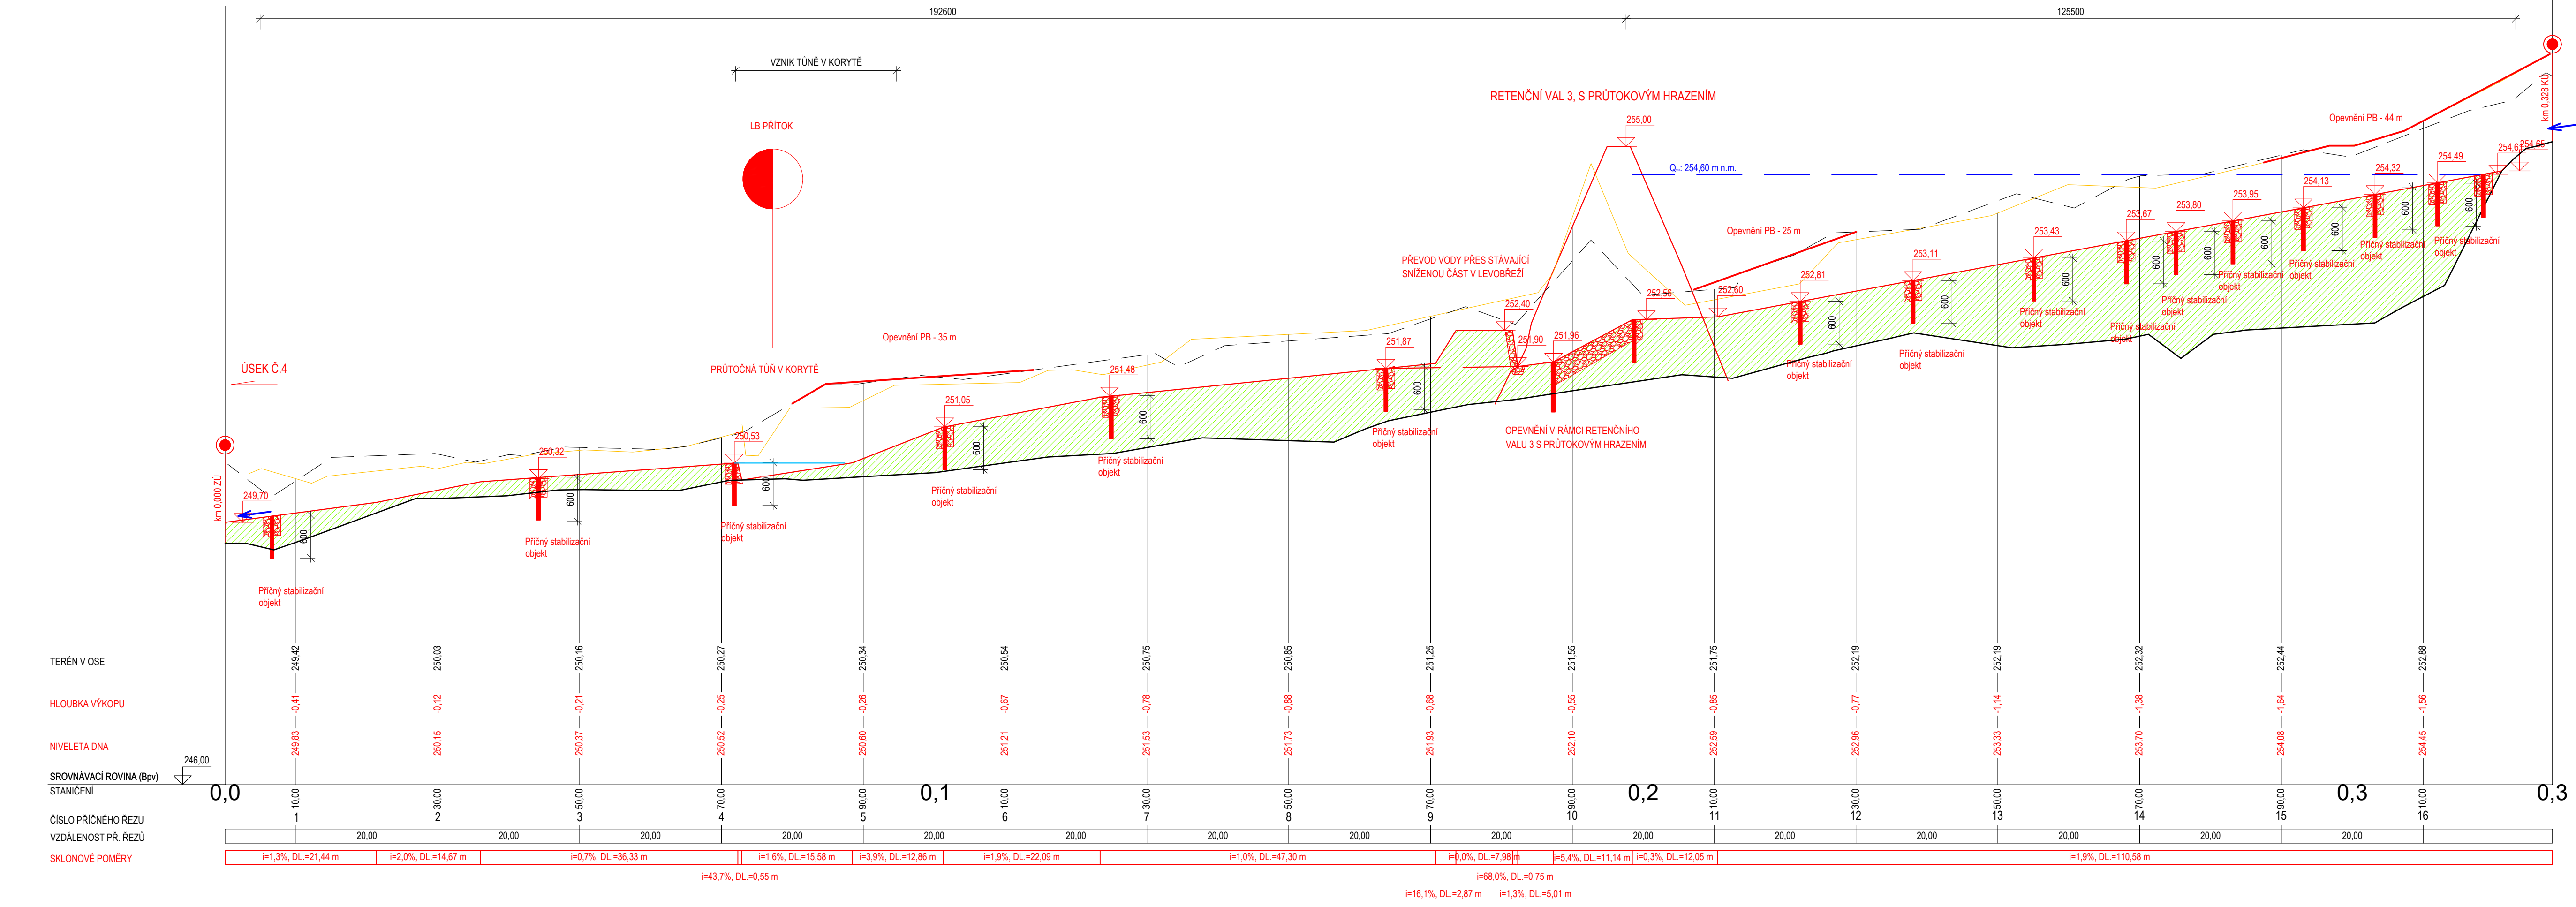

Souřadnicový systém: S-JTSK
Výškový systém: B. p. v.

ENVICONS s. r. o.
Stálo a provozovna společnosti
Hradecká 569
533 52 Pardubice - Polabiny
Tel. / FAX: +420 466 531 787
info@envicons.cz • www.envicons.cz

Datum / Date
08/2024

Zadávací č. / Job No.
30/2023

Stupeň / Stage
DUSP

Kraj / Region
Moravskoslezský kraj

Stavební úřad / Building Authority
Magistrát města Karviné

Katastrální území / Catastral Area
Karviná-město, Ráj

Objednatel / Client
Město Karviná

Akce / Project
Revitalizace toku a oblasti
Lesopark Dubina

Stavební objekt / Building construction
SO 01 - Revitalizace
vodoteče - Úsek č.5

Název / Title
Podélný profil úsek č.5

Zodpovědný projektant / Responsible designer
Ing. Jiří Šubrt

Kontroloval / Checked by
Ing. Jiří Šubrt

Návrh vypracoval / Elaborated by
Ing. Jiří Šubrt

Měřítko / Scale
1:500/50

Výkres č. / DWG No.
01.05.02

Souprava / Copy