

KARVINÁ MĚSTO
7.99

VR2 O 未


₹

 $\omega_k$ 夫<sup>4</sup>

未



PŮVODNÍ TERÉN  
UPRAVENÝ TERÉN

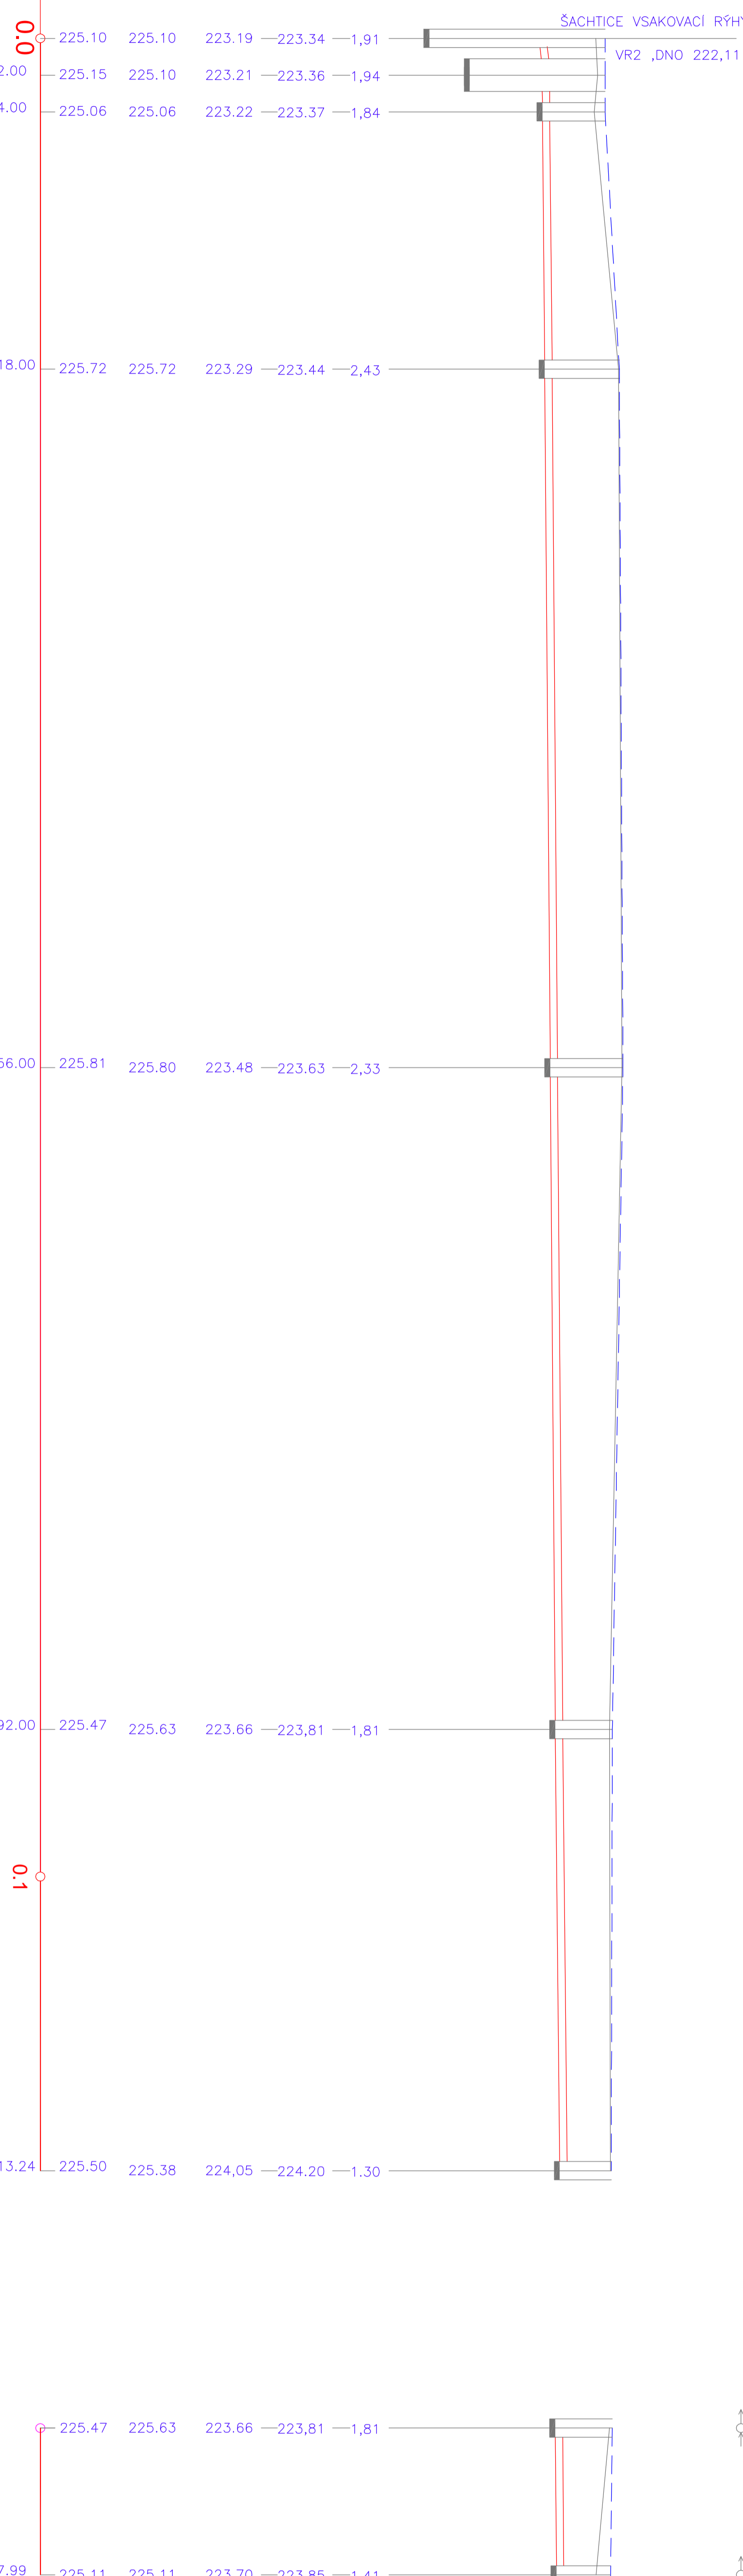

DN200	7,99M
DN200 PP	7,99M
0,5%	7,99M
0,69 m/s	21,78l/s

PROJEKTOVÁ DOKUMENTACE PRO PROVÁDĚNÍ STAVBY  
SOUŘADNICOVÝ SYSTÉM S-JTSK, VÝŠKOVÝ SYSTÉM BALT pv

B	STAVEBNÍ ÁST
B.1.101	SO 101 KOMUNIKACE

INVESTOR :	STATUTÁRNÍ MĚSTO KARVINÁ, ODBOR MALETŮV, PRAŠTICKÁ 22/1, KARVINÁ		
PROJEKTANT :	ATELIER ESO spol. s r.o., KARLA HYVKA MACHY 5203/33, OSTRAVA-TŘEBEVICE		
ZOUP PROJEKTANT :	VYPRACOVAN		
ING. MILOSLAV VYRKA	JAROMÍR TOMÁNEK		
NÁZEV AKCE :	ÚPRAVY ULICE SVATOPLUKA ECHA V KARVINĚ - FRYŠTÁT , 2. ÁST		
PRŮLOHA :	PODÉLNÝ PROFIL KANALIZACE		